


# QUADRO D'UNIONE

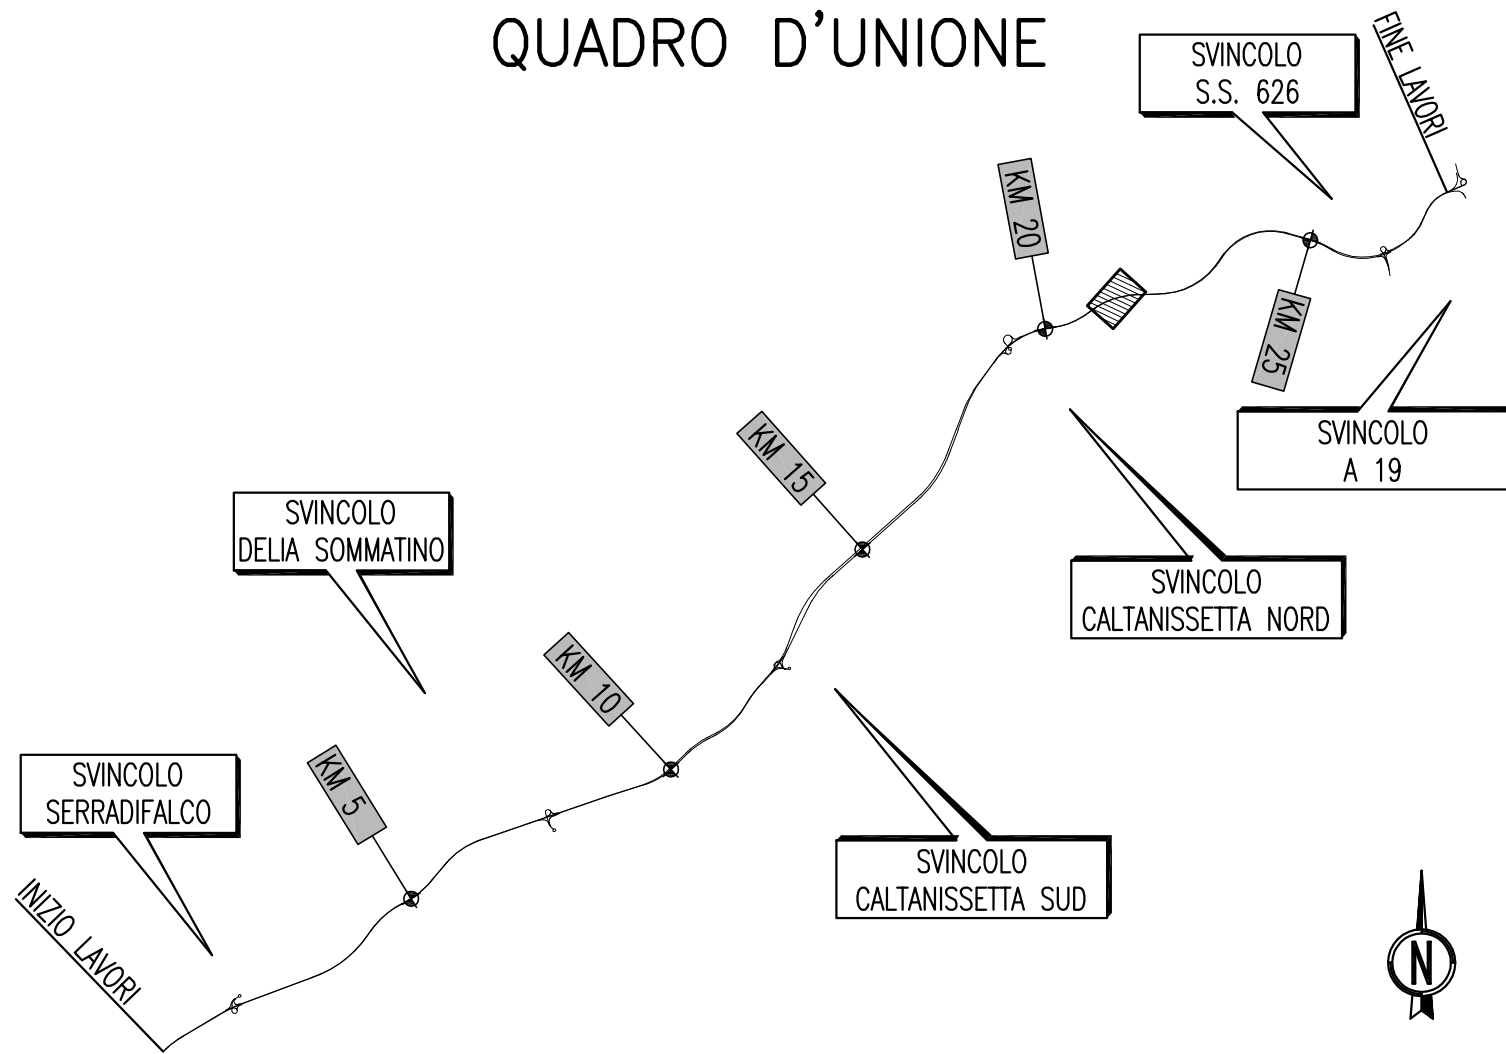

# ANAS S.p.A.

DIREZIONE CENTRALE PROGRAMMAZIONE PROGETTAZIONE

PA 12/09  
 CORRIDOIO PLURIMODALE TIRRENICO - NORD EUROPA  
 ITINERARIO AGRIGENTO - CALTANISSETTA - A19  
 S.S. N° 640 "DI PORTO EMPEDOCLE"  
 AMMODERNAMENTO E ADEGUAMENTO ALLA CAT. B DEL D.M. 5.11.2001  
 Dal km 44+000 allo svincolo con l'A19

## PROGETTO ESECUTIVO

Contraente Generale:



### INTERSEZIONI E SVINCOLI - VIABILITA' INTERFERITA VIABILITA' - Sezioni trasversali

Sezioni Trasversali - Viabilità Complementare - Tronco 41


Codice Unico Progetto (CUP) : F91B09000070001																				
Codice Elaborato:																				
PA12_09 - E	0	0	0	G	E	2	1	2	P	V	0	6	Z	W	9	0	4	2	B	Scala: 1:200
F																				
E																				
D																				
C																				
B	Luglio 2011	Revisione a seguito di incontri con il Committente			S.TERRENO	R. CAPOCCHI	M. LITI	P. PAGLINI												
A	Aprile 2011	EMISSIONE			S.TERRENO	A.TURSO	M. LITI	P. PAGLINI												
REV.	DATA	DESCRIZIONE			REDATTO	VERIFICATO	APPROVATO	AUTORIZZATO												
Responsabile del procedimento:										Ing. MAURIZIO BARAMINI										

Il Progettista: 	Il Consulente Specialista: 	Il Geologo: 	Il Coordinatore per la sicurezza in fase di progetto: 	Il Direttore dei lavori: 
---------------------	--------------------------------	-----------------	---	------------------------------

SEZIONE N. : 1  
 QT. PROGETTO : 410.754  
 DIST.PROG. : 0+000.000  
 DIST.SUCC. : 35.074

SCALA 1:200

QT.RIF. 392.000

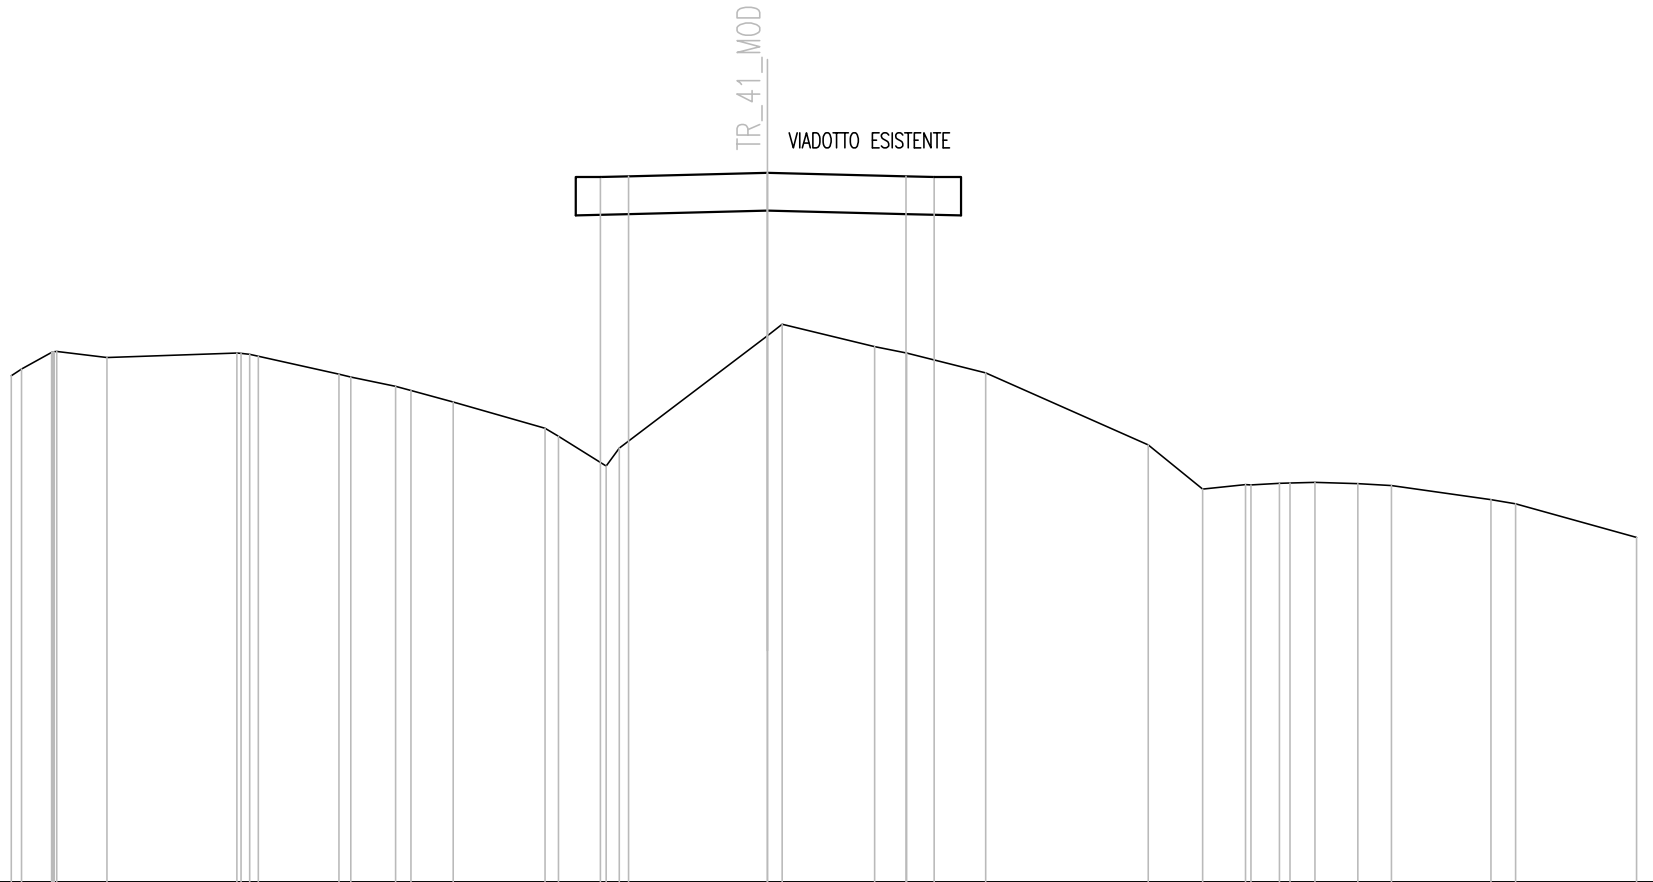


Q. PROG. STRATO SUP.							410.64	410.66	410.75	410.66	410.64																										
Q. PROG. STR. SUP. TER. VEG.																																					
QUOTE TERRENO	405.38	405.56	406.01	406.03	405.87		405.98	405.91		405.43	405.36	405.10	405.00	404.69		404.00	403.79	403.00	403.47		406.45	406.75	406.16	405.99	405.46		403.56	402.39	402.50	402.50	402.55	402.57	402.53	402.48	402.10	402.00	401.11
DISTANZE PARZIALI STRATO SUP.									0.75	3.67											3.67		0.75														
DISTANZE PROG STRATO SUP.																																					
DISTANZE TERRENO	-20.00	-19.73	-18.94	-18.80	-17.47		-14.03	-13.47		-11.33	-11.02	-9.84	-9.43	-8.31		-5.88	-5.53	-4.26	-3.92		0.00	0.40	2.84	3.68	5.78		10.08	11.52	12.65	12.80	13.83	14.48	15.62	16.51	19.14	19.80	23.00

SEZIONE N. : 2  
 QT. PROGETTO : 409.159  
 DIST.PROG. : 0+035.074  
 DIST.PREC. : 35.074  
 DIST.SUCC. : 4.926

SCALA 1:200

QT.RIF. 392.000

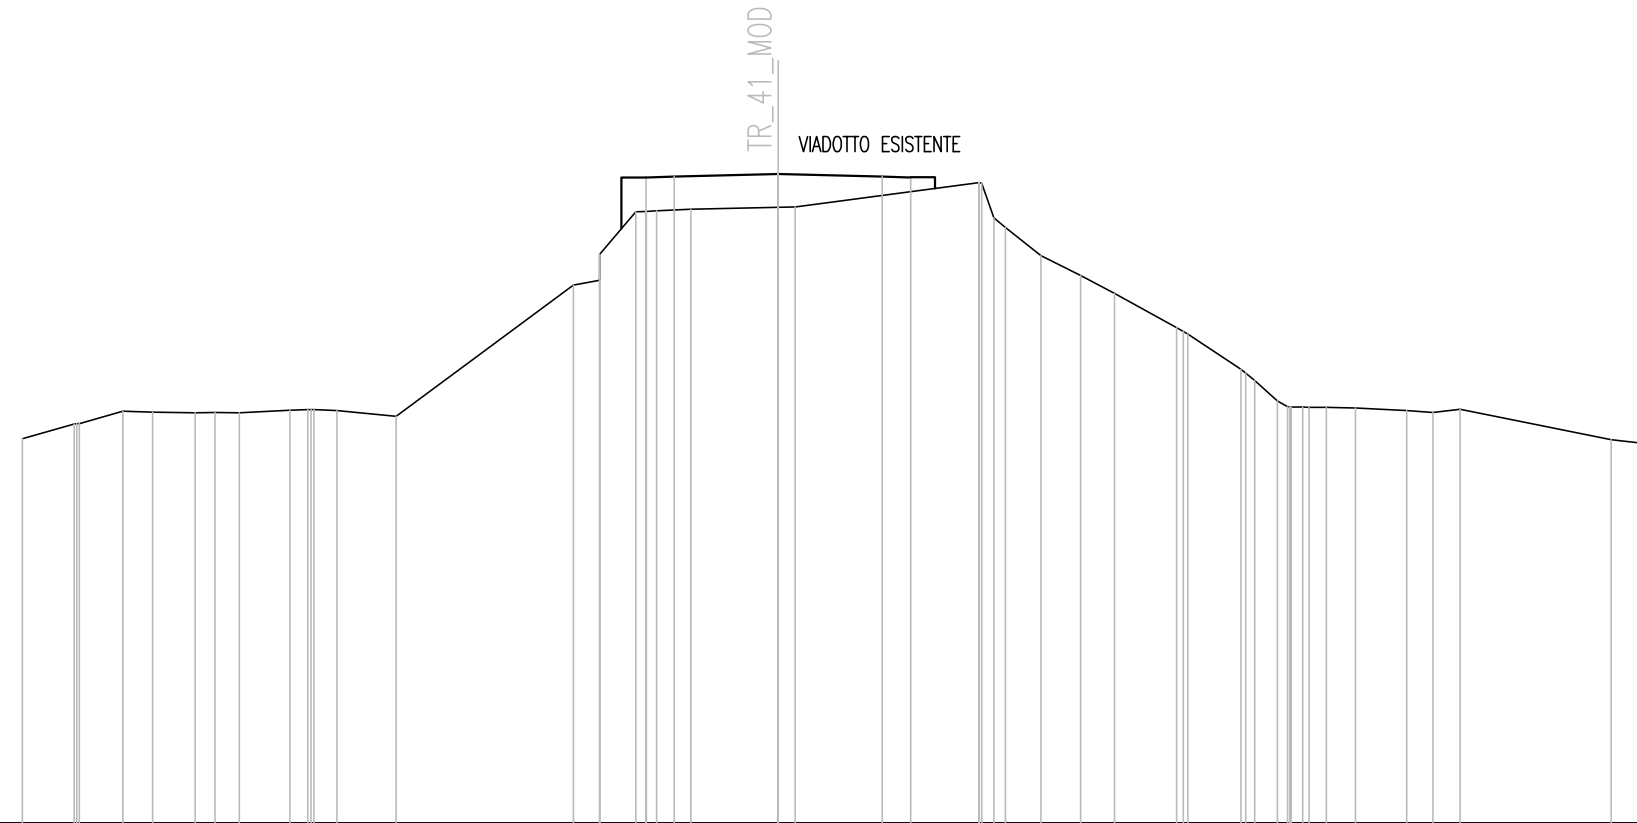


Q. PROG. STRATO SUP.					409.07	409.09	409.16	409.09	409.07																																	
Q. PROG. STR. SUP. TER. VEG.	
QUOTE TERRENO	402.16	402.55	402.56	402.89	402.86	402.85	402.85	402.91	402.93	402.90	402.75		406.22	406.35	407.04	408.16	408.19	408.23	408.28	408.29		408.94	407.75	407.00	406.48	406.00	405.10	404.93	404.00	403.15	402.99	402.99	402.97	402.91	402.86	402.94		402.14	402.03			
DISTANZE PARZIALI STRATO SUP.													0.75	2.75					2.75	0.75																						
DISTANZE PROG STRATO SUP.	
DISTANZE TERRENO	-20.00	-18.63	-18.49	-17.34	-16.55	-15.43	-14.90	-14.26	-12.92	-12.45	-11.68	-10.11		-5.42	-4.73	-3.77	-3.22	-2.32	0.00	0.45					5.31	6.01	6.95	8.00	8.89	10.54	10.83	12.24	13.20	13.88	14.50	15.27	16.62	17.32	18.04		22.03	23.00

SCAVI E BONIFICHE	
STERRO	2.11 mq
SCOTICO	12.30 m
BONIFICA	17.03 mq
RILEVATI	
RILEVATO	35.53 mq
TERRENO VEGETALE	3.36 mq
SOVRASTRUTTURA STRADALE	
STRATO DI USURA	0.20 mq
STRATO DI BINDER	0.28 mq
STRATO DI BASE	0.42 mq
STRATO DI FONDAZIONE	2.76 mq

SEZIONE N. : 3  
 QT. PROGETTO : 408.889  
 DIST.PROG. : 0+040.000  
 DIST.PREC. : 4.926  
 DIST.SUCC. : 10.000

SCALA 1:200

QT.RIF. 392.000

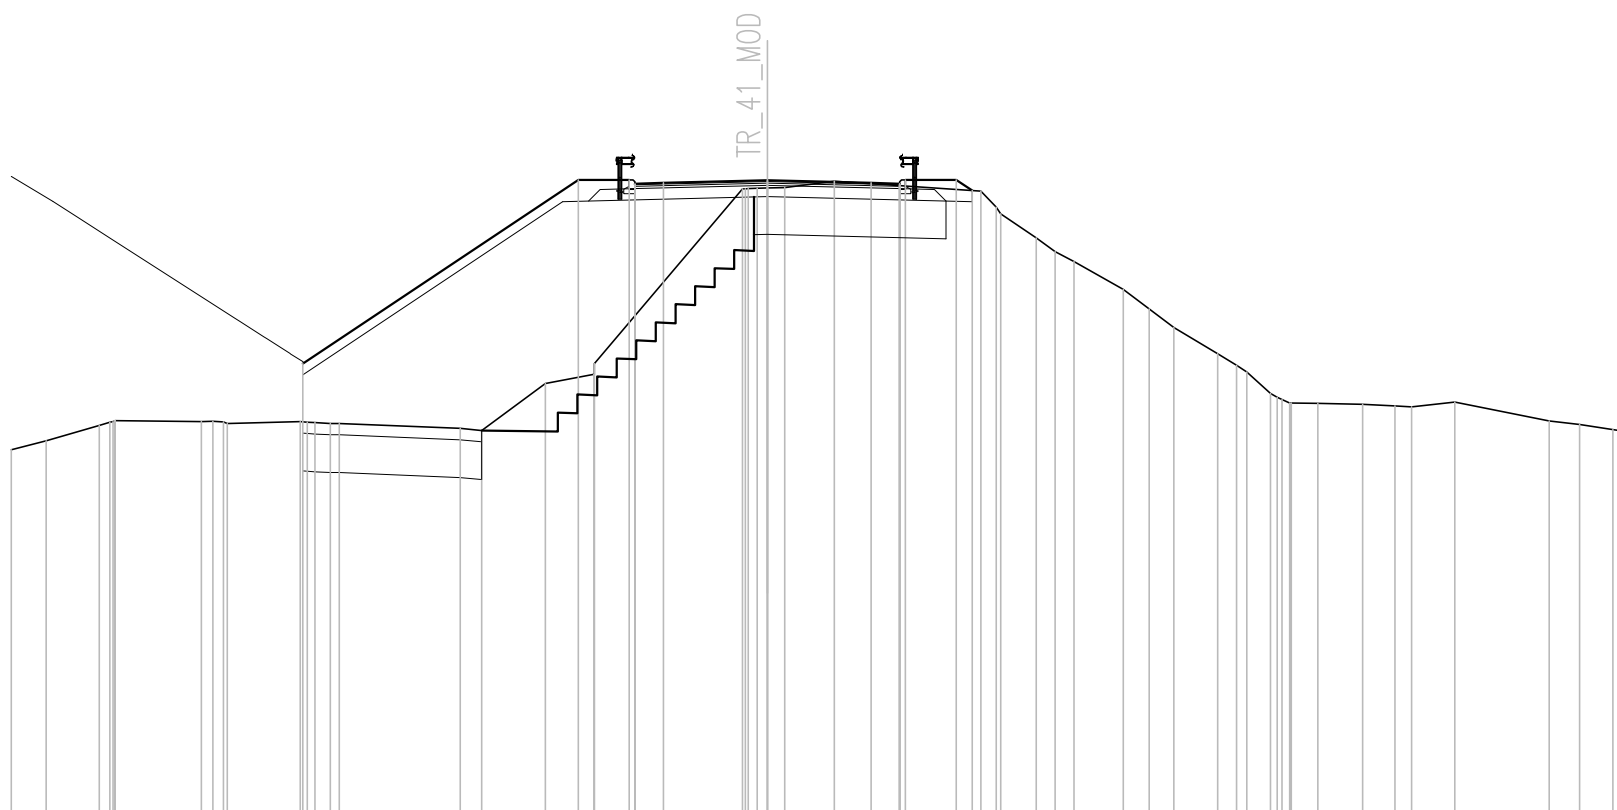


Q. PROG. STRATO SUP.							408.77	408.80	408.82	408.89	408.82	408.77																																					
Q. PROG. STR. SUP. TER. VEG.					404.04		408.90	408.90			408.90	408.62																																					
QUOTE TERRENO	401.76	402.00	402.41	402.53	402.50	402.49	402.46	402.51	402.46	402.33	402.27	403.52	403.76	404.04	408.66	408.68	408.69	408.87	408.61	408.00	407.36	407.00	406.74	406.00	405.49	405.00	404.30	404.00	403.25	403.00	403.00	402.99	402.97	402.93	402.89	403.02	402.52	402.43	402.30	402.20									
DISTANZE PARZIALI STRATO SUP.													0.75	2.75	2.75	0.75																																	
DISTANZE PROG STRATO SUP.	
DISTANZE TERRENO	-20.00	-19.08	-17.68	-17.26	-14.97	-14.39	-14.28	-12.36	-11.56	-11.32		-8.12	-7.56	-5.87	-4.58	-4.58		-0.65	0.00	0.46		1.77						5.65	6.18	7.11	7.61	8.11	9.42	10.10	10.75	11.91	12.41	13.31	13.62	13.86	14.57	15.75	16.61	17.05	18.19	20.68	21.49	22.37	23.00

SCAVI E BONIFICHE	
STERRO	7.74 mq
BONIFICA	9.46 mq
RILEVATI	
TERRENO VEGETALE	1.24 mq
SOVRASTRUTTURA STRADALE	
STRATO DI USURA	0.20 mq
STRATO DI BINDER	0.28 mq
STRATO DI BASE	0.42 mq
STRATO DI FONDAZIONE	2.76 mq

SEZIONE N. : 4  
 QT. PROGETTO : 408.191  
 DIST.PROG. : 0+050.000  
 DIST.PREC. : 10.000  
 DIST.SUCC. : 10.000

SCALA 1:200

QT.RIF. 392.000

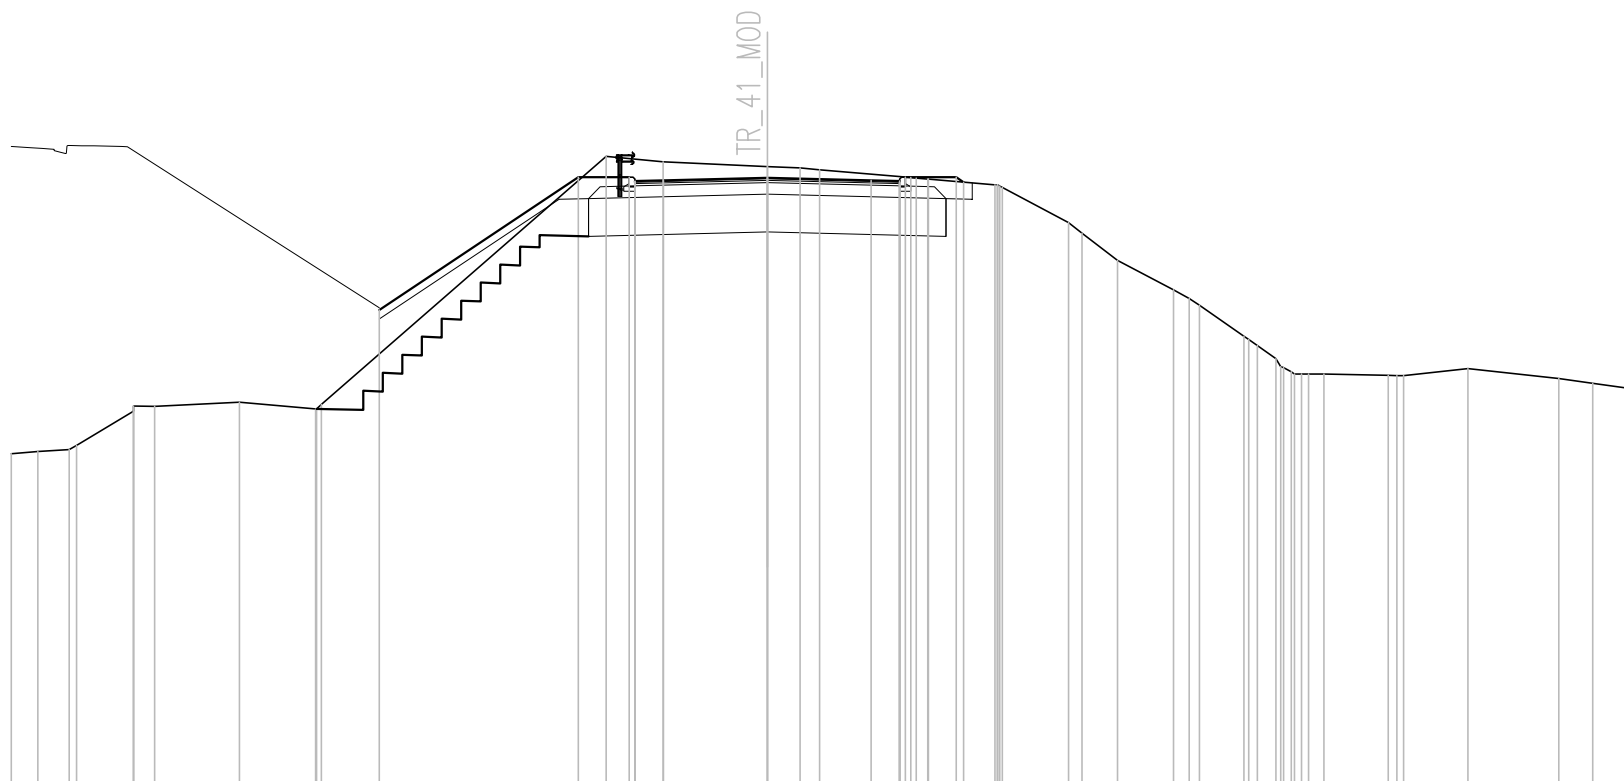


Q. PROG. STRATO SUP.						408.07	408.12	408.19	408.12	408.07																							
Q. PROG. STR. SUP. TER. VEG.						408.20	408.20		408.20	408.07																							
QUOTE TERRENO	400.89	400.95	401.00	401.11	402.01	402.15	402.25	402.08	402.19	408.76	408.61	408.49	408.45	408.40	408.12	408.15	408.00	407.93	407.00	406.73	406.00	405.23	404.82	404.00	403.40	403.00	403.00	402.96	402.95	403.14	402.88	402.75	402.59
DISTANZE PARZIALI STRATO SUP.										0.75	2.75	2.75			0.75																		
DISTANZE PROG STRATO SUP.										-5.00	-3.65				-3.65	5.00	5.20																
DISTANZE TERRENO	-20.00	-19.30	-18.47	-18.28	-16.77	-16.21	-13.97	-11.95	-11.80	-4.27	-2.75	0.00	0.87	1.38	3.79	4.24	6.03	6.22	7.97	8.33	9.26	10.74	11.43	12.61	13.46	13.94	14.73	16.43	16.53	18.53	20.94	21.84	23.00

SCAVI E BONIFICHE	
STERRO	16.42 mq
BONIFICA	9.46 mq
RILEVATI	
TERRENO VEGETALE	2.60 mq
SOVRASTRUTTURA STRADALE	
STRATO DI USURA	0.20 mq
STRATO DI BINDER	0.28 mq
STRATO DI BASE	0.42 mq
STRATO DI FONDAZIONE	2.76 mq

SEZIONE N. : 5  
 QT. PROGETTO : 407.290  
 DIST.PROG. : 0+060.000  
 DIST.PREC. : 10.000  
 DIST.SUCC. : 1.654

SCALA 1:200

QT.RIF. 392.000

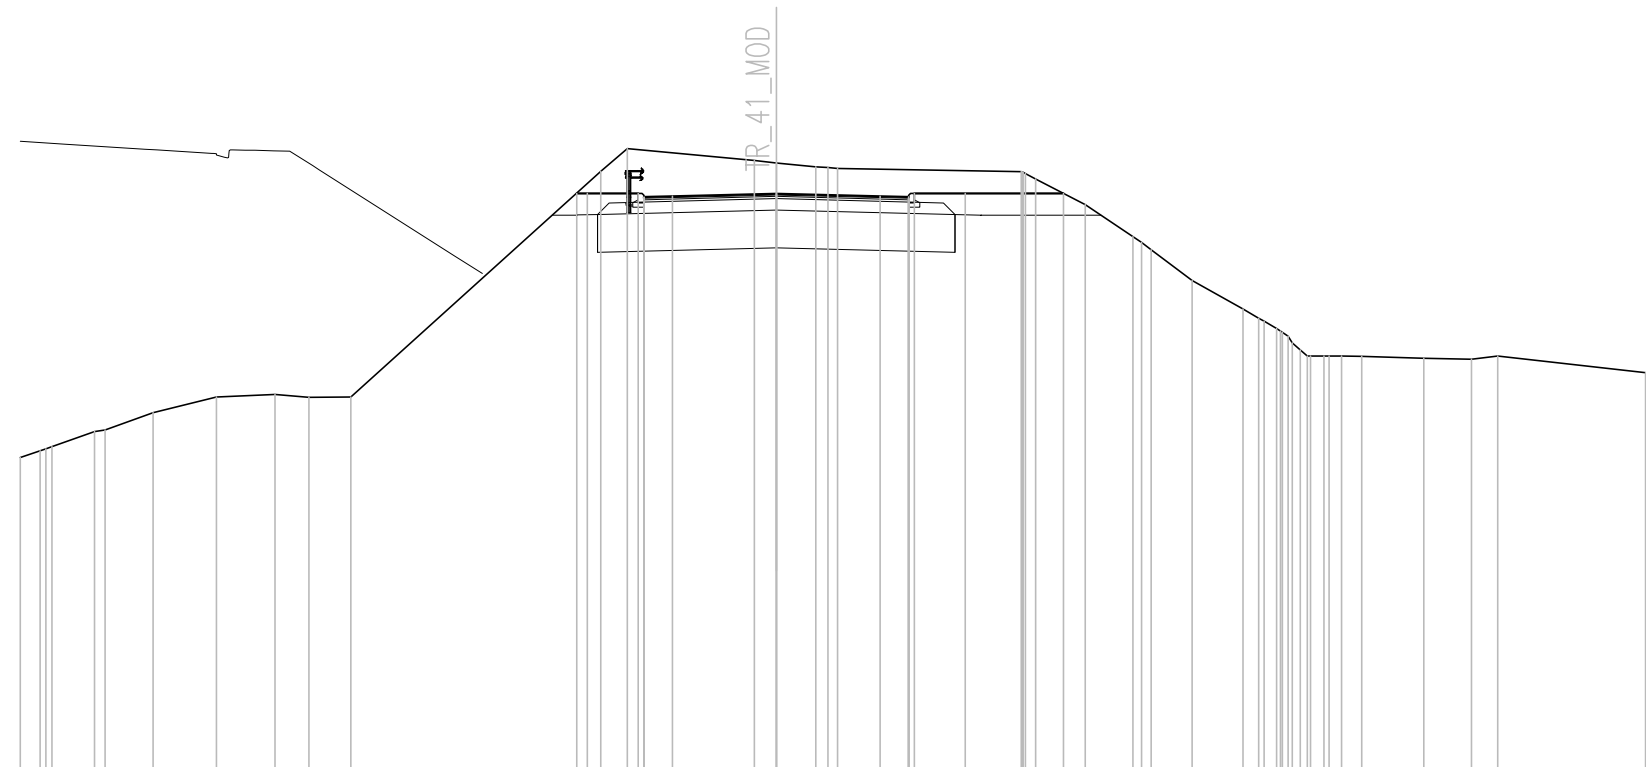


Q. PROG. STRATO SUP.								407.17	407.20	407.22																							
Q. PROG. STR. SUP. TER. VEG.								407.30	407.30	407.30																							
QUOTE TERRENO	400.32	400.49	400.60	401.00	401.04	401.50	401.91	401.98	401.91	401.91	407.88	408.49	408.17	408.11	408.00	407.96	407.88	407.88	407.00	406.16	405.81	405.00	404.24	403.92	403.63	403.16	403.00	402.99	402.94	402.92	402.99	402.56	
DISTANZE PARZIALI STRATO SUP.												0.75	2.75	2.75	0.75																		
DISTANZE PROG STRATO SUP.																																	
DISTANZE TERRENO	-20.00	-19.48	-19.17	-18.04	-17.76	-16.49	-14.81	-13.26	-12.37	-11.25	-4.64	-3.95	-0.58	0.00	1.05	1.62	6.48	6.86	8.18	9.44	9.92	11.00	12.35	12.91	13.39	13.86	14.49	14.96	15.49	17.13	18.39	19.09	23.00

SCAVI E BONIFICHE	
STERRO	17.95 mq
BONIFICA	9.46 mq
RILEVATI	
TERRENO VEGETALE	2.86 mq
SOVRASTRUTTURA STRADALE	
STRATO DI USURA	0.20 mq
STRATO DI BINDER	0.28 mq
STRATO DI BASE	0.42 mq
STRATO DI FONDAZIONE	2.76 mq

SEZIONE N. : 6  
 QT. PROGETTO : 407.121  
 DIST.PROG. : 0+061.654  
 DIST.PREC. : 1.654  
 DIST.SUCC. : 8.000

SCALA 1:200

QT.RIF. 392.000

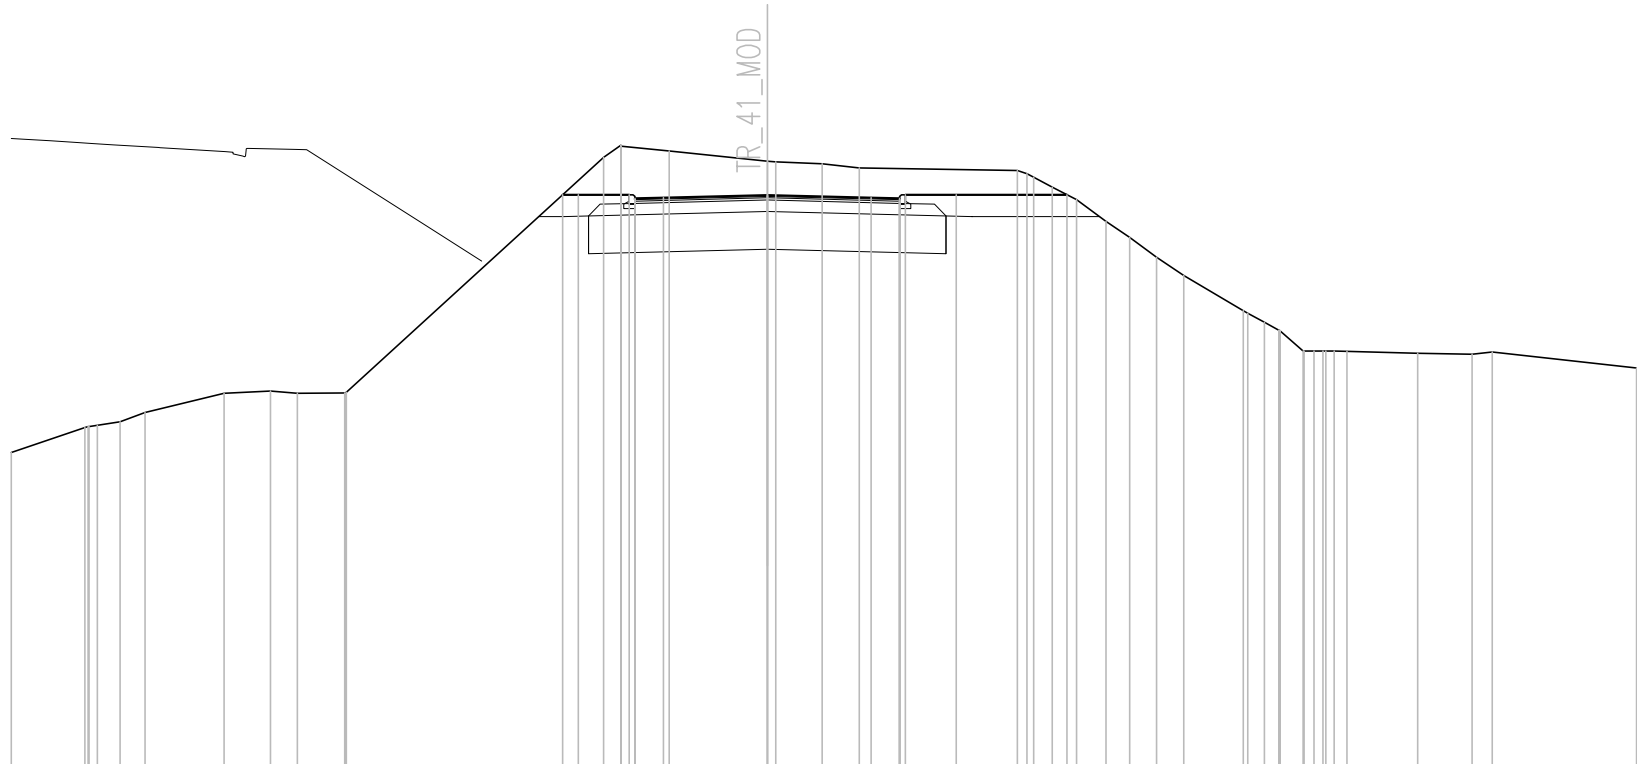

Q. PROG. STRATO SUP.								407.00	407.05	407.12	407.05	407.00																						
Q. PROG. STR. SUP. TER. VEG.								407.13	407.13	407.13		407.13	407.13																					
QUOTE TERRENO	400.31	400.97	401.13	401.37	401.88	401.94	401.88	401.89	401.91	408.12	408.42	408.29	408.02	408.00	407.95	407.84		407.77	407.34	407.00	406.43	406.00	405.48	405.00	404.07	403.76	403.00	403.00	402.99	402.93	402.91	402.97	402.55	
DISTANZE PARZIALI STRATO SUP.										0.75	2.75		2.75		0.75																			
DISTANZE PROG STRATO SUP.								-5.41	-5.00	-3.65						-3.65	-5.00		7.92															
DISTANZE TERRENO	-20.00	-18.05	-17.13	-16.46	-14.37	-13.14	-12.44	-11.18	-11.14	-4.33	-3.87	-2.60	0.00	0.23	-1.45	-2.43		6.62	7.53	8.18	8.96	9.58	10.30	11.02	12.59	13.15	14.18	14.70	15.34		17.21	18.65	19.18	23.00

SCAVI E BONIFICHE	
STERRO	26.12 mq
BONIFICA	9.45 mq


RILEVATI	
TERRENO VEGETALE	3.64 mq

SOVRASTRUTTURA STRADALE	
STRATO DI USURA	0.20 mq
STRATO DI BINDER	0.28 mq
STRATO DI BASE	0.42 mq
STRATO DI FONDAZIONE	2.75 mq

SEZIONE N. : 7  
 QT. PROGETTO : 406.280  
 DIST.PROG. : 0+069.654  
 DIST.PREC. : 8.000  
 DIST.SUCC. : 10.346

SCALA 1:200

QT.RIF. 392.000

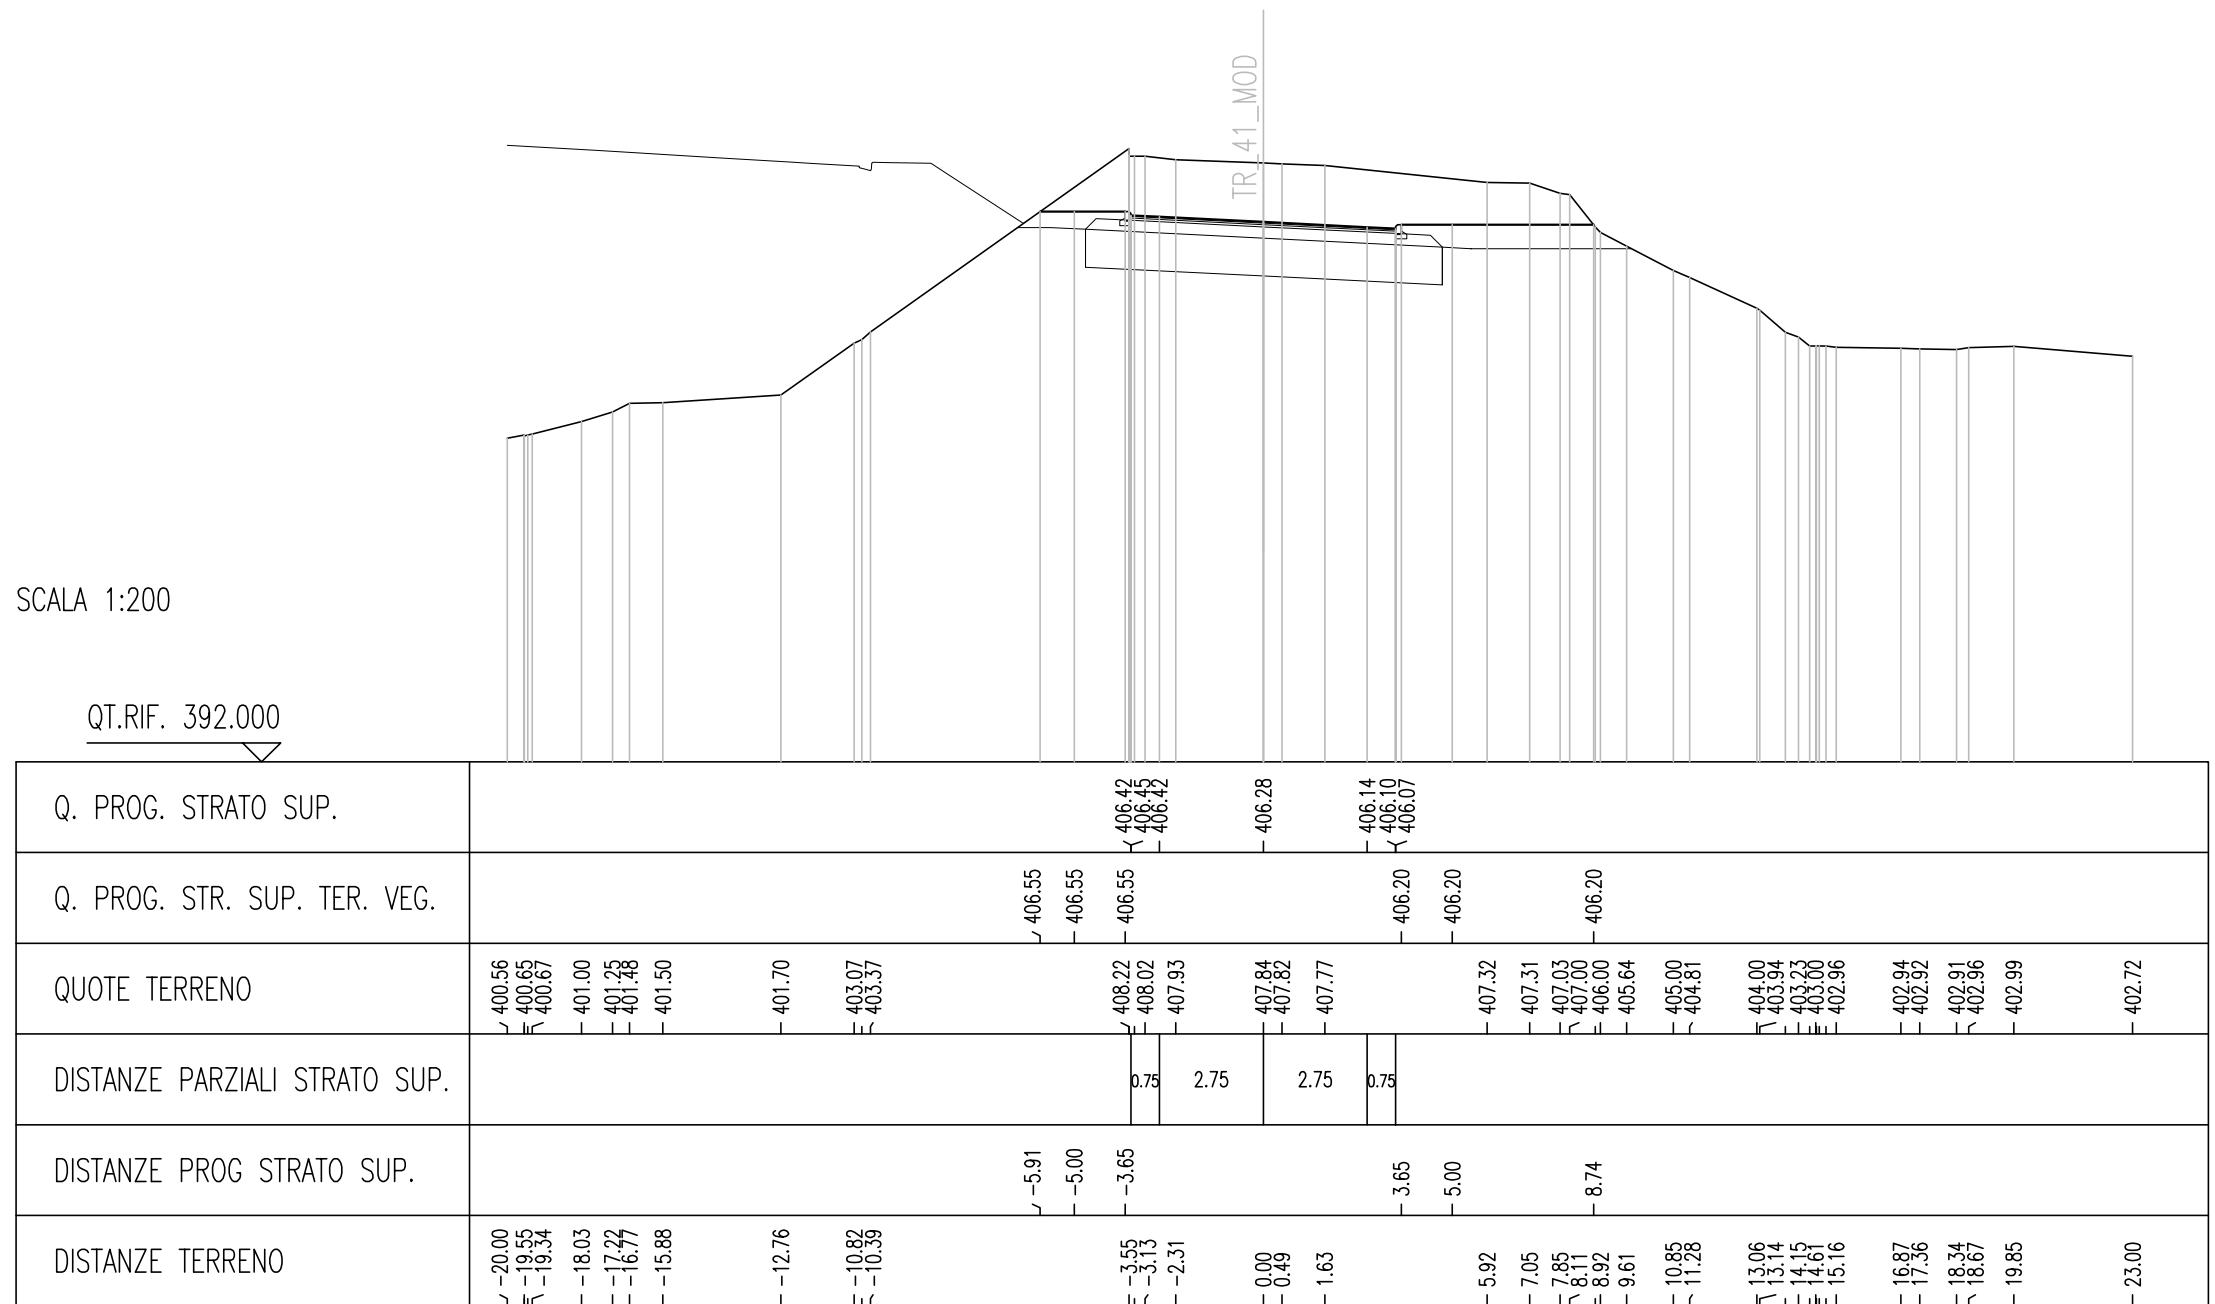






SCAVI E BONIFICHE	
STERRO	38.09 mq
BONIFICA	8.16 mq
RILEVATI	
TERRENO VEGETALE	3.36 mq
SOVRASTRUTTURA STRADALE	
STRATO DI USURA	0.20 mq
STRATO DI BINDER	0.28 mq
STRATO DI BASE	0.42 mq
STRATO DI FONDAZIONE	2.43 mq

SEZIONE N. : 9  
 QT. PROGETTO : 404.827  
 DIST.PROG. : 0+083.450  
 DIST.PREC. : 3.450  
 DIST.SUCC. : 6.550

SCALA 1:200

QT.RIF. 391.000

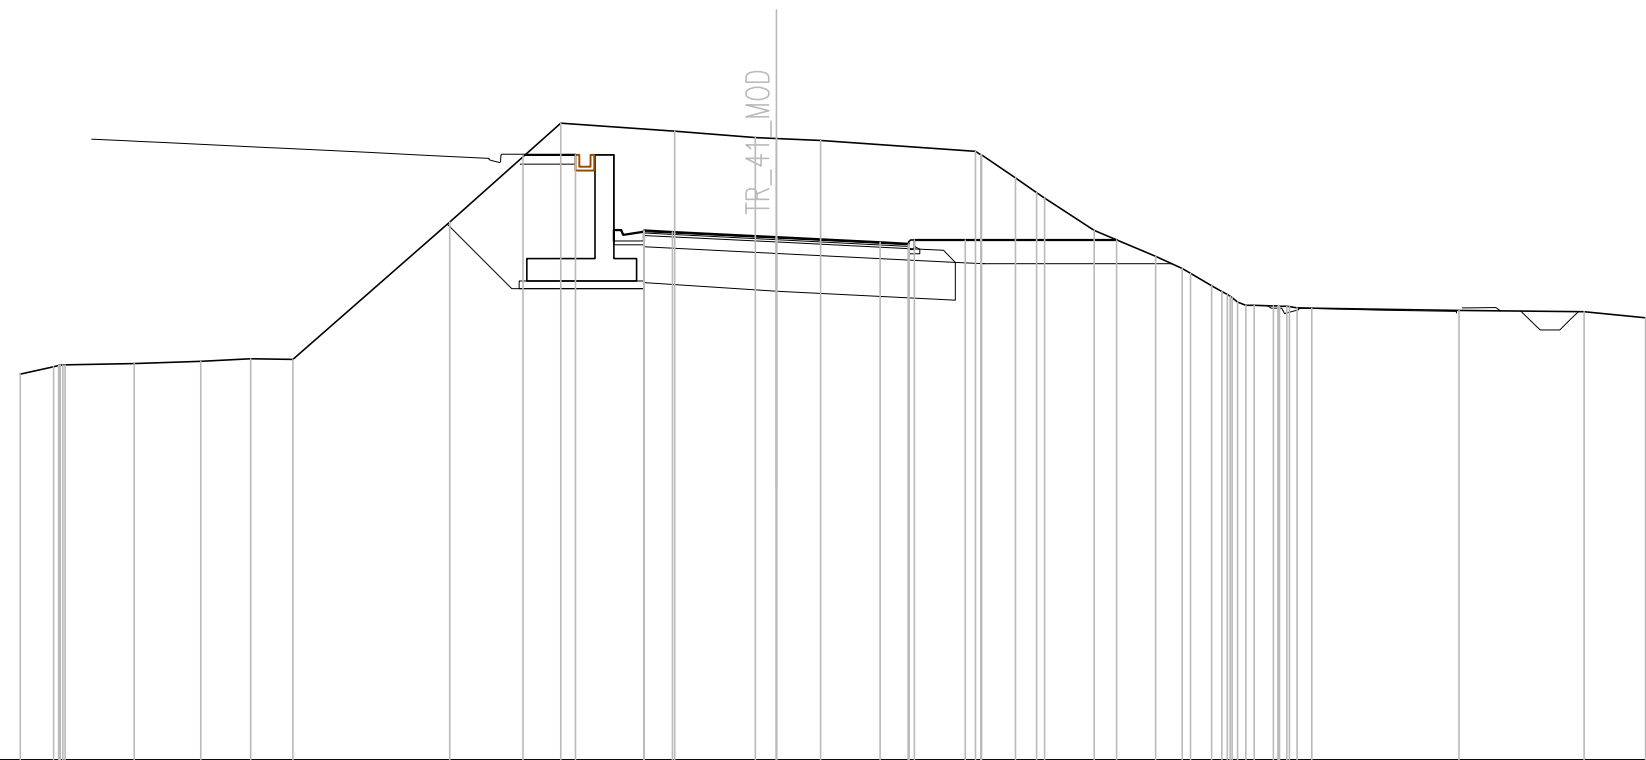

Q. PROG. STRATO SUP.																				404.97	405.00	404.96				404.83	404.69	404.65	404.62																
Q. PROG. STR. SUP. TER. VEG.																							407.01	407.01														404.75	404.75	404.75					
QUOTE TERRENO	401.20	401.40	401.45	401.49	401.54	401.61	401.59	405.22	407.84	407.62	407.46	407.44	407.38	407.09	407.00	406.39	406.00	405.86	405.00	404.32	404.00	403.54	403.26	403.02	403.01	402.95	402.88	402.85	402.69																
DISTANZE PARZIALI STRATO SUP.																						0.75	2.75	2.75		0.75																			
DISTANZE PROG STRATO SUP.																									-6.70	-5.31														-3.65	-5.00	-9.00			
DISTANZE TERRENO	-20.00	-19.12	-18.82	-16.99	-15.23	-13.90	-12.79	-8.64	-5.70	-2.69	-0.56	0.00	1.17	5.27	5.43	6.32	6.89	7.10	8.41	10.04	10.74	11.52	12.01	12.64	13.15	13.78	14.16	18.06	21.37	23.00															

SCAVI E BONIFICHE	
STERRO	39.77 mq
BONIFICA	8.04 mq


RILEVATI	
TERRENO VEGETALE	2.82 mq

SOVRASTRUTTURA STRADALE	
STRATO DI USURA	0.20 mq
STRATO DI BINDER	0.28 mq
STRATO DI BASE	0.42 mq
STRATO DI FONDAZIONE	2.43 mq

SEZIONE N. : 10  
 QT. PROGETTO : 404.138  
 DIST.PROG. : 0+090.000  
 DIST.PREC. : 6.550  
 DIST.SUCC. : 1.450

SCALA 1:200

QT.RIF. 391.000

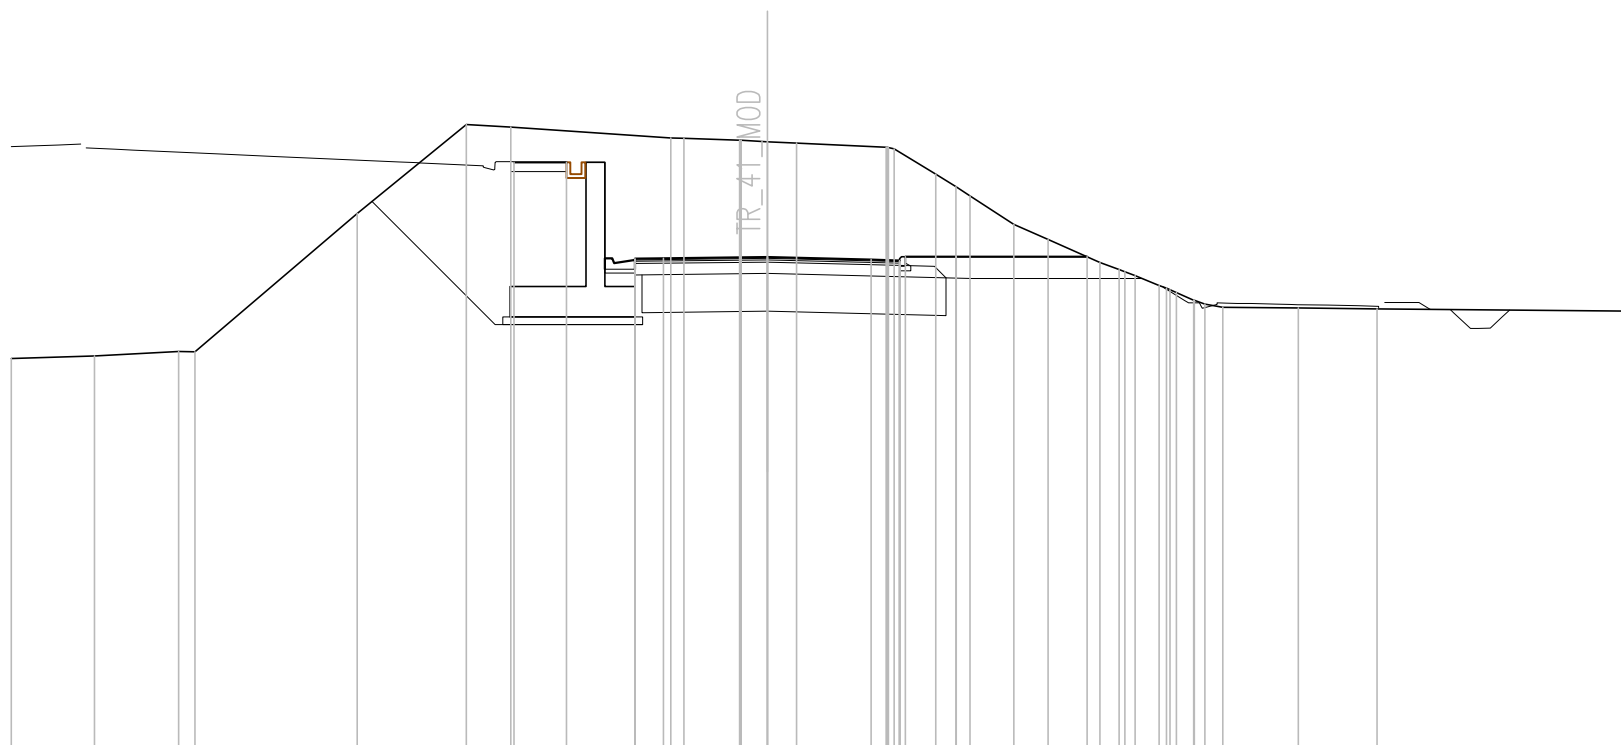


Q. PROG. STRATO SUP.								404.07	404.11	404.14	404.07	404.05	404.02																		
Q. PROG. STR. SUP. TER. VEG.								406.65	406.65		404.15	404.15		404.15																	
QUOTE TERRENO	401.46	401.52	401.64	401.63	405.30	407.64	407.58	407.29	407.28	407.23	407.23	407.19	407.15	407.05	407.00	406.33	406.00	405.76	405.00	404.61	404.00	403.81	403.65	403.39	403.20	403.00	402.81	402.80	402.77	402.71	402.70
DISTANZE PARZIALI STRATO SUP.								0.75	2.75	2.75	0.75																				
DISTANZE PROG STRATO SUP.																															
DISTANZE TERRENO	20.00	17.80	15.57	15.14	10.85	7.96	6.78	2.55	2.21	0.73	0.69	0.00	0.78	3.14	3.36	4.46	4.99	5.36	6.52	7.43	8.80	9.31	9.73	10.37	10.82	11.28	12.05	14.05	16.13	22.90	23.00

SCAVI E BONIFICHE	
STERRO	39.53 mq
BONIFICA	8.04 mq
RILEVATI	
TERRENO VEGETALE	2.72 mq
SOVRASTRUTTURA STRADALE	
STRATO DI USURA	0.20 mq
STRATO DI BINDER	0.28 mq
STRATO DI BASE	0.42 mq
STRATO DI FONDAZIONE	2.43 mq

SEZIONE N. : 11  
 QT. PROGETTO : 403.985  
 DIST.PROG. : 0+091.450  
 DIST.PREC. : 1.450  
 DIST.SUCC. : 2.930

SCALA 1:200

QT.RIF. 391.000

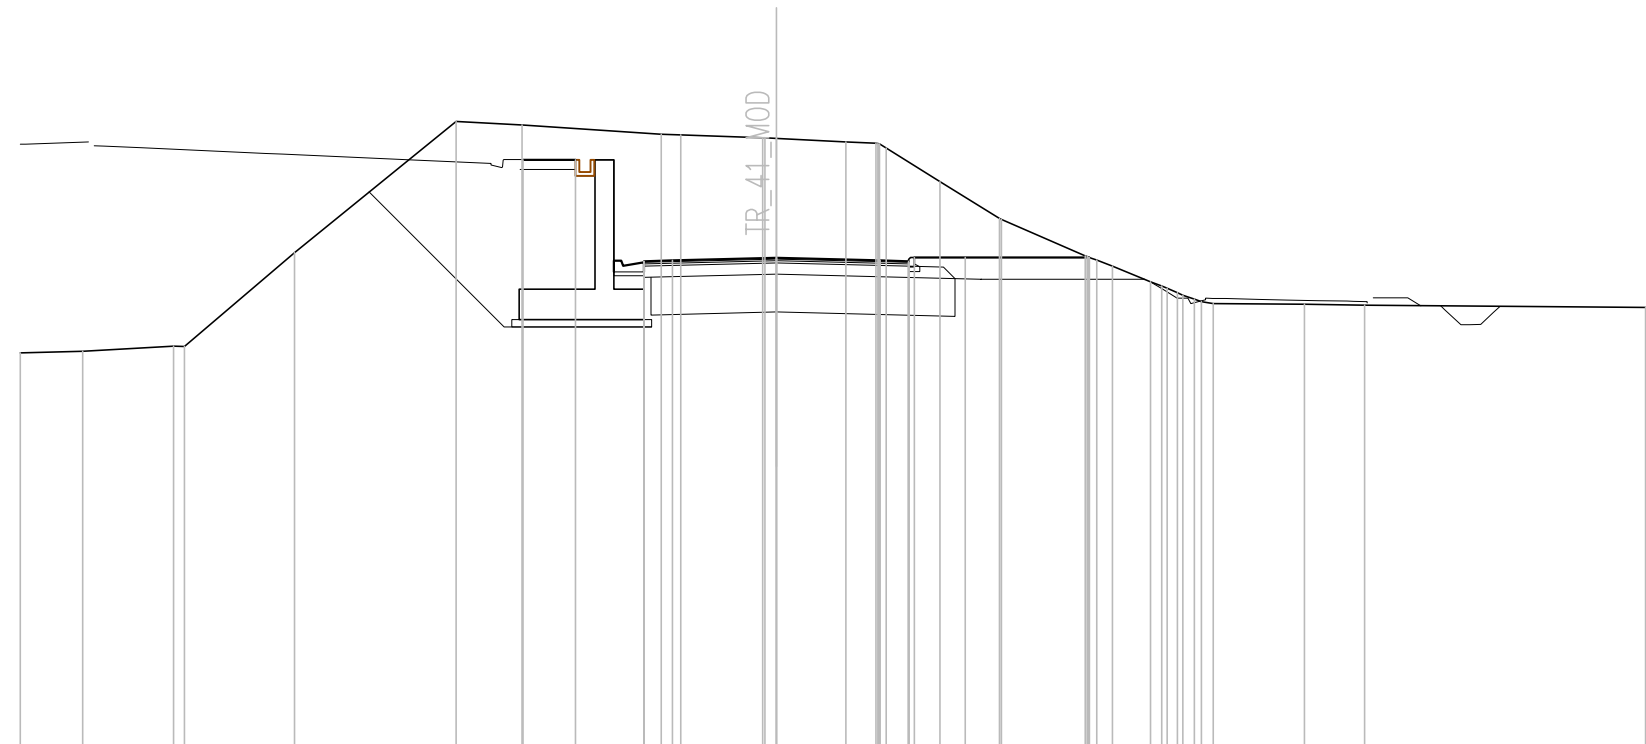


Q. PROG. STRATO SUP.	403.87 403.90 403.92 403.99 403.92 403.90 403.87																	
Q. PROG. STR. SUP. TER. VEG.	406.58 406.58 404.00 404.00 404.00																	
QUOTE TERRENO	401.47	401.52	401.65 401.64	404.12	407.60	407.51	407.25 407.24	407.16 407.14	407.05	407.02 406.90	406.00	405.03 405.00	404.04 403.77	403.35 403.18	402.90 402.77	402.76	402.73	402.68
DISTANZE PARZIALI STRATO SUP.	0.75 2.75 2.75 0.75																	
DISTANZE PROG STRATO SUP.	-6.70 -5.31 -3.65 -5.00 -8.29																	
DISTANZE TERRENO	-20.00	-18.35	-15.95 -15.66	-12.75	-8.47	-6.73	-3.04 -2.53	-0.36 0.00	1.84	2.63 2.90	4.33	5.91 5.95	8.18 8.90	9.90 10.34	11.06 11.56	13.97	15.56	23.00

SCAVI E BONIFICHE	
STERRO	38.29 mq
BONIFICA	8.04 mq
RILEVATI	
TERRENO VEGETALE	2.53 mq
SOVRASTRUTTURA STRADALE	
STRATO DI USURA	0.20 mq
STRATO DI BINDER	0.28 mq
STRATO DI BASE	0.42 mq
STRATO DI FONDAZIONE	2.43 mq

SEZIONE N. : 12  
 QT. PROGETTO : 403.677  
 DIST.PROG. : 0+094.380  
 DIST.PREC. : 2.930  
 DIST.SUCC. : 5.620

SCALA 1:200

QT.RIF. 391.000

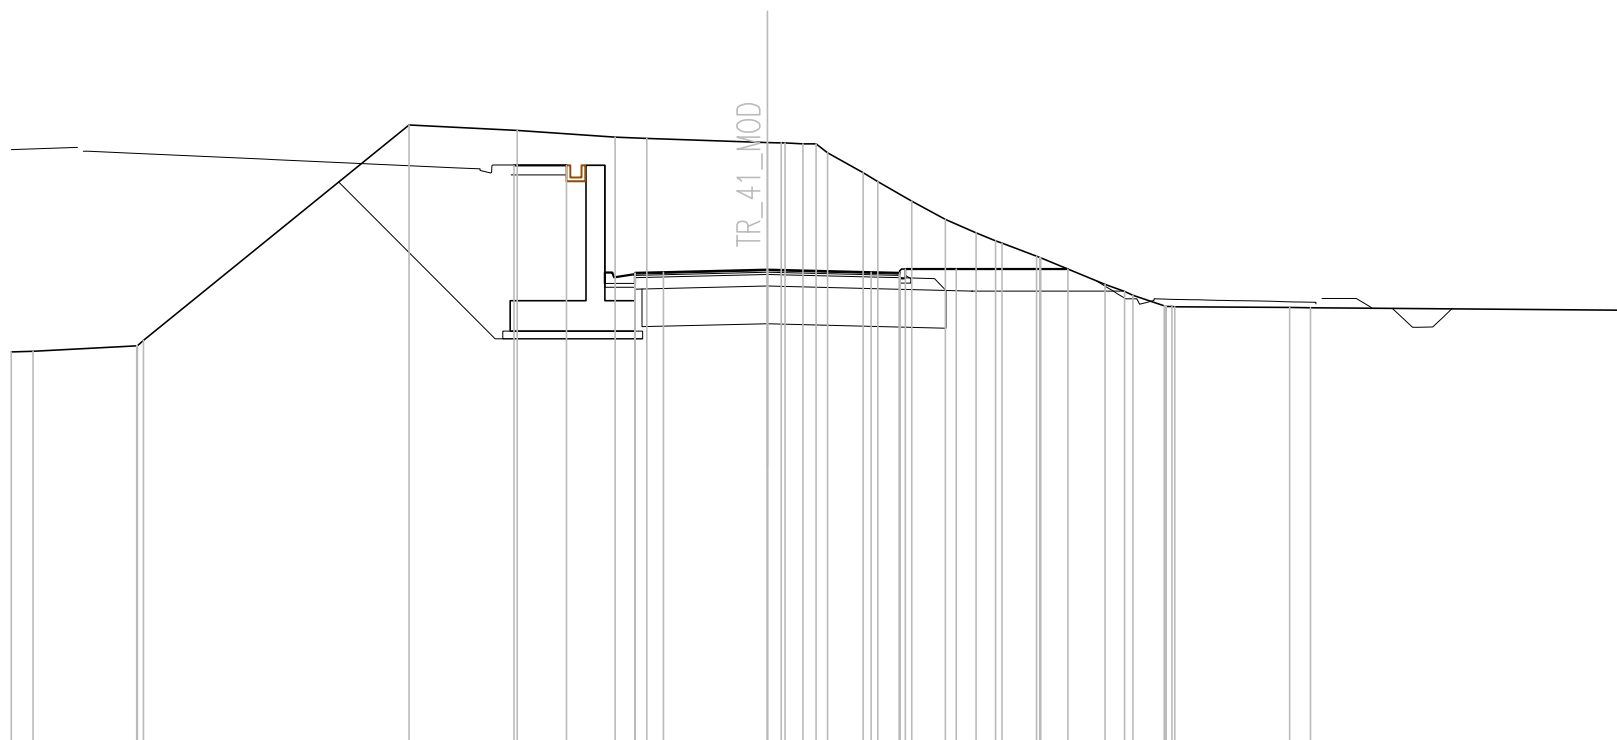


Q. PROG. STRATO SUP.							403.56	403.59	403.61	403.68	403.56	403.56																							
Q. PROG. STR. SUP. TER. VEG.							406.43	406.43				403.69	403.69						403.69																
QUOTE TERRENO	401.50	401.51	401.66	401.80		407.51	407.36	407.18	407.15	407.04	407.02	407.00	406.76	406.24	406.00	405.49	405.00	404.65	404.44	404.38	404.03	403.99	403.29	403.10	403.00	402.72	402.70		402.67	402.67			402.60		
DISTANZE PARZIALI STRATO SUP.								0.75	2.75	2.75	0.75																								
DISTANZE PROG STRATO SUP.							-6.70	-5.31						-3.65	-5.00							7.96													
DISTANZE TERRENO	-20.00	-19.42	-16.69	-16.51		-9.48	-6.61	-4.02	-3.19	0.00	0.47	0.94	1.59	2.54	2.93	3.83	4.71	5.52	6.04	6.21	7.12	7.23	8.93	9.45	9.67	10.50	10.78				13.82	14.37		23.00	

SCAVI E BONIFICHE	
STERRO	33.68 mq
BONIFICA	6.81 mq
RILEVATI	
TERRENO VEGETALE	0.78 mq
SOVRASTRUTTURA STRADALE	
STRATO DI USURA	0.20 mq
STRATO DI BINDER	0.28 mq
STRATO DI BASE	0.42 mq
STRATO DI FONDAZIONE	2.10 mq

SEZIONE N. : 13  
 QT. PROGETTO : 403.085  
 DIST.PROG. : 0+100.000  
 DIST.PREC. : 5.620  
 DIST.SUCC. : 10.000

SCALA 1:200

QT.RIF. 391.000

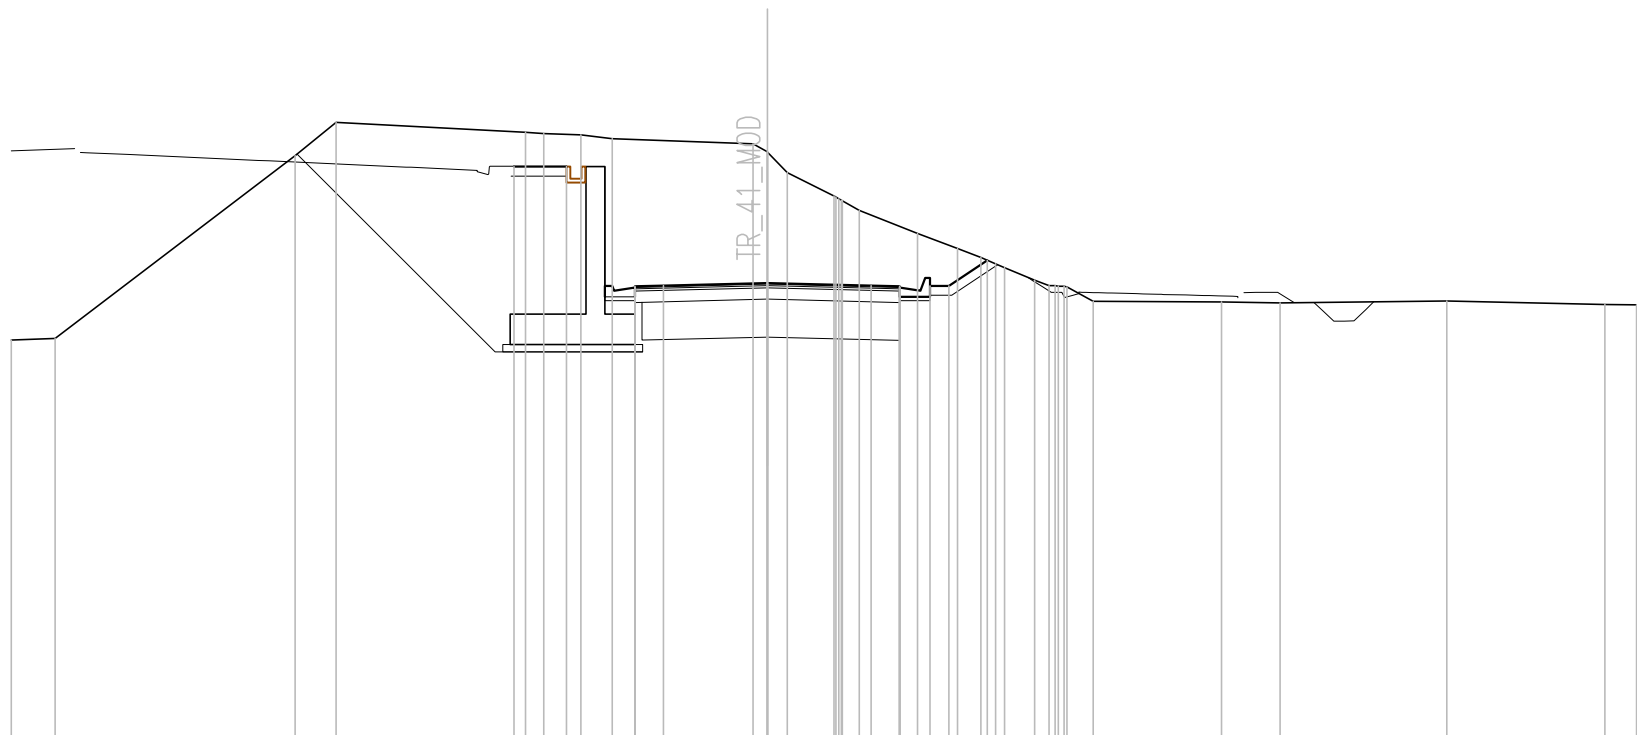


Q. PROG. STRATO SUP.						402.97	403.00	403.02	403.08	403.02	403.00	402.97													
Q. PROG. STR. SUP. TER. VEG.						406.16	406.16				403.01	403.01	403.69												
QUOTE TERRENO	401.58	401.62	406.45	407.33	407.07	407.03	407.00	406.90	406.77	406.00	405.38	405.00	404.40	404.00	403.76	403.48	403.16	403.01	402.98	402.60	402.59	402.56	402.61	402.51	402.50
DISTANZE PARZIALI STRATO SUP.								0.75	2.75		2.75	0.75													
DISTANZE PROG STRATO SUP.						-6.70	-5.31						4.30	4.80	5.82										
DISTANZE TERRENO	-20.00	-18.85	-12.49	-11.41	-6.40	-5.91	-4.94	-4.10	-0.38	0.53	1.77	2.43	3.98	5.03	5.65	6.28	7.07	7.62	7.92	8.62	12.01	13.57	17.98	22.16	23.00

SCAVI E BONIFICHE	
STERRO	27.32 mq
BONIFICA	5.81 mq
RILEVATI	
TERRENO VEGETALE	0.45 mq
SOVRASTRUTTURA STRADALE	
STRATO DI USURA	0.20 mq
STRATO DI BINDER	0.28 mq
STRATO DI BASE	0.42 mq
STRATO DI FONDAZIONE	2.10 mq

SEZIONE N. : 14  
 QT. PROGETTO : 402.032  
 DIST.PROG. : 0+110.000  
 DIST.PREC. : 10.000  
 DIST.SUCC. : 4.250

SCALA 1:200

QT.RIF. 390.000

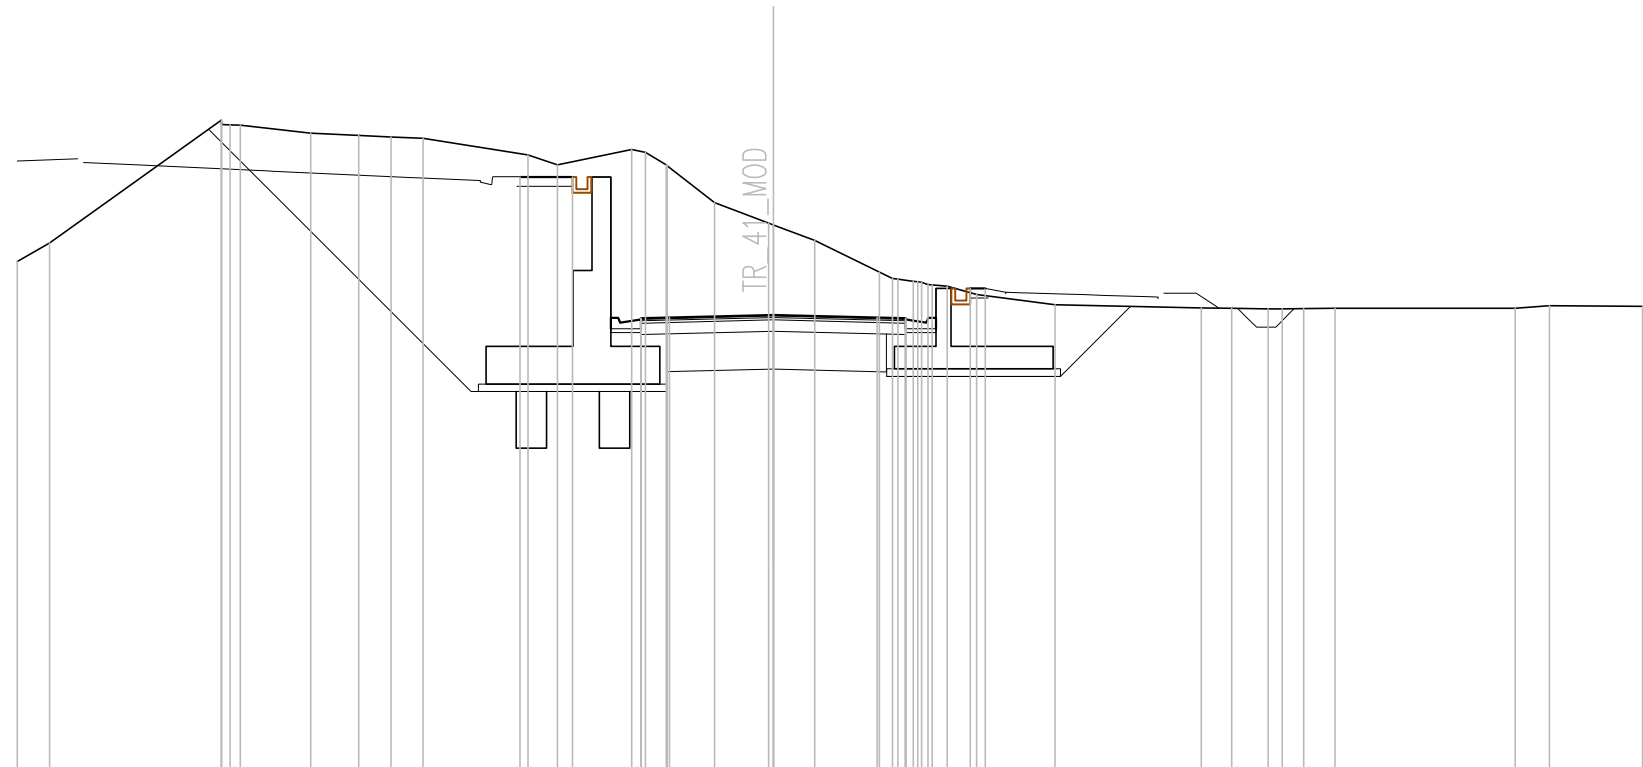


Q. PROG. STRATO SUP.							401.91	401.94	401.96	402.03	401.96	401.94	401.91																				
Q. PROG. STR. SUP. TER. VEG.							405.68	405.68					402.73	402.73																			
QUOTE TERRENO	403.45	403.94	407.19	407.06	407.06	406.84	406.78	406.74	406.70	406.27	406.00	406.41	406.00	405.98	405.00	404.46	404.41	404.00	403.16	402.98	402.91	402.79	402.58	402.30	402.22	402.21	402.19	402.20	402.21	402.21	402.27	402.26	
DISTANZE PARZIALI STRATO SUP.												0.75	2.75	2.75	0.75																		
DISTANZE PROG STRATO SUP.										-6.70	-5.31												-5.21	-5.61									
DISTANZE TERRENO	-20.00	-19.15	-14.60	-14.11	-12.24	-10.97	-10.11	-9.27		-6.49	-5.71	-3.75	-2.83	-2.81	-1.55	-0.12	0.00	1.09	2.81	3.29	3.85	4.60	5.38	7.45	11.32	12.13	13.09	14.03	14.87	19.63	20.53	23.00	

SCAVI E BONIFICHE	
STERRO	26.14 mq
BONIFICA	5.81 mq
RILEVATI	
RILEVATO	0.06 mq
TERRENO VEGETALE	0.45 mq
SOVRASTRUTTURA STRADALE	
STRATO DI USURA	0.20 mq
STRATO DI BINDER	0.28 mq
STRATO DI BASE	0.42 mq
STRATO DI FONDAZIONE	2.10 mq

SEZIONE N. : 15  
 QT. PROGETTO : 401.585  
 DIST.PROG. : 0+114.250  
 DIST.PREC. : 4.250  
 DIST.SUCC. : 5.750

SCALA 1:200

QT.RIF. 389.000

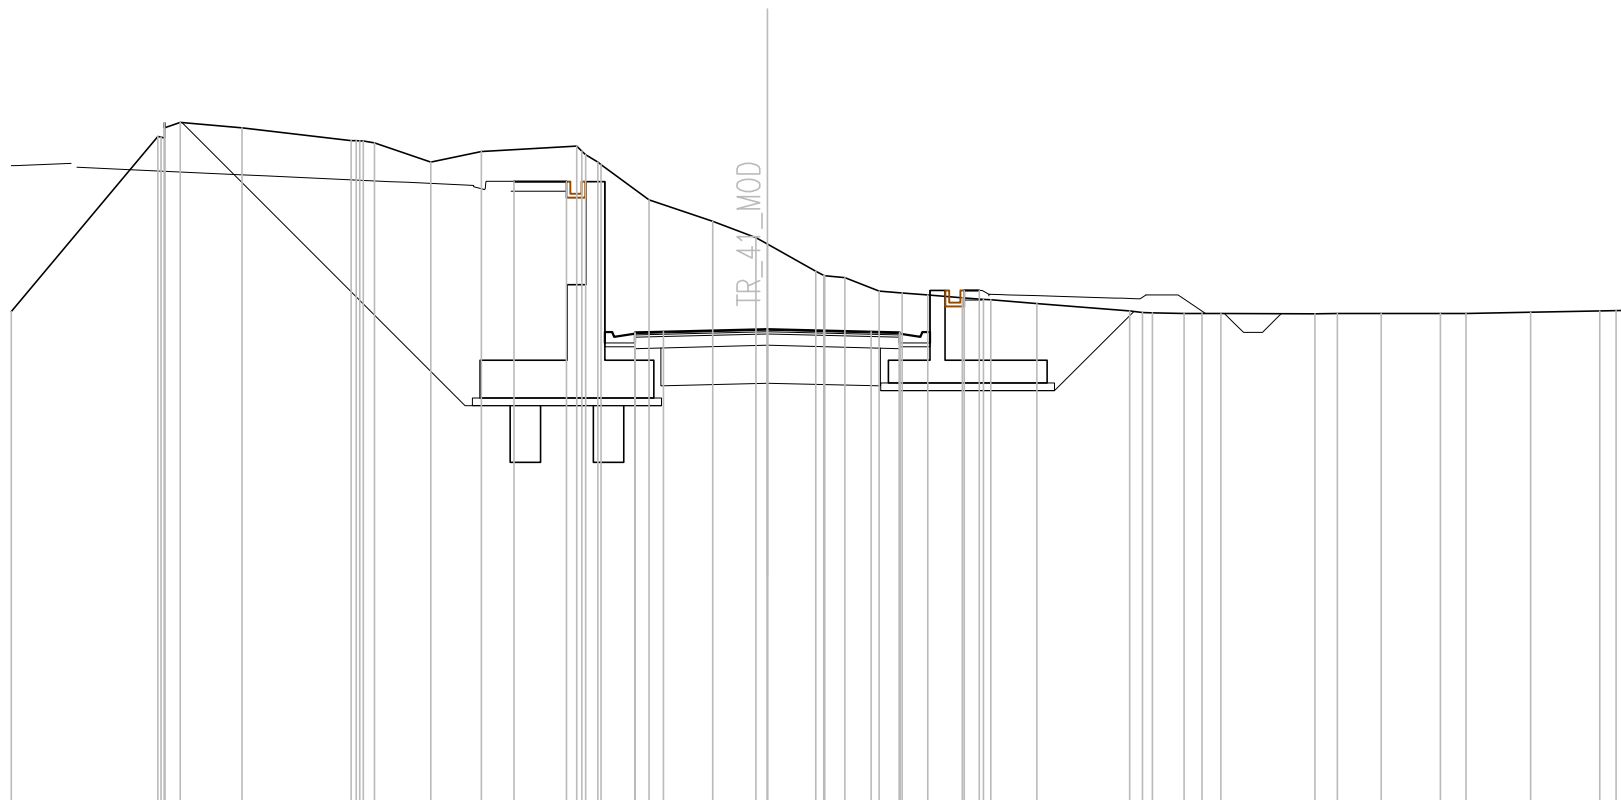

Q. PROG. STRATO SUP.										401.47	401.52		401.58		401.52	401.50	401.47																					
Q. PROG. STR. SUP. TER. VEG.										405.48	405.48					402.61	402.61																					
QUOTE TERRENO	402.05	406.68	407.05	406.91	406.57	406.51	406.00	406.28	406.42	406.00	405.93	405.00	404.44	404.00	403.83	403.12	402.95	402.59	402.54	402.48	402.41	402.37	402.36	402.26	402.07	402.02	402.00	402.00	402.00	401.99	401.99	402.00	402.00	402.00	402.03	402.07	402.08	402.09
DISTANZE PARZIALI STRATO SUP.											0.75	2.75	2.75	0.75																								
DISTANZE PROG STRATO SUP.											-6.70	-5.31										-5.21	-5.61															
DISTANZE TERRENO	-20.00	-16.13	-15.53	-13.90	-11.01	-10.40	-8.90	-7.57	-5.05	-4.49	-4.40	-3.13	-1.45	-0.30	0.00	1.28	2.05	2.96	3.57	4.25	5.16	5.72	5.92	7.13	9.59	10.19	11.92	11.50	12.00	14.49	15.08	16.24	17.81	18.48	20.20	22.02	22.87	23.00




SCAVI E BONIFICHE	
STERRO	23.18 mq
BONIFICA	5.61 mq

RILEVATI	
RILEVATO	0.44 mq
TERRENO VEGETALE	0.45 mq

SOVRASTRUTTURA STRADALE	
STRATO DI USURA	0.20 mq
STRATO DI BINDER	0.28 mq
STRATO DI BASE	0.42 mq
STRATO DI FONDAZIONE	2.10 mq

SEZIONE N. : 16  
 QT. PROGETTO : 400.979  
 DIST.PROG. : 0+120.000  
 DIST.PREC. : 5.750  
 DIST.SUCC. : 10.000

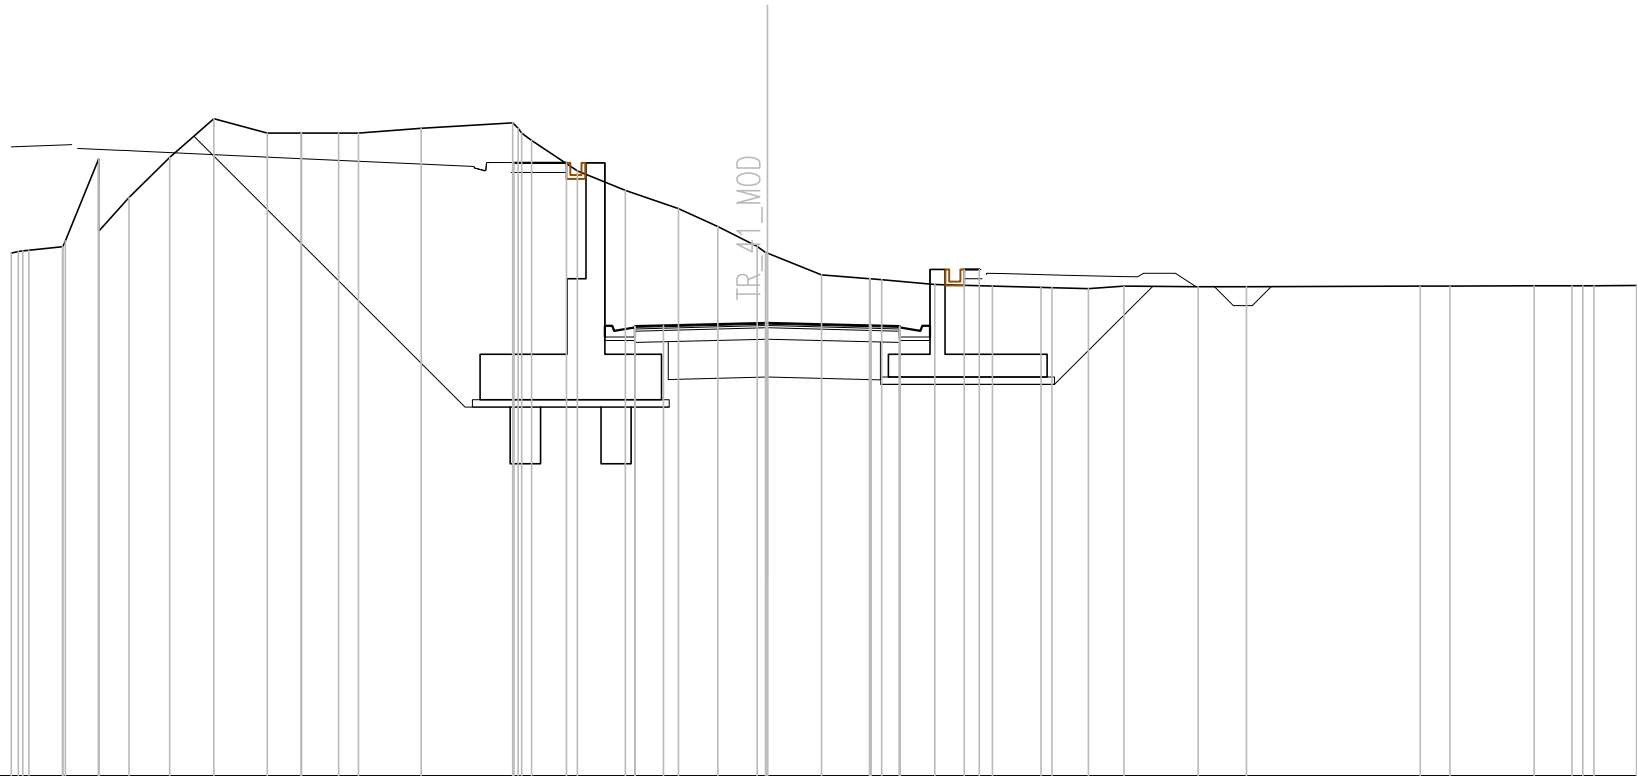

SCALA 1:200

QT.RIF. 389.000

Q. PROG. STRATO SUP.										400.86	400.89	400.91	400.86																														
Q. PROG. STR. SUP. TER. VEG.											405.21	405.21		402.40																													
QUOTE TERRENO	402.83	402.89	402.90	402.99	403.15	403.31	403.40	403.30	405.35	406.38	406.00	406.00	406.00	406.00	406.13	406.27	405.80	405.00	404.48	404.00	403.53	403.00	402.82	402.25	402.15	402.12	402.00	401.96	401.92	401.92	401.88	401.95	401.94	401.94	401.95	401.95	401.96	401.96	401.96	401.97	401.97		
DISTANZE PARZIALI STRATO SUP.																				0.75	2.75		2.75		0.75																		
DISTANZE PROG STRATO SUP.	
DISTANZE TERRENO	-20.00	-18.69	-19.33	-18.65	-18.87	-17.69	-17.69	-16.89	-15.81	-14.64	-13.23	-12.33	-12.32	-11.34	-10.82	-9.15	-6.74	-6.24	-5.03	-3.75	-2.35	-1.31	-0.27	0.00	1.43	2.70	3.03	4.43	5.21	5.61	5.96	7.24	7.53	8.49	9.43	11.40	12.68	17.27	18.06	20.29	21.29	21.87	23.00





SCAVI E BONIFICHE	
STERRO	25.32 mq
BONIFICA	5.61 mq


RILEVATI	
RILEVATO	2.18 mq
TERRENO VEGETALE	0.45 mq

SOVRASTRUTTURA STRADALE	
STRATO DI USURA	0.20 mq
STRATO DI BINDER	0.28 mq
STRATO DI BASE	0.42 mq
STRATO DI FONDAZIONE	2.10 mq

SEZIONE N. : 19  
 QT. PROGETTO : 399.493  
 DIST.PROG. : 0+134.120  
 DIST.PREC. : 0.380  
 DIST.SUCC. : 0.470

SCALA 1:200

QT.RIF. 388.000

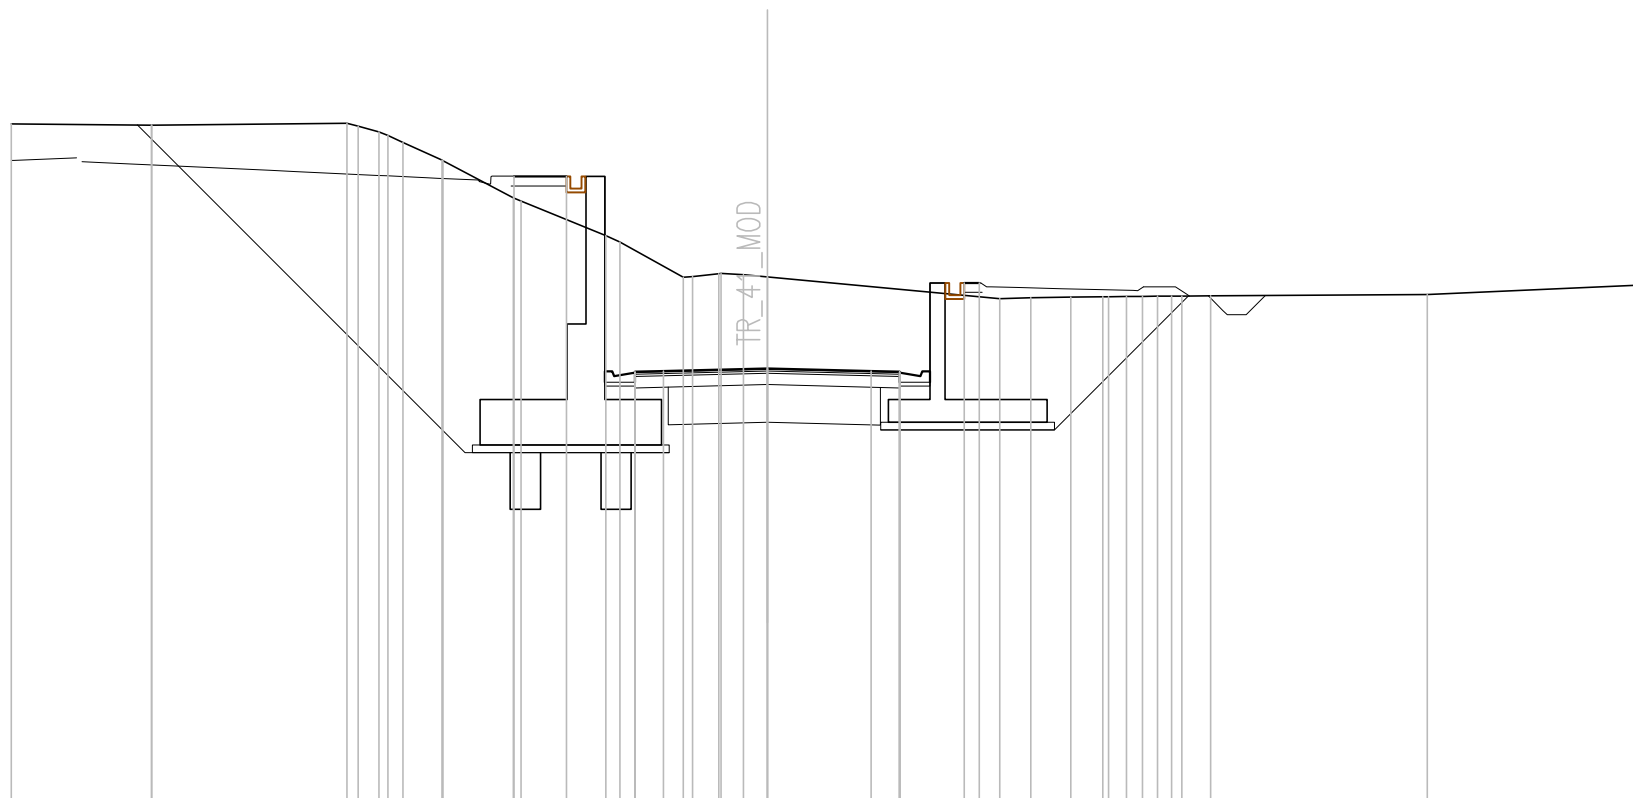

Q. PROG. STRATO SUP.																		399.38 399.41 399.42	399.49	399.42 399.41 399.38																																		
Q. PROG. STR. SUP. TER. VEG.																		404.57	404.57																		401.75 401.75																	
QUOTE TERRENO	405.96	405.93 405.93	405.98	405.75	405.47	405.00	404.98	404.00	403.92	403.00	402.84	401.90	401.92	401.96	401.97	401.91																		401.34	401.36	401.38	401.39	401.39	401.40	401.40	401.41	401.45	401.69											
DISTANZE PARZIALI STRATO SUP.																		0.75	2.75	2.75	0.75																																	
DISTANZE PROG STRATO SUP.																		-6.70	-5.31																		-5.21 -5.61																	
DISTANZE TERRENO	-20.00	-16.29 -16.29	-11.12	-10.27	-9.64	-8.61	-8.58	-6.72	-6.52	-4.27	-3.90	-2.23	-1.98	-1.28	-0.63	0.00																		-6.15	-6.97	8.03	8.87	9.50	10.32	10.97	11.73	17.46	23.00											




SCAVI E BONIFICHE	
STERRO	25.16 mq
BONIFICA	5.01 mq
RILEVATI	
RILEVATO	3.47 mq
TERRENO VEGETALE	0.45 mq
SOVRASTRUTTURA STRADALE	
STRATO DI USURA	0.20 mq
STRATO DI BINDER	0.28 mq
STRATO DI BASE	0.42 mq
STRATO DI FONDAZIONE	2.10 mq

SEZIONE N. : 21  
 QT. PROGETTO : 398.874  
 DIST.PROG. : 0+140.000  
 DIST.PREC. : 5.410  
 DIST.SUCC. : 10.000

SCALA 1:200

QT.RIF. 387.000

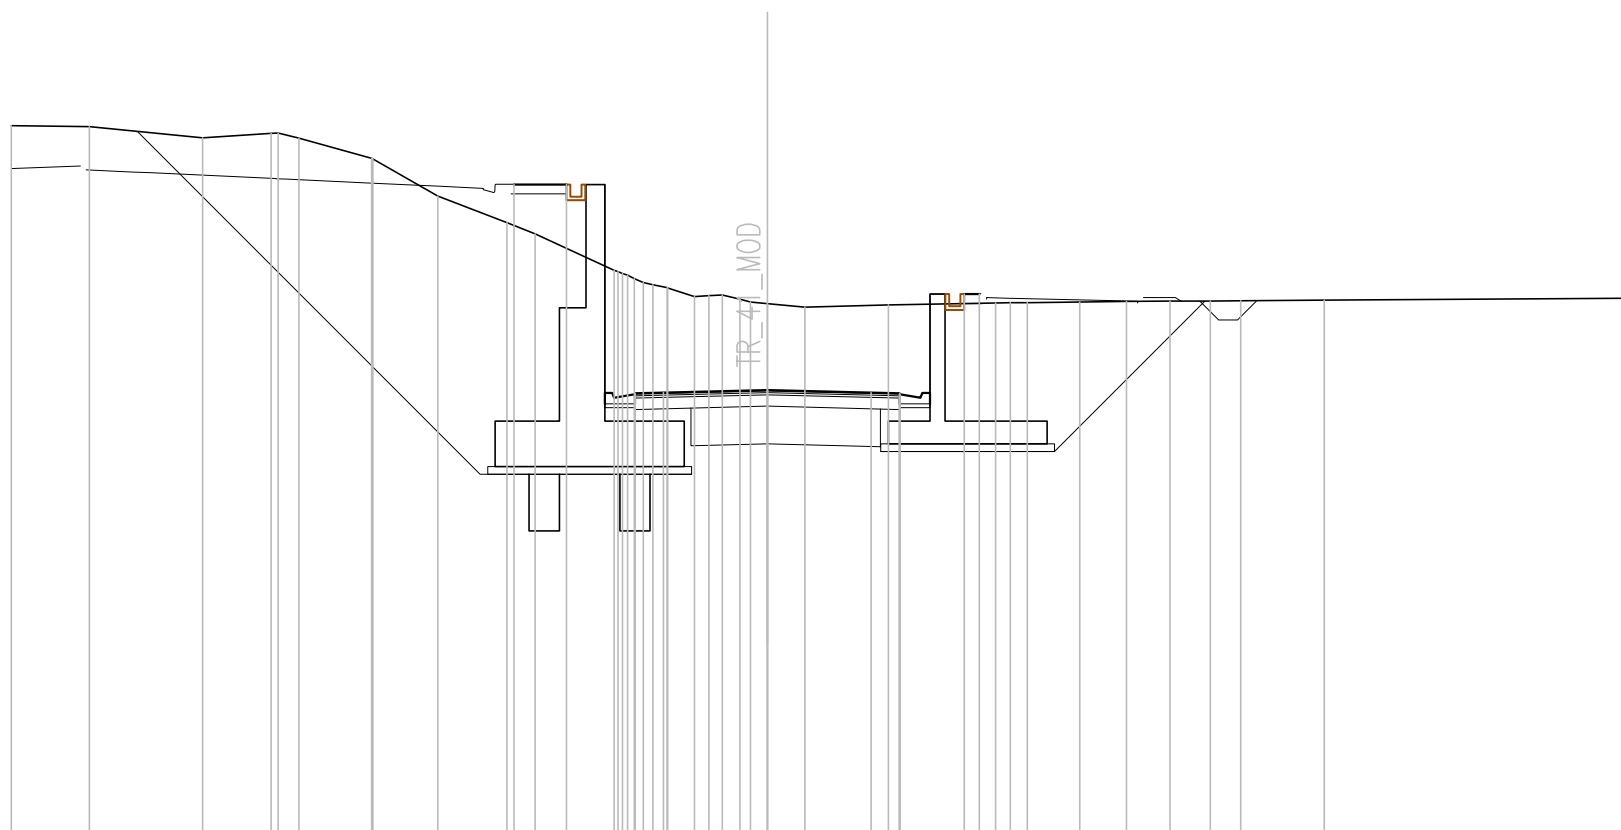

Q. PROG. STRATO SUP.																				398.76 398.79 398.80	398.87	398.80 398.79 398.76																																		
Q. PROG. STR. SUP. TER. VEG.																				404.31	404.31																		401.41 401.41																	
QUOTE TERRENO	405.87	405.84	405.55	405.66	405.53	405.00 404.98	404.00	403.30	403.00	402.04	401.82	401.66	401.58	401.35	401.38	401.28	401.16	401.07	401.12	401.18	401.18	401.20	401.21	401.22	401.23	401.23	401.25	401.30																												
DISTANZE PARZIALI STRATO SUP.																				0.75	2.75	2.75	0.75																																	
DISTANZE PROG STRATO SUP.																				-6.70	-5.31																		-5.21 -5.61																	
DISTANZE TERRENO	-20.00	-17.94	-14.94	-13.13	-12.39	-10.47 -10.44	-8.72	-6.89	-6.14	-4.05	-3.52	-3.07	-2.64	-1.93	-1.19	-0.72	0.00	0.99	3.20	6.04	6.88	8.27	9.50	10.65	11.72	12.52	14.73	23.00																												

SCAVI E BONIFICHE	
STERRO	27.14 mq
BONIFICA	5.01 mq

RILEVATI	
RILEVATO	7.05 mq
TERRENO VEGETALE	0.45 mq

SOVRASTRUTTURA STRADALE	
STRATO DI USURA	0.20 mq
STRATO DI BINDER	0.28 mq
STRATO DI BASE	0.42 mq
STRATO DI FONDAZIONE	2.10 mq

SEZIONE N. : 22

QT. PROGETTO : 397.821


DIST.PROG. : 0+150.000

DIST.PREC. : 10.000

DIST.SUCC. : 1.658

SCALA 1:200

QT.RIF. 387.000

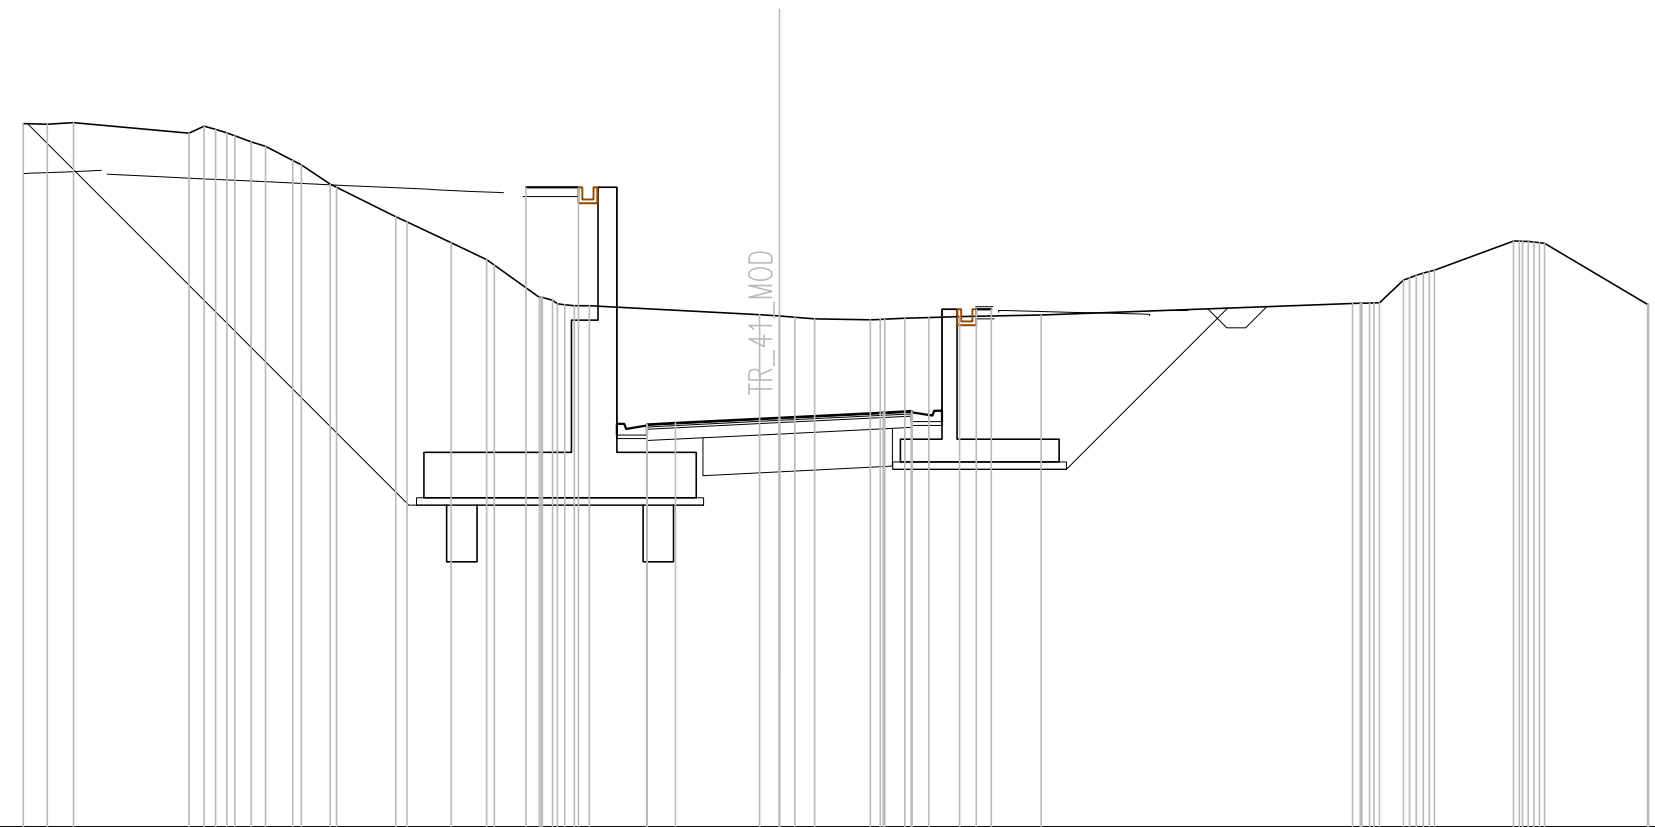

Q. PROG. STRATO SUP.		397.62	397.65	397.68	397.82	397.96	398.00	397.97																																
Q. PROG. STR. SUP. TER. VEG.				403.92	403.92				400.69	400.69																														
QUOTE TERRENO	405.60	405.59	405.62	405.35	405.45	405.28	405.00	404.63	404.51	404.00	403.92	403.14	403.00	402.45	402.00	401.86	401.00	400.83	400.78	400.55	400.51	400.44	400.41	400.45	400.47	400.50	400.54	400.84	400.85	401.46	401.65	401.72	402.50	402.47	402.43	400.82	400.82			
DISTANZE PARZIALI STRATO SUP.									0.75	2.75	2.75	0.75																												
DISTANZE PROG STRATO SUP.	
DISTANZE TERRENO	-20.00	-19.37	-18.67	-15.62	-14.92	-14.40	-13.59	-12.87	-12.65	-11.89	-11.71	-10.15	-9.85	-8.68	-7.74	-7.54	-6.34	-5.87	-5.42	-5.03	-0.52	0.00	0.94	2.41	3.32	3.95	4.77	5.21	5.61	6.93	15.16	15.62	16.52	17.03	17.34	19.43	19.96	20.25	22.98	23.00

SCAVI E BONIFICHE	
STERRO	27.42 mq
BONIFICA	5.01 mq


RILEVATI	
RILEVATO	7.38 mq
TERRENO VEGETALE	0.45 mq

SOVRASTRUTTURA STRADALE	
STRATO DI USURA	0.20 mq
STRATO DI BINDER	0.28 mq
STRATO DI BASE	0.42 mq
STRATO DI FONDAZIONE	2.10 mq

SEZIONE N. : 23  
 QT. PROGETTO : 397.646  
 DIST.PROG. : 0+151.658  
 DIST.PREC. : 1.658  
 DIST.SUCC. : 6.422

SCALA 1:200

QT.RIF. 387.000

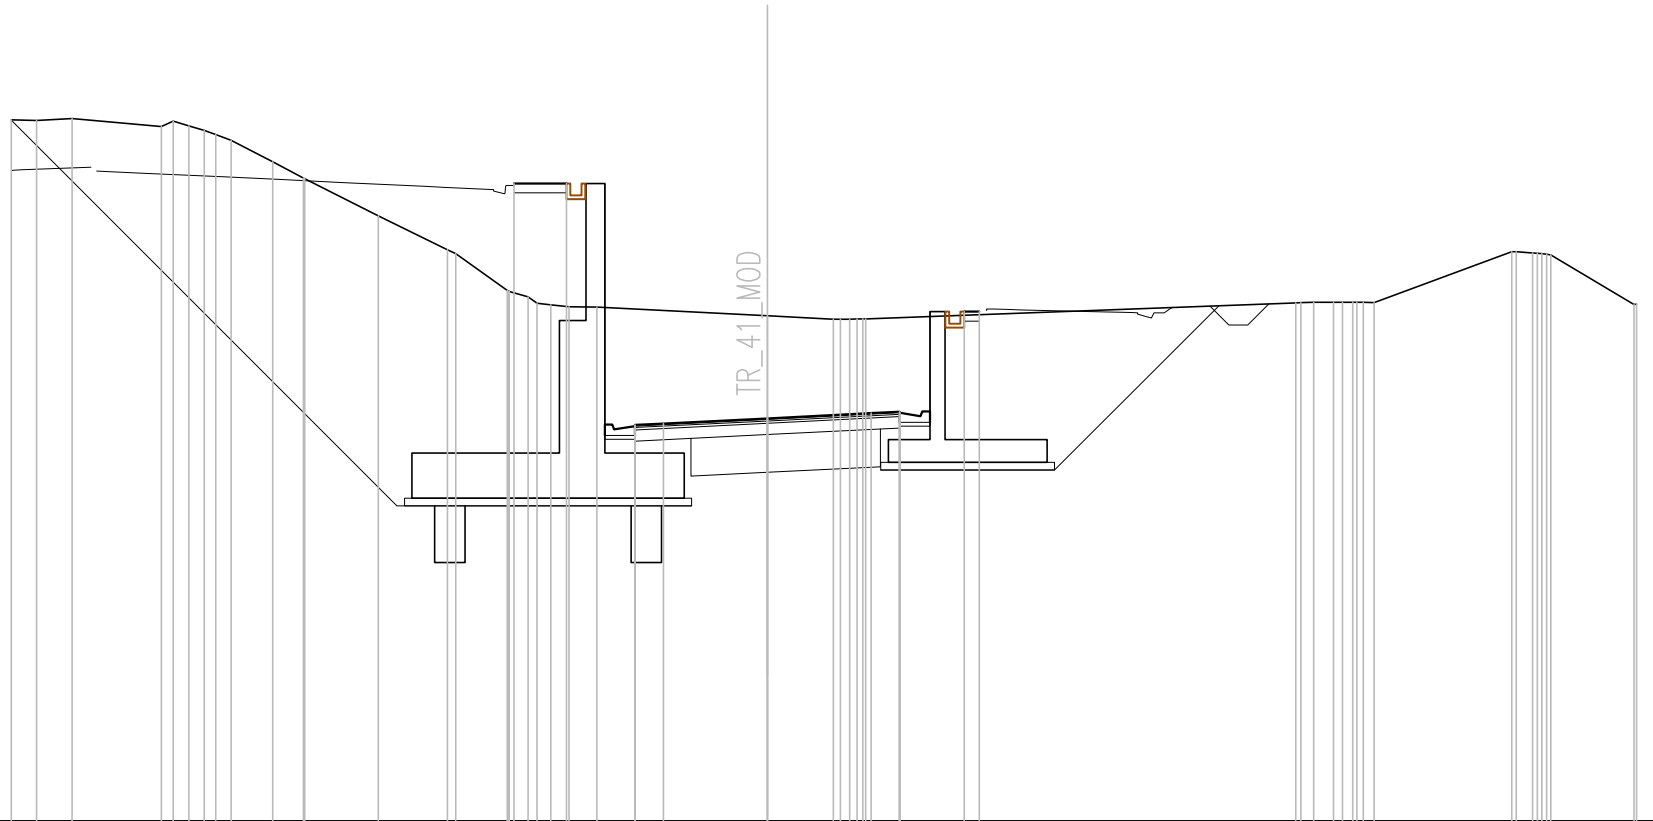

Q. PROG. STRATO SUP.											397.44 397.47	397.65	397.78 397.82	397.79																		
Q. PROG. STR. SUP. TER. VEG.											403.86	403.86					400.47 400.47															
QUOTE TERRENO	405.54	405.53	405.58	405.36	405.38	405.15	405.00	404.44	404.00	403.99	403.00	402.11	402.00	401.03	400.86	400.65	400.59	400.59	400.36	400.27	400.27	400.28	400.70	400.71	400.72	400.72	400.71	402.06	402.02	401.97	400.66	400.66
DISTANZE PARZIALI STRATO SUP.											0.75	2.75	2.75	0.75																		
DISTANZE PROG STRATO SUP.											-6.70	-5.31					-5.21	-5.61														
DISTANZE TERRENO	-20.00	-19.34	-18.39	-16.03	-15.30	-14.59	-14.18	-13.08	-12.27	-12.24	-10.29	-8.47	-8.24	-6.88	-6.33	-5.73	-5.25	-4.51	0.00	1.75	2.38	2.60	13.98	14.45	14.98	15.49	16.05	19.70	20.25	20.73	22.93	23.00




SCAVI E BONIFICHE	
STERRO	30.83 mq
BONIFICA	7.00 mq
RILEVATI	
TERRENO VEGETALE	0.02 mq
SOVRASTRUTTURA STRADALE	
STRATO DI USURA	0.20 mq
STRATO DI BINDER	0.28 mq
STRATO DI BASE	0.42 mq
STRATO DI FONDAZIONE	2.10 mq

SEZIONE N. : 24  
 QT. PROGETTO : 396.970  
 DIST.PROG. : 0+158.080  
 DIST.PREC. : 6.422  
 DIST.SUCC. : 1.920


SCALA 1:200

QT.RIF. 387.000

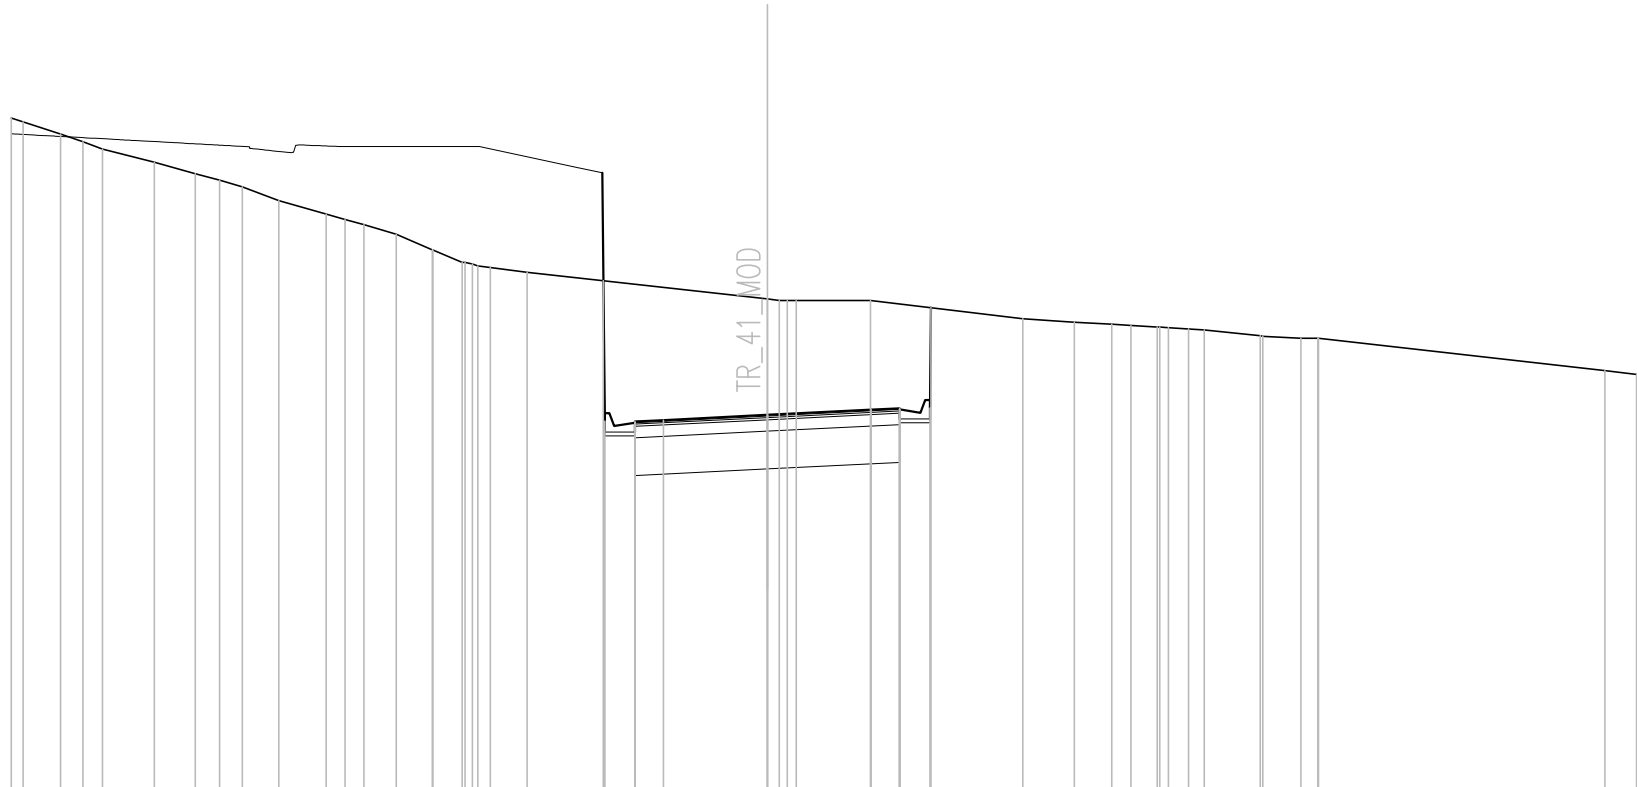

Q. PROG. STRATO SUP.						396.77	396.80	396.83	396.97	397.11	397.15	397.12																																		
Q. PROG. STR. SUP. TER. VEG.						400.52	396.81				397.16	399.81																																		
QUOTE TERRENO	404.82	404.72	404.40	404.20	404.00	403.65	403.35	403.18	403.00	402.64	402.28	402.14	402.00	401.75	401.34	401.33	400.97	400.87	400.74		400.04	400.00	400.00	400.00	399.51	399.42	399.37	399.34	399.30	399.25	399.22	399.07	399.04	399.00	399.00	399.00		398.14	398.04							
DISTANZE PARZIALI STRATO SUP.																								0.75	2.75																					
DISTANZE PROG STRATO SUP.	
DISTANZE TERRENO	-20.00	-19.69	-18.70	-18.11	-17.59	-16.22	-15.13	-14.49	-13.89	-12.92	-11.67	-11.17	-10.67	-9.82	-8.86	-8.85	-7.80	-7.33	-6.36					0.00	0.53	0.76		2.73			6.76	8.12	9.11	9.62	10.31	11.14	11.56		13.04	13.11	14.11	14.57	14.58		22.16	23.00

SEZIONE N. : 25  
QT. PROGETTO : 396.768  
DIST.PROG. : 0+160.000  
DIST.PREC. : 1.920  
DIST.SUCC. : 10.000

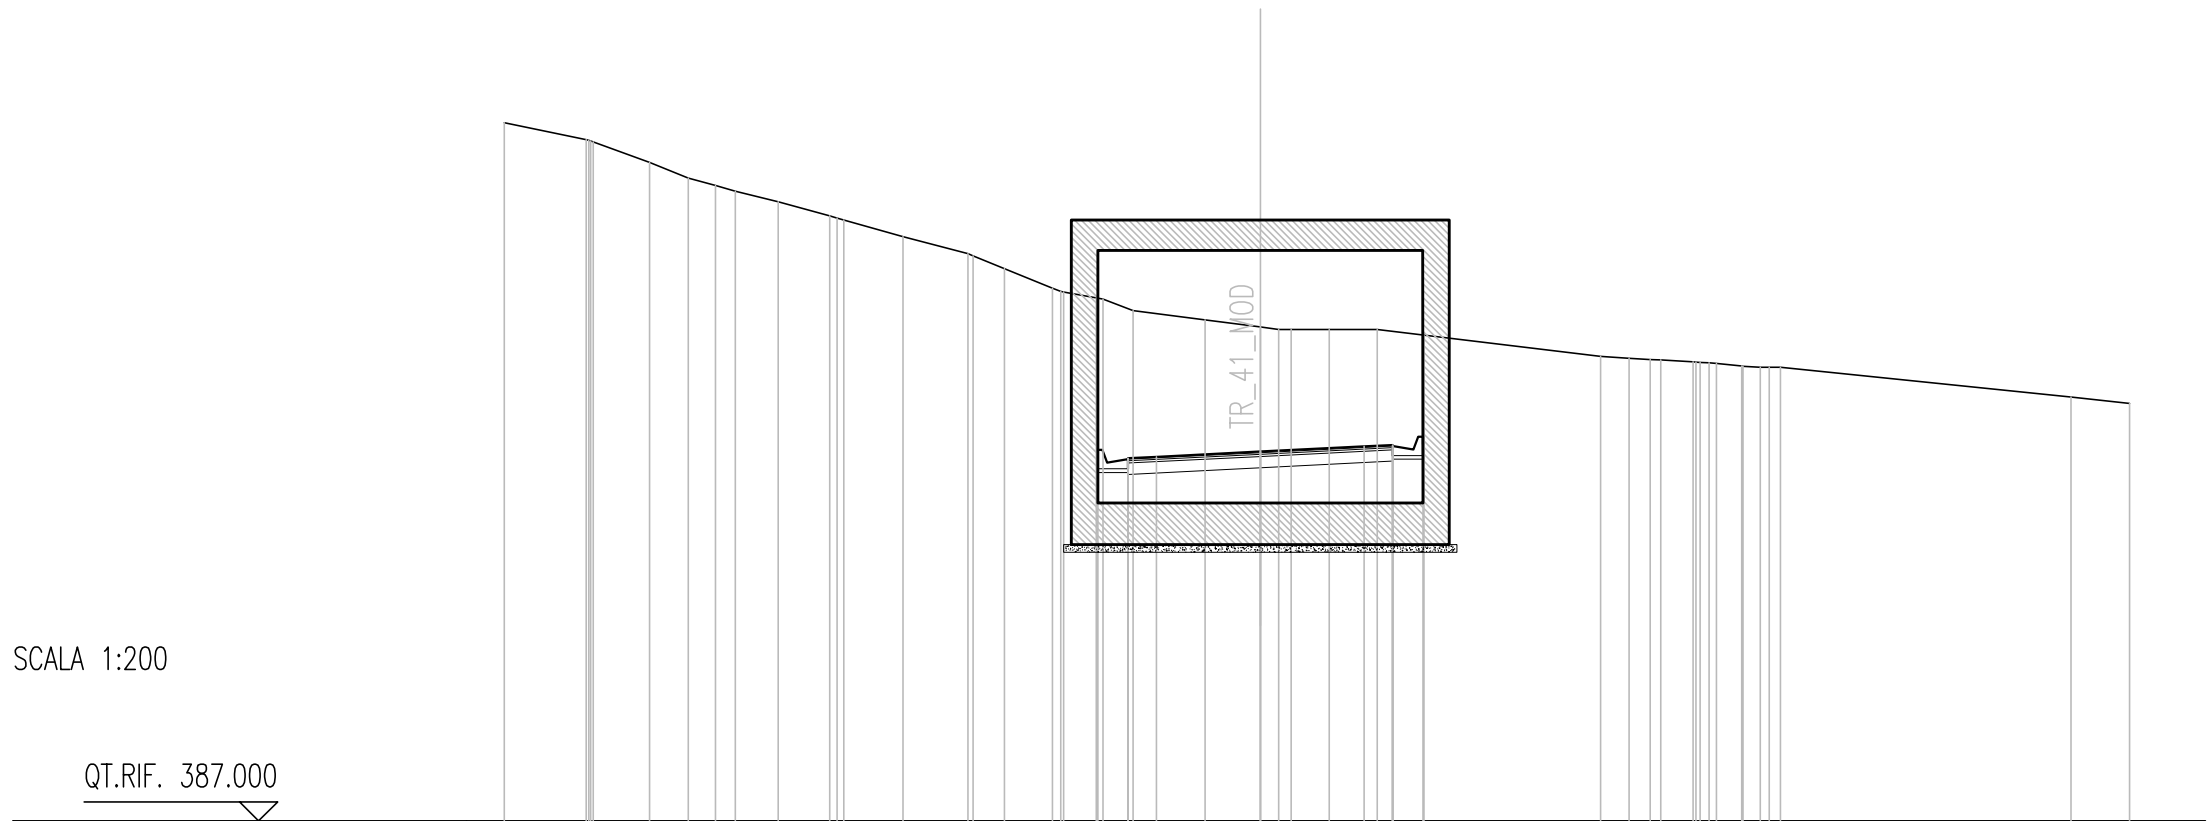


Q. PROG. STRATO SUP.								396.56				396.77		396.91																								
Q. PROG. STR. SUP. TER. VEG.								400.83						396.95																								
QUOTE TERRENO	405.47	405.02	404.42	404.00	403.81	403.37	403.00	402.45	402.00	401.95	401.61	401.09	400.98	400.80	400.50	400.25	400.06	400.00	400.00	400.00				399.29	399.24	399.20	399.20	399.19	399.14	399.10	399.03	399.00	399.00			398.21	398.04	
DISTANZE PARZIALI STRATO SUP.															0.75	2.75	2.75																					
DISTANZE PROG STRATO SUP.																																						
DISTANZE TERRENO	-20.00	-17.83	-17.65	-16.16	-15.13	-14.41	-13.89	-12.75	-11.39	-11.02	-9.46	-7.74	-7.60	-6.77	-5.50	-5.21	-4.16	-3.36	-1.46	0.00	0.48	0.82	1.83	3.10													21.45	23.00

SEZIONE N. : 26  
 QT. PROGETTO : 395.790  
 DIST.PROG. : 0+170.000  
 DIST.PREC. : 10.000  
 DIST.SUCC. : 10.000

SCALA 1:200

QT.RIF. 387.000

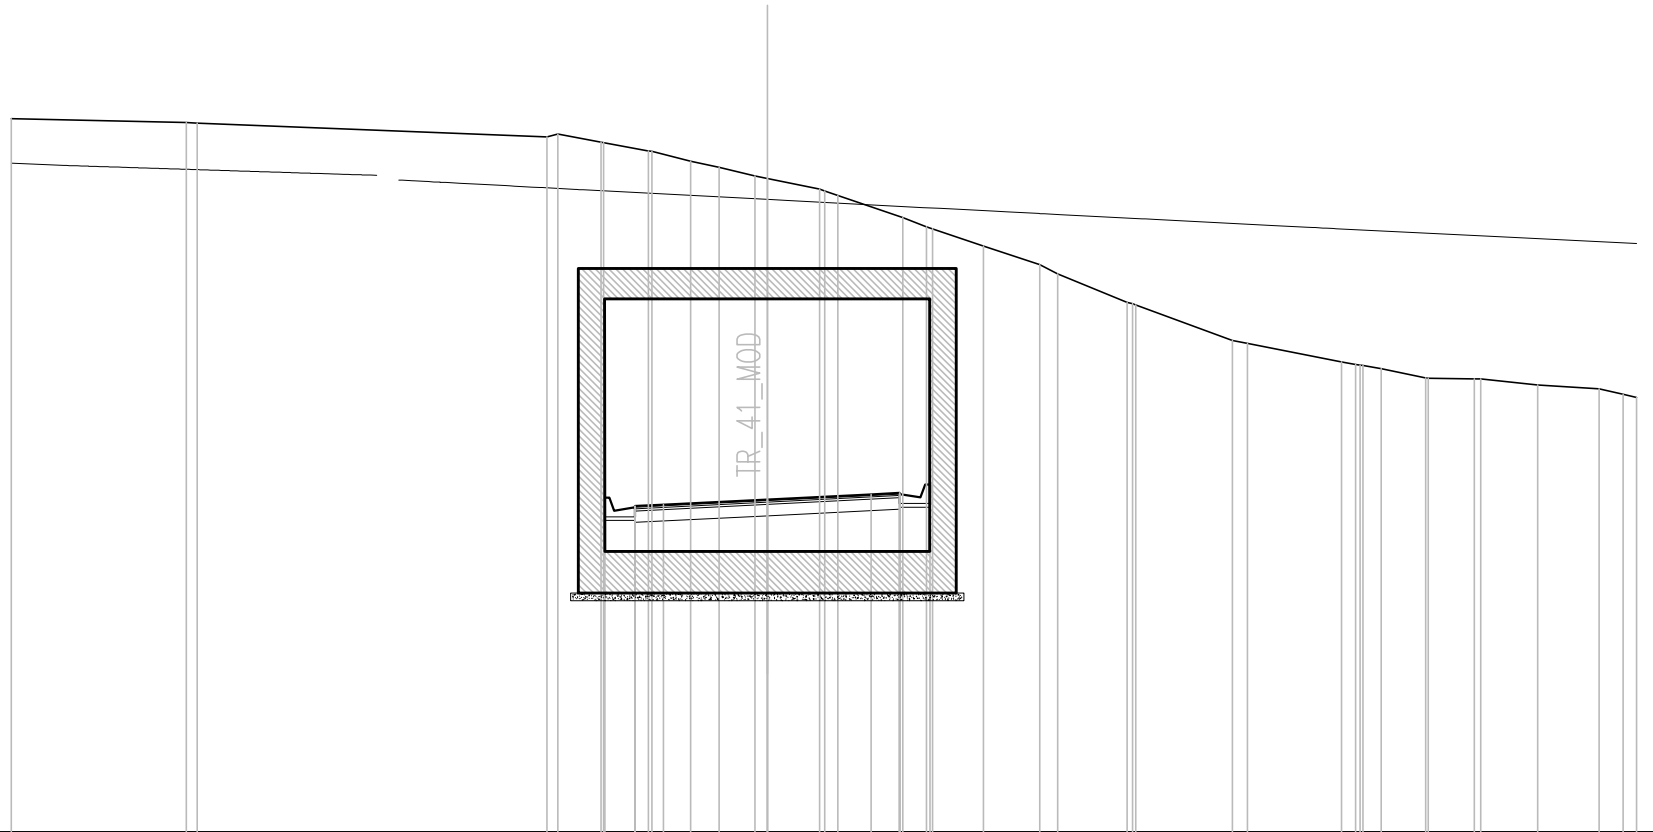


Q. PROG. STRATO SUP.					395.58 395.61 395.65		395.79		395.93 395.96 395.99										
Q. PROG. STR. SUP. TER. VEG.					405.24 395.62				395.97 402.95										
QUOTE TERRENO	405.86	405.76 405.75	405.39 405.46	405.23	405.01 405.00	404.74	404.58	404.35 404.28	404.00 403.83	403.25 403.00	402.50	402.00 401.76	401.00 400.94	400.00 399.92	399.43 399.35 399.25	399.00 399.00	398.98 398.98	398.82	398.71 398.57 398.49
DISTANZE PARZIALI STRATO SUP.					0.75	2.75		2.75	0.75										
DISTANZE PROG STRATO SUP.				-4.40 -4.30					4.30 4.37										
DISTANZE TERRENO	-20.00	-15.37 -15.09	-5.83 -5.54	-4.33	-3.15 -3.05	-2.03	-1.28	-0.33 0.00	1.38 1.86	3.58 4.21	5.72	7.21 7.68	9.52 9.74	12.30 12.70	15.20 15.68 16.24	17.42 17.49	18.70 18.87	20.38	22.01 22.64 23.00

SEZIONE N. : 27  
 QT. PROGETTO : 395.129  
 DIST.PROG. : 0+180.000  
 DIST.PREC. : 10.000  
 DIST.SUCC. : 10.000

SCALA 1:200

QT.RIF. 387.000

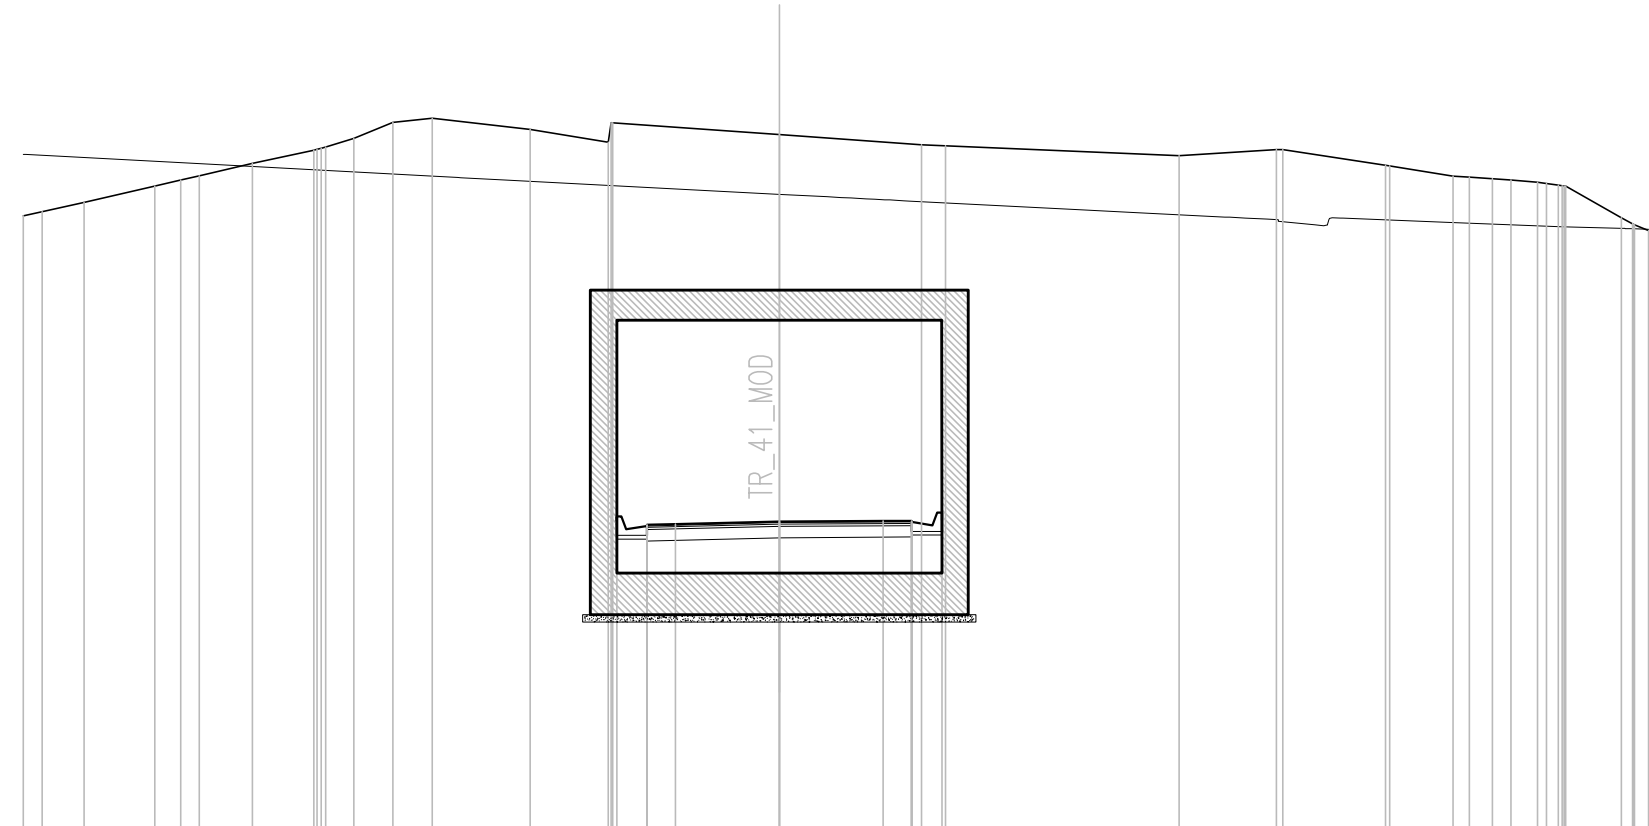

Q. PROG. STRATO SUP.			395.01	395.04	395.06		395.13		395.14	395.15	395.12																			
Q. PROG. STR. SUP. TER. VEG.			405.68	405.05					395.16	405.07																				
QUOTE TERRENO	403.21	403.33	403.57	404.00	404.16	404.27	404.60	404.95	405.03	405.27	405.69	405.79	405.50	405.16	405.68	405.36	405.10	404.81	404.97	404.96	404.55	404.54	404.26	404.20	404.16	404.11	404.03	404.00	403.16	402.82
DISTANZE PARZIALI STRATO SUP.														0.75	2.75	2.75	0.75													
DISTANZE PROG STRATO SUP.														-4.41	-4.30			4.30	4.40											
DISTANZE TERRENO	-20.00	-19.51	-18.40	-16.52	-15.84	-15.35	-13.94	-12.32	-12.00	-11.26	-10.22	-9.18	-6.59	-4.53	-4.45	0.00	3.76	10.58	13.15	13.32	16.04	16.14	17.83	18.87	19.36	20.06	20.61	20.81	22.28	23.00




SCAVI E BONIFICHE	
STERRO	59.48 mq
BONIFICA	6.32 mq
RILEVATI	
TERRENO VEGETALE	0.36 mq
SOVRASTRUTTURA STRADALE	
STRATO DI USURA	0.20 mq
STRATO DI BINDER	0.28 mq
STRATO DI BASE	0.42 mq
STRATO DI FONDAZIONE	2.10 mq

SEZIONE N. : 29  
 QT. PROGETTO : 394.811  
 DIST.PROG. : 0+200.000  
 DIST.PREC. : 10.000  
 DIST.SUCC. : 2.412

SCALA 1:200

QT.RIF. 384.000

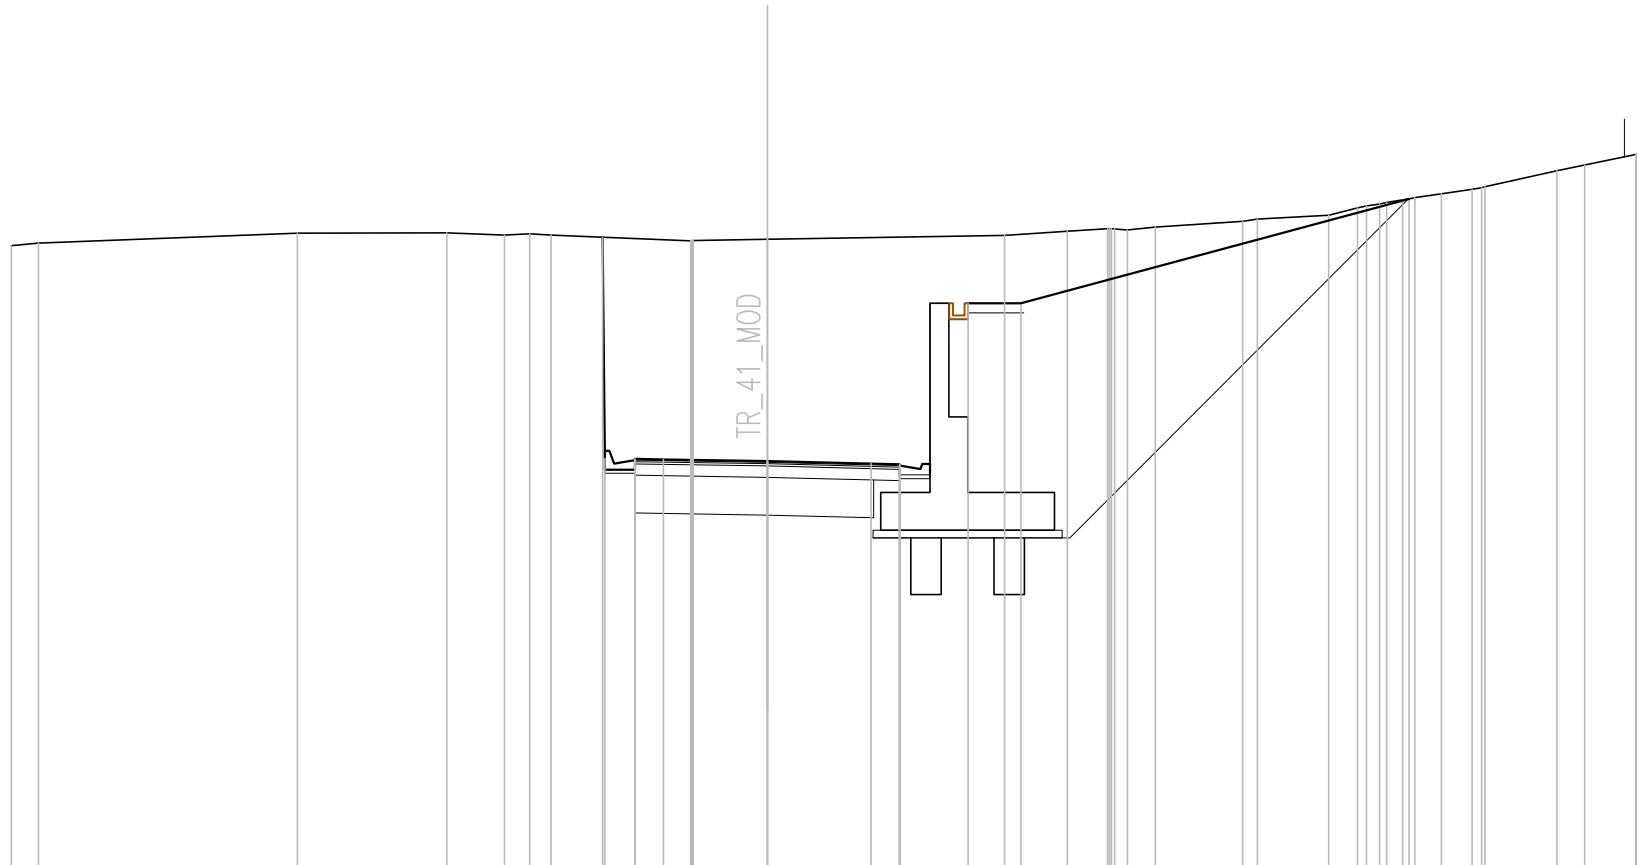


Q. PROG. STRATO SUP.						394.84 394.87 394.85		394.81		394.74 394.72 394.69														
Q. PROG. STR. SUP. TER. VEG.						400.74 394.88					398.98	398.98												
QUOTE TERRENO	400.51 400.58		400.84	400.85	400.79 400.82 400.79	400.64 400.64		400.68			400.78	400.89	400.96 400.93	401.00	401.15 401.22	401.32	401.51	401.61	401.72	401.78 401.88	402.00 402.06	402.50	402.64	402.92 402.93
DISTANZE PARZIALI STRATO SUP.						0.75	2.75	2.75	0.75															
DISTANZE PROG STRATO SUP.						-4.36 -4.30					5.31	6.70												
DISTANZE TERRENO	-20.00 -19.28		-12.43	-8.48	-6.95 -6.29 -5.72	-2.03 -1.96		0.00			6.28	7.94	9.00 9.53	10.26	12.58 12.96	14.86	15.62	16.20	16.81	17.11 17.83	18.64 18.99	20.89	21.62	22.98 23.00

SCAVI E BONIFICHE	
STERRO	62.86 mq
BONIFICA	6.92 mq
RILEVATI	
TERRENO VEGETALE	0.36 mq
SOVRASTRUTTURA STRADALE	
STRATO DI USURA	0.20 mq
STRATO DI BINDER	0.28 mq
STRATO DI BASE	0.42 mq
STRATO DI FONDAZIONE	2.10 mq

SEZIONE N. : 30  
 QT. PROGETTO : 394.863  
 DIST.PROG. : 0+202.412  
 DIST.PREC. : 2.412  
 DIST.SUCC. : 7.588

SCALA 1:200

QT.RIF. 384.000

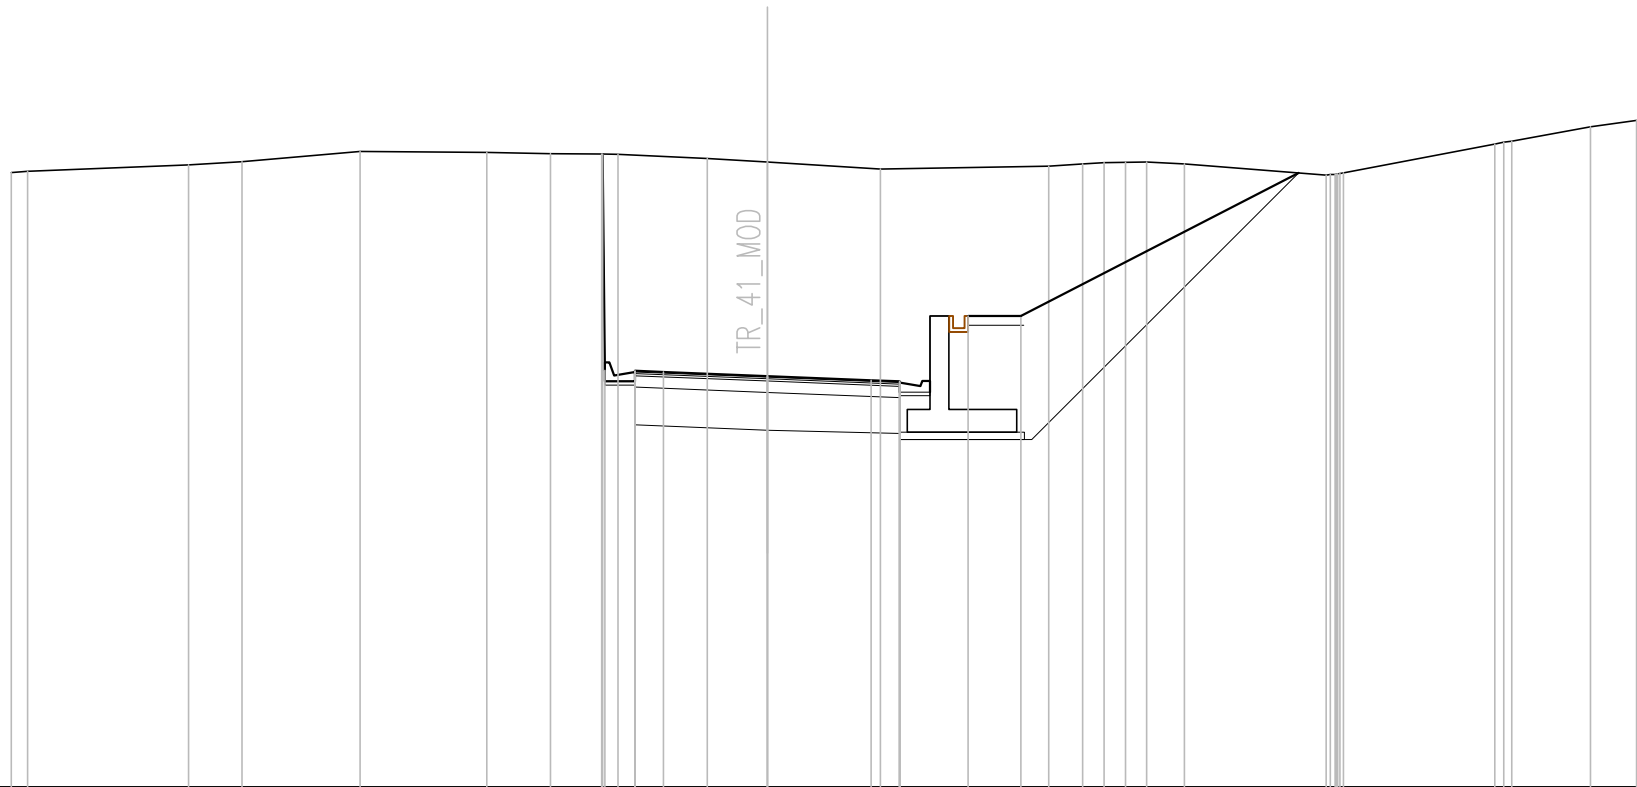

Q. PROG. STRATO SUP.							394.97 395.00 394.97		394.86	394.75 394.72 394.69														
Q. PROG. STR. SUP. TER. VEG.							400.74 395.01					396.45	396.45											
QUOTE TERRENO	400.24 400.29		400.45	400.54	400.81	400.78	400.74	400.74 400.73	400.62	400.53	400.34		400.42	400.48	400.51	400.52	400.53	400.48		400.18 400.24		401.08	401.46	401.63
DISTANZE PARZIALI STRATO SUP.								0.75	2.75	2.75	0.75													
DISTANZE PROG STRATO SUP.								4.36 4.30					5.31	6.70										
DISTANZE TERRENO	-20.00 -19.57		-15.31	-13.90	-10.77	-7.42	-5.74	-4.39 -3.95	-1.59	0.00	-2.99		7.45	8.34	8.91	9.48	10.03	11.04		14.78 15.24		19.68	21.78	23.00






SCAVI E BONIFICHE	
STERRO	85.50 mq
BONIFICA	7.00 mq
RILEVATI	
TERRENO VEGETALE	4.77 mq
SOVRASTRUTTURA STRADALE	
STRATO DI USURA	0.20 mq
STRATO DI BINDER	0.28 mq
STRATO DI BASE	0.42 mq
STRATO DI FONDAZIONE	2.10 mq

SEZIONE N. : 32  
 QT. PROGETTO : 395.348  
 DIST.PROG. : 0+215.203  
 DIST.PREC. : 5.203  
 DIST.SUCC. : 4.797

SCALA 1:200

QT.RIF. 386.000

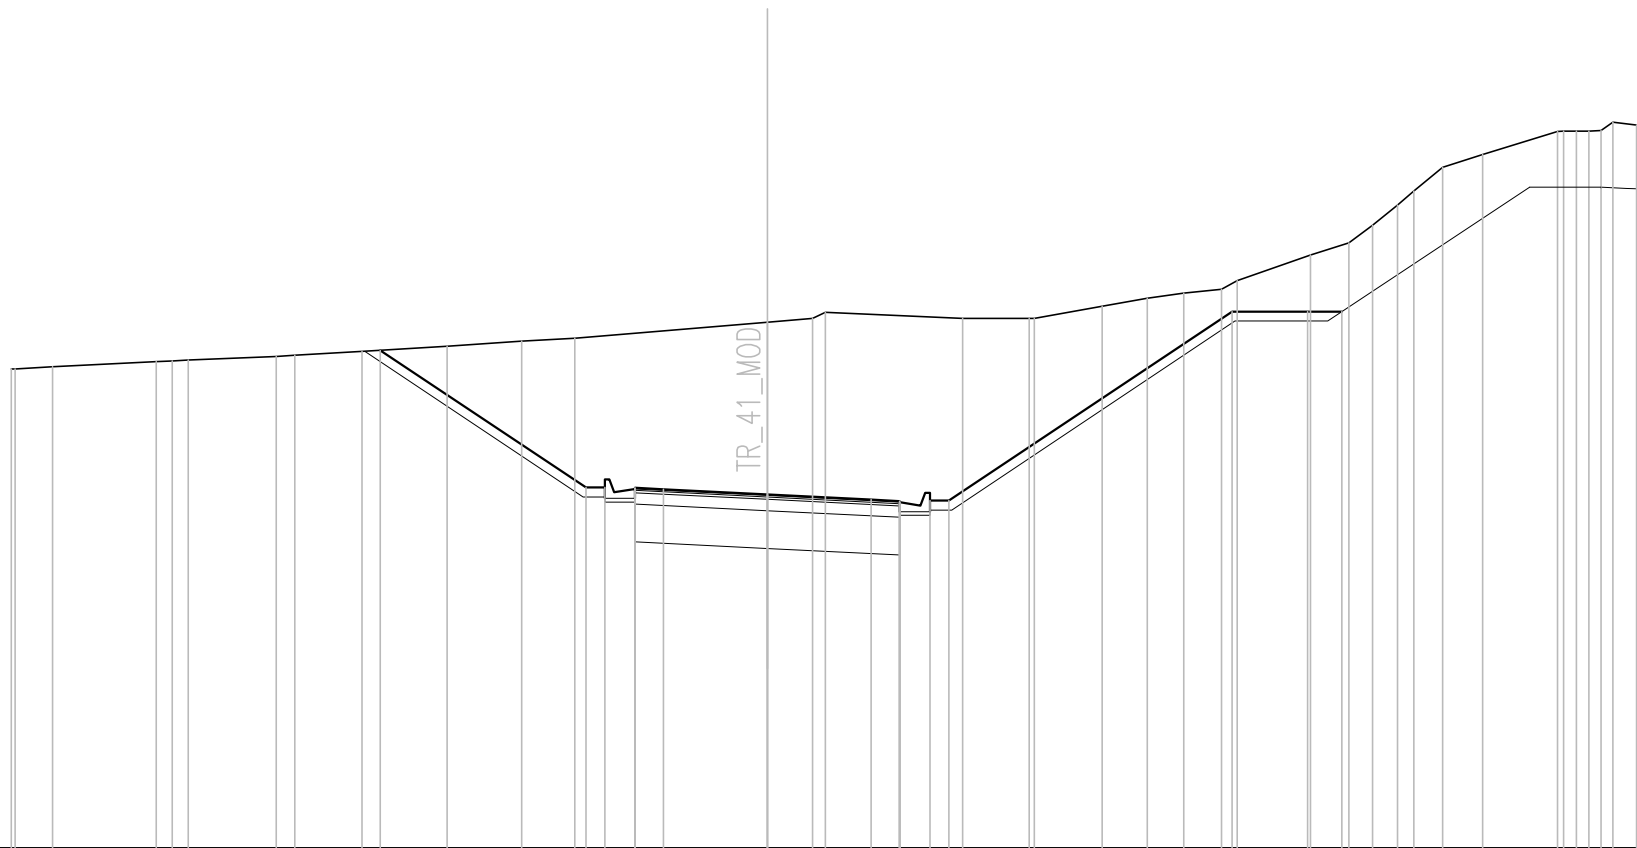

Q. PROG. STRATO SUP.										395.49 395.52 395.49		395.35		395.21 395.17 395.14																	
Q. PROG. STR. SUP. TER. VEG.									399.16	395.53 395.53				395.18 395.18		400.18		400.18 400.18													
QUOTE TERRENO	398.66 398.67 398.72		398.86	398.90		399.00 399.03		399.13	399.27	399.41	399.48		399.90	400.00 400.17		400.00		400.00 400.00	400.32	400.53	400.67	400.78 401.00	401.68	402.00 402.46	403.00 403.38	404.00	404.34	404.95 404.96 404.98	405.12		
DISTANZE PARZIALI STRATO SUP.														0.75	2.75		2.75	0.75													
DISTANZE PROG STRATO SUP.								-10.24			-4.80 -4.30					-4.30 -4.80		12.30		14.30	15.20										
DISTANZE TERRENO	-20.00 -19.90 -18.91		-16.17	-15.32		-12.99 -12.50		-10.72	-8.47	-6.50	-5.09		0.00	-1.20 -1.53		-5.17		6.93 7.06	8.86	10.05	11.02	12.01 12.43	14.37	15.38	16.01	16.67	17.11	17.87	18.92	20.90 21.41 22.06	23.00

SCAVI E BONIFICHE	
STERRO	74.77 mq
BONIFICA	7.00 mq

RILEVATI	
TERRENO VEGETALE	5.04 mq

SOVRASTRUTTURA STRADALE	
STRATO DI USURA	0.20 mq
STRATO DI BINDER	0.28 mq
STRATO DI BASE	0.42 mq
STRATO DI FONDAZIONE	2.10 mq

SEZIONE N. : 33

QT. PROGETTO : 395.543


DIST.PROG. : 0+220.000

DIST.PREC. : 4.797

DIST.SUCC. : 10.000

SCALA 1:200

QT.RIF. 386.000

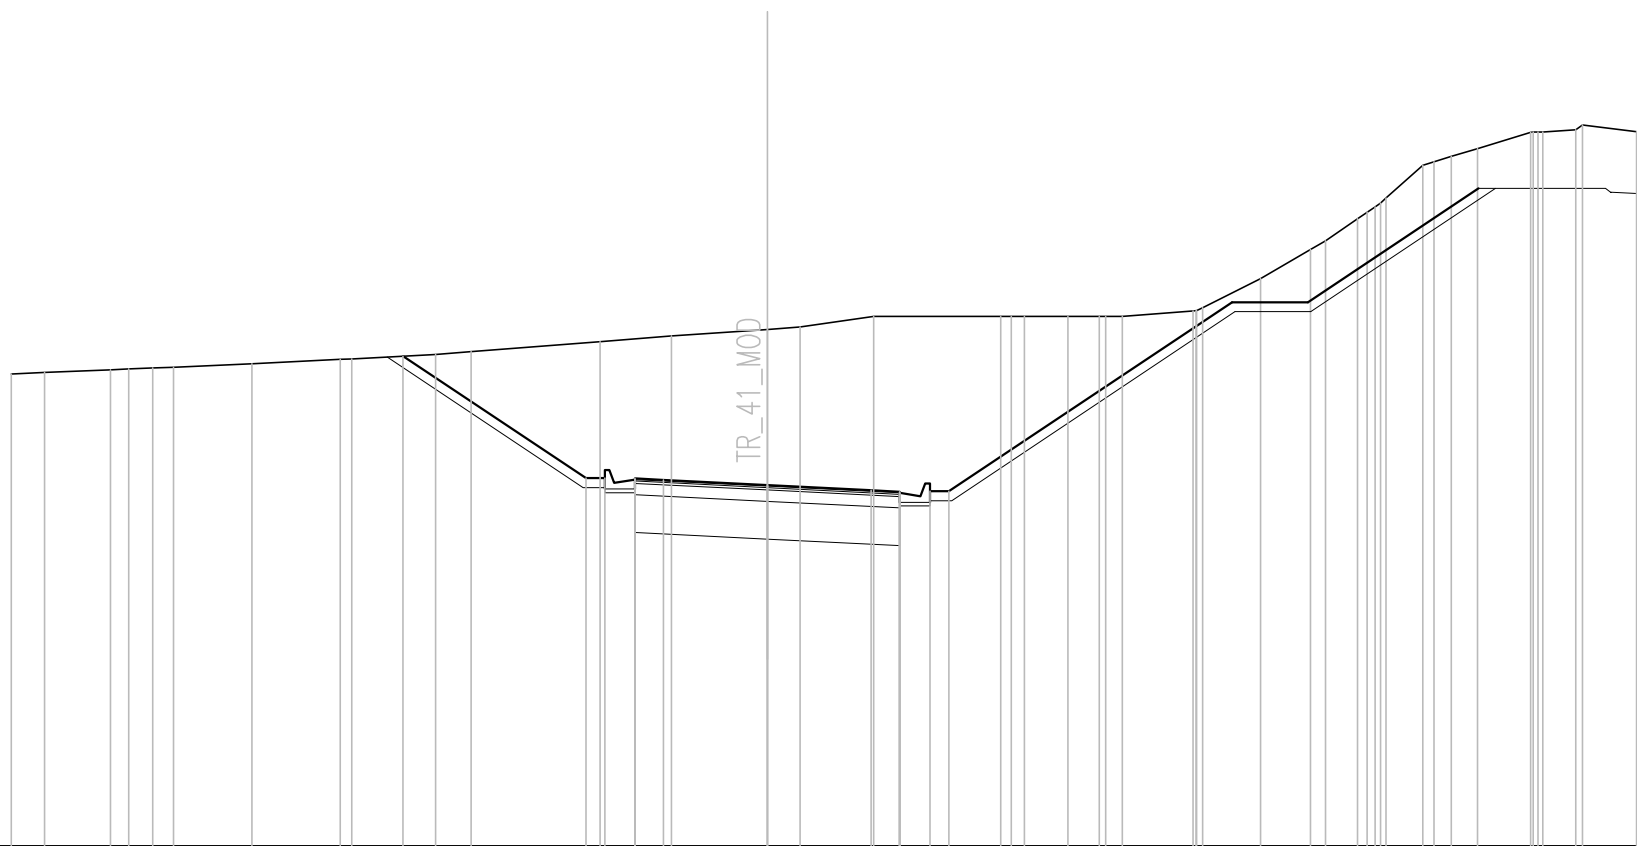


Q. PROG. STRATO SUP.																															395.69 395.72	395.68	395.54	395.41 395.37	395.34																														
Q. PROG. STR. SUP. TER. VEG.																398.95	395.73 395.73											395.38 395.38						402.76																															
QUOTE TERRENO	398.48	398.52	398.59	398.61	398.64	398.66	398.75		398.87	398.88	399.00	399.07	399.34	399.48	399.66	399.72	400.00	400.00		400.00	400.00	400.00	400.15 400.23	401.00	401.77	402.00	402.59	402.90	403.14	404.00	404.23	404.44	404.88	404.88	404.94	405.06	404.89																												
DISTANZE PARZIALI STRATO SUP.														0.75	2.75	2.75		0.75	
DISTANZE PROG STRATO SUP.											-9.64	-4.80 -4.30								-4.30 -4.80													-15.87																																
DISTANZE TERRENO	-20.00	-19.12	-17.38	-16.90	-16.26	-15.71	-13.63		-11.30	-11.00	-8.77	-7.84	-4.43	-2.53	0.00	0.87	-2.82	6.17 6.81		7.95	8.78	9.39	11.27 11.51	13.05	14.37	14.77	15.62	16.06	16.37	17.34	18.09	18.79	20.20	20.51	21.39	21.56	-23.00																												

SCAVI E BONIFICHE	
STERRO	57.20 mq
BONIFICA	7.00 mq
RILEVATI	
TERRENO VEGETALE	4.72 mq
SOVRASTRUTTURA STRADALE	
STRATO DI USURA	0.20 mq
STRATO DI BINDER	0.28 mq
STRATO DI BASE	0.42 mq
STRATO DI FONDAZIONE	2.10 mq

SEZIONE N. : 34  
 QT. PROGETTO : 395.949  
 DIST.PROG. : 0+230.000  
 DIST.PREC. : 10.000  
 DIST.SUCC. : 10.000

SCALA 1:200

QT.RIF. 386.000

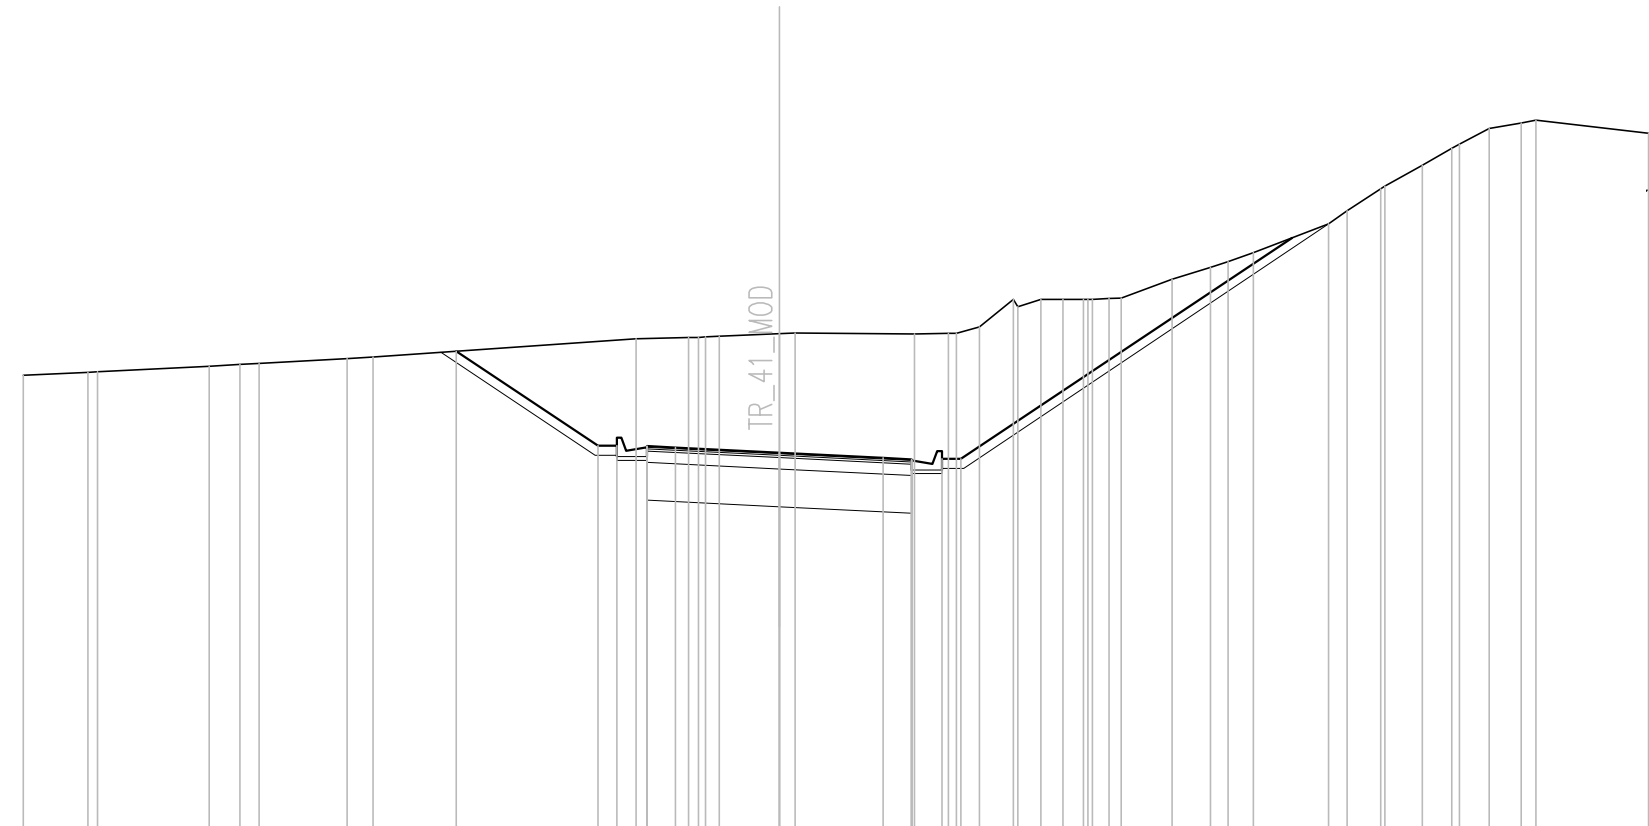

Q. PROG. STRATO SUP.	398.00	398.07	398.09	398.23	398.28	398.31	398.44	398.48	398.63	396.13	396.13	396.09	396.12	396.09	395.95	395.81	395.77	395.74	399.09	399.11	399.28	400.00	400.00	400.00	400.00	400.03	400.04	400.54	400.85	401.00	401.24	402.00	402.35	403.00	403.20	403.55	404.00	404.11	404.53	404.67	404.75	404.40		
Q. PROG. STR. SUP. TER. VEG.									398.63	396.13	396.13								395.78	395.78														403.20										
QUOTE TERRENO	398.00	398.07	398.09	398.23	398.28	398.31	398.44	398.48	398.63	396.13	396.13	396.09	396.12	396.09	395.95	395.81	395.77	395.74	399.09	399.11	399.28	400.00	400.00	400.00	400.00	400.03	400.04	400.54	400.85	401.00	401.24	402.00	402.35	403.00	403.20	403.55	404.00	404.11	404.53	404.67	404.75	404.40		
DISTANZE PARZIALI STRATO SUP.												0.75	2.75		2.75		0.75																											
DISTANZE PROG STRATO SUP.									-8.55	-4.80	-4.30								4.30	4.80												15.91												
DISTANZE TERRENO	-20.00	-18.29	-18.04	-15.08	-14.27	-13.76	-11.43	-10.75			-3.79	-2.40	-1.96	-1.59	0.00	0.42			3.58	4.47	5.30	6.19	6.92	7.50	8.05	8.72	9.05	10.39	11.40	11.88	12.54	14.53	15.02	16.03	17.01	17.79	18.00	18.78	19.63	20.01	23.00			






SCAVI E BONIFICHE	
STERRO	12.40 mq
BONIFICA	8.22 mq
FOSSO (SEZ. OBBL.)	0.38 mq
RILEVATI	
TERRENO VEGETALE	1.09 mq
SOVRASTRUTTURA STRADALE	
STRATO DI USURA	0.20 mq
STRATO DI BINDER	0.28 mq
STRATO DI BASE	0.42 mq
STRATO DI FONDAZIONE	2.43 mq

SEZIONE N. : 37  
 QT. PROGETTO : 397.166  
 DIST.PROG. : 0+260.000  
 DIST.PREC. : 10.000  
 DIST.SUCC. : 10.000

SCALA 1:200

QT.RIF. 386.000

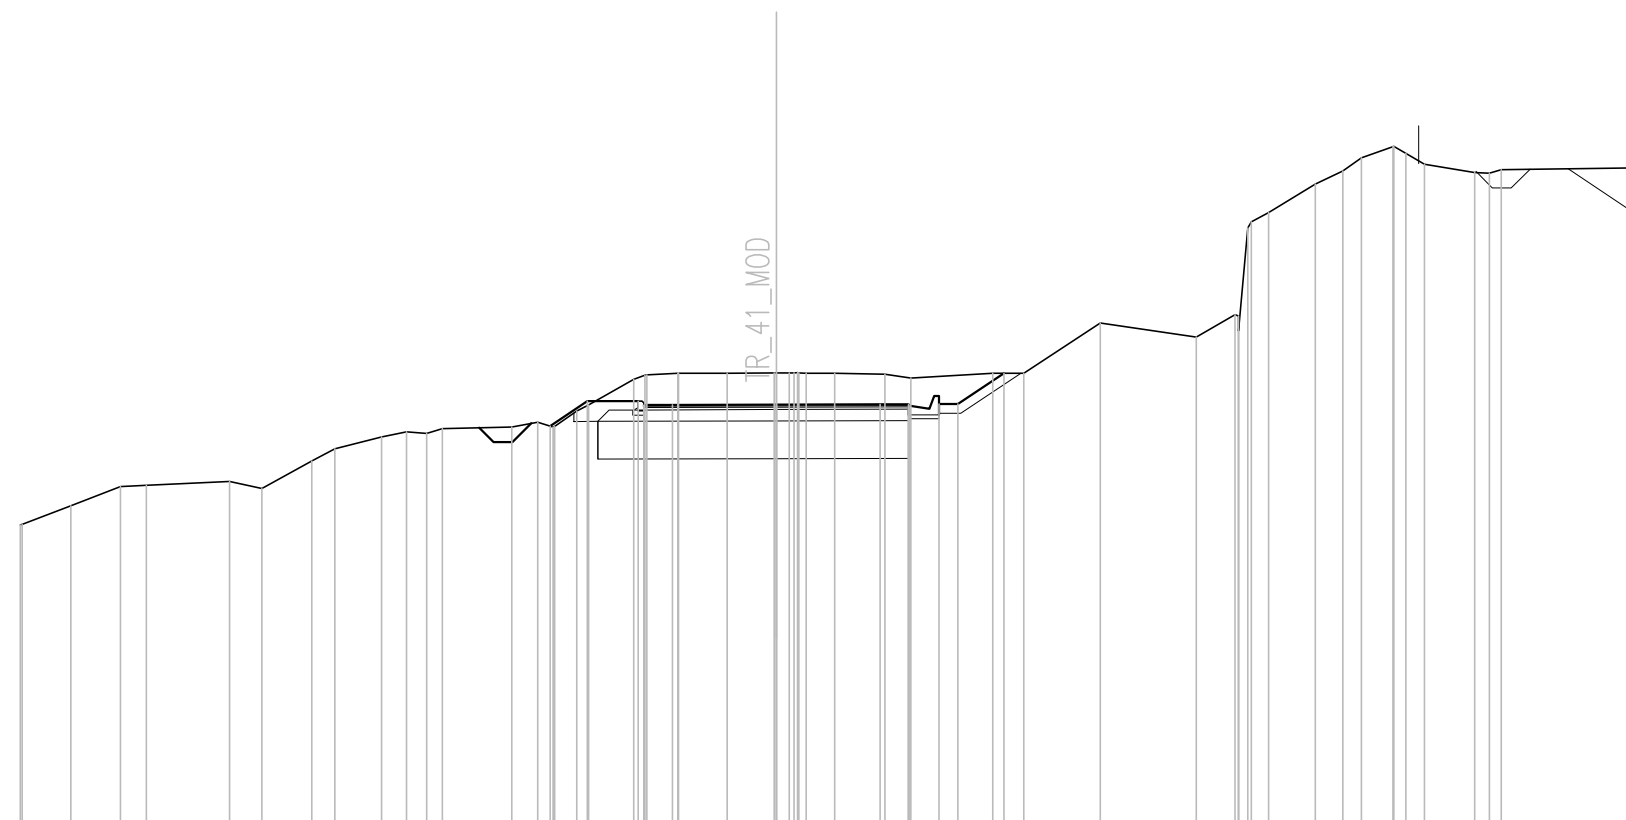


Q. PROG. STRATO SUP.						397.13	397.16	397.17	397.17	397.18	397.19																																
Q. PROG. STR. SUP. TER. VEG.							396.60	397.26		397.19	398.00																																
QUOTE TERRENO	393.99	394.00	394.49	395.00	395.03	395.13	394.95	395.68	396.00	396.31	396.45	396.40	396.53	396.58	396.71	396.59	397.00	397.16	397.84	397.95	398.00	398.00	398.00	398.01	398.00	398.00	397.97	397.87	398.00	398.00	399.33	398.96	399.55	402.25	403.00	403.35	403.69	404.00	403.52	403.30	403.38	403.44	
DISTANZE PARZIALI STRATO SUP.									0.75	2.75	2.75	0.75																															
DISTANZE PROG STRATO SUP.	
DISTANZE TERRENO	-20.00	-19.95	-18.66	-17.35	-16.67	-14.46	-13.61	-12.29	-11.68	-10.44	-9.78	-9.25	-8.83	-6.99	-6.31	-5.87	-5.28	-4.97	-3.77	-3.43	-2.60	-2.59	-1.30	-0.06	0.47	0.79	1.54	2.88	3.56	5.72	6.55	8.57	11.11	12.13	13.03	14.26	14.99	15.48	16.32	17.15	18.47	19.18	23.00

SCAVI E BONIFICHE	
STERRO	9.51 mq
BONIFICA	8.23 mq
FOSSO (SEZ. OBL.)	0.34 mq
RILEVATI	
TERRENO VEGETALE	3.00 mq
SOVRASTRUTTURA STRADALE	
STRATO DI USURA	0.20 mq
STRATO DI BINDER	0.28 mq
STRATO DI BASE	0.42 mq
STRATO DI FONDAZIONE	2.43 mq

SEZIONE N. : 38  
 QT. PROGETTO : 397.559  
 DIST.PROG. : 0+270.000  
 DIST.PREC. : 10.000  
 DIST.SUCC. : 10.000

SCALA 1:200

QT.RIF. 385.000

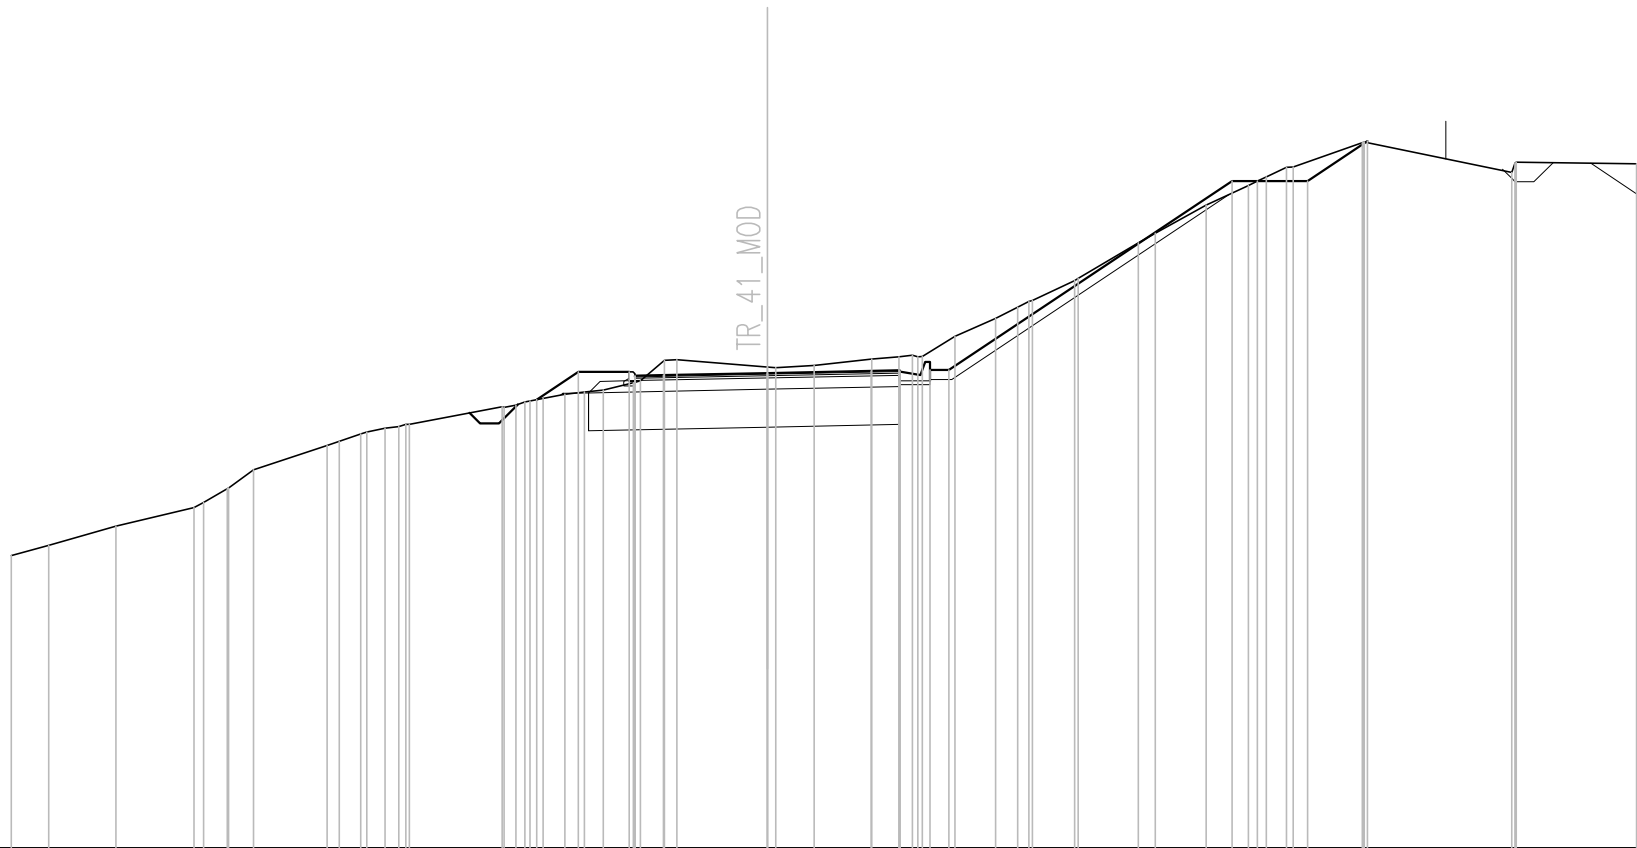


Q. PROG. STRATO SUP.																			397.46 397.49 397.50																											
Q. PROG. STR. SUP. TER. VEG.																			396.85																											
QUOTE TERRENO	392.73	393.00	393.51	394.00	394.50	394.52	395.00	395.64	395.95	396.10	396.20	396.20	396.67	396.79	396.89	397.00	397.05	397.10	397.31	397.90	397.91	397.72	397.70	397.76	397.93	397.99	397.99	398.00	398.53	399.00	399.30	399.48	400.00	400.07	401.00	401.25	402.00	402.52	402.74	403.00	403.01	403.65	403.67	402.86	403.13	403.10
DISTANZE PARZIALI STRATO SUP.																			0.75	2.75					0.75																					
DISTANZE PROG STRATO SUP.																			-6.10	-5.00	-3.65																									
DISTANZE TERRENO	-20.00	-19.01	-17.23	-15.17	-14.29	-14.25	-13.59	-11.64	-10.76	-10.11	-9.57	-9.47	-7.01	-6.41	-5.93	-5.36	-4.84	-4.34	-3.55	-2.72	-2.36	0.00	0.22	1.24	2.76	3.49	3.99	4.10	4.96	6.04	6.62	7.01	8.13	8.23	9.82	10.26	11.61	12.72	13.30	13.74	13.92	15.74	15.79	19.70	19.82	23.00

SCAVI E BONIFICHE	
STERRO	8.61 mq
SCOTICO	2.89 m
BONIFICA	9.57 mq
FOSSO (SEZ. OBBL.)	0.47 mq
RILEVATI	
RILEVATO	0.26 mq
TERRENO VEGETALE	2.97 mq
SOVRASTRUTTURA STRADALE	
STRATO DI USURA	0.20 mq
STRATO DI BINDER	0.28 mq
STRATO DI BASE	0.42 mq
STRATO DI FONDAZIONE	2.39 mq

SEZIONE N. : 39  
 QT. PROGETTO : 397.791  
 DIST.PROG. : 0+280.000  
 DIST.PREC. : 10.000  
 DIST.SUCC. : 10.000

SCALA 1:200

QT.RIF. 385.000

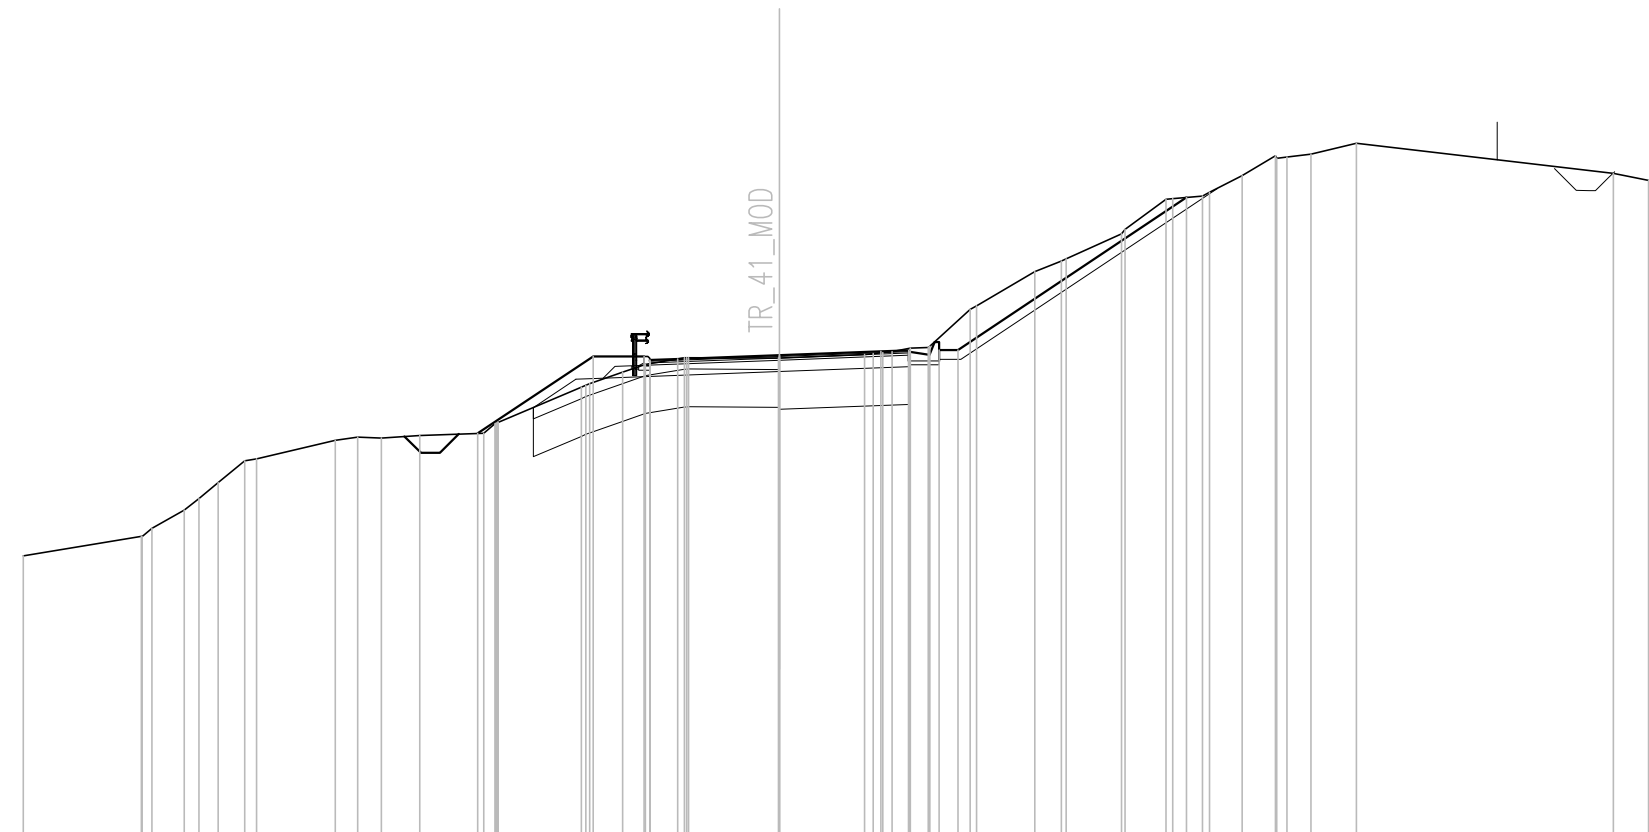

Q. PROG. STRATO SUP.								397.63	397.69		397.79		397.89	397.92	397.86																														
Q. PROG. STR. SUP. TER. VEG.								395.72		397.76				397.93	397.93				401.96																										
QUOTE TERRENO	392.48	393.00	393.21	393.69	394.42	395.00	395.05	395.54	395.62	395.60	395.67	395.73	396.01	396.94	397.04	397.34	397.55	397.72	397.73	397.71	397.72	397.81	397.86	397.98	398.00	398.03	399.00	399.10	400.00	400.28	400.34	401.00	401.12	401.92	401.93	402.00	402.10	402.55	403.07	403.07	403.11	403.40	402.60	402.41	
DISTANZE PARZIALI STRATO SUP.														0.73	2.69			2.69																											
DISTANZE PROG STRATO SUP.								-7.98				-4.93	-3.58																																
DISTANZE TERRENO	-20.00	-16.88	-16.60	-15.74	-14.84	-14.14	-13.83	-11.75	-11.15	-10.53	-9.52	-7.82	-7.44	-5.24	-5.02	-4.14	-3.55	-2.51	-2.40	-0.03	0.00	2.26	2.74	3.47	3.94	3.98	5.05	5.22	6.76	7.46	7.59	9.05	9.15	10.23	10.40	11.20	11.38	12.25	13.13	13.43	14.07	15.27	22.06	23.00	



SCAVI E BONIFICHE	
STERRO	6.04 mq
BONIFICA	7.58 mq
FOSSO (SEZ. OBBL.)	0.15 mq

RILEVATI	
RILEVATO	0.07 mq
TERRENO VEGETALE	2.46 mq

SOVRASTRUTTURA STRADALE	
STRATO DI USURA	0.18 mq
STRATO DI BINDER	0.26 mq
STRATO DI BASE	0.38 mq
STRATO DI FONDAZIONE	2.23 mq

SEZIONE N. : 40

QT. PROGETTO : 397.823


DIST.PROG. : 0+290.000

DIST.PREC. : 10.000

DIST.SUCC. : 10.000

SCALA 1:200

QT.RIF. 385.000

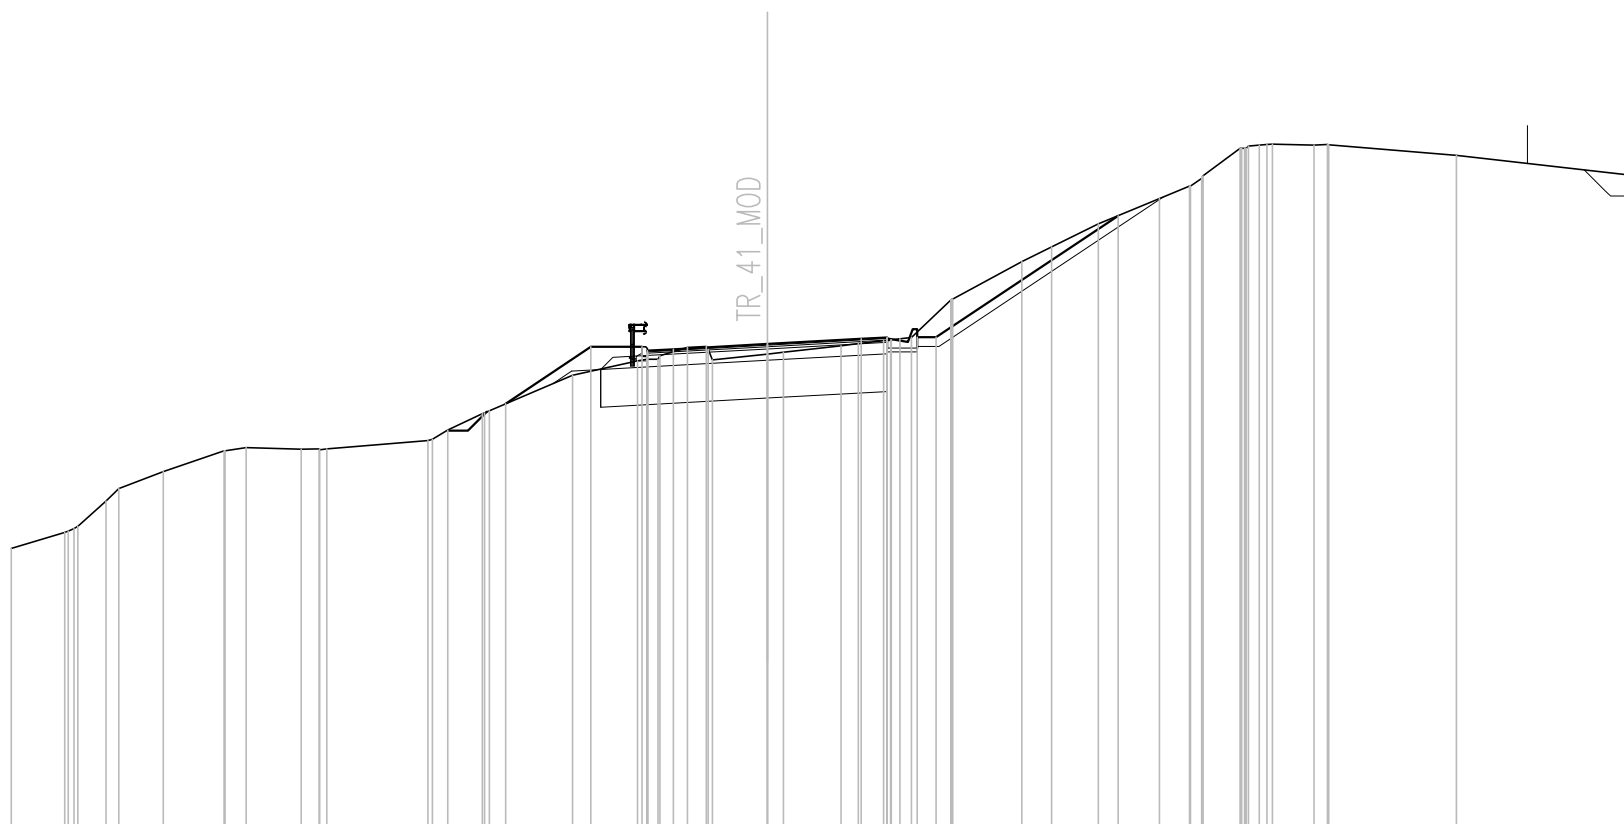

Q. PROG. STRATO SUP.											397.62	397.65	397.69				397.82				397.96	398.00	397.97																							
Q. PROG. STR. SUP. TER. VEG.							396.24	397.75	397.75													398.01	398.01																							
QUOTE TERRENO	392.42	392.84	393.00	393.67	394.00	394.45	395.00	395.09	395.04	395.02	395.05	395.27	395.55	395.98	396.06	397.00	397.75	397.38	397.42	397.52	397.76	397.40	397.56	397.61	397.78	397.83	397.91	398.00	398.98	399.02	400.00	400.39	401.00	401.67	402.00	402.27	403.00	403.08	403.11	403.09	403.09	402.81	402.27			
DISTANZE PARZIALI STRATO SUP.																			0.68	2.49	2.49			0.68																						
DISTANZE PROG STRATO SUP.															-6.92	-4.67	-3.32							3.97	4.47																					
DISTANZE TERRENO	-20.00	-18.59	-18.24	-17.50	-17.16	-15.98	-14.38	-13.79	-12.33	-11.85	-11.65	-8.98	-8.45	-7.54	-7.35	-5.15	-3.44	-2.89	-2.84	-1.61	-1.45	0.00	0.43	1.95	2.41	3.08	3.81	4.85	4.90	6.73	7.52	8.76	10.37	11.17	11.53	12.51	13.01	13.37	14.47	14.85	18.23	23.00				






SCAVI E BONIFICHE	
STERRO	3.44 mq
BONIFICA	5.89 mq
FOSSO (SEZ. OBBL.)	0.10 mq
RILEVATI	
TERRENO VEGETALE	1.03 mq
SOVRASTRUTTURA STRADALE	
STRATO DI USURA	0.14 mq
STRATO DI BINDER	0.18 mq
STRATO DI BASE	0.28 mq
STRATO DI FONDAZIONE	1.73 mq

SEZIONE N. : 43  
 QT. PROGETTO : 397.574  
 DIST.PROG. : 0+320.000  
 DIST.PREC. : 10.000  
 DIST.SUCC. : 1.530

SCALA 1:200

QT.RIF. 385.000

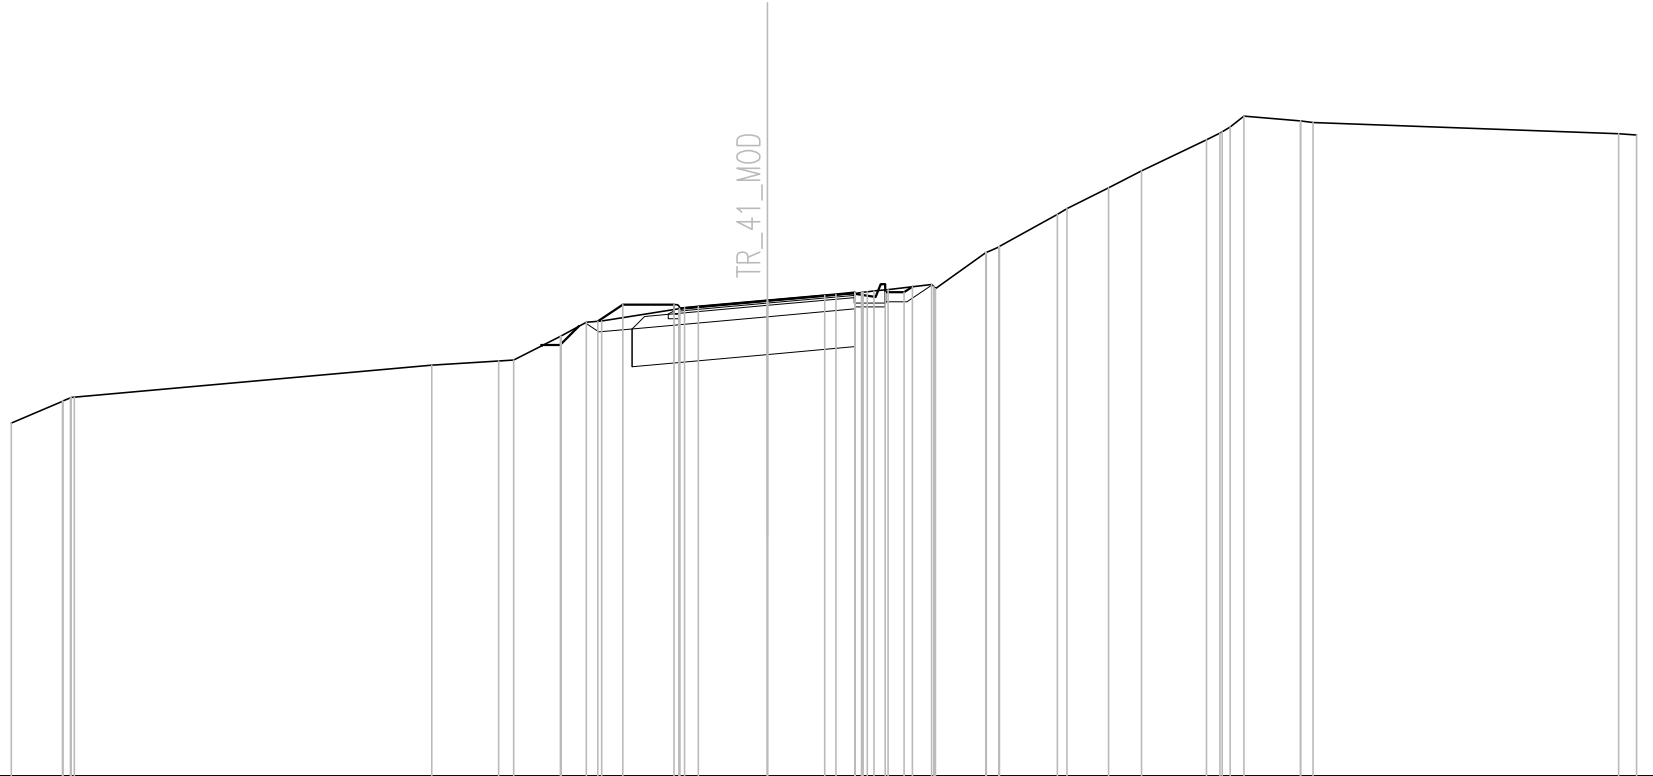


Q. PROG. STRATO SUP.					397.33	397.41	397.57	397.74	397.75																							
Q. PROG. STR. SUP. TER. VEG.											397.79	397.94																				
QUOTE TERRENO	394.33	394.91	395.01		395.86	395.97	396.00	396.62	397.03	397.46	397.46	397.58	397.71	397.76	397.82	397.86	398.00	397.89	398.84	399.00	399.85	400.00	400.56	401.00	401.82	402.17	402.45	402.32	402.28	401.99	401.95	
DISTANZE PARZIALI STRATO SUP.										0.50	1.82	1.82	0.50																			
DISTANZE PROG STRATO SUP.																																
DISTANZE TERRENO	-20.00	-18.65	-18.34		-8.87	-7.11	-6.71	-5.47	-4.48	-3.82	-2.47	-2.19	0.00	1.52	2.32	2.83	3.19	4.35	4.45	5.79	6.14	7.67	7.92	9.03	9.90	11.62	12.24	12.61	14.10	14.44	22.52	23.00

SCAVI E BONIFICHE	
STERRO	3.55 mq
BONIFICA	5.89 mq
FOSSO (SEZ. OBBL.)	0.14 mq
RILEVATI	
TERRENO VEGETALE	1.03 mq
SOVRASTRUTTURA STRADALE	
STRATO DI USURA	0.14 mq
STRATO DI BINDER	0.18 mq
STRATO DI BASE	0.28 mq
STRATO DI FONDAZIONE	1.72 mq

SEZIONE N. : 44  
 QT. PROGETTO : 397.540  
 DIST.PROG. : 0+321.530  
 DIST.PREC. : 1.530

SCALA 1:200

QT.RIF. 385.000

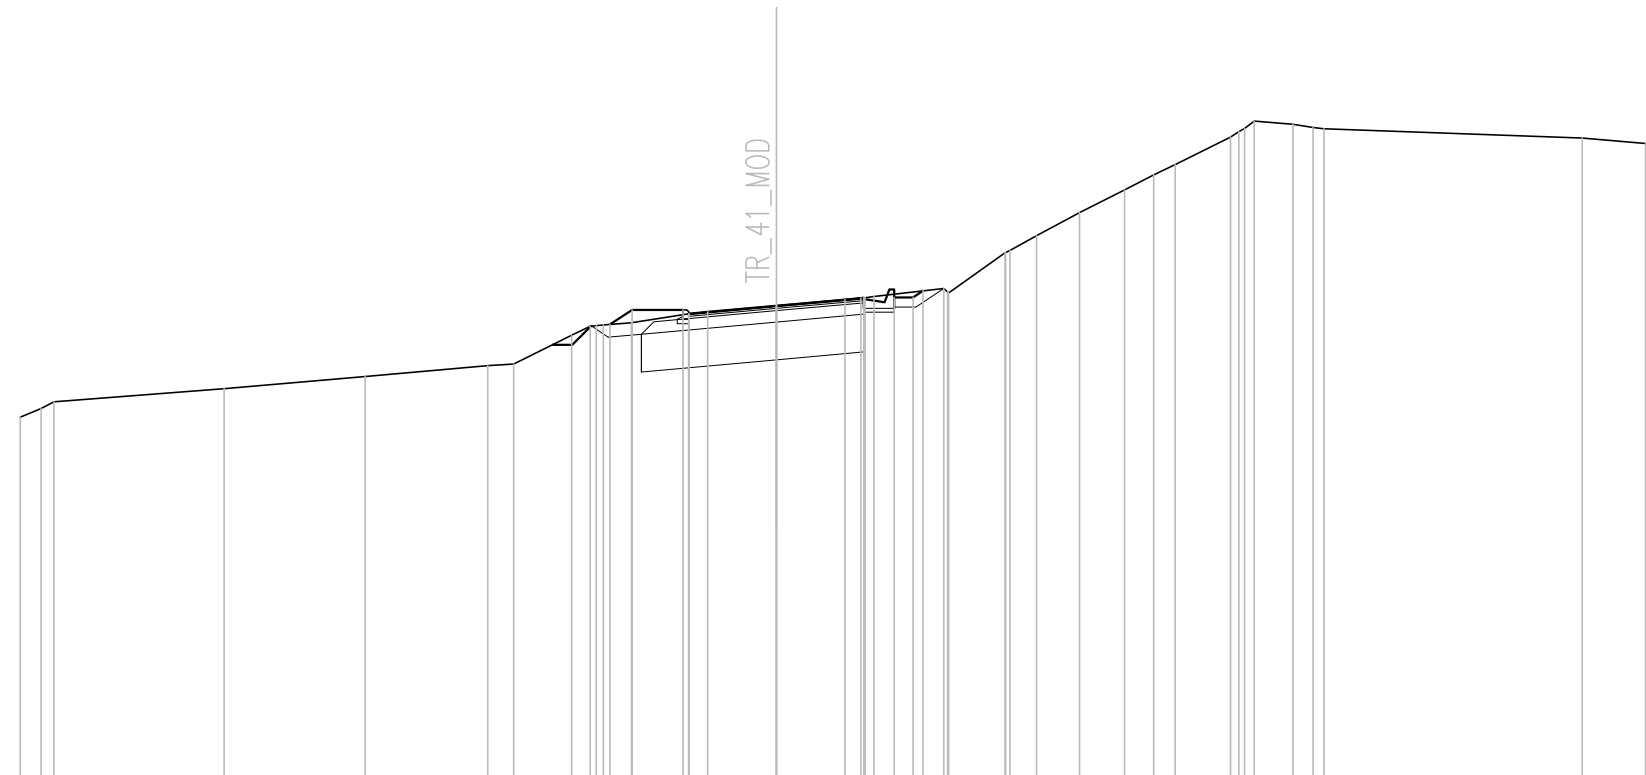

Q. PROG. STRATO SUP.						397.30	397.38	397.54	397.70	397.72																						
Q. PROG. STR. SUP. TER. VEG.						397.43					397.76	397.76	397.93																			
QUOTE TERRENO	394.59	394.82	395.00	395.35	395.67	395.96	396.00	396.76	397.00	397.03	397.09	397.33	397.54	397.74	397.78	398.00	398.87	398.95	399.00	399.39	400.00	400.61	401.00	401.27	402.00	402.43	402.34	402.25	402.22	401.97	401.83	
DISTANZE PARZIALI STRATO SUP.												0.50	1.82	1.82	0.50																	
DISTANZE PROG STRATO SUP.																																
DISTANZE TERRENO	-20.00	-19.45	-19.12	-14.61	-10.87	-7.63	-6.94	-5.41	-4.92	-4.57	-3.83	-2.32	0.00	2.24	2.58	4.43	4.56	6.06	6.18	6.88	8.02	9.21	9.99	10.55	12.02	12.64	13.67	14.20	14.49	21.32	23.00	