


# QUADRO D'UNIONE

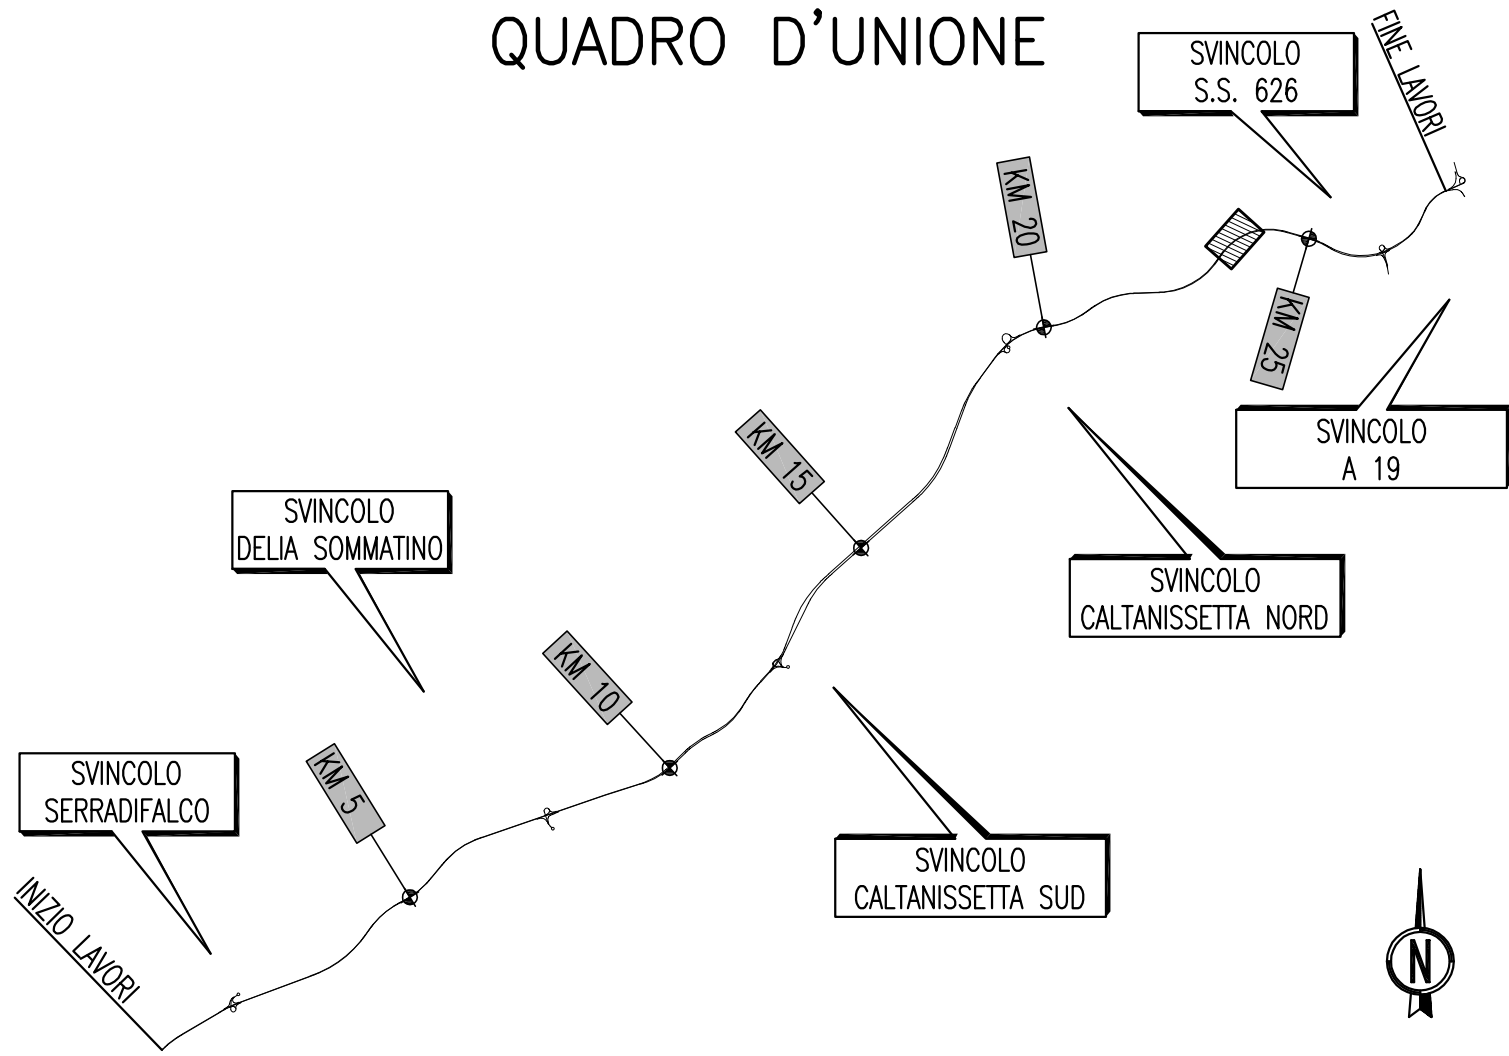

# ANAS S.p.A.

DIREZIONE CENTRALE PROGRAMMAZIONE PROGETTAZIONE

PA 12/09  
 CORRIDOIO PLURIMODALE TIRRENICO - NORD EUROPA  
 ITINERARIO AGRIGENTO - CALTANISSETTA - A19  
 S.S. N° 640 "DI PORTO EMPEDOCLE"  
 AMMODERNAMENTO E ADEGUAMENTO ALLA CAT. B DEL D.M. 5.11.2001  
 Dal km 44+000 allo svincolo con l'A19

## PROGETTO ESECUTIVO

Contraente Generale:



## INTERSEZIONI E SVINCOLI - VIABILITA' INTERFERITA VIABILITA' - Sezioni trasversali

Sezioni Trasversali - Viabilità Complementare - Tronco 47

Codice Unico Progetto (CUP) : F91B09000070001																				
Codice Elaborato:																				
PA12_09 - E	0	0	0	G	E	2	1	2	P	V	0	6	Z	W	9	0	4	8	A	Scala: 1:200
F																				
E																				
D																				
C																				
B																				
A	Aprile 2011	EMISSIONE			S.TERRENO			A.TURSO			M. LITI			P. PAGLINI						
REV.	DATA	DESCRIZIONE			REDATTO			VERIFICATO			APPROVATO			AUTORIZZATO						
Responsabile del procedimento:										Ing. MAURIZIO ARAMINI										


Il Progettista: 	Il Consulente Specialista: 	Il Geologo: 	Il Coordinatore per la sicurezza in fase di progetto: 	Il Direttore dei lavori: 
---------------------	--------------------------------	-----------------	---	------------------------------



SEZIONE N. : 2  
 QT. PROGETTO : 339.850  
 DIST.PROG. : 0+010.000  
 DIST.PREC. : 10.000  
 DIST.SUCC. : 8.510

SCALA 1:200


QT.RIF. 323.000

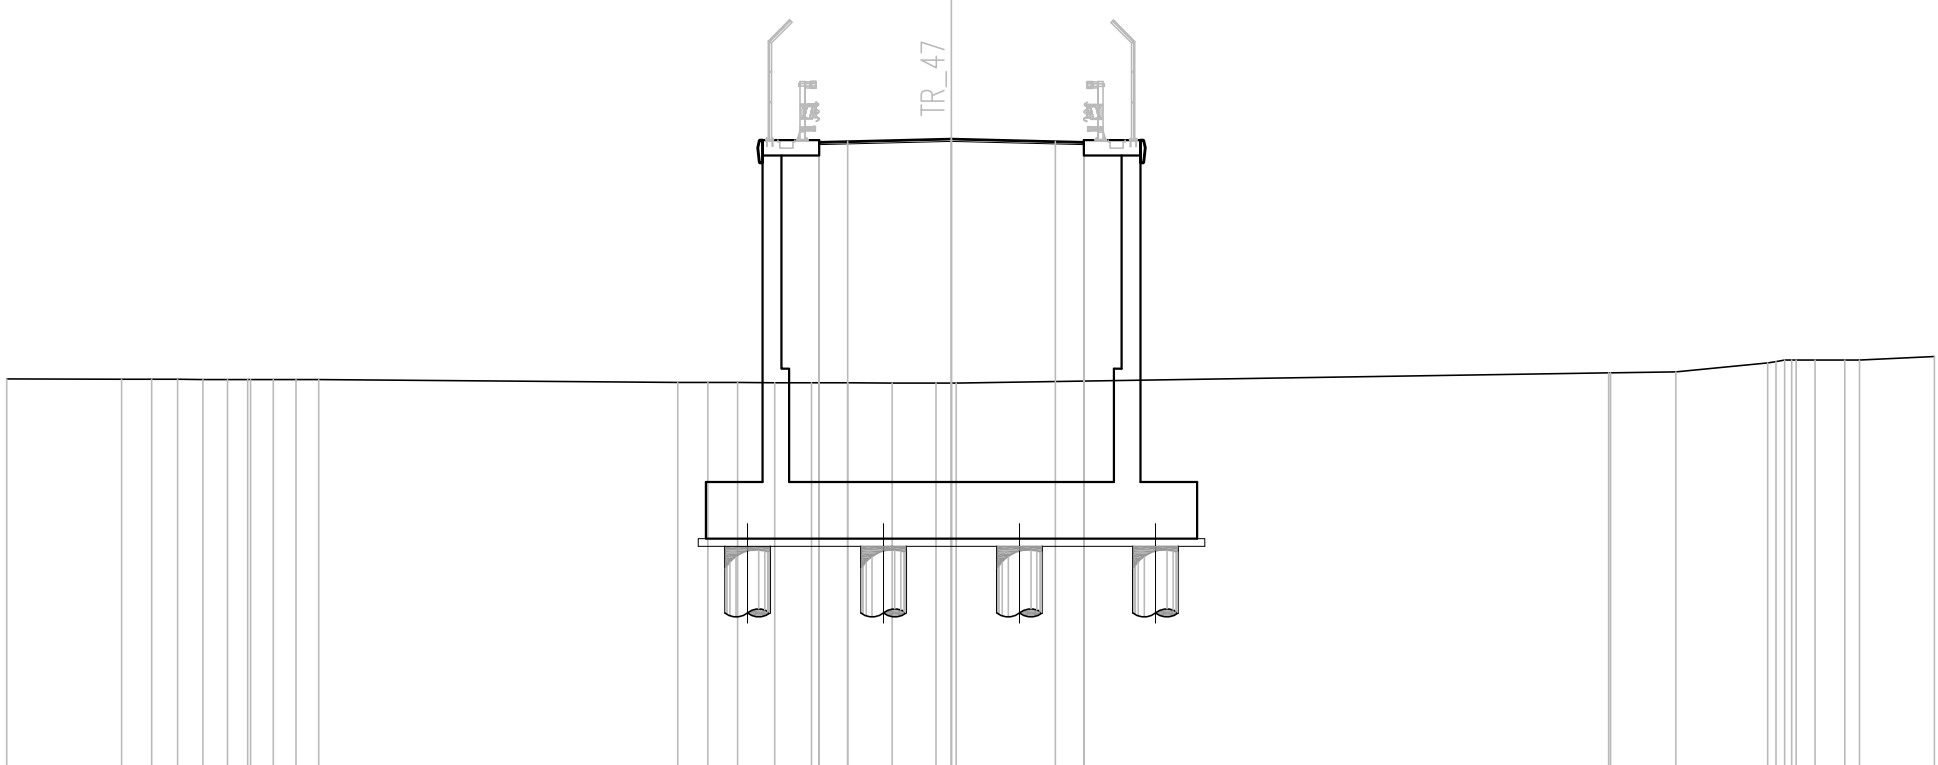

Q. PROG. STRATO SUP.	<div style="display: flex; justify-content: space-around; align-items: center;"> <span>339.73</span> <span>339.76</span> <span>339.78</span> <span>339.85</span> <span>339.78</span> <span>339.76</span> <span>339.73</span> </div>																											
Q. PROG. STR. SUP. TER. VEG.																												
QUOTE TERRENO	333.50	333.49	333.49	333.49	333.48	333.48	333.48	333.48	333.48	333.40	333.40	333.40	333.40	333.40	333.39	333.39	333.39	333.39	333.66	333.66	333.69	333.92	334.00	334.00	334.00	334.00	334.09	
DISTANZE PARZIALI STRATO SUP.										0.75	2.75		2.75	0.75														
DISTANZE PROG STRATO SUP.																												
DISTANZE TERRENO	-25.00	-21.96	-21.16	-20.48	-19.81	-19.15	-18.62	-17.94	-17.34	-16.74	-7.24	-6.45	-5.66	-4.67	-3.70	-2.75	-1.57	-0.41	0.12	17.39	17.45	19.17	21.59	22.04	22.85	23.64	24.02	26.00

SEZIONE N. : 3  
 QT. PROGETTO : 340.086  
 DIST.PROG. : 0+018.510  
 DIST.PREC. : 8.510  
 DIST.SUCC. : 1.490

CAVALCAVA 23+648.26

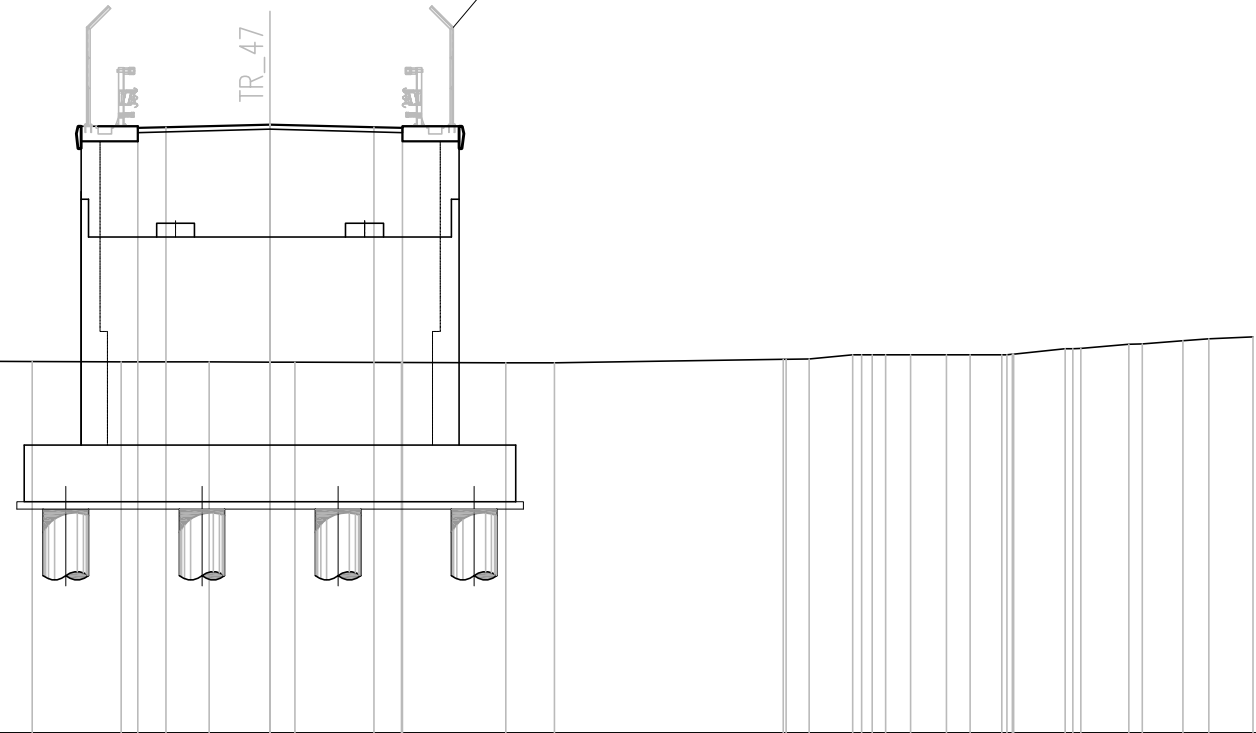


SCALA 1:200

QT.RIF. 324.000

Q. PROG. STRATO SUP.												340.00	340.02	340.09	340.02	340.00																				
Q. PROG. STR. SUP. TER. VEG.																																				
QUOTE TERRENO	333.88	333.87	333.87	333.86	333.86	333.86	333.86	333.85	333.85	333.83	333.83	333.82	333.82	333.81	333.81	333.80	333.80	333.79	333.79	333.88	333.89	334.00	334.00	334.00	334.00	334.00	334.00	334.01	334.16	334.17	334.28	334.28	334.37	334.42	334.48	
DISTANZE PARZIALI STRATO SUP.												0.75	2.75	2.75	0.75																					
DISTANZE PROG STRATO SUP.																																				
DISTANZE TERRENO	-25.00	-24.08	-22.07	-20.09	-18.47	-18.25	-16.42	-14.61	-12.81	-10.07	-8.17	-6.30	-3.94	-1.61	0.00	0.66	3.48	6.24	7.53	13.57	14.27	15.42	15.93	16.28	16.94	17.89	18.52	19.36	19.87	21.03	21.45	22.72	23.08	24.15	24.84	26.00

SEZIONE N. : 4  
 QT. PROGETTO : 341.133  
 DIST.PROG. : 0+056.510  
 DIST.PREC. : 6.510  
 DIST.SUCC. : 1.872

CAVALCAVA 23+648.26

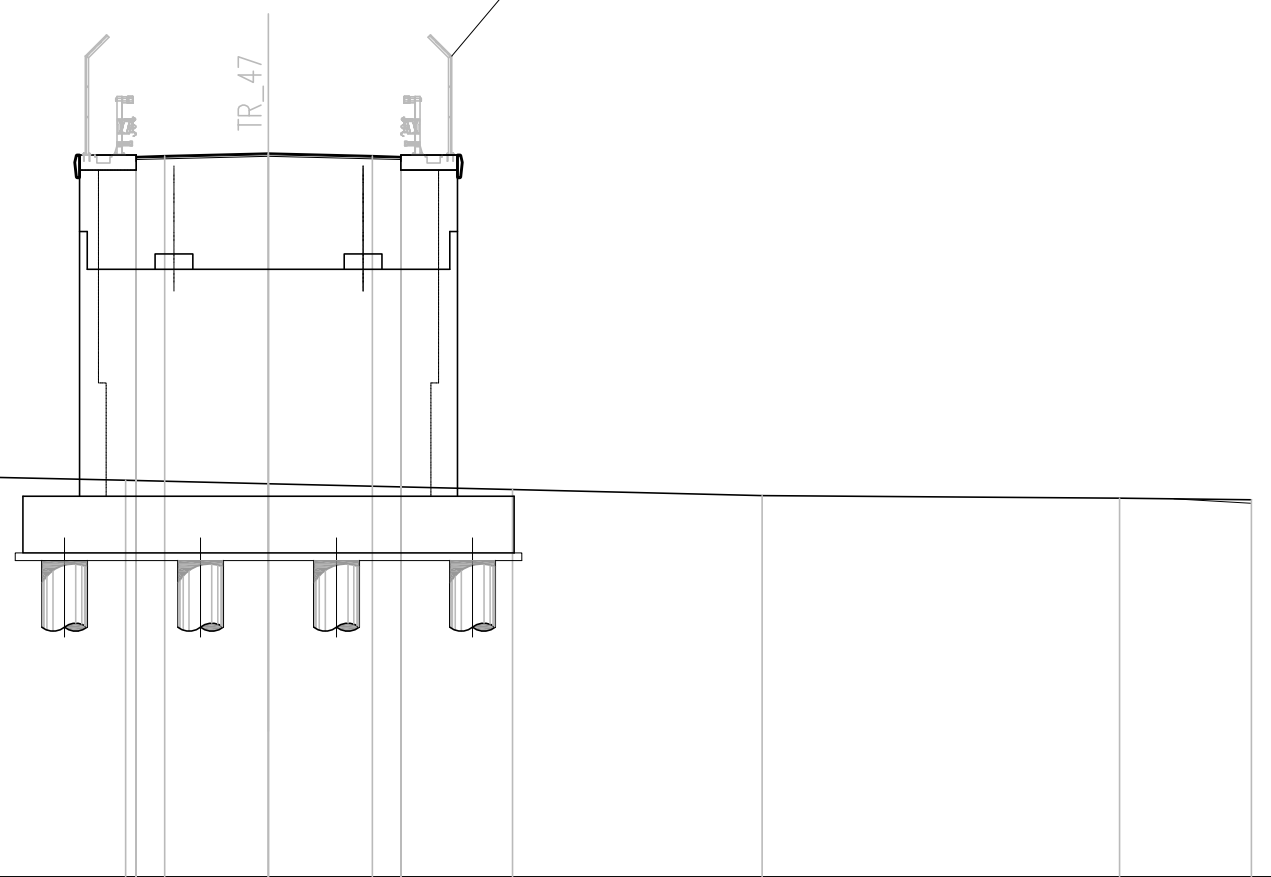

SCALA 1:200


QT.RIF. 322.000

Q. PROG. STRATO SUP.						341.02	341.05	341.06	341.13	341.06	341.05	341.02		
Q. PROG. STR. SUP. TER. VEG.														
QUOTE TERRENO	332.96	332.83	332.81	332.77	332.59	332.59	332.57	332.49	332.40	332.25	332.08	332.01	331.98	
DISTANZE PARZIALI STRATO SUP.								0.75	2.75	2.75	0.75			
DISTANZE PROG STRATO SUP.														
DISTANZE TERRENO	-25.00	-18.45	-17.80	-15.89	-8.55	-8.51	-7.62	-3.78	0.00	6.46	13.06	22.52	26.00	

SEZIONE N. : 5  
 QT. PROGETTO : 341.176  
 DIST.PROG. : 0+058.382  
 DIST.PREC. : 1.872  
 DIST.SUCC. : 1.618

SCALA 1:200

QT.RIF. 322.000

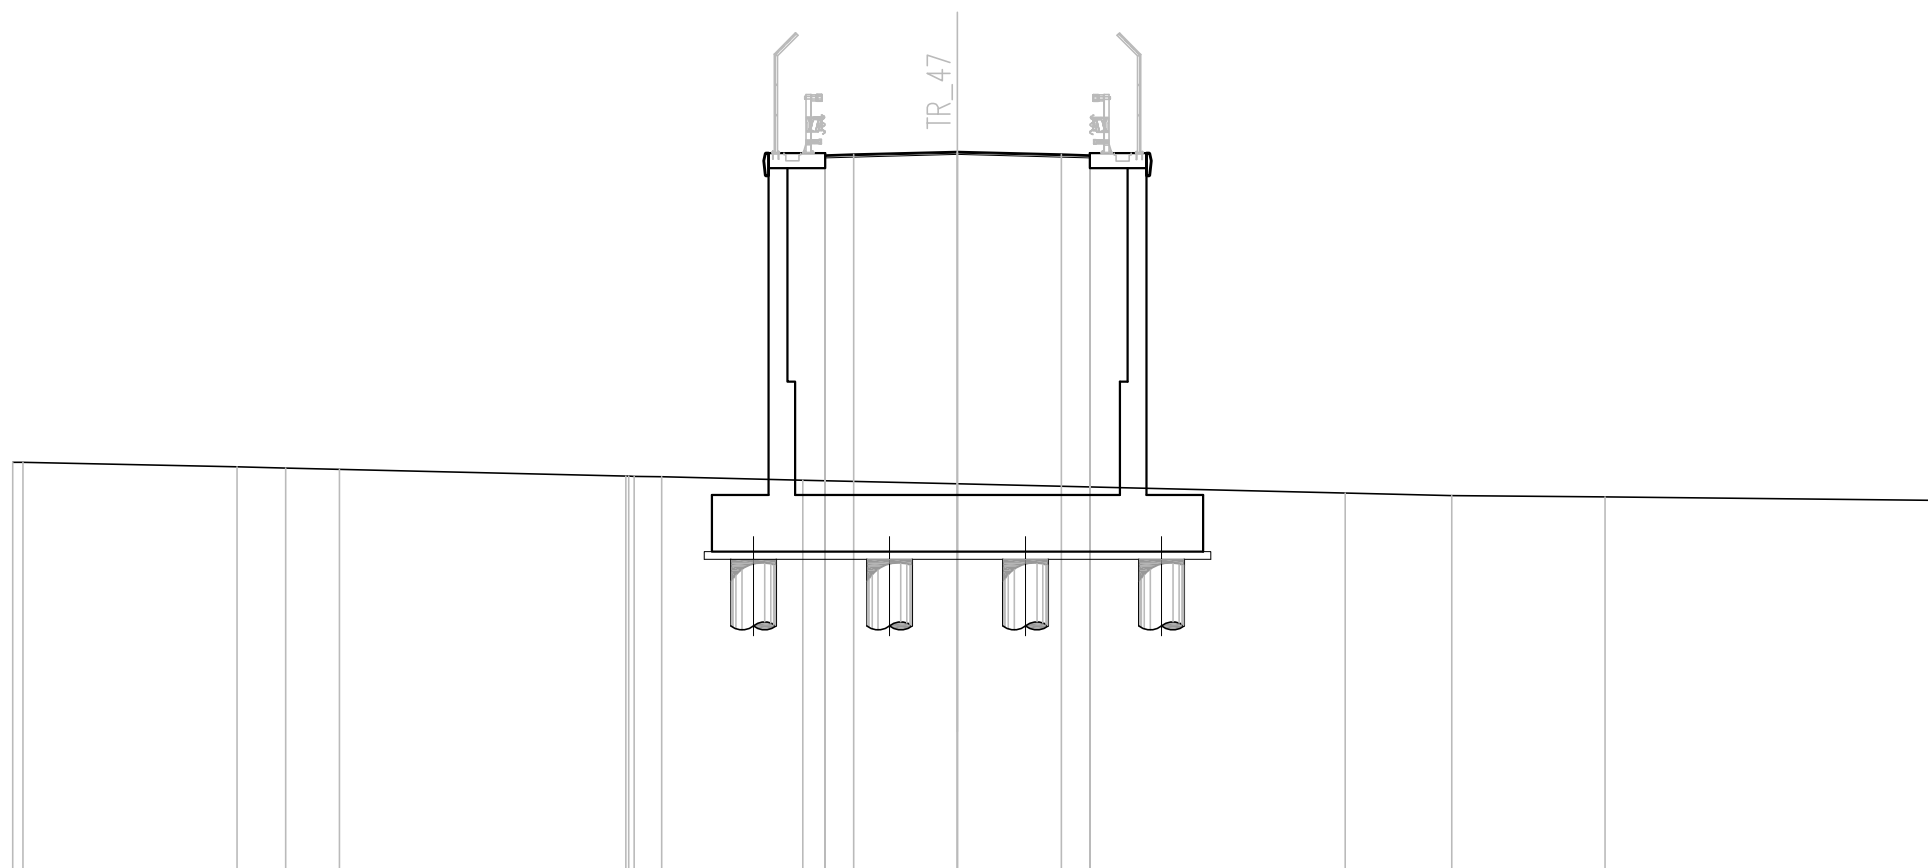


Q. PROG. STRATO SUP.							341.06 341.09 341.11	341.18	341.11 341.09 341.06															
Q. PROG. STR. SUP. TER. VEG.																								
QUOTE TERRENO	332.97 332.97		332.85		332.82		332.78			332.60 332.50 332.38		332.49		332.39		332.15		332.08		332.05			331.96	
DISTANZE PARZIALI STRATO SUP.												0.75	2.75		2.75	0.75								
DISTANZE PROG STRATO SUP.																								
DISTANZE TERRENO	-25.00 -24.72		-19.06		-17.77		-16.36			-8.77 -8.55 -7.83		-4.10		0.00				-10.25		-13.08		-17.13		-26.00

SEZIONE N. : 6  
 QT. PROGETTO : 341.210  
 DIST.PROG. : 0+060.000  
 DIST.PREC. : 1.618  
 DIST.SUCC. : 1.382

SCALA 1:200

QT.RIF. 322.000

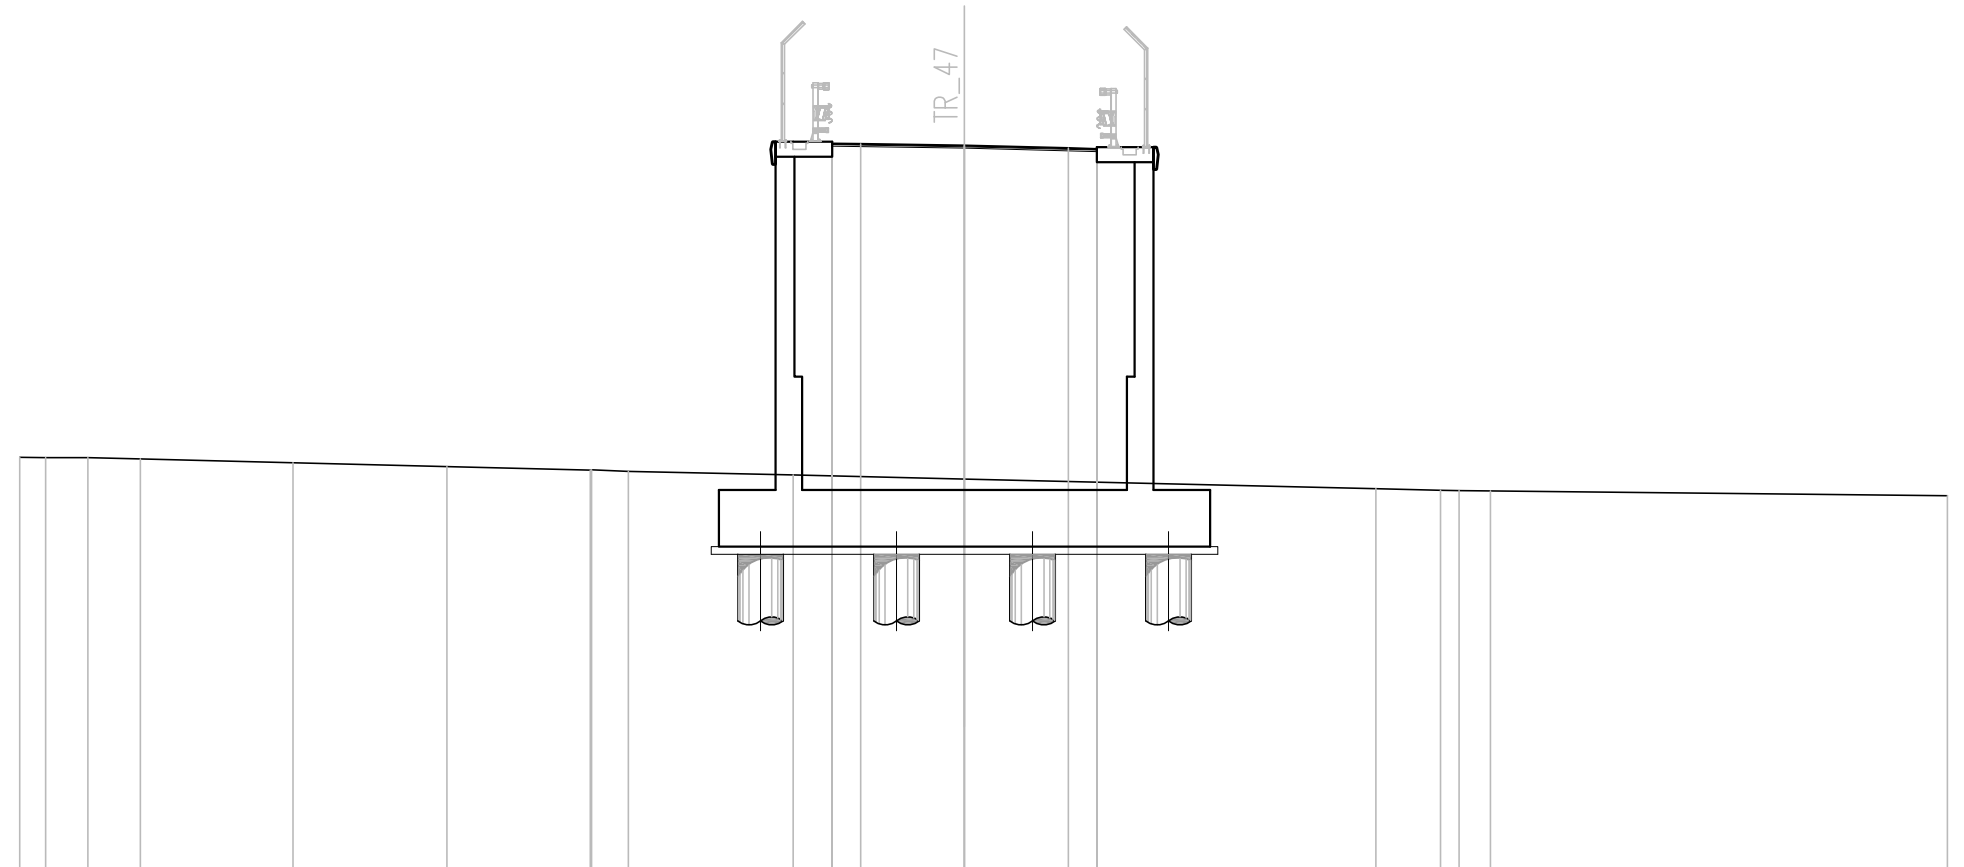


Q. PROG. STRATO SUP.								341.23	341.26	341.25		341.21	341.14	341.12	341.06		
Q. PROG. STR. SUP. TER. VEG.																	
QUOTE TERRENO	332.96	332.95	332.95	332.92	332.82	332.72	332.63	332.63	332.59	332.50	332.39	332.13	332.09	332.08	332.07		331.95
DISTANZE PARZIALI STRATO SUP.										0.75	2.75	2.75	0.75				
DISTANZE PROG STRATO SUP.																	
DISTANZE TERRENO	-25.00	-24.31	-23.19	-21.80	-17.76	-13.70	-9.90	-9.87	-8.89	-4.53	0.00	10.88	12.59	13.08	13.92		26.00

SEZIONE N. : 7  
 QT. PROGETTO : 341.236  
 DIST.PROG. : 0+061.382  
 DIST.PREC. : 1.382  
 DIST.SUCC. : 8.618

SCALA 1:200

QT.RIF. 322.000

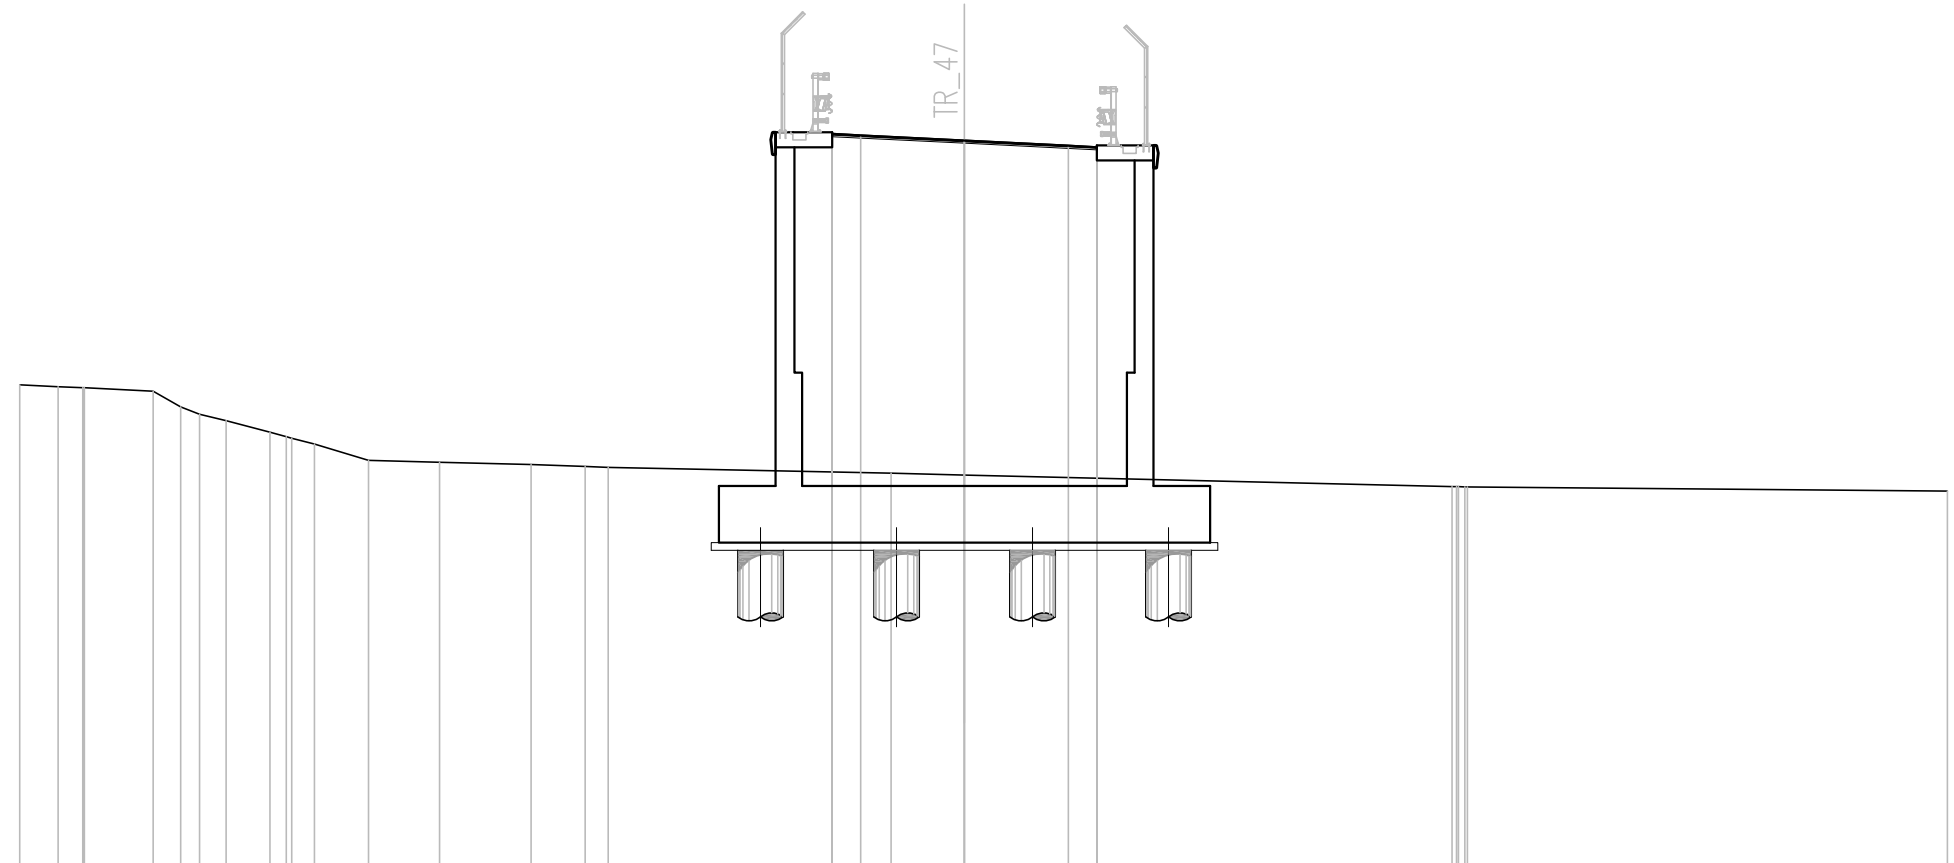

Q. PROG. STRATO SUP.						341.38 341.41 341.37		341.24		341.10 341.06 341.03																
Q. PROG. STR. SUP. TER. VEG.																										
QUOTE TERRENO	334.77	334.73	334.70 334.70	334.61	334.19	334.00	333.83	333.53	333.37	333.21	332.78	332.73	332.67	332.61	332.59				332.44	332.39		332.08 332.08			331.96	
DISTANZE PARZIALI STRATO SUP.																			0.75	2.75	2.75	0.75				
DISTANZE PROG STRATO SUP.																										
DISTANZE TERRENO	-25.00	-23.98	-23.33 -23.29	-21.46	-20.74	-20.24	-19.54	-18.37	-17.80	-17.20	-15.77	-13.89	-11.47	-10.03	-9.42				-1.94	0.00				12.90 13.25		-26.00







SCAVI E BONIFICHE	
SCAVO A GRADONI	6.99 m
GRADONI SCAVO	3.55 mq


RILEVATI	
RILEVATO	88.17 mq
TERRENO VEGETALE	1.46 mq

SOVRASTRUTTURA STRADALE	
STRATO DI USURA	0.20 mq
STRATO DI BINDER	0.28 mq
STRATO DI BASE	0.42 mq
STRATO DI FONDAZIONE	2.43 mq

MURI	
MURO	8.49 mq
MAGRO-MURO	0.98 mq

MANUFATTI	
MAGRONE	0.07 mq

SEZIONE N. : 10  
 QT. PROGETTO : 341.340  
 DIST.PROG. : 0+080.000  
 DIST.PREC. : 1.640  
 DIST.SUCC. : 1.360

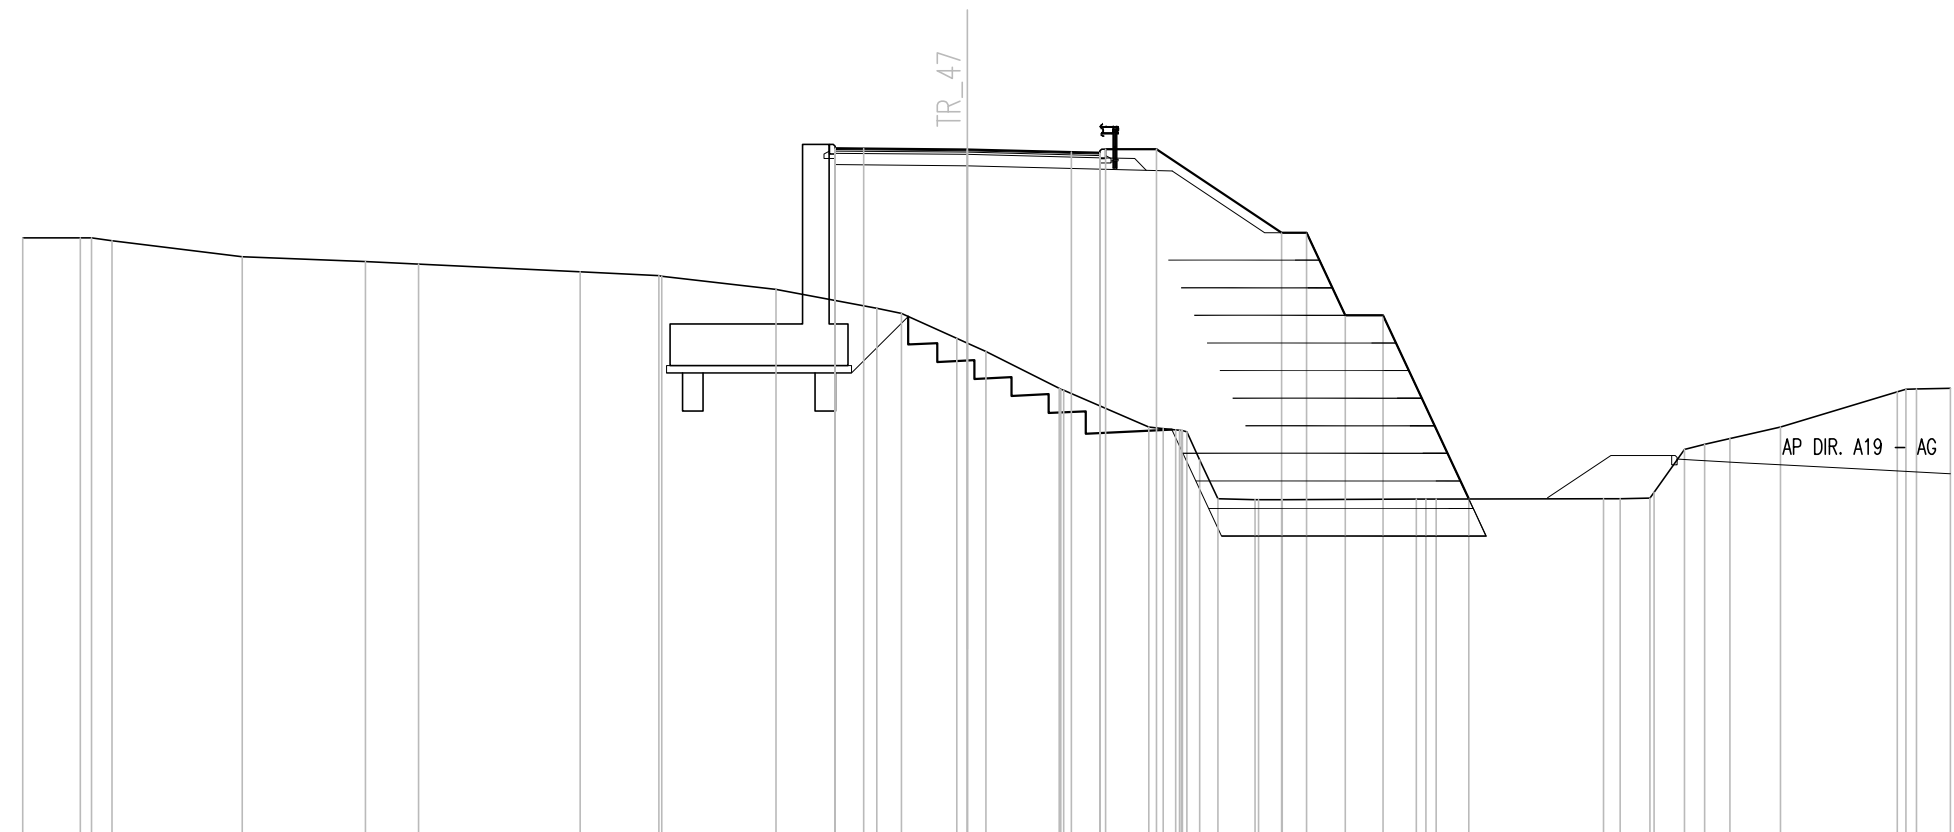

SCALA 1:200

QT.RIF. 323.000

Q. PROG. STRATO SUP.	341.34 341.37 341.36 341.34 341.27 341.25 341.22																																				
Q. PROG. STR. SUP. TER. VEG.	341.35 341.35 339.14 339.14 336.95 336.95 332.10																																				
QUOTE TERRENO	339.00	339.00	338.93	338.50	338.37	338.31	338.11	338.00	337.99	337.64	337.14	337.00	336.34	336.00	335.02	334.97	334.00	333.92	333.13	332.11	332.08	332.08	332.09	332.10	332.10	332.10	332.11	332.27	333.54	333.70	334.00	334.93	335.01	335.02			
DISTANZE PARZIALI STRATO SUP.										0.75	2.75		2.75		0.75																						
DISTANZE PROG STRATO SUP.															3.65	5.00					8.31	8.97	10.00	11.00	13.26												
DISTANZE TERRENO	-25.00	-23.47	-22.64	-19.19	-15.93	-14.52	-10.25	-8.16	-8.09	-5.07	-2.40	-1.75	-0.29	-0.48	2.42	2.54	4.80	5.51	6.14	6.62	7.61	8.33	11.88	12.40	16.82	17.26	18.06	18.17	19.50	20.17	21.51	24.60	25.10	26.00			




SCAVI E BONIFICHE	
BONIFICA	0.70 mq
SCAVO A GRADONI	7.86 m
GRADONI SCAVO	6.48 mq
RILEVATI	
RILEVATO	95.11 mq
TERRENO VEGETALE	1.38 mq
SOVRASTRUTTURA STRADALE	
STRATO DI USURA	0.20 mq
STRATO DI BINDER	0.28 mq
STRATO DI BASE	0.42 mq
STRATO DI FONDAZIONE	2.43 mq
MURI	
MURO	8.51 mq
MAGRO-MURO	0.98 mq
MANUFATTI	
MAGRONE	0.07 mq

SEZIONE N. : 12  
 QT. PROGETTO : 341.204  
 DIST.PROG. : 0+090.000  
 DIST.PREC. : 8.640  
 DIST.SUCC. : 10.000

SCALA 1:200

QT.RIF. 323.000

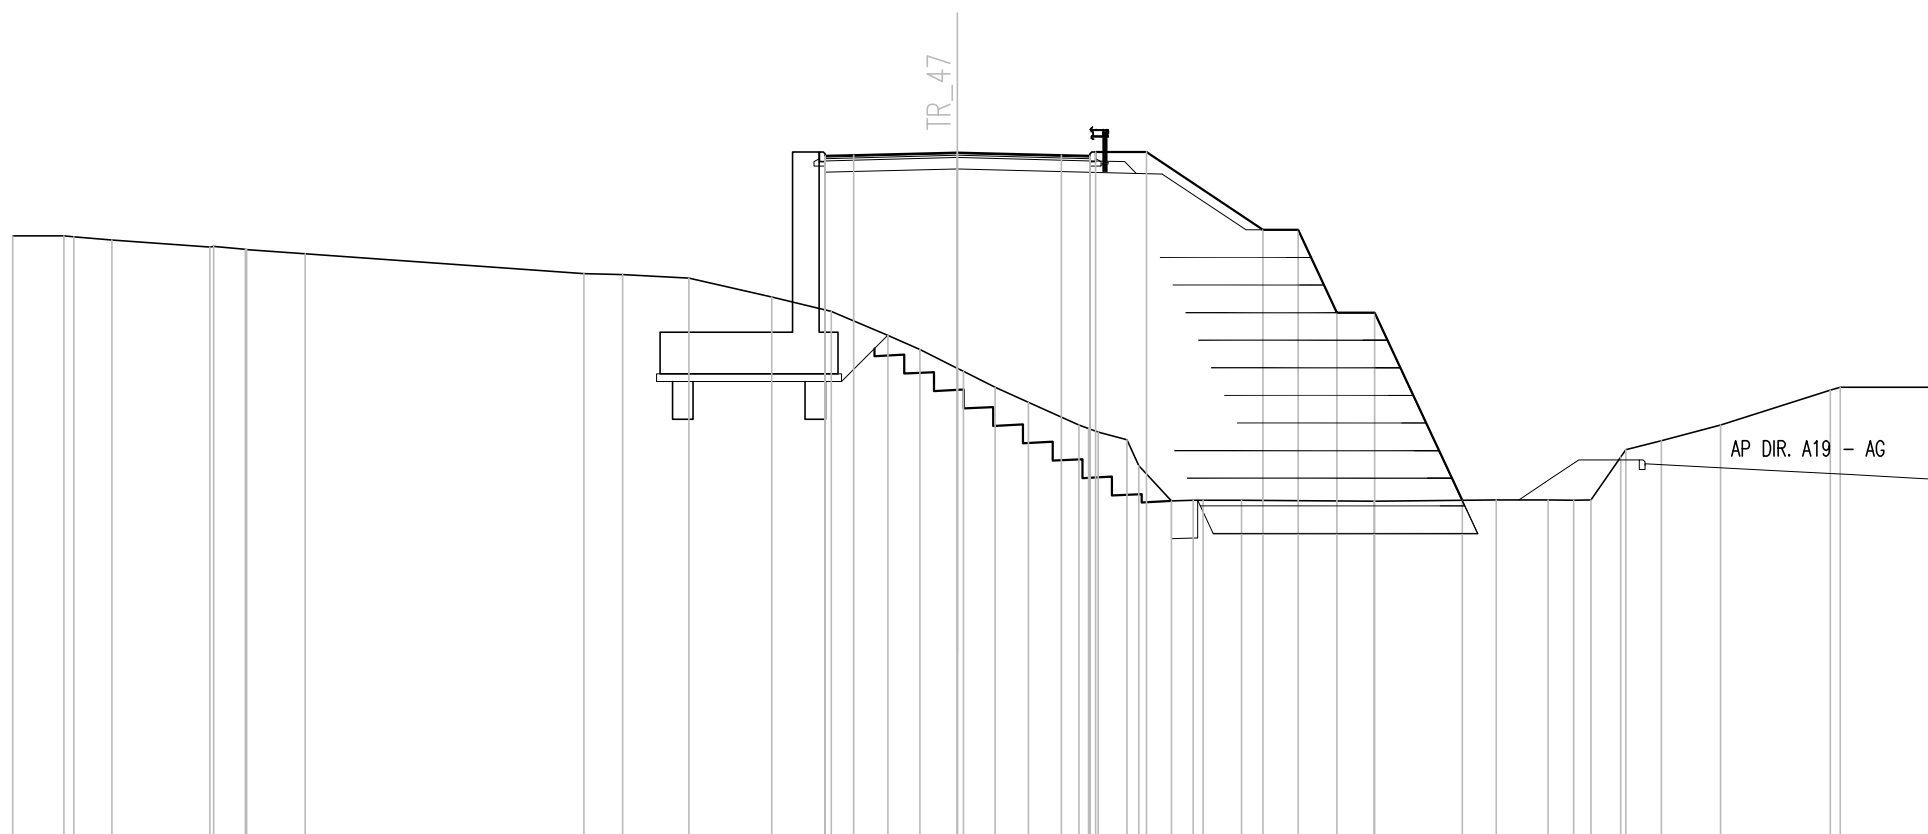

Q. PROG. STRATO SUP.						341.09	341.12		341.20		341.14	341.12	341.06																																				
Q. PROG. STR. SUP. TER. VEG.												341.22	341.22						339.16	339.16	336.97	336.97		332.01																									
QUOTE TERRENO	339.00	339.00	338.98	338.89	338.71	338.71	338.64	338.64	338.53			338.00	337.98	337.88	337.38	337.00	336.37	336.00	335.50	335.42	335.00	334.60	334.00	333.82	333.61	332.92	331.99	332.01	332.01	332.01			331.98		332.02	332.02	332.01	332.02	333.15	333.34	333.58	334.00	334.92	335.00	335.00				
DISTANZE PARZIALI STRATO SUP.												0.75	2.75	2.75		0.75																																	
DISTANZE PROG STRATO SUP.																3.65	5.00					8.08	9.01	10.03	11.03	13.35																							
DISTANZE TERRENO	-25.00	-23.64	-23.38	-22.37	-19.78	-19.68	-18.84	-18.80	-17.26			-9.88	-8.86	-7.10	-4.91	-3.34	-1.84	-0.99	0.00	0.16	1.00	1.88	3.21	3.72	4.49	4.80	5.66	6.23	6.50	7.51	8.08	9.01	10.03	11.03	13.35	14.25	15.63	16.30	16.76	17.54	17.68	18.62	20.19	23.09	23.35	26.00			






SCAVI E BONIFICHE	
BONIFICA	3.73 mq
SCAVO A GRADONI	11.04 m
GRADONI SCAVO	9.28 mq
RILEVATI	
RILEVATO	113.59 mq
TERRENO VEGETALE	2.79 mq
SOVRASTRUTTURA STRADALE	
STRATO DI USURA	0.20 mq
STRATO DI BINDER	0.28 mq
STRATO DI BASE	0.42 mq
STRATO DI FONDAZIONE	2.76 mq
MANUFATTI	
MAGRONE	0.14 mq

SEZIONE N. : 15  
 QT. PROGETTO : 339.998  
 DIST.PROG. : 0+120.000  
 DIST.PREC. : 10.000  
 DIST.SUCC. : 10.000

SCALA 1:200

QT.RIF. 322.000

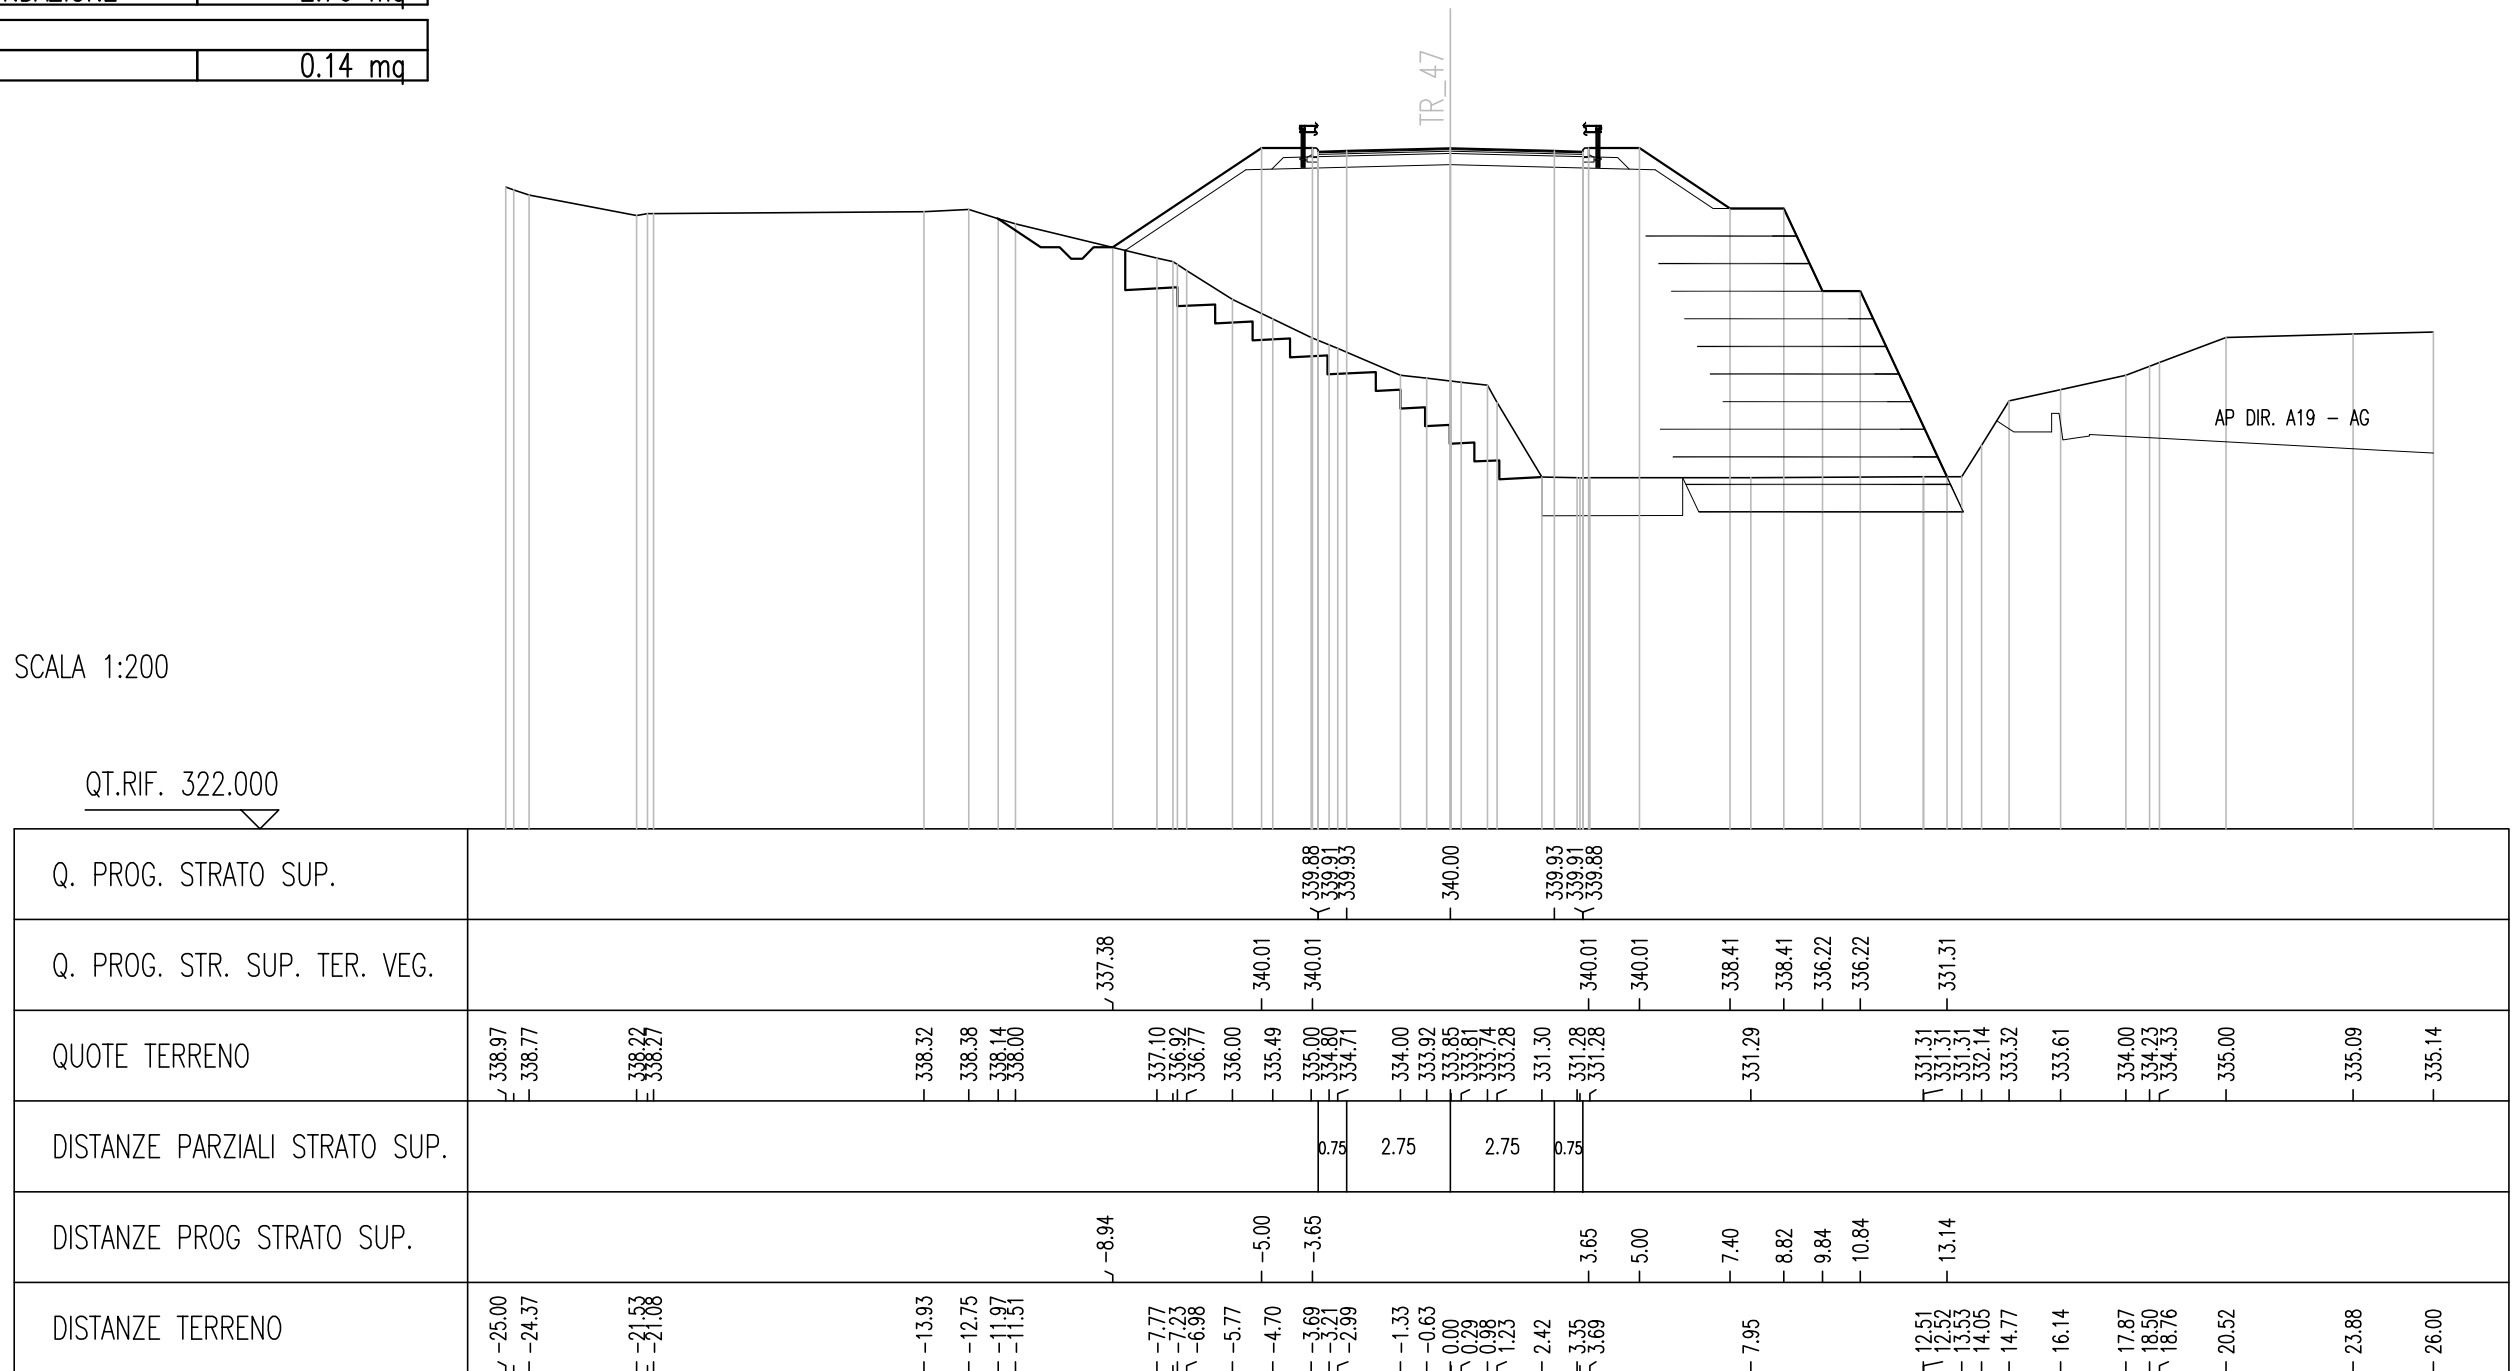

Q. PROG. STRATO SUP.						339.88				340.00				339.93																																
Q. PROG. STR. SUP. TER. VEG.								340.01		340.01				340.01		340.01																														
QUOTE TERRENO	338.97	338.77	338.27	338.27	338.32	338.38	338.14	338.00	337.10	336.92	336.77	336.00	335.49	335.00	334.80	334.71	334.00	333.92	333.85	333.81	333.74	333.28	331.30	331.28	331.28		331.29		338.41	338.41	336.22	336.22	331.31	331.31	331.31	332.14	333.32	333.61	334.00	334.23	334.33	335.00	335.09	335.14		
DISTANZE PARZIALI STRATO SUP.										0.75				0.75		2.75				2.75				0.75																						
DISTANZE PROG STRATO SUP.	
DISTANZE TERRENO	-25.00	-24.37	-21.53	-21.88	-13.93	-12.75	-11.97	-11.51	-7.77	-7.23	-6.98	-5.77	-4.70	-3.69	-3.21	-2.99	-1.33	-0.63	0.00	0.29	0.98	1.23	2.42	3.35	3.69		7.95		8.82	9.84	10.84	13.14	12.51	12.52	13.53	14.05	14.77	16.14	17.87	18.50	18.76	20.52	23.88	26.00		





SCAVI E BONIFICHE	
BONIFICA	4.66 mq
SCAVO A GRADONI	9.22 m
GRADONI SCAVO	10.72 mq

RILEVATI	
RILEVATO	100.45 mq
TERRENO VEGETALE	2.68 mq


SOVRASTRUTTURA STRADALE	
STRATO DI USURA	0.20 mq
STRATO DI BINDER	0.28 mq
STRATO DI BASE	0.42 mq
STRATO DI FONDAZIONE	2.76 mq

MANUFATTI	
MAGRONE	0.14 mq

SEZIONE N. : 17  
 QT. PROGETTO : 338.615  
 DIST.PROG. : 0+140.000  
 DIST.PREC. : 10.000  
 DIST.SUCC. : 10.000

SCALA 1:200

QT.RIF. 321.000

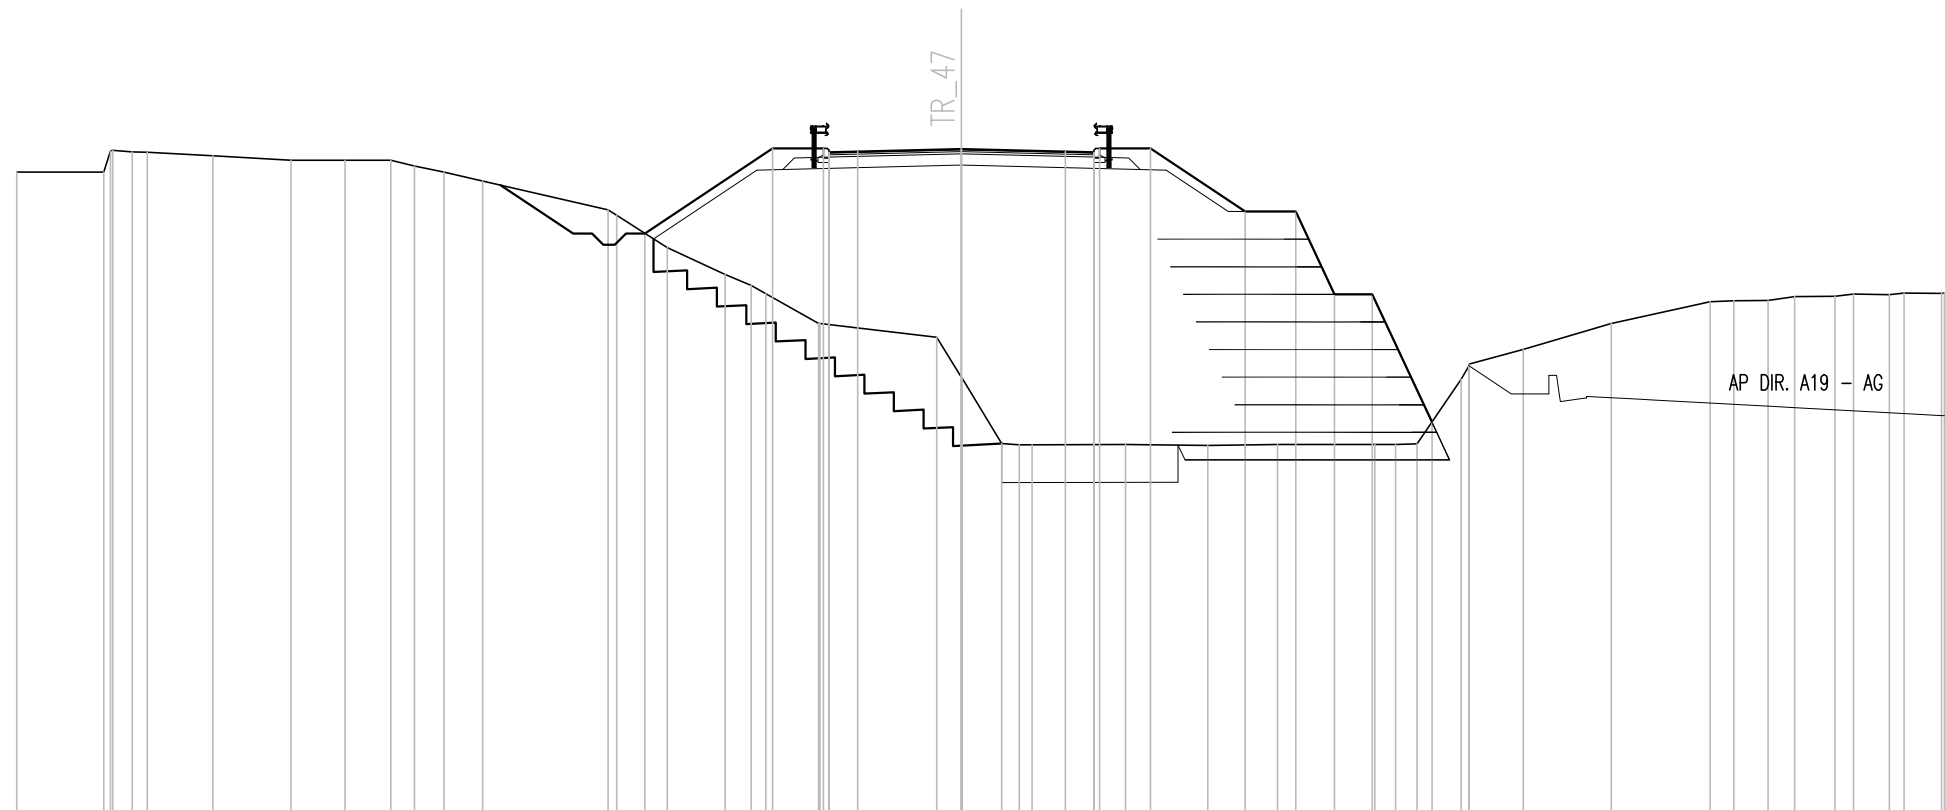

Q. PROG. STRATO SUP.	338.50 338.53 338.55																										338.61	338.55 338.53 338.50																	
Q. PROG. STR. SUP. TER. VEG.																											338.63	338.63	336.96	336.96	334.77	334.77	331.39												
QUOTE TERRENO	338.00	338.00	338.54	338.52	338.43	338.32	338.31	338.31	338.16	338.00	337.77	337.00	336.86	336.00	335.30	335.00	334.78	334.00	334.00	333.64	332.57	332.55	330.82	330.76	330.79	330.79	330.77	330.80	330.80	330.79	330.81	332.53	332.92	333.31	334.00	334.57	334.59	334.60	334.71	334.71	334.77	334.76	334.80	334.79	334.80
DISTANZE PARZIALI STRATO SUP.																			0.75	2.75	2.75	0.75																							
DISTANZE PROG STRATO SUP.													-8.37		-5.00	-3.65		3.65	5.00	7.50	8.84	9.87	10.87	12.45																					
DISTANZE TERRENO	-25.00	-22.69	-21.94	-21.54	-19.81	-17.74	-16.31	-15.10	-14.48	-13.69	-12.67	-9.35	-9.12	-7.79	-6.25	-5.57	-5.18	-3.78	-3.75	-0.66	0.00	0.01	1.06	1.53	1.87	4.34	6.52	8.36	10.94	11.49	12.06	13.22	13.42	14.86	17.19	19.81	20.43	21.34	22.04	23.11	23.60	24.55	24.94	25.93	26.00




<b>SCAVI E BONIFICHE</b>	
BONIFICA	11.40 mq
FOSSO (SEZ. OBBL.)	1.24 mq
SCAVO A GRADONI	7.75 m
GRADONI SCAVO	8.39 mq
<b>RILEVATI</b>	
RILEVATO	81.81 mq
TERRENO VEGETALE	4.04 mq
<b>SOVRASTRUTTURA STRADALE</b>	
STRATO DI USURA	0.20 mq
STRATO DI BINDER	0.28 mq
STRATO DI BASE	0.42 mq
STRATO DI FONDAZIONE	2.76 mq
<b>MANUFATTI</b>	
MAGRONE	0.14 mq

SEZIONE N. : 19  
 QT. PROGETTO : 337.210  
 DIST.PROG. : 0+160.000  
 DIST.PREC. : 10.000  
 DIST.SUCC. : 10.000

SCALA 1:200

QT.RIF. 321.000

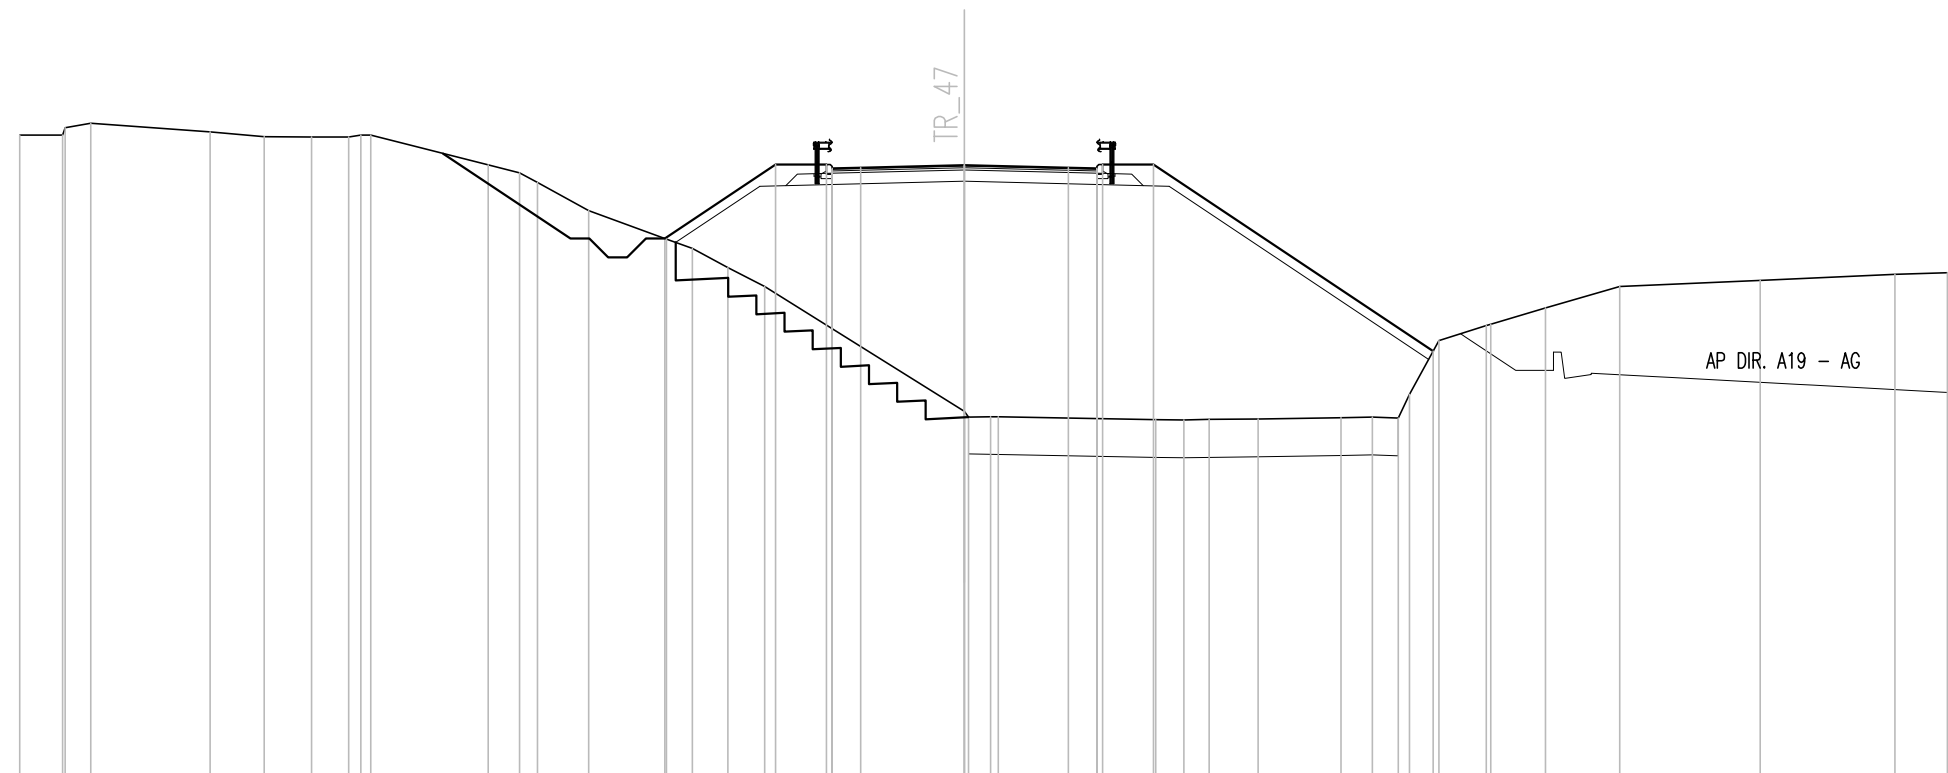

Q. PROG. STRATO SUP.																					337.09	337.12	337.14	337.21	337.14	337.12	337.09																				
Q. PROG. STR. SUP. TER. VEG.											335.27	337.22	337.22	337.22	337.22	337.22	332.29																														
QUOTE TERRENO	338.00	338.00	338.20	338.32	338.08	337.96	337.95	337.95	338.00	337.21	337.00	336.75	336.00	335.25	335.00	334.50	334.00	337.22	337.09	337.12	337.14	337.21	337.14	337.12	337.09	330.70	330.55	330.55	330.48	330.47	330.48	330.49	330.53	330.54	330.52	331.14	331.14	332.57	332.96	332.96	335.00	333.43	334.00	334.16	334.32	334.36	
DISTANZE PARZIALI STRATO SUP.																			0.75	2.75	2.75	0.75																									
DISTANZE PROG STRATO SUP.											-7.93	-5.00	-3.65											3.65	5.00																						
DISTANZE TERRENO	-25.00	-23.86	-23.80	-23.12	-19.96	-18.53	-17.27	-16.29	-15.71	-12.60	-11.77	-11.30	-9.95	-7.88	-7.20	-6.26	-5.29	0.00	0.69	0.89	5.06	5.81	6.47	7.77	9.96	10.79	11.48	11.77	12.55	13.80	13.92	15.37	17.33	21.05	24.62	26.00											






SCAVI E BONIFICHE	
BONIFICA	11.63 mq
FOSSO (SEZ. OBBL.)	1.16 mq
SCAVO A GRADONI	6.40 m
GRADONI SCAVO	5.20 mq
RILEVATI	
RILEVATO	68.64 mq
TERRENO VEGETALE	3.64 mq
SOVRASTRUTTURA STRADALE	
STRATO DI USURA	0.20 mq
STRATO DI BINDER	0.28 mq
STRATO DI BASE	0.42 mq
STRATO DI FONDAZIONE	2.76 mq
MANUFATTI	
MAGRONE	0.14 mq

SEZIONE N. : 22  
QT. PROGETTO : 335.911  
DIST.PROG. : 0+190.000  
DIST.PREC. : 10.000  
DIST.SUCC. : 10.000

SCALA 1:200

QT.RIF. 320.000

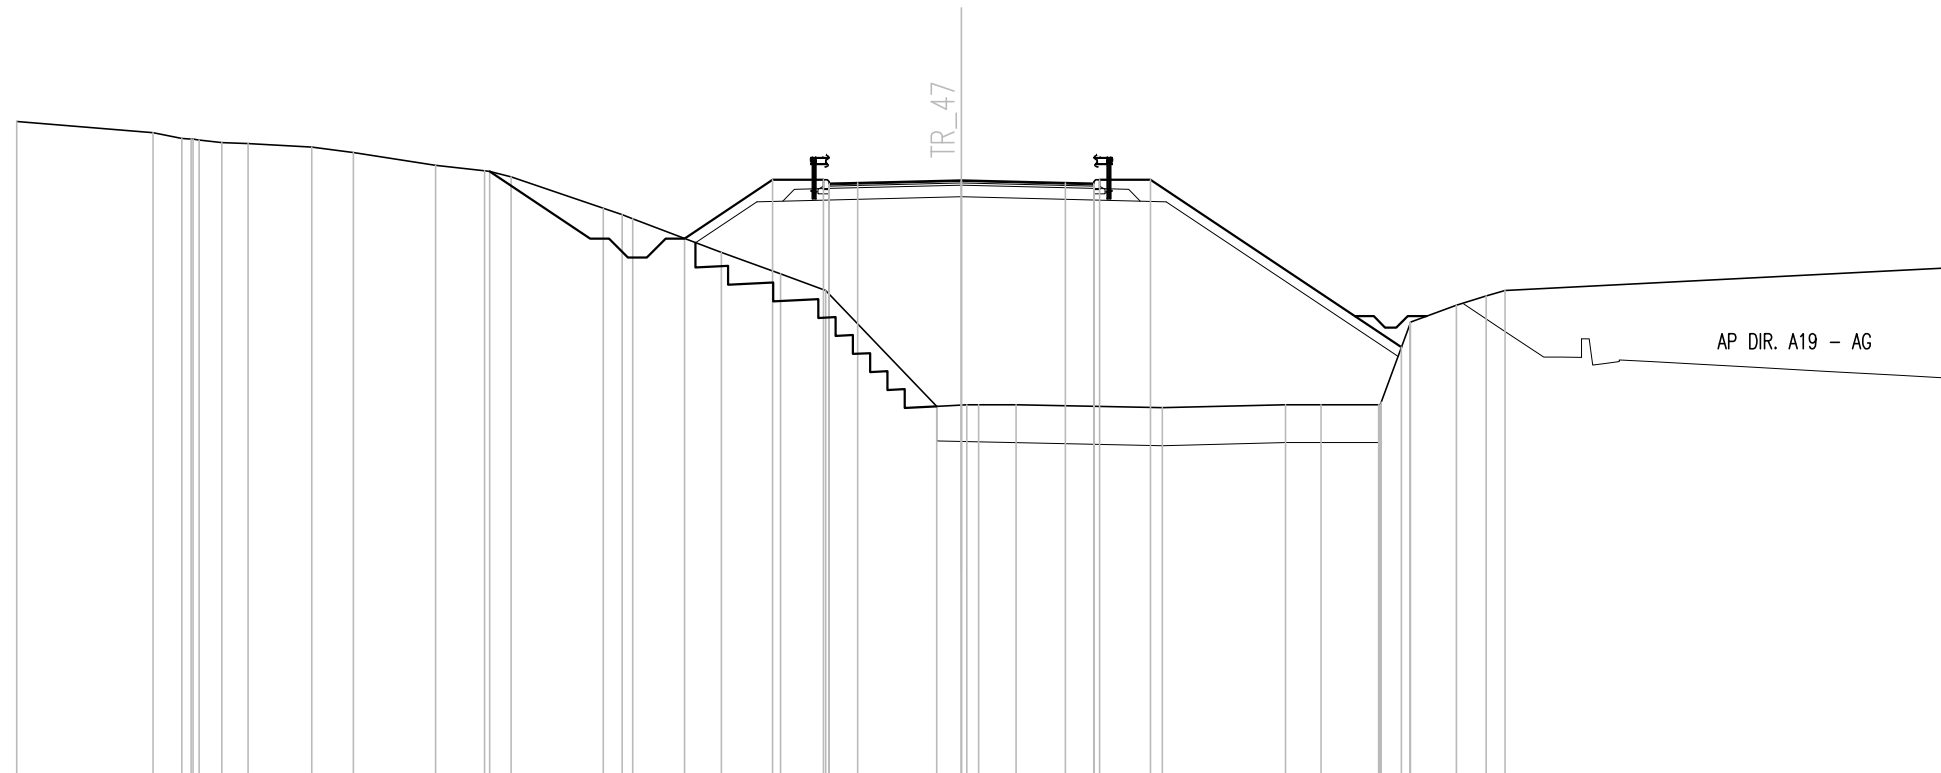


Q. PROG. STRATO SUP.	335.79 335.82 335.84 335.91 335.84 335.82 335.76																																				
Q. PROG. STR. SUP. TER. VEG.	334.37 335.92 335.92 335.92 331.50																																				
QUOTE TERRENO	337.47	337.17	337.02	336.97	336.91	336.88	336.88	336.79	336.64		336.31	336.16	336.00	335.17	335.00	334.89	334.00	333.43	333.00	332.90	332.77	332.52	329.93	329.97	329.97	329.97	329.89	329.97	329.97	329.98	330.04	330.16	332.60	332.85	333.00	333.59	
DISTANZE PARZIALI STRATO SUP.	0.75 2.75 2.75 0.75																																				
DISTANZE PROG STRATO SUP.	-7.33 -5.00 -3.65 3.65 5.00																																				
DISTANZE TERRENO	-25.00	-21.39	-20.63	-20.17	-19.57	-18.88	-18.88	-17.19	-16.09		-13.91	-12.62	-11.92	-9.48	-8.98	-8.70	-6.35	-4.79	-3.59	-3.15	-2.57	-2.08	-0.65	0.00	0.46	1.44		5.31	8.57	9.51	11.03	11.70	11.87	13.09	13.88	14.38	26.00

<b>SCAVI E BONIFICHE</b>	
BONIFICA	11.94 mq
FOSSO (SEZ. OBBL.)	1.20 mq
SCAVO A GRADONI	6.50 m
GRADONI SCAVO	8.82 mq
<b>RILEVATI</b>	
RILEVATO	70.75 mq
TERRENO VEGETALE	3.68 mq
<b>SOVRASTRUTTURA STRADALE</b>	
STRATO DI USURA	0.20 mq
STRATO DI BINDER	0.28 mq
STRATO DI BASE	0.42 mq
STRATO DI FONDAZIONE	2.76 mq
<b>MANUFATTI</b>	
MAGRONE	0.14 mq

SEZIONE N. : 23  
 QT. PROGETTO : 335.745  
 DIST.PROG. : 0+200.000  
 DIST.PREC. : 10.000  
 DIST.SUCC. : 10.247

SCALA 1:200

QT.RIF. 319.000

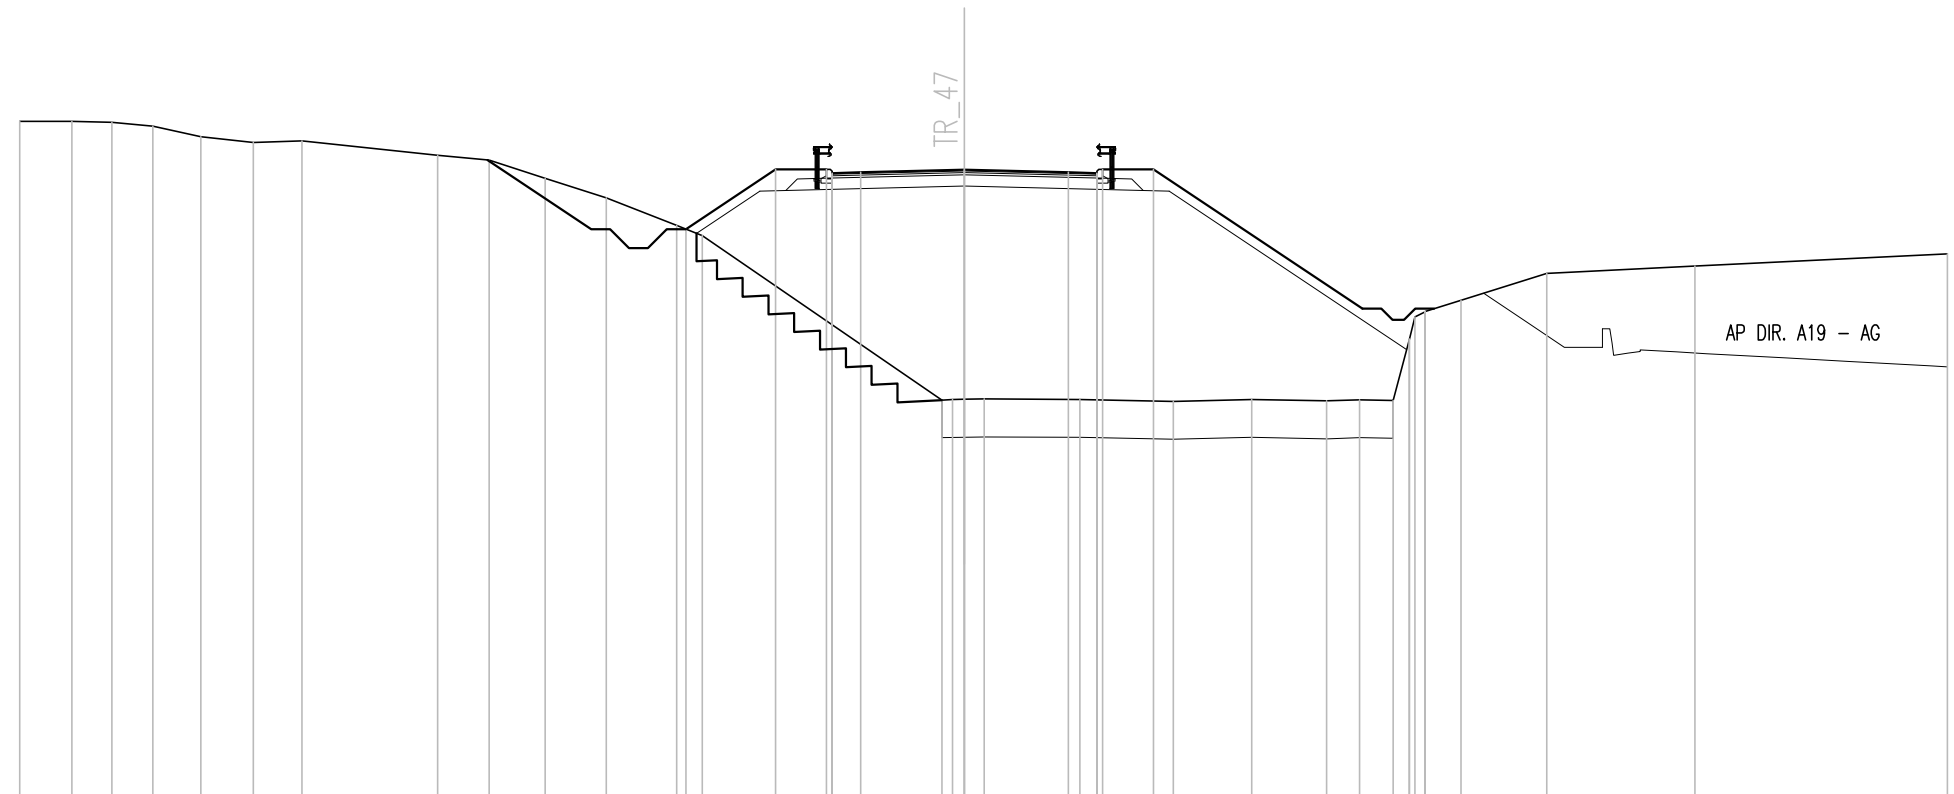

Q. PROG. STRATO SUP.																					335.63	335.66	335.68	335.75	335.68	335.63																																	
Q. PROG. STR. SUP. TER. VEG.	
QUOTE TERRENO	337.03	337.02	337.00	336.90	336.62	336.47	336.51		336.13	336.00	335.52	335.00	334.27	334.17		335.76	335.76		335.76	335.76		335.68	335.66	335.63		329.67	329.68	329.67	329.62	329.67	329.63	329.66	329.64	331.85	332.00	332.29		333.00		333.20		333.52																	
DISTANZE PARZIALI STRATO SUP.																																		0.75	2.75		2.75		0.75																				
DISTANZE PROG STRATO SUP.	
DISTANZE TERRENO	-25.00	-23.61	-22.56	-21.48	-20.21	-18.82	-17.53		-13.94	-12.58	-11.10	-9.48	-7.62	-6.94		-5.00	-3.65		-0.32	0.52		3.05	5.52	7.60	9.58	10.46	11.34	11.91	12.19	13.13		15.41		19.32		26.00																							









SCAVI E BONIFICHE	
STERRO	0.02 mq
FOSSO (SEZ. OBBL.)	0.67 mq
SCAVO A GRADONI	14.94 m
GRADONI SCAVO	9.52 mq

RILEVATI	
RILEVATO	28.93 mq
TERRENO VEGETALE	3.60 mq

SOVRASTRUTTURA STRADALE	
STRATO DI USURA	0.20 mq
STRATO DI BINDER	0.28 mq
STRATO DI BASE	0.42 mq
STRATO DI FONDAZIONE	2.75 mq

MANUFATTI	
MAGRONE	0.14 mq

SEZIONE N. : 27

QT. PROGETTO : 335.564


DIST.PROG. : 0+240.000

DIST.PREC. : 10.000

DIST.SUCC. : 10.000

SCALA 1:200

QT.RIF. 319.000

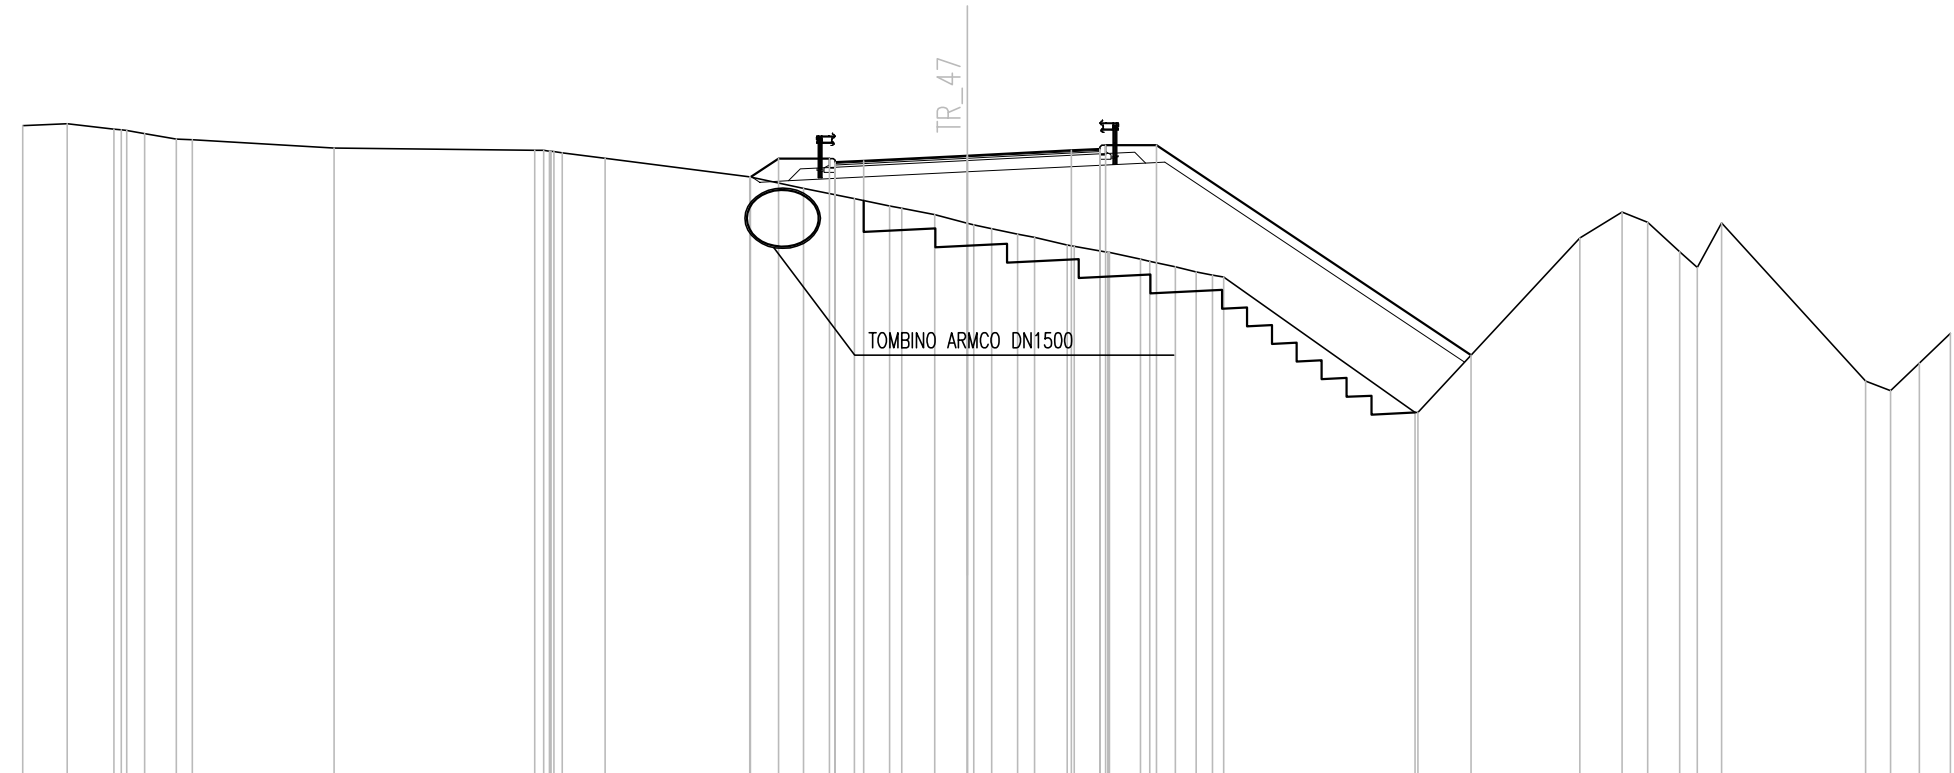

Q. PROG. STRATO SUP.						335.36			335.36	335.39		335.56		335.70																																
Q. PROG. STR. SUP. TER. VEG.									335.00	335.49		335.49		335.84		335.84		330.29																												
QUOTE TERRENO	336.36	336.41	336.26	336.15	336.00	335.98		335.77		335.71	335.67	335.64	335.49	335.00	334.70	334.43	334.23	334.17	334.00	333.77	333.63	333.49	333.40	333.20	333.16	333.01	333.00	332.77	332.62	332.49	332.35		328.77	328.77		333.39	334.07	333.80	333.02	332.61	333.79		329.60	329.35	330.08	330.86
DISTANZE PARZIALI STRATO SUP.												0.75	2.75			2.75			0.75																											
DISTANZE PROG STRATO SUP.									-5.74	-5.00	-3.65								3.65	5.00													13.32													
DISTANZE TERRENO	-25.00	-23.82	-22.58	-21.77	-20.94	-20.51		-16.76		-5.76	-4.34	-2.99	-2.06	-1.74	-0.87	0.00	0.64	1.33	2.63	2.82	3.72	3.76	4.82	5.50	6.05	6.78					11.84	11.91		16.20	17.32	17.99	18.84	19.51	19.95		23.76	24.42	25.18	26.00		




SCAVI E BONIFICHE	
STERRO	3.04 mq
BONIFICA	7.00 mq
FOSSO (SEZ. OBBL.)	0.51 mq
RILEVATI	
TERRENO VEGETALE	0.18 mq
SOVRASTRUTTURA STRADALE	
STRATO DI USURA	0.20 mq
STRATO DI BINDER	0.28 mq
STRATO DI BASE	0.42 mq
STRATO DI FONDAZIONE	2.10 mq
MANUFATTI	
MAGRONE	0.08 mq

SEZIONE N. : 29  
 QT. PROGETTO : 335.505  
 DIST.PROG. : 0+253.958  
 DIST.PREC. : 3.958  
 DIST.SUCC. : 6.042

SCALA 1:200

QT.RIF. 321.000

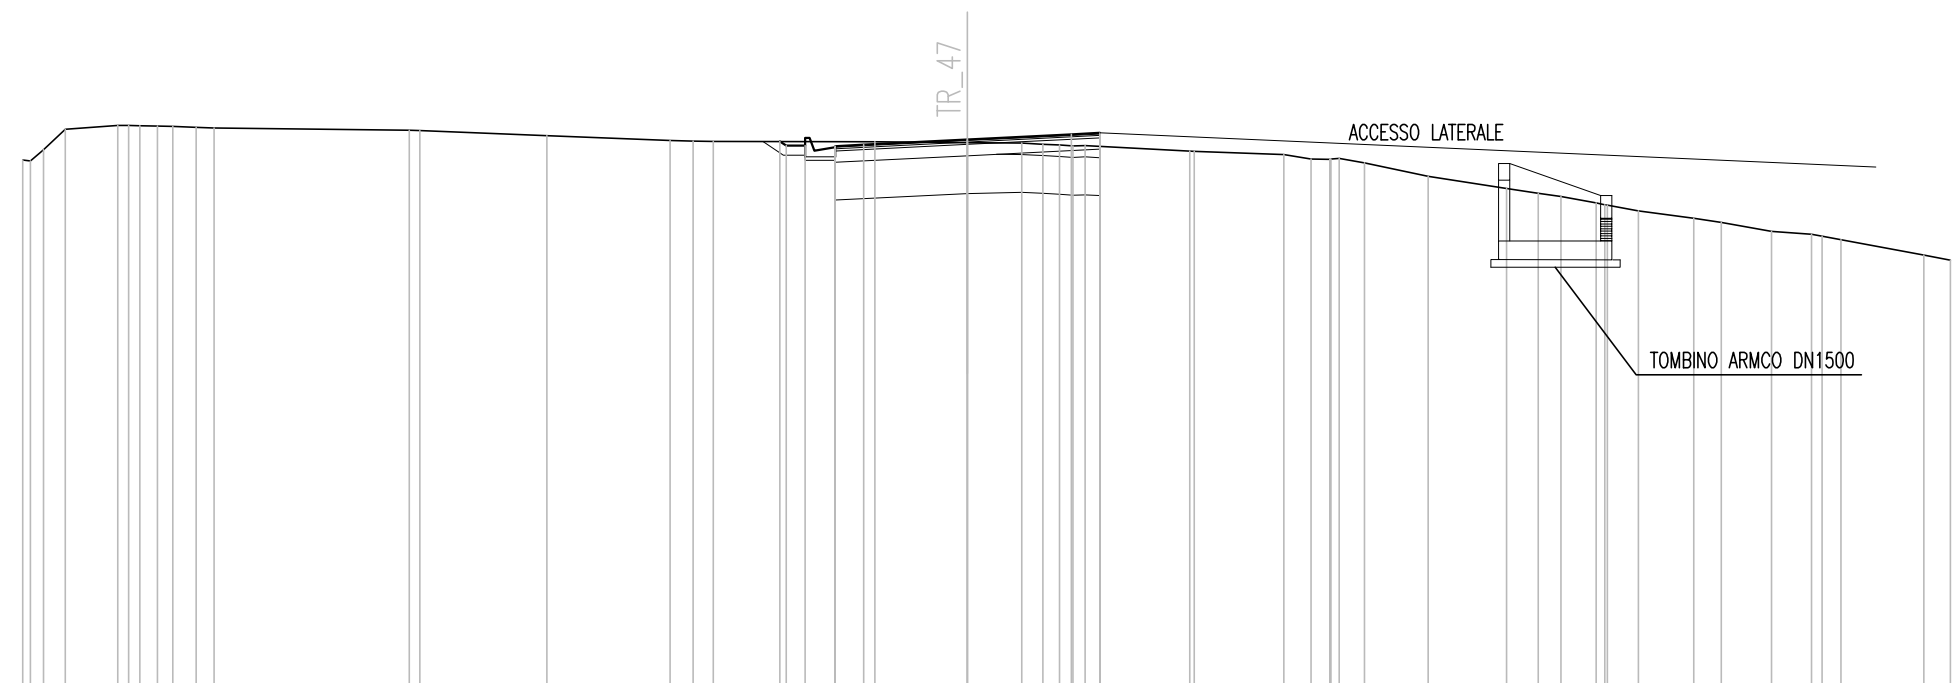

Q. PROG. STRATO SUP.	335.30 335.33 335.37 335.50 335.64 335.68 335.65	
Q. PROG. STR. SUP. TER. VEG.	335.45 335.34 335.44 335.42 335.41 335.38 335.36 335.34 335.78 335.78 335.20	
QUOTE TERRENO	334.96	335.23	335.78	335.87	335.87	335.86	335.83	335.81	335.75	335.74	335.61	335.48	335.46	335.45	335.44	335.42	335.41	335.38	335.36	335.34	335.19	335.10	334.99	334.98	335.00	334.88	334.53	334.21	334.08	334.00	333.82	333.77	333.62	333.42	333.31	333.07	333.00	332.85	332.44	332.31			
DISTANZE PARZIALI STRATO SUP.									0.75	2.75	2.75	0.75																															
DISTANZE PROG STRATO SUP.									-4.96	-4.30										3.65	5.00	5.88																					
DISTANZE TERRENO	-25.00	-24.45	-23.87	-22.48	-21.90	-21.45	-20.41	-19.93	-14.77	-14.49	-11.13	-7.87	-7.26	-6.72	-2.45	0.00	1.43	2.00	2.44	3.11	6.00	8.37	9.09	9.59	9.84	10.50	12.19	14.26	15.10	15.70	16.63	16.93	17.75	19.21	19.94	21.27	22.33	23.11	25.31	26.00			

SCAVI E BONIFICHE	
STERRO	4.29 mq
BONIFICA	8.22 mq
FOSSO (SEZ. OBBL.)	0.97 mq

RILEVATI	
TERRENO VEGETALE	0.78 mq


SOVRASTRUTTURA STRADALE	
STRATO DI USURA	0.20 mq
STRATO DI BINDER	0.28 mq
STRATO DI BASE	0.42 mq
STRATO DI FONDAZIONE	2.42 mq

MANUFATTI	
MAGRONE	0.15 mq

SEZIONE N. : 30  
 QT. PROGETTO : 335.479  
 DIST.PROG. : 0+260.000  
 DIST.PREC. : 6.042  
 DIST.SUCC. : 3.958

SCALA 1:200

QT.RIF. 321.000

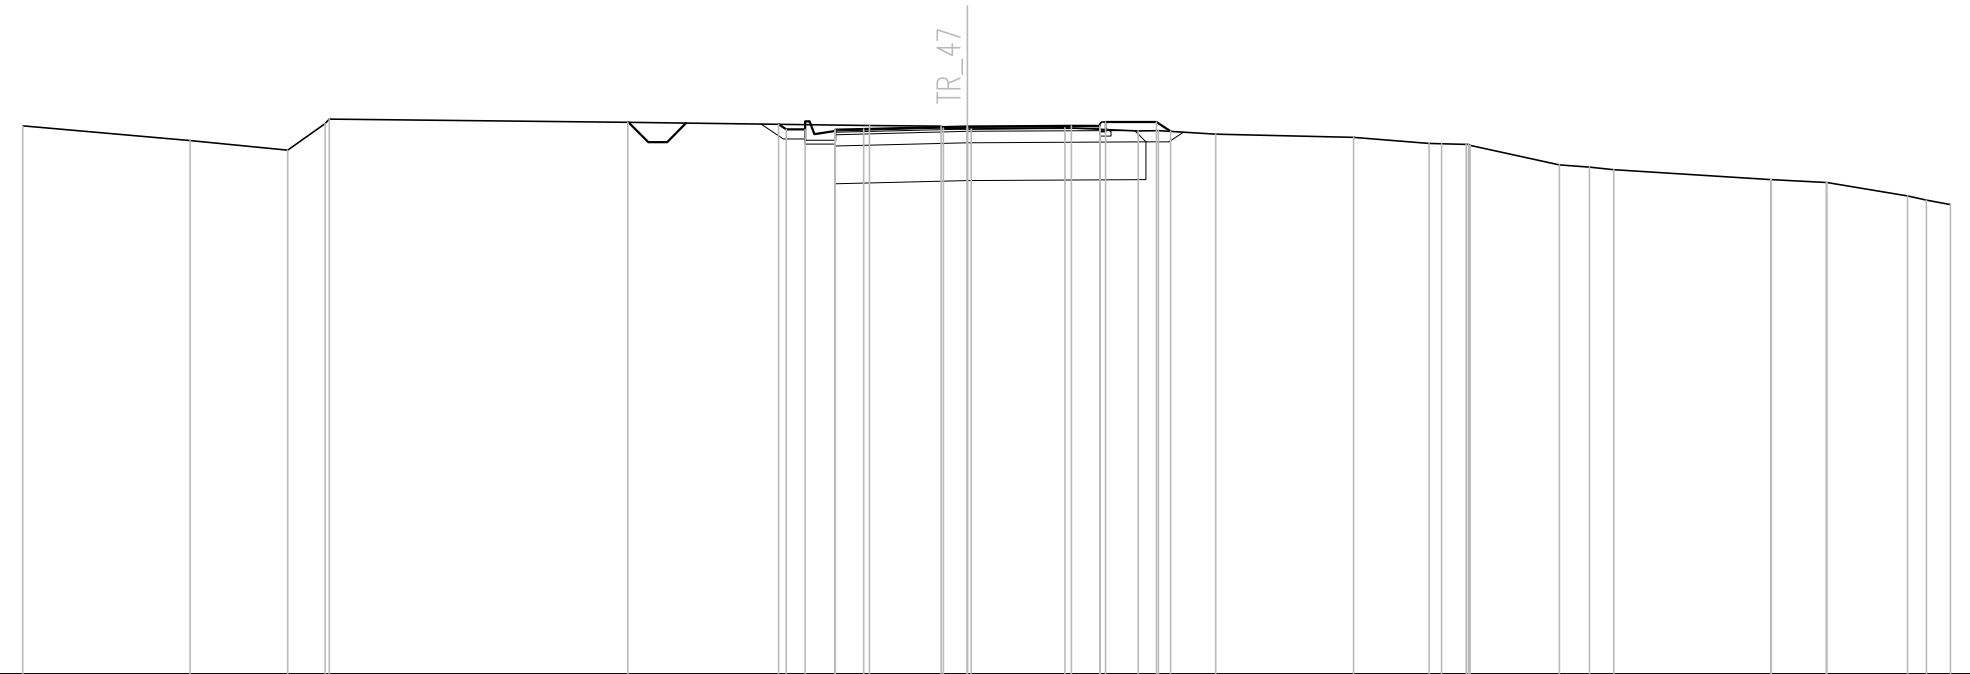


Q. PROG. STRATO SUP.						335.36 335.39 335.41		335.48		335.49 335.50 335.47							
Q. PROG. STR. SUP. TER. VEG.						335.53 335.40				335.60 335.35							
QUOTE TERRENO	335.49	335.11	334.86	335.56 335.67		335.59		335.50	335.48 335.44 335.41	335.44	335.36 335.37	335.28	335.19	335.03 335.02 335.00 334.98	334.46 334.40 334.33	334.08 334.08 334.00 334.00	333.64 333.53 333.41
DISTANZE PARZIALI STRATO SUP.								0.75	2.75	2.75	0.75						
DISTANZE PROG STRATO SUP.								-5.00 -4.30			-3.65	-5.00 -5.37					
DISTANZE TERRENO	-25.00	-20.57	-17.99	-17.00 -16.89		-8.99		-2.60	-0.69 -0.64 0.10	-2.58	-4.52 -5.05	-6.56	-10.22	-12.22 -12.55 -13.19 -13.30	-15.66 -16.46 -17.09	-21.25 -21.26 -22.72 -22.73	-24.87 -25.37 -26.00

SCAVI E BONIFICHE	
STERRO	8.06 mq
BONIFICA	7.00 mq
FOSSO (SEZ. OBBL.)	0.75 mq
RILEVATI	
TERRENO VEGETALE	1.10 mq
SOVRASTRUTTURA STRADALE	
STRATO DI USURA	0.20 mq
STRATO DI BINDER	0.28 mq
STRATO DI BASE	0.42 mq
STRATO DI FONDAZIONE	2.10 mq
MANUFATTI	
MAGRONE	0.16 mq

SEZIONE N. : 31  
 QT. PROGETTO : 335.463  
 DIST.PROG. : 0+263.958  
 DIST.PREC. : 3.958  
 DIST.SUCC. : 0.686

SCALA 1:200

QT.RIF. 322.000

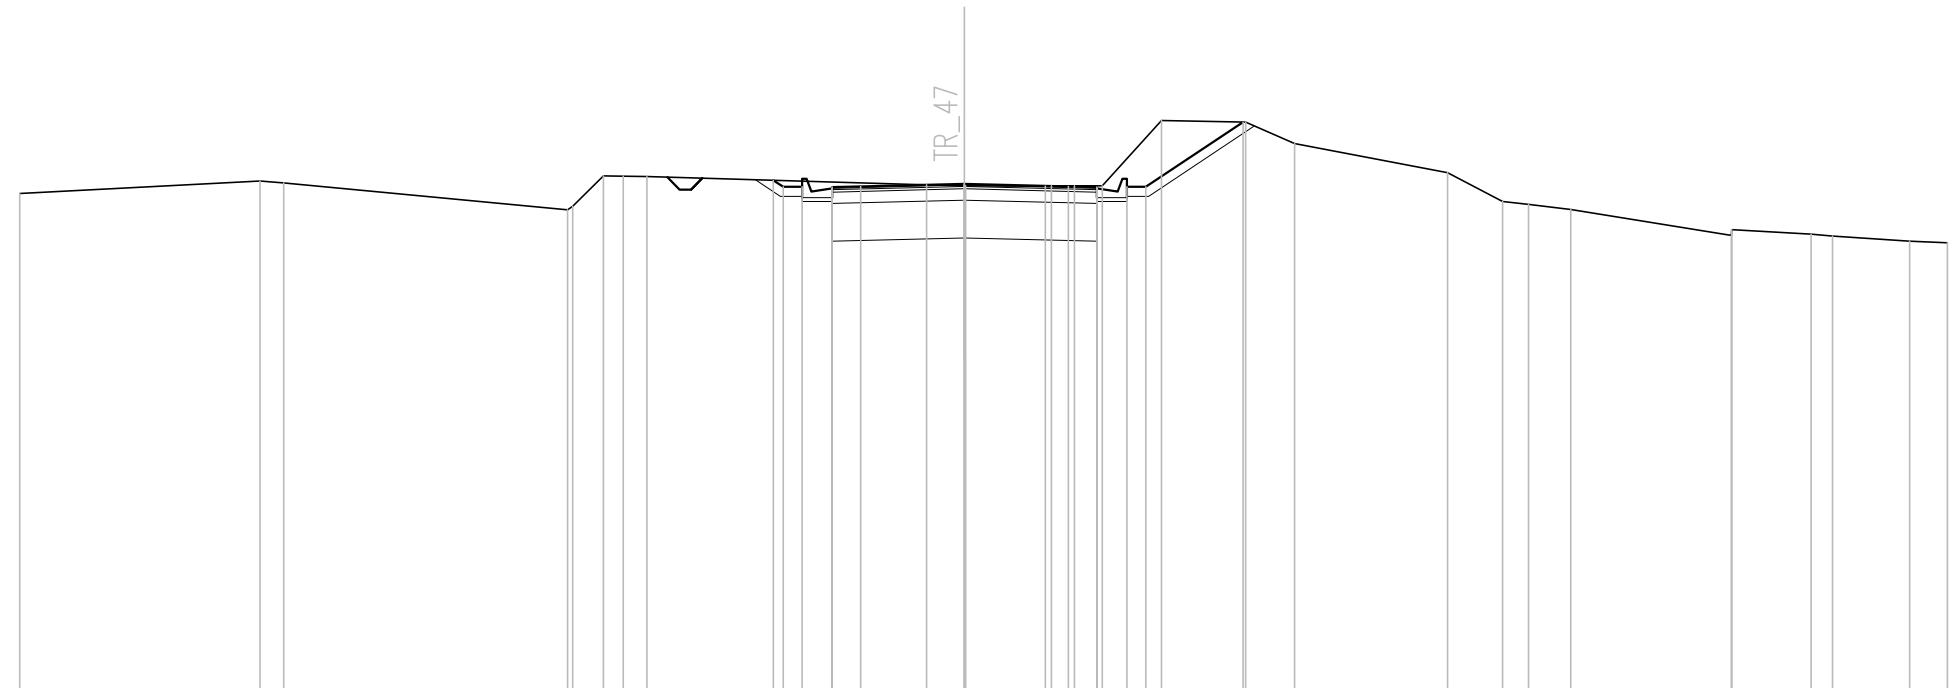

Q. PROG. STRATO SUP.						335.35 335.38 335.39		335.46		335.39 335.38 335.35							
Q. PROG. STR. SUP. TER. VEG.						335.56 335.39 335.39				335.39 335.39		337.10					
QUOTE TERRENO	335.21		335.54 335.48		334.77 334.87 335.67 335.66 335.66			335.44	335.41 335.41	335.40 335.41 335.41		337.14	337.10 336.53	335.75 335.00 334.92 334.79	334.10 334.25	334.13 334.08	333.95 333.90
DISTANZE PARZIALI STRATO SUP.								0.75	2.75	2.75	0.75						
DISTANZE PROG STRATO SUP.								-5.06 -4.80 -4.30				-4.30 -4.80	-7.37				
DISTANZE TERRENO	-25.00		-18.64 -18.01		-10.51 -10.37 -9.56 -9.03 -8.40			-1.00	0.00 0.03	2.14 2.91 3.65		-5.21	-7.44 -8.73	-12.78 -14.24 -14.92 -16.04	20.29 20.29	-22.40 -22.96	-25.00 -26.00



SCAVI E BONIFICHE	
STERRO	9.95 mq
BONIFICA	7.00 mq
FOSSO (SEZ. OBBL.)	0.85 mq

RILEVATI	
TERRENO VEGETALE	1.25 mq


SOVRASTRUTTURA STRADALE	
STRATO DI USURA	0.20 mq
STRATO DI BINDER	0.28 mq
STRATO DI BASE	0.42 mq
STRATO DI FONDAZIONE	2.10 mq

MANUFATTI	
MAGRONE	0.16 mq

SEZIONE N. : 32  
 QT. PROGETTO : 335.462  
 DIST.PROG. : 0+264.644  
 DIST.PREC. : 0.686  
 DIST.SUCC. : 5.356

SCALA 1:200

QT.RIF. 323.000

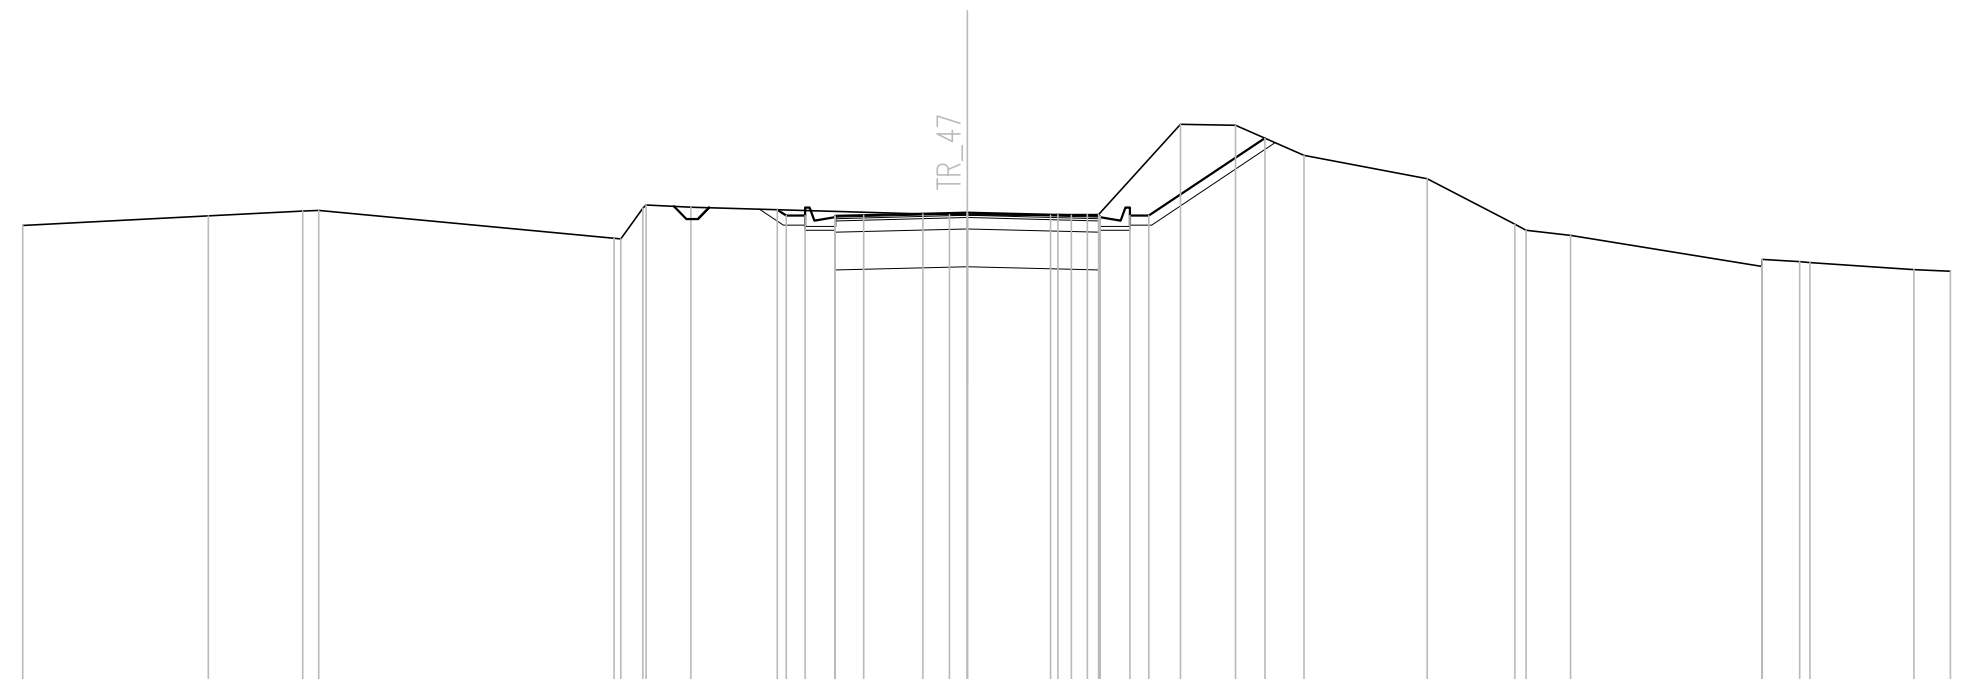

Q. PROG. STRATO SUP.							335.34	335.37	335.39	335.46	335.39	335.37	335.34																	
Q. PROG. STR. SUP. TER. VEG.							335.54	335.38				335.38	335.38	337.43																
QUOTE TERRENO	335.12	335.38	335.51	335.52	334.78	335.58	335.66	335.61		335.43	335.41	335.41	335.40	335.41	335.41	335.41	337.80	337.77	336.98	336.36	335.16	335.00	334.86	334.04	334.23	334.17	334.15	333.96	333.92	
DISTANZE PARZIALI STRATO SUP.										0.75	2.75		2.75	0.75																
DISTANZE PROG STRATO SUP.										-5.04	-4.30						4.30	4.80		7.87										
DISTANZE TERRENO	-25.00	-20.09	-17.59	-17.17	-9.35	-8.59	-8.51	-7.32		-1.18	-0.48	0.00	2.19	2.39	3.17	3.47	-5.63	-7.09	-8.91	-12.16	-14.48	-14.78	-15.96	21.02	21.02	22.02	22.29	-25.04	-26.00	

SCAVI E BONIFICHE	
STERRO	18.73 mq
BONIFICA	8.22 mq
FOSSO (SEZ. OBBL.)	0.62 mq
SCAVO A GRADONI	1.32 m

RILEVATI	
TERRENO VEGETALE	2.05 mq


SOVRASTRUTTURA STRADALE	
STRATO DI USURA	0.20 mq
STRATO DI BINDER	0.28 mq
STRATO DI BASE	0.42 mq
STRATO DI FONDAZIONE	2.42 mq

MANUFATTI	
MAGRONE	0.15 mq

SEZIONE N. : 33  
 QT. PROGETTO : 335.495  
 DIST.PROG. : 0+270.000  
 DIST.PREC. : 5.356  
 DIST.SUCC. : 4.644

SCALA 1:200

QT.RIF. 323.000

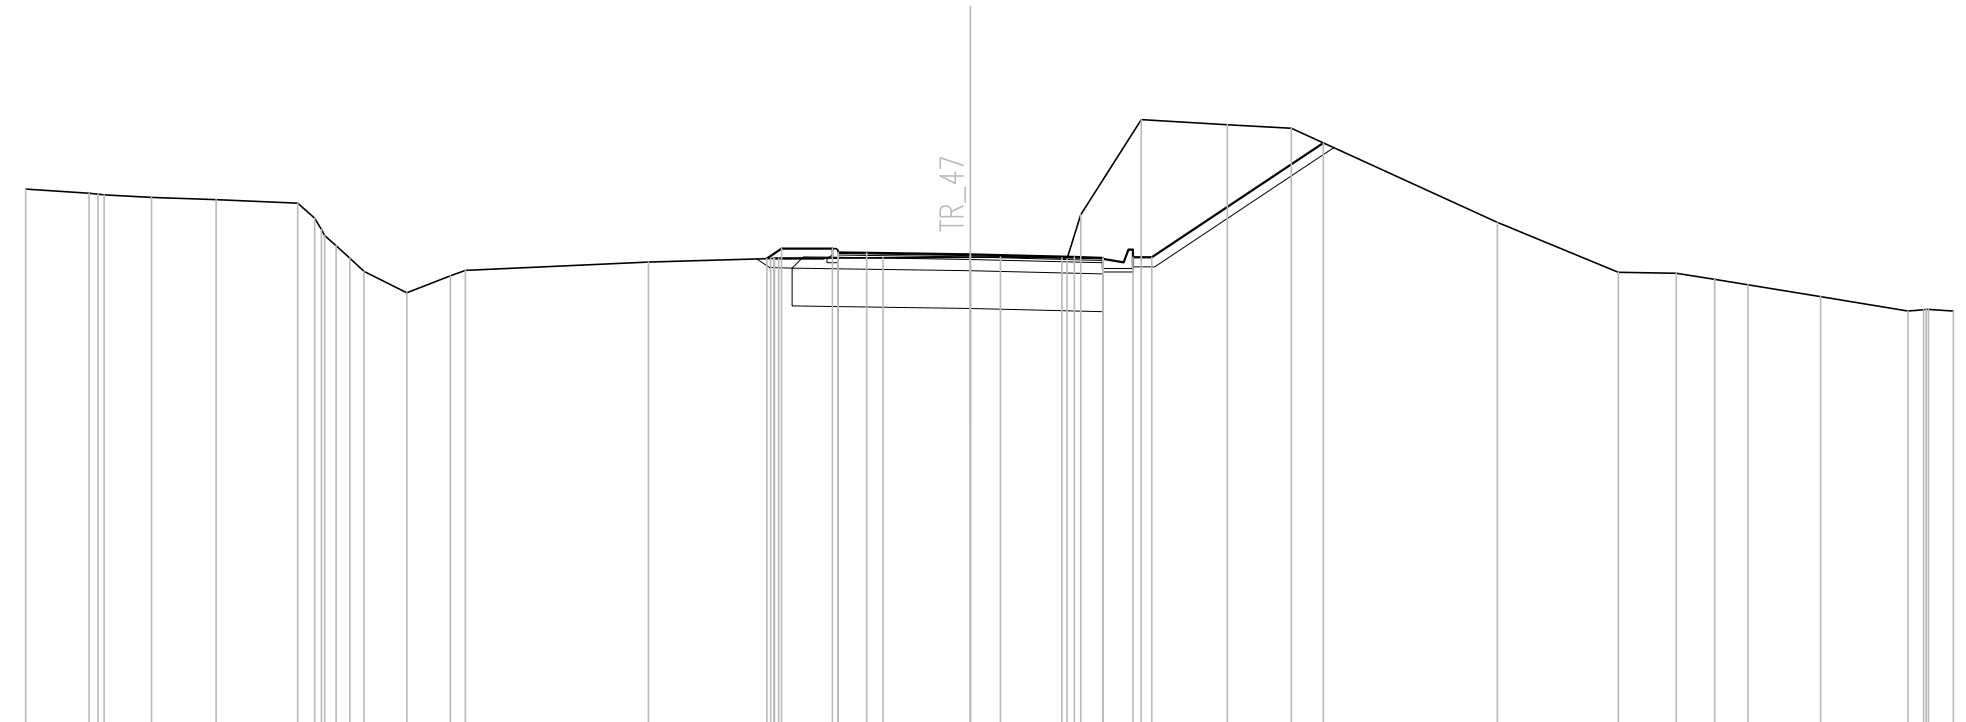

Q. PROG. STRATO SUP.										335.52 335.55 335.54														
Q. PROG. STR. SUP. TER. VEG.								335.39 335.65			335.65			335.42 335.42				338.44						
QUOTE TERRENO	337.23	337.11 337.07	337.00	336.94	336.85 336.45	335.73	335.05	334.48	334.93 335.07	335.29	335.39 335.39	335.40 335.40	335.42 335.43	335.40 336.55	339.06	338.93	338.83	336.34	335.03	335.00	334.84	334.69	334.38	334.00 334.04 334.04 334.00
DISTANZE PARZIALI STRATO SUP.												0.75	2.75	2.75	0.75									
DISTANZE PROG STRATO SUP.										-5.39 -5.00	-3.65				4.30 4.80		9.34							
DISTANZE TERRENO	-25.00	-23.32 -22.92	-21.67	-19.96	-17.80 -17.38	-16.78	-16.05	-14.91	-13.76 -13.36	-8.52	-5.29 -5.07	-2.32 -2.31	0.00 -0.79	2.42 2.91	4.52	6.80	8.49	13.94	17.14	18.67	19.69	20.56	22.49	24.80 25.29 25.34 26.00



SCAVI E BONIFICHE	
STERRO	3.07 mq
BONIFICA	8.22 mq
FOSSO (SEZ. OBBL.)	1.16 mq

RILEVATI	
TERRENO VEGETALE	0.72 mq

SOVRASTRUTTURA STRADALE	
STRATO DI USURA	0.20 mq
STRATO DI BINDER	0.28 mq
STRATO DI BASE	0.42 mq
STRATO DI FONDAZIONE	2.42 mq

MANUFATTI	
MAGRONE	0.15 mq

SEZIONE N. : 35  
 QT. PROGETTO : 335.748  
 DIST.PROG. : 0+280.000  
 DIST.PREC. : 5.356  
 DIST.SUCC. : 3.587

SCALA 1:200

QT.RIF. 323.000

Q. PROG. STRATO SUP.							335.89	335.92	335.89	335.75	335.61	335.57	335.54																	
Q. PROG. STR. SUP. TER. VEG.							335.78	336.02	336.02					335.58	335.58	335.79														
QUOTE TERRENO	337.91	337.71	337.00	336.53	336.29	336.00	336.00	336.00	335.48	335.40	335.41	335.37	335.35	335.35	335.60	336.11	336.11	336.12	336.12	335.34	335.34	335.27	336.43	336.37	335.16	335.14	335.10	335.00	334.99	334.35
DISTANZE PARZIALI STRATO SUP.									0.75	2.75			2.75	0.75																
DISTANZE PROG STRATO SUP.							-5.37	-5.00	-3.65									4.30	4.80	5.10										
DISTANZE TERRENO	-25.00	-21.87	-11.91	-11.66	-9.74	-8.77	-7.36	-7.19	-2.90	-1.91	-0.70	0.00	0.33	1.70	2.17	2.34	3.20	4.31	4.97	5.32	6.68	9.31	10.80	11.03	14.24	15.21	17.05	22.17	22.23	26.00

SCAVI E BONIFICHE	
STERRO	3.32 mq
BONIFICA	8.13 mq
FOSSO (SEZ. OBBL.)	1.15 mq

RILEVATI	
TERRENO VEGETALE	0.79 mq


SOVRASTRUTTURA STRADALE	
STRATO DI USURA	0.20 mq
STRATO DI BINDER	0.28 mq
STRATO DI BASE	0.42 mq
STRATO DI FONDAZIONE	2.40 mq

MANUFATTI	
MAGRONE	0.15 mq

SEZIONE N. : 36  
 QT. PROGETTO : 335.900  
 DIST.PROG. : 0+283.587  
 DIST.PREC. : 3.587  
 DIST.SUCC. : 6.413

SCALA 1:200

QT.RIF. 323.000

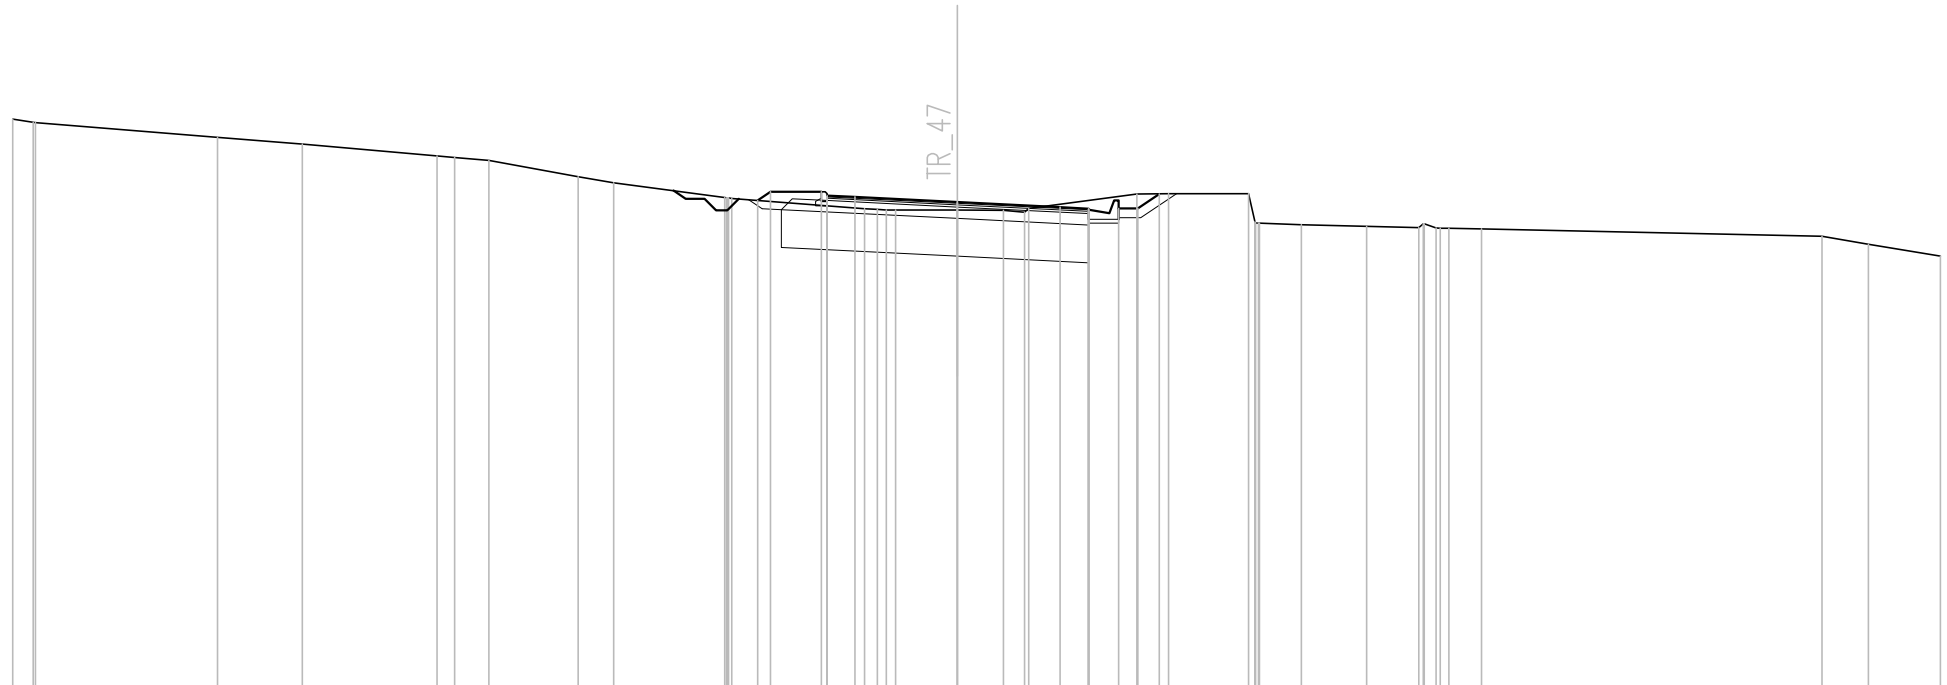

Q. PROG. STRATO SUP.								336.04	336.04	335.90	335.76	335.70																														
Q. PROG. STR. SUP. TER. VEG.								335.95	336.17			335.74	336.12																													
QUOTE TERRENO	338.10	338.01	338.00		337.62		337.44		337.12	337.08	337.00		336.57	336.41		336.02	336.00		335.73	335.69	335.69	335.68	335.64	335.73		336.11	336.12		336.12	336.12	335.34	335.30	335.26		335.22	335.21	335.21	335.19		335.00	334.78	334.47
DISTANZE PARZIALI STRATO SUP.																			0.73	2.72	2.72	0.73																				
DISTANZE PROG STRATO SUP.	
DISTANZE TERRENO	-25.00	-24.46	-24.39		-19.58		-17.34		-13.77	-13.31	-12.40		-10.04	-9.10		-6.16	-5.97		-3.60	-2.46	-1.89	-1.64	0.00	1.21	1.77	1.88	4.75	5.59		7.70	7.99	9.10	10.82	12.20	12.66	13.00	13.86		22.87	24.10	26.00	

SCAVI E BONIFICHE	
STERRO	4.51 mq
BONIFICA	7.61 mq
FOSSO (SEZ. OBBL.)	1.08 mq

RILEVATI	
TERRENO VEGETALE	0.86 mq


SOVRASTRUTTURA STRADALE	
STRATO DI USURA	0.18 mq
STRATO DI BINDER	0.26 mq
STRATO DI BASE	0.38 mq
STRATO DI FONDAZIONE	2.24 mq

MANUFATTI	
MAGRONE	0.15 mq

SEZIONE N. : 37  
 QT. PROGETTO : 336.252  
 DIST.PROG. : 0+290.000  
 DIST.PREC. : 6.413  
 DIST.SUCC. : 3.587

SCALA 1:200

QT.RIF. 323.000

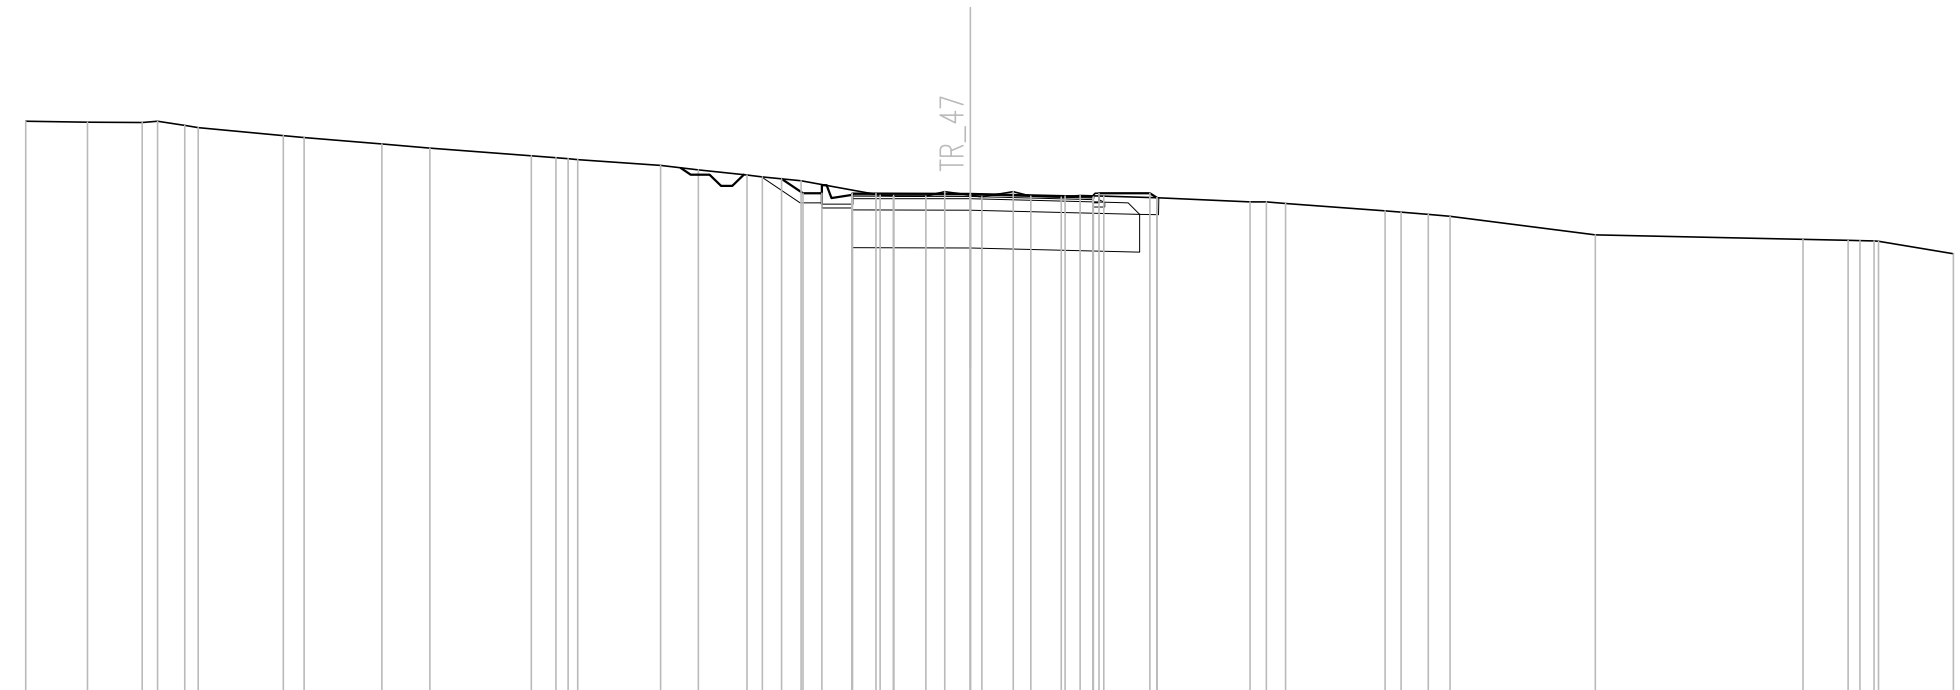

Q. PROG. STRATO SUP.																		336.23	336.26	336.25	336.19	336.17	336.14																			
Q. PROG. STR. SUP. TER. VEG.																		336.65	336.27	336.27	336.27	336.15	336.15																			
QUOTE TERRENO	338.17	338.15	338.14	338.18	338.06	338.00	337.80	337.74	337.57	337.46	337.26	337.20	337.16	337.00	336.88	336.75	336.70	336.59	336.22	336.19	336.19	336.31	336.22	336.18	336.31	336.19	336.16	336.20	336.19	336.15	336.04	336.00	335.80	335.77	335.71	335.66	335.16	335.05	335.02	335.00	335.00	334.67
DISTANZE PARZIALI STRATO SUP.																		0.63	2.50	2.50	0.75																					
DISTANZE PROG STRATO SUP.																		-5.00	-4.43	-3.93	-3.40	-4.75	-4.93																			
DISTANZE TERRENO	-25.00	-23.36	-21.91	-21.51	-20.79	-20.43	-18.18	-17.63	-15.57	-14.30	-11.62	-10.97	-10.39	-8.19	-7.20	-5.91	-5.50	-4.48	-2.39	-2.03	-1.18	-0.68	0.00	0.30	1.13	1.59	2.40	2.90	3.53	4.93	7.40	8.33	10.96	11.39	12.11	12.69	16.53	22.02	23.22	23.91	24.02	26.00



