


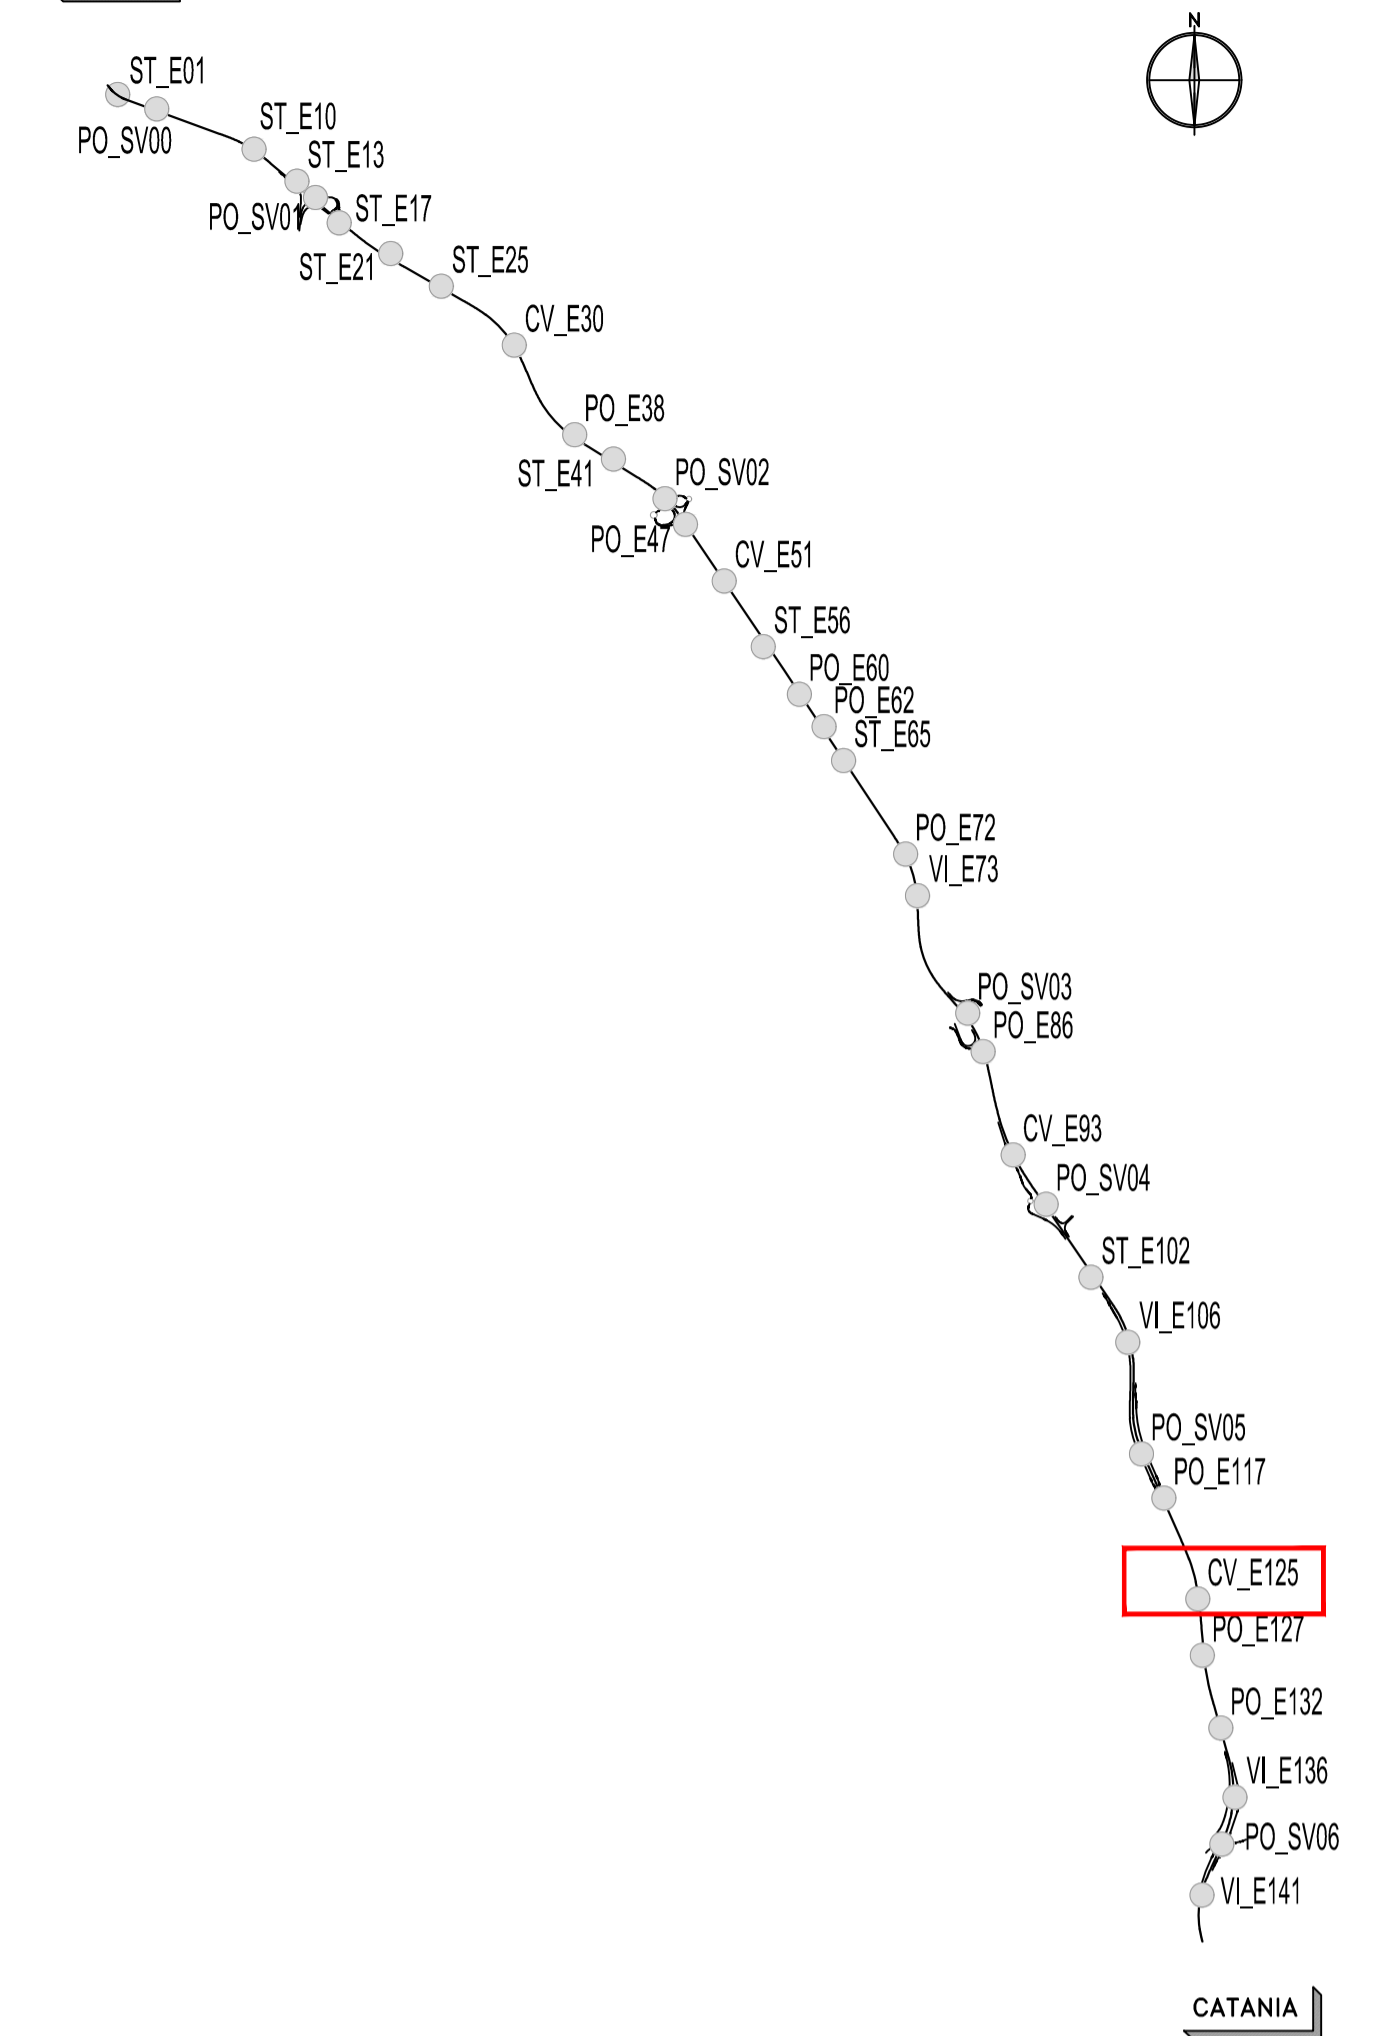

**PIANTA CHIAVE**

**BRONTE**



**CATANIA**



**Direzione Progettazione e Realizzazione Lavori**

**S.S. 284 "Occidentale Etna"**

Ammodernamento del Tratto Adrano – Catania

1° lotto Adrano – Paternò

**PROGETTO DEFINITIVO**

COD. PA712

PROGETTAZIONE: **ATI VIA - SERING - VDP - BRENG**

**PROGETTISTA E RESPONSABILE DELL'INTEGRAZIONE DELLE PRESTAZIONI SPECIALISTICHE:**  
Dott. Ing. Giovanni Piazza (Ord. Ing. Prov. Roma 27296)

**RESPONSABILI D'AREA:**  
Responsabile Tracciato stradale: Dott. Ing. Massimo Capasso (Ord. Ing. Prov. Roma 26031)  
Responsabile Strutture: Dott. Ing. Giovanni Piazza (Ord. Ing. Prov. Roma 27296)  
Responsabile Idraulico, Geotecnico e Impianti: Dott. Ing. Sergio Di Maio (Ord. Ing. Prov. Palermo 2872)  
Responsabile Ambiente: Dott. Ing. Francesco Ventura (Ord. Ing. Prov. Roma 14660)

**GRUPPO DI PROGETTAZIONE**

MANDATARIA:

MANDANTI:

**GEOLOGO:**  
Dott. Geol. Enrico Curcuruto (Ord. Geo. Regione Sicilia 966)

**COORDINATORE SICUREZZA IN FASE DI PROGETTAZIONE:**  
Dott. Ing. Sergio Di Maio (Ord. Ing. Prov. Palermo 2872)

**RESPONSABILE SIA:**  
Dott. Ing. Francesco Ventura (Ord. Ing. Prov. Roma 14660)

**VISTO: IL RESPONSABILE DEL PROCEDIMENTO:**  
Dott. Ing. Mariena Coppola

**OPERE D'ARTE MINORI**

**CAVALCAVIA  
CV\_E125**

**Planimetria con individuazione dell'opera**



CODICE PROGETTO		NOME FILE		REVISIONE	SCALA:
PROGETTO	LV. PROG. ANNO	PA712_P00CV04STRPL01_A			
D	20	P00CV04STRPL01		A	1:500
C					
B					
A	EMISSIONE	NOV. 2020	D. CARDINALI	G. PIAZZA	G. PIAZZA
REV.	DESCRIZIONE	DATA	REDATTO	VERIFICATO	APPROVATO