


PARATIA PROVVISORIALE – PROSPETTO "A"
SCALA 1:100

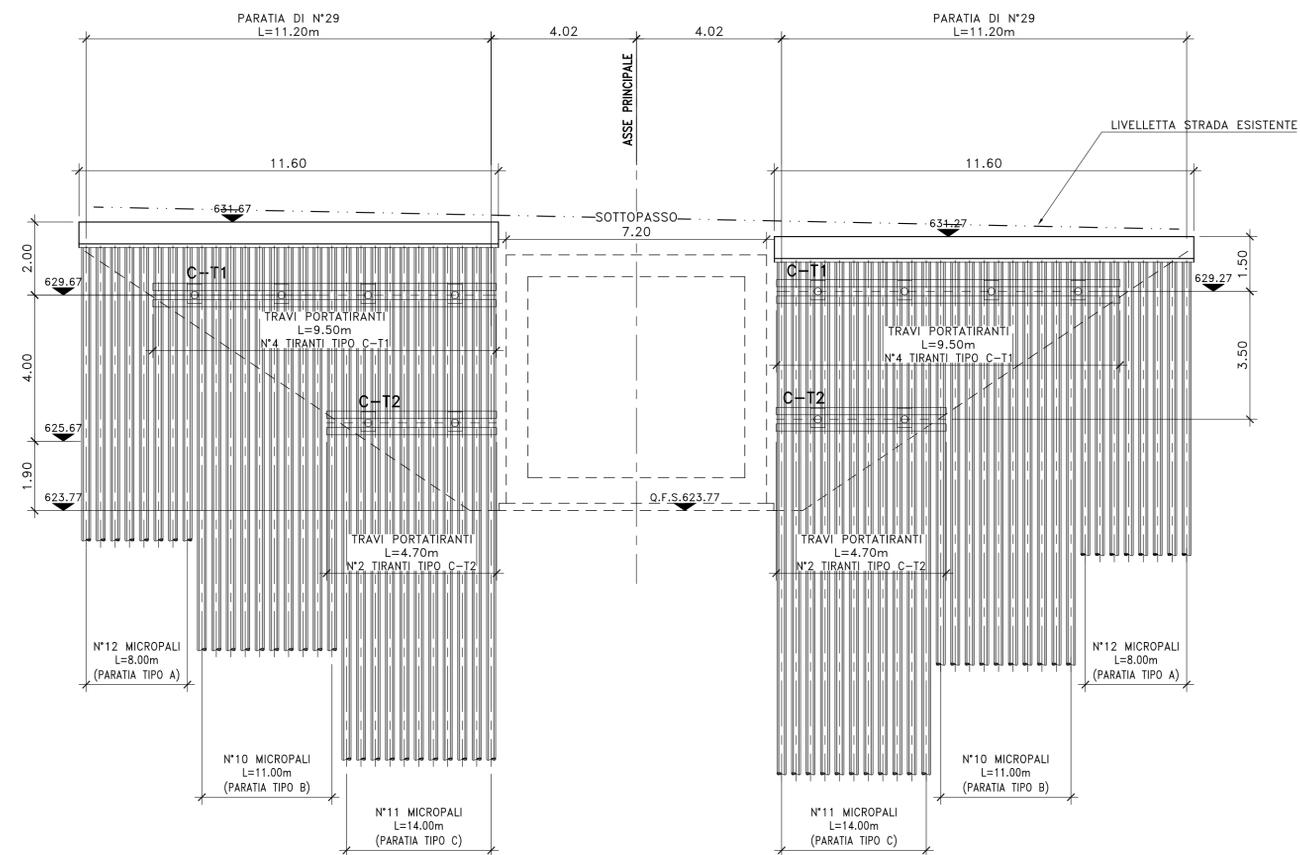

NOTE E PRESCRIZIONI

1. LE CARATTERISTICHE DIMENSIONALI DEGLI ELEMENTI COSTITUENTI LE PARATIE PROVVISORIALI E RELATIVI SISTEMI DI CONTRASTO (TIRANTI E TRAVI DI CONTRASTO), SONO ILLUSTRATE NELL'ELABORATO "PARATIE PROVVISORIALI – SEZIONI TIPO E CARATTERISTICHE DIMENSIONALI".
2. LE SEZIONI TIPO RELATIVE AI MURI PROVVISORIALI IN TERRA RINFORZATA TIPO "MTRP", SONO ILLUSTRATE NELL'ELABORATO "OPERE D'ARTE MINORI – OPERE DI SOSTEGNO – CARPENTERIE, SEZIONI TIPO E DETTAGLI MURI IN TERRA RINFORZATA PROVVISORIALI",



Direzione Progettazione e Realizzazione Lavori

S.S. 284 "Occidentale Etna"

Ammodernamento del Tratto Adrano – Catania

1° lotto Adrano – Paternò

PROGETTO DEFINITIVO

cod. PA712

PROGETTAZIONE: ATI VIA - SERING - VDP - BRENG

PROGETTISTA E RESPONSABILE DELL'INTEGRAZIONE DELLE PRESTAZIONI SPECIALISTICHE:
Dott. Ing. Giovanni Piazza (Ord. Ing. Prov. Roma 27296)
RESPONSABILI D'AREA:
Responsabile Tracciato stradale: Dott. Ing. Massimo Capasso (Ord. Ing. Prov. Roma 26031)
Responsabile Strutture: Dott. Ing. Giovanni Piazza (Ord. Ing. Prov. Roma 27296)
Responsabile Idraulica, Geotecnica e Impianti: Dott. Ing. Sergio Di Maio (Ord. Ing. Prov. Palermo 2872)
Responsabile Ambiente: Dott. Ing. Francesco Ventura (Ord. Ing. Prov. Roma 14660)

GRUPPO DI PROGETTAZIONE
MANDATARIO:
Dott. Ing. Giovanni Piazza
ORDINE INGEGNERI ROMA
N° 1127296
P. PIAZZA
INGEGNERIA

GEOLOGO:
Dott. Geol. Enrico Curcuruto (Ord. Geo. Regione Sicilia 966)
COORDINATORE SICUREZZA IN FASE DI PROGETTAZIONE:
Dott. Ing. Sergio Di Maio (Ord. Ing. Prov. Palermo 2872)
RESPONSABILE SIA:
Dott. Ing. Francesco Ventura (Ord. Ing. Prov. Roma 14660)
VISTO: IL RESPONSABILE DEL PROCEDIMENTO:
Dott. Ing. Marianna Coppola



OPERE D'ARTE MINORI
SOTTOVIA E SOTTOPASSI
ST-E01
Opere provvisorie

CODICE PROGETTO		NOME FILE		REVISIONE	SCALA:
PROGETTO	LV. PROC. ANNO	PA712_P00ST01STRCP02_A		A	1:100
DPPA0712 D 20		CODICE ELAB. P00ST01STRCP02			
D		-	-	-	-
C		-	-	-	-
B		-	-	-	-
A	EMISSIONE	NOV 2020	C. FILIPPUCCI	G. PIAZZA	G. PIAZZA
REV.	DESCRIZIONE	DATA	REDATTO	VERIFICATO	APPROVATO