


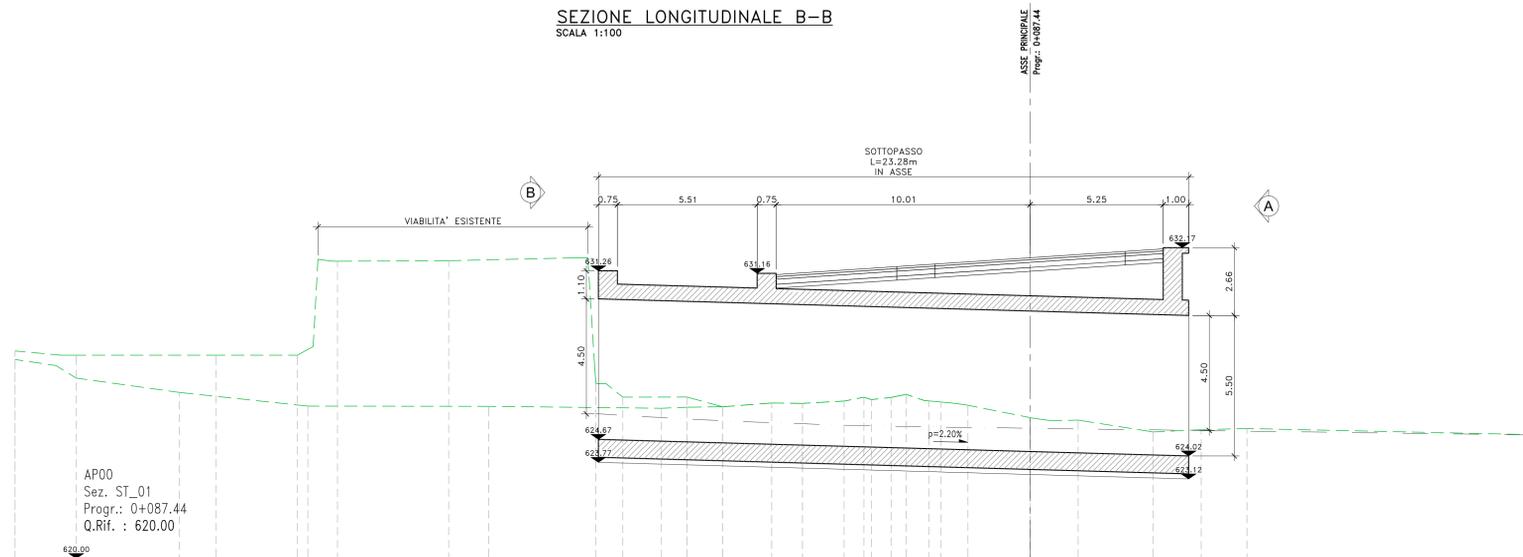


 VIABILITA' ESISTENTE



SEZIONE LONGITUDINALE B-B
SCALA 1:100



VISTA FRONTALE A
SCALA 1:100

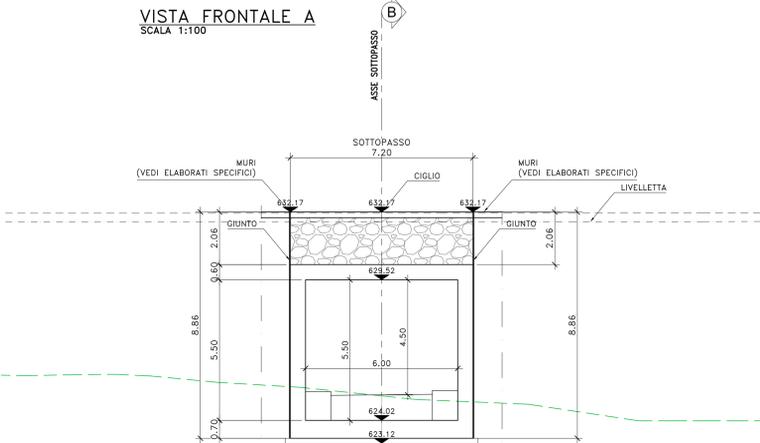

VISTA FRONTALE B
SCALA 1:100

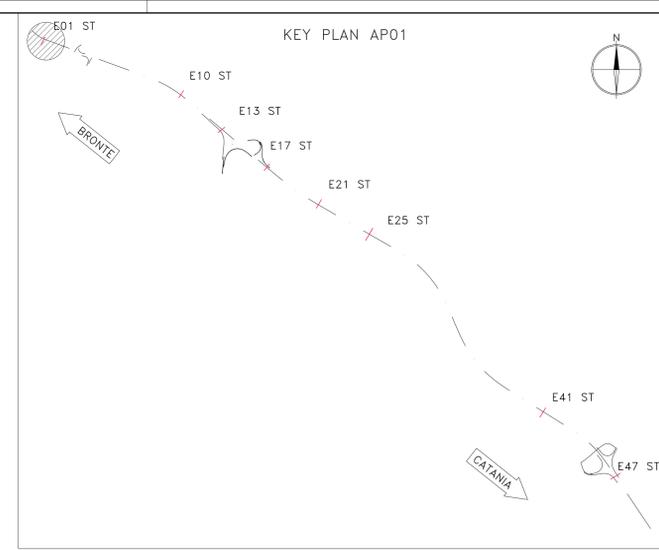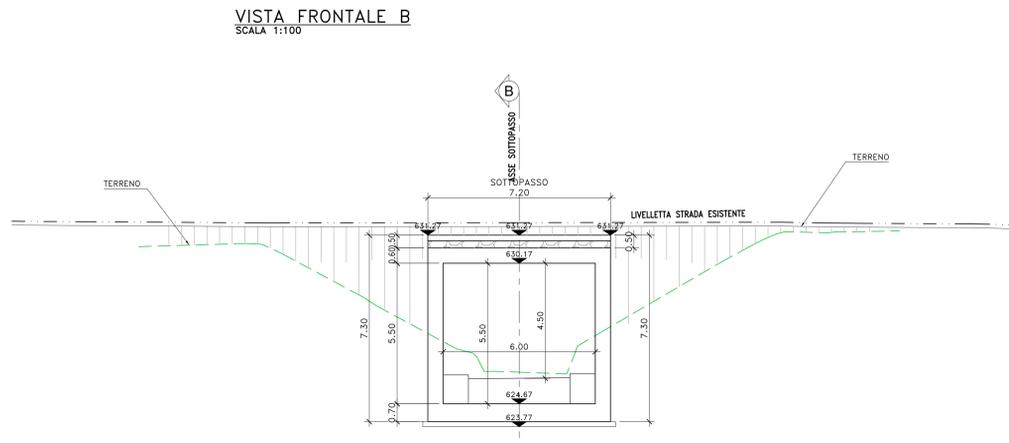

NOTE E PRESCRIZIONI

1. LE CARATTERISTICHE DEI MATERIALI STRUTTURALI E DEI TRATTAMENTI PROTETTIVI E IMPERMEABILIZZANTI DELLE SUPERFICI SONO RIPORTATE NELL'ELABORATO "CARATTERISTICHE DEI MATERIALI".
2. PER LE CARATTERISTICHE DELLE BARRIERE DI SICUREZZA STRADALE E DELLE RETI DI PROTEZIONE SI RIMANDA AGLI SPECIFICI ELABORATI DEL PROGETTO STRADALE.
3. LE CARATTERISTICHE DEL SISTEMA DI SMALTIMENTO DELLE ACQUE METEORICHE (DIAMETRO E POSIZIONE TUBAZIONI, PASSO CADUTOIE ETC.), SONO INDICATE NELLE PLANIMETRIE IDRAULICHE.
4. LE DOTAZIONI IMPIANTISTICHE SONO ILLUSTRATE NELLO SPECIFICO CAPITOLO DEL PROGETTO.

S.S. 284 "Occidentale Etna"

Ammodernamento del Tratto Adrano - Catania

1° lotto Adrano - Paternò

PROGETTO DEFINITIVO

cod. PA7.12

PROGETTAZIONE: **ATI VIA - SERING - VDP - BRENZ**

<p>PROGETTISTA E RESPONSABILE DELL'INTEGRAZIONE DELLE PRESTAZIONI SPECIALISTICHE: Dott. Ing. Giovanni Pizzari (Dott. Ing. Prov. Roma 27296)</p> <p>RESPONSABILE D'AREA: Responsabile Tecnico Stradale: Dott. Ing. Massimo Capasso (Dott. Ing. Prov. Roma 20531) Responsabile Strutturale: Dott. Ing. Giovanni Pizzari (Dott. Ing. Prov. Roma 27296) Responsabile Stradale, Geotecnica e Impianti: Dott. Ing. Sergio Di Majo (Dott. Ing. Prov. Palermo 2872) Responsabile Ambientale: Dott. Ing. Francesco Ventura (Dott. Ing. Prov. Roma 14660)</p> <p>GEOLOGO: Dott. Geol. Enrico Curatolo (Dott. Geol. Regione Sicil. 966)</p> <p>COORDINATORE SICUREZZA IN FASE DI PROGETTAZIONE: Dott. Ing. Sergio Di Majo (Dott. Ing. Prov. Palermo 2872)</p> <p>RESPONSABILE SIA: Dott. Ing. Francesco Ventura (Dott. Ing. Prov. Roma 14660)</p> <p>VISTO: IL RESPONSABILE DEL PROCEDIMENTO: Dott. Ing. Martina Capasso</p>	<p>GRUPPO DI PROGETTAZIONE mandato:</p> <p>VIA INGEGNERIA</p> <p>SERING INGEGNERIA</p> <p>VDP</p> <p>BRENZ S.R.L. S.p.A. INGEGNERIA</p>
---	--

OPERE D'ARTE MINORI
SOTTOVIA E SOTTOPASSI
ST-E01
Pianta, prospetti e sezione

CODICE PROGETTO	PROGETTO	LV. PROG. ANNO	NOME FILE	REVISIONE	SCALA:
DPPA0712	D 20		PA712_POOSTO1STRDI01_A	A	VARIE
REV.	DESCRIZIONE	DATA	REDDATO	VERIFICATO	APPROVATO
D					
C					
B					
A	EMISSIONE	NOV 2020	C. PAPPALICO	G. PRAZZA	G. PRAZZA