



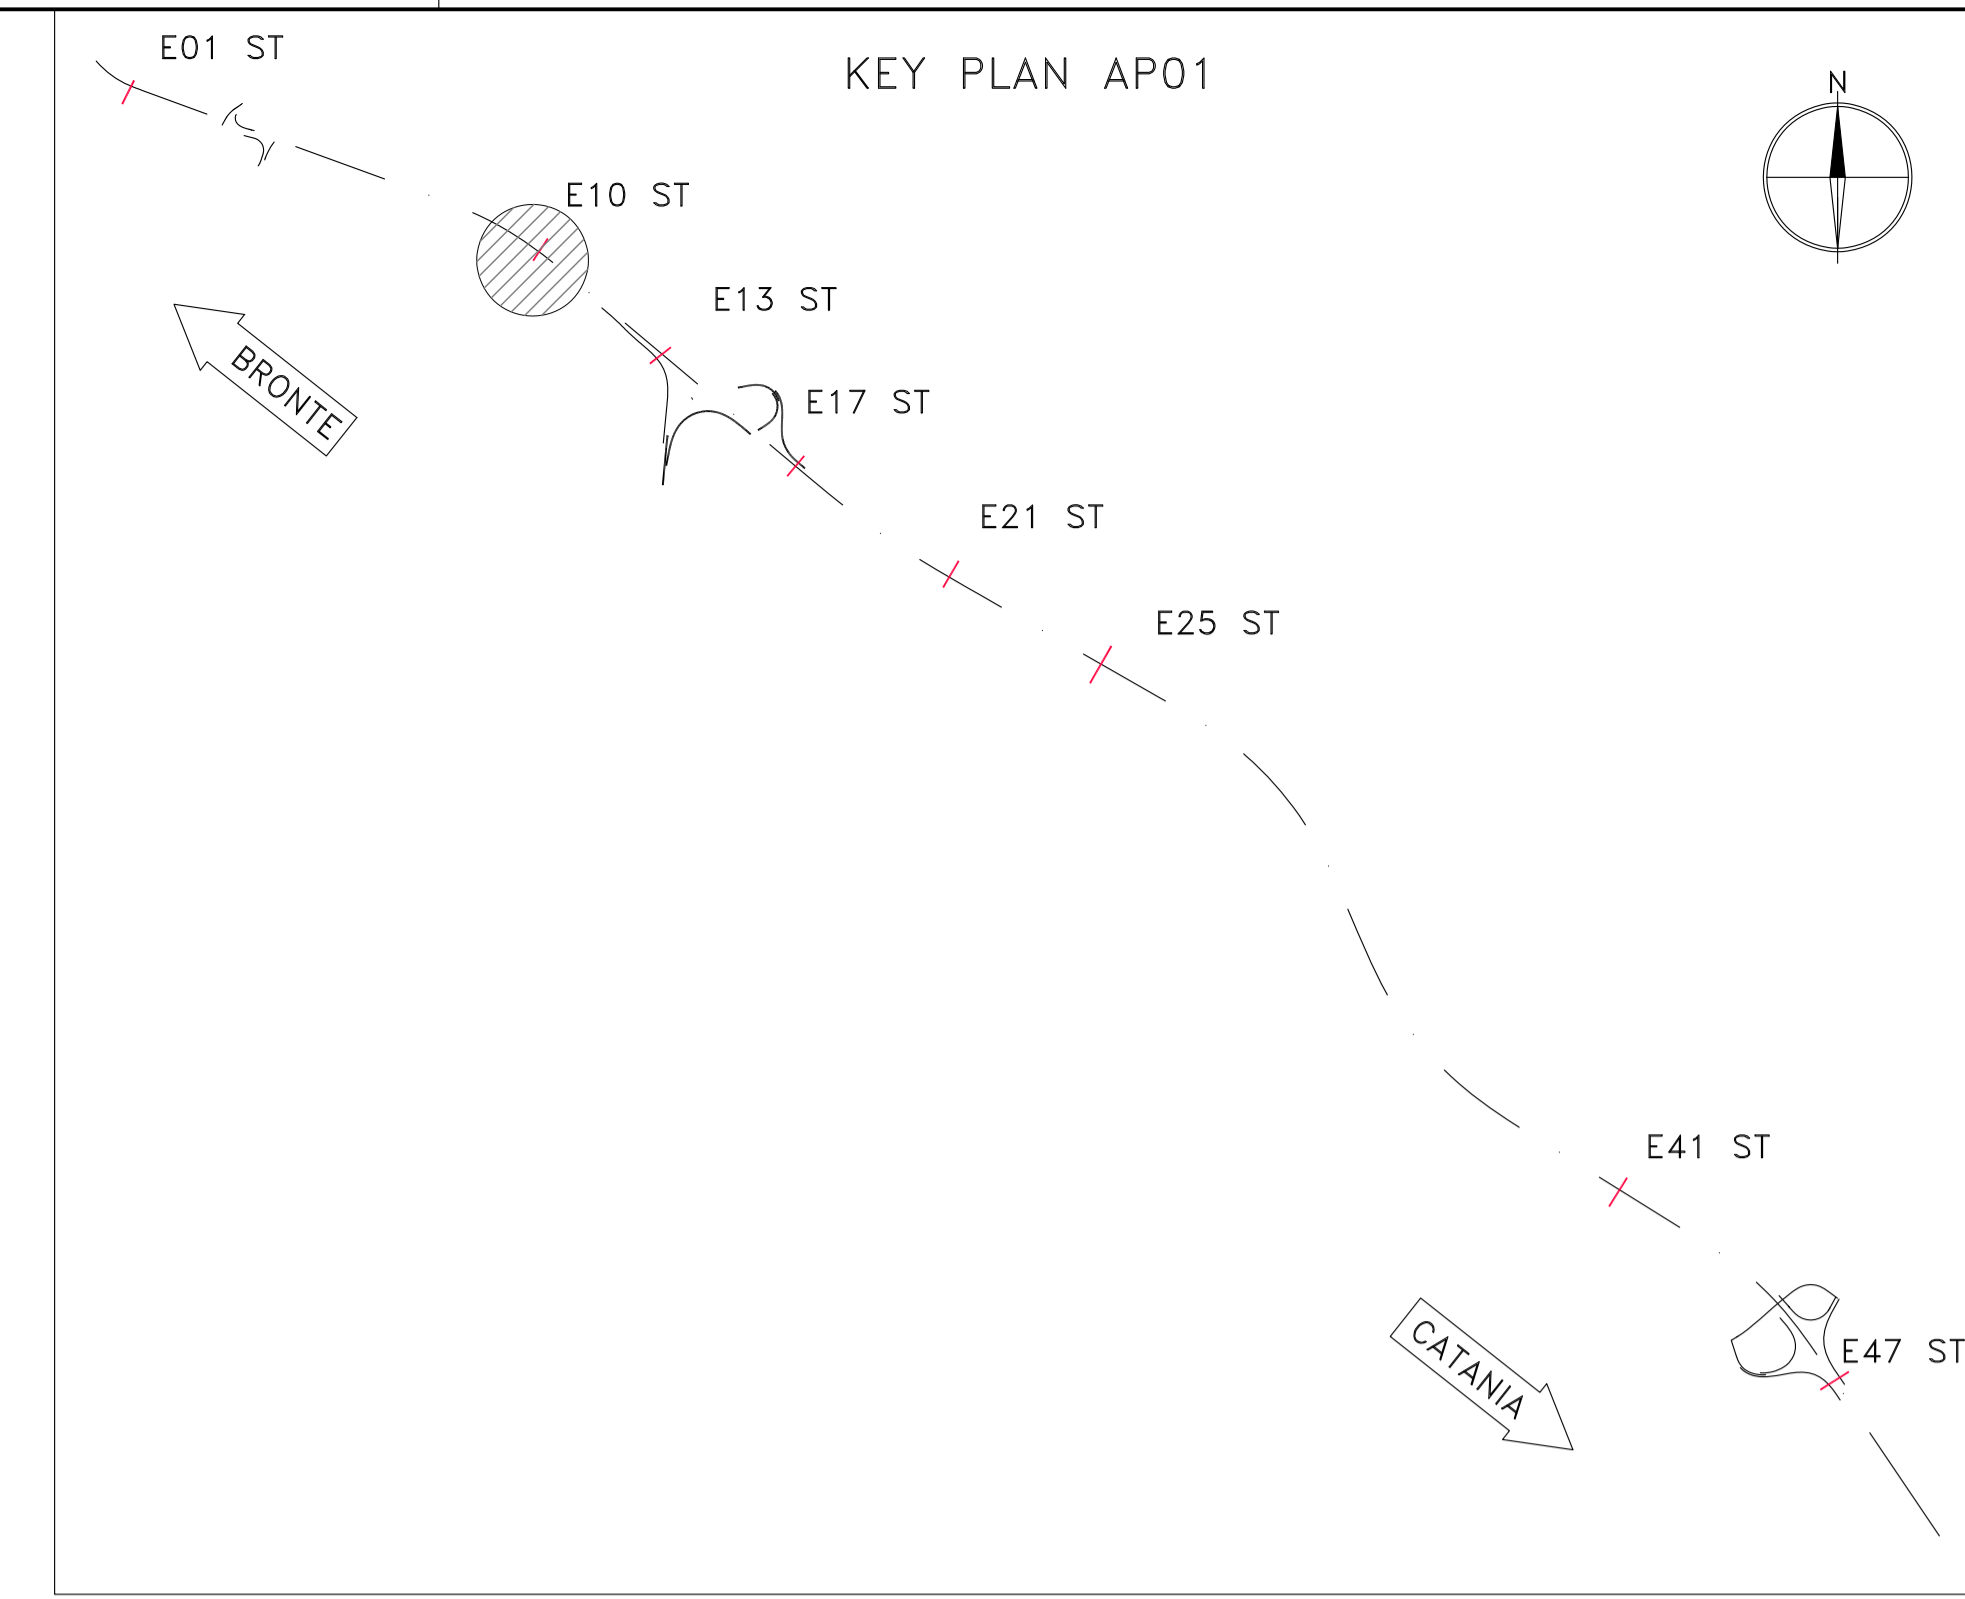

 VIABILITA' ESISTENTE

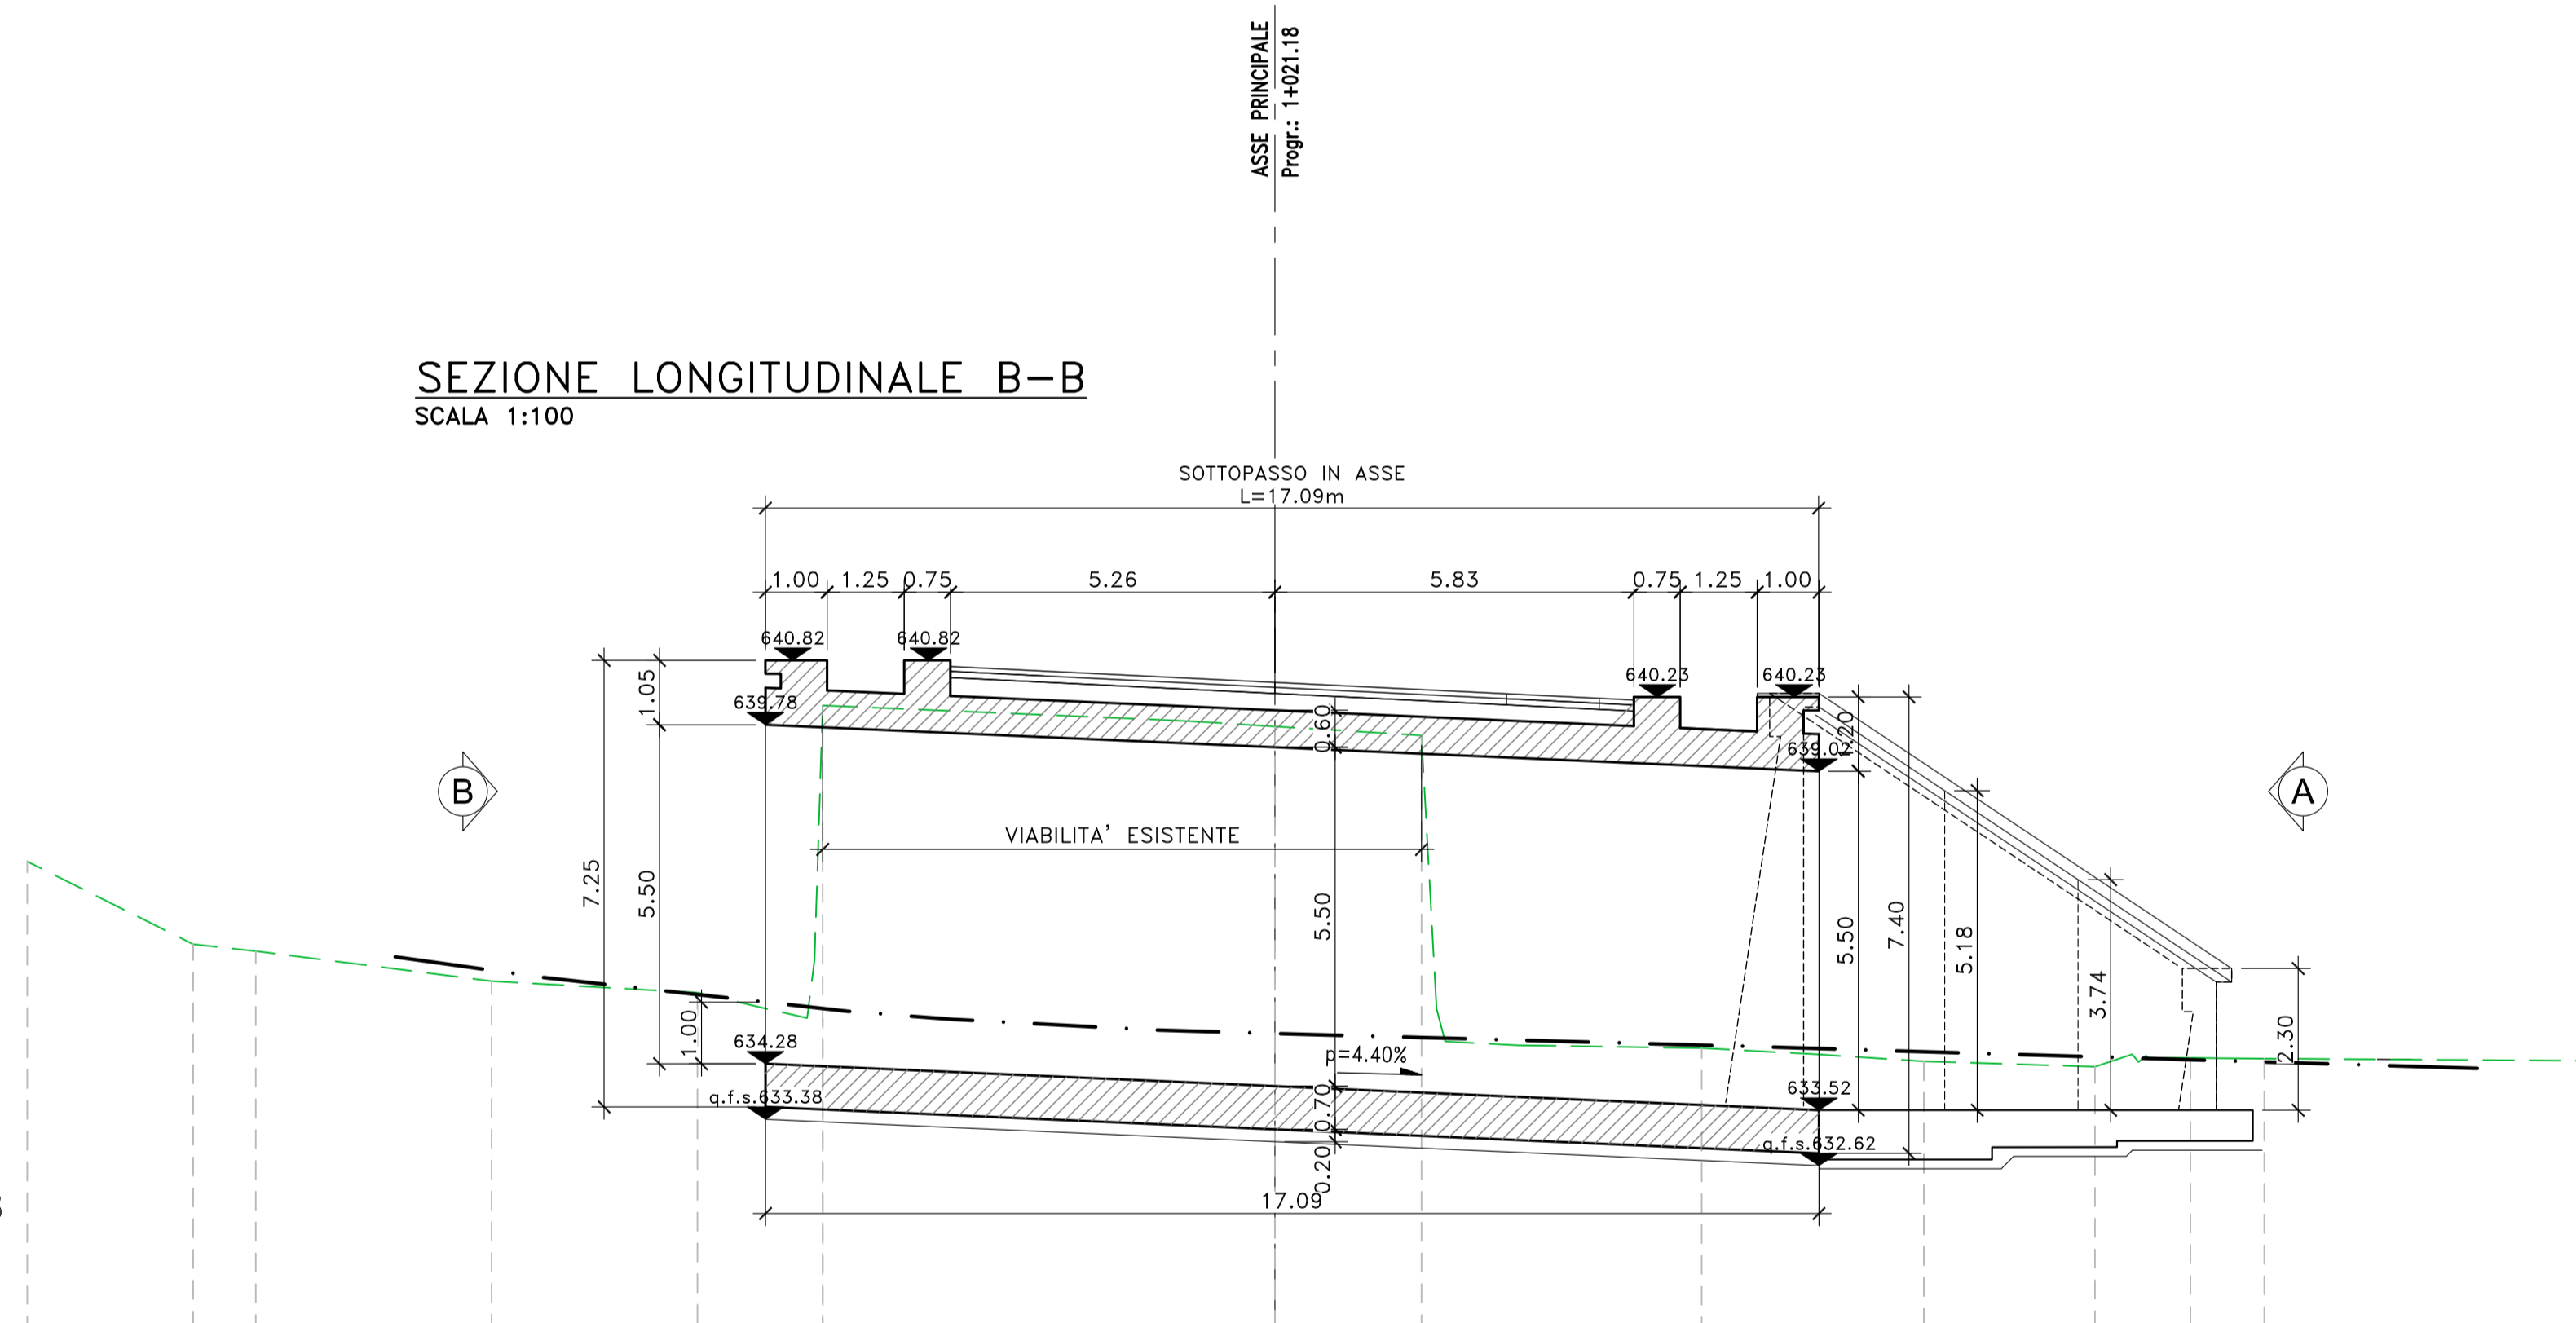


SEZIONE LONGITUDINALE B-B
SCALA 1:100




AP00
Sez. ST_10
Progr.: 1+021.18
Q.Rif. : 630.00

VISTA FRONTALE A
SCALA 1:100

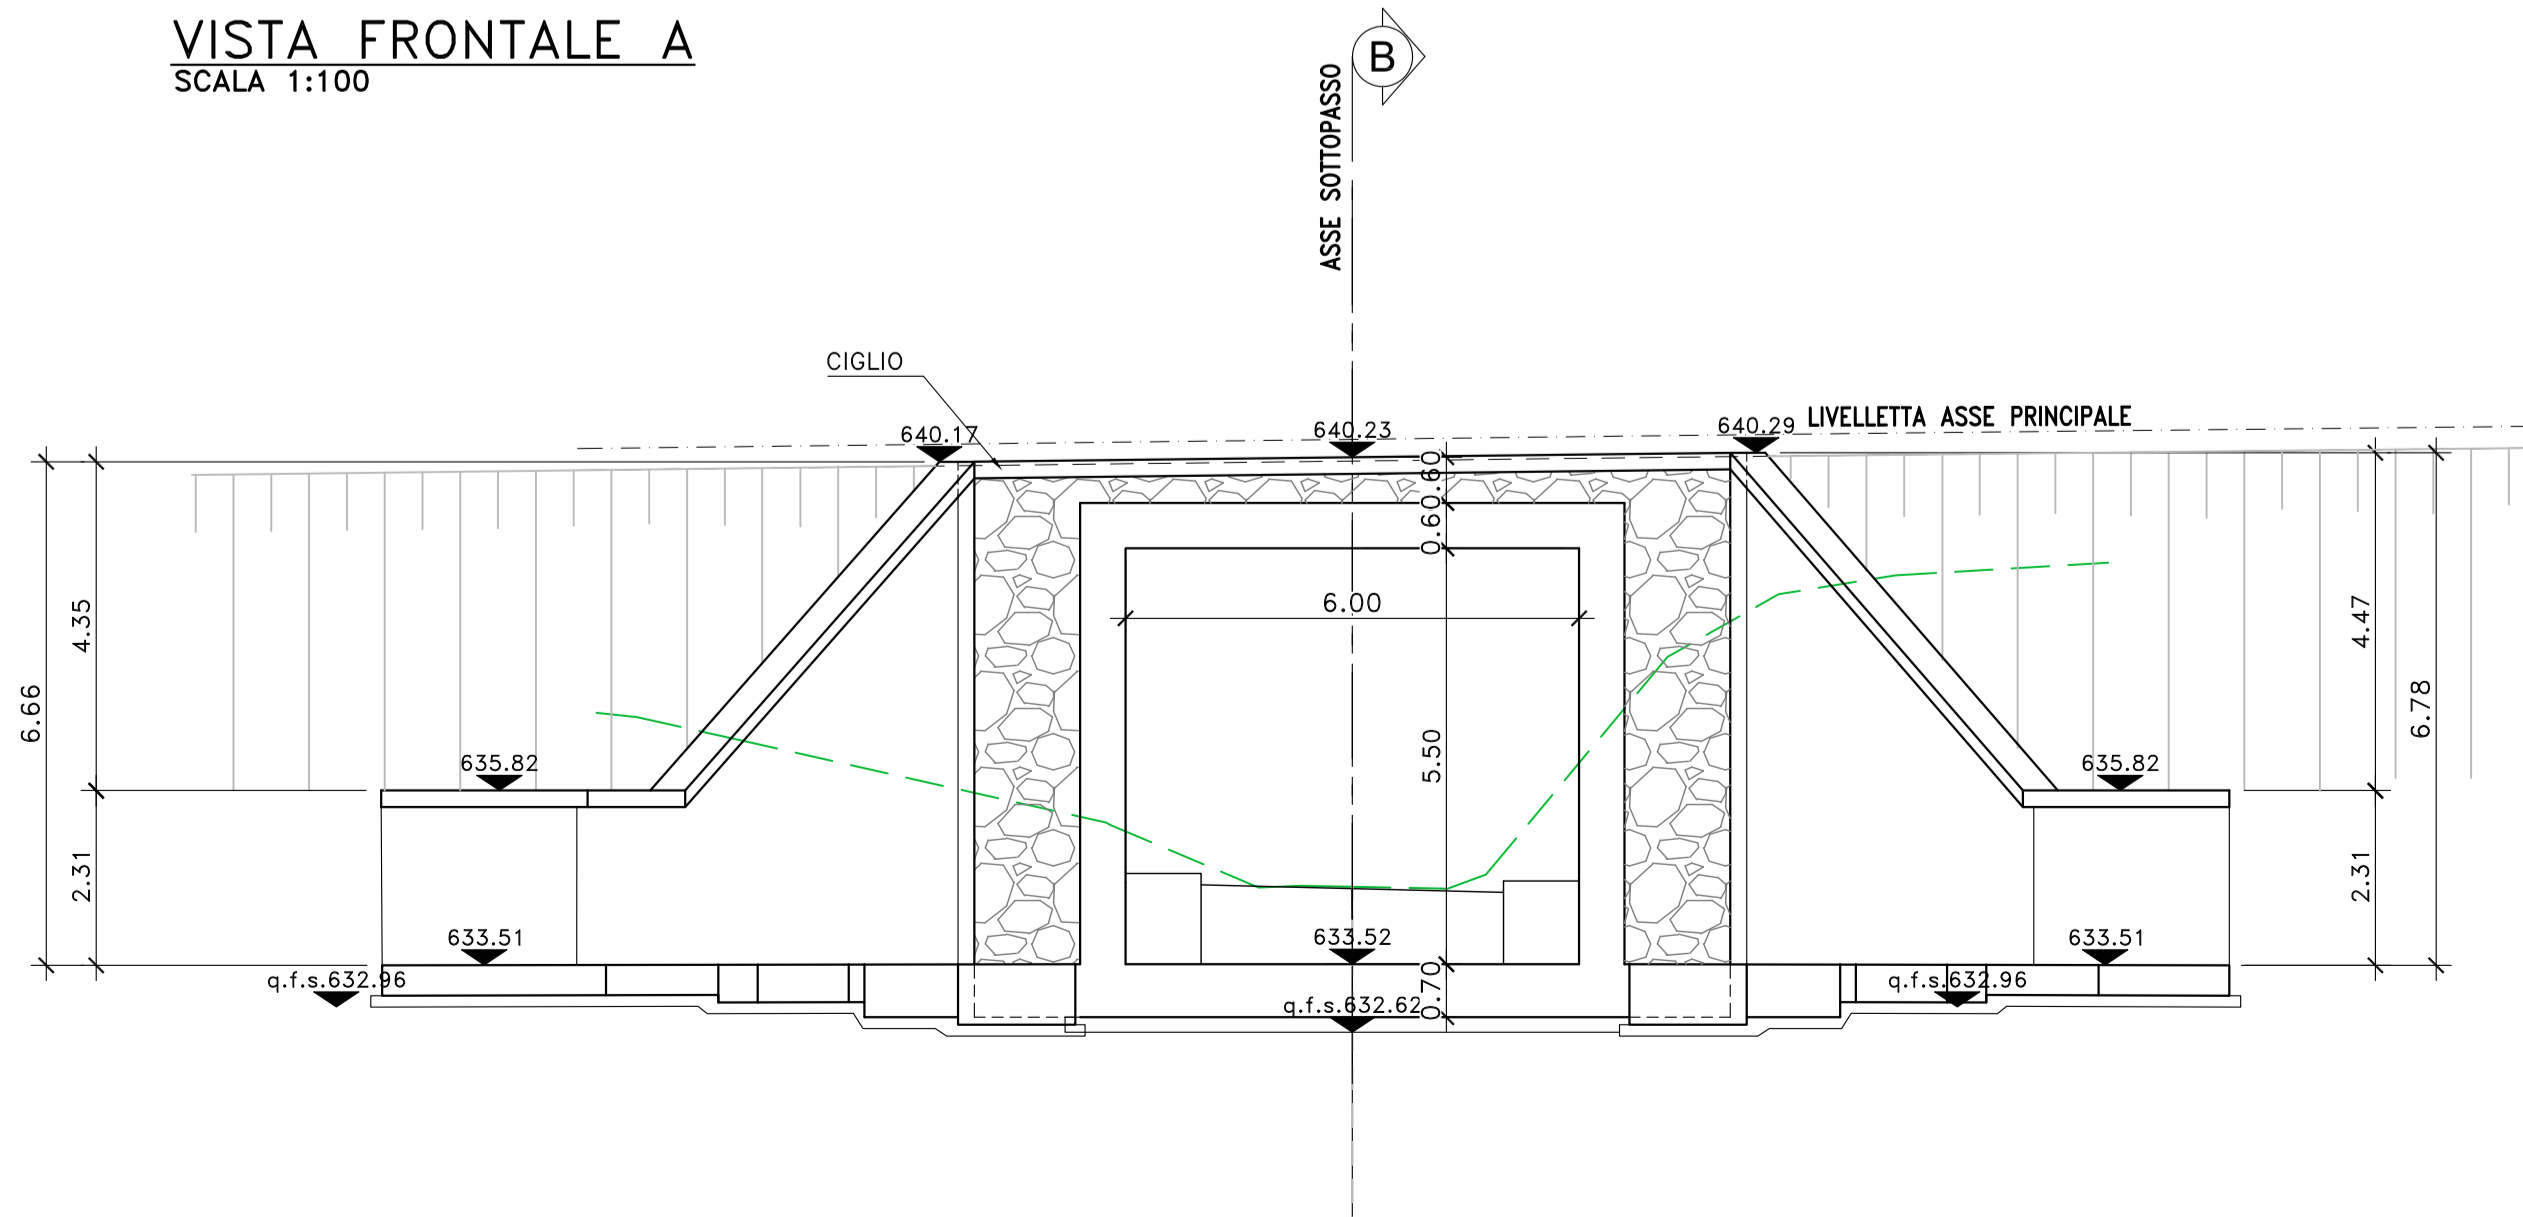

VISTA FRONTALE B
SCALA 1:100

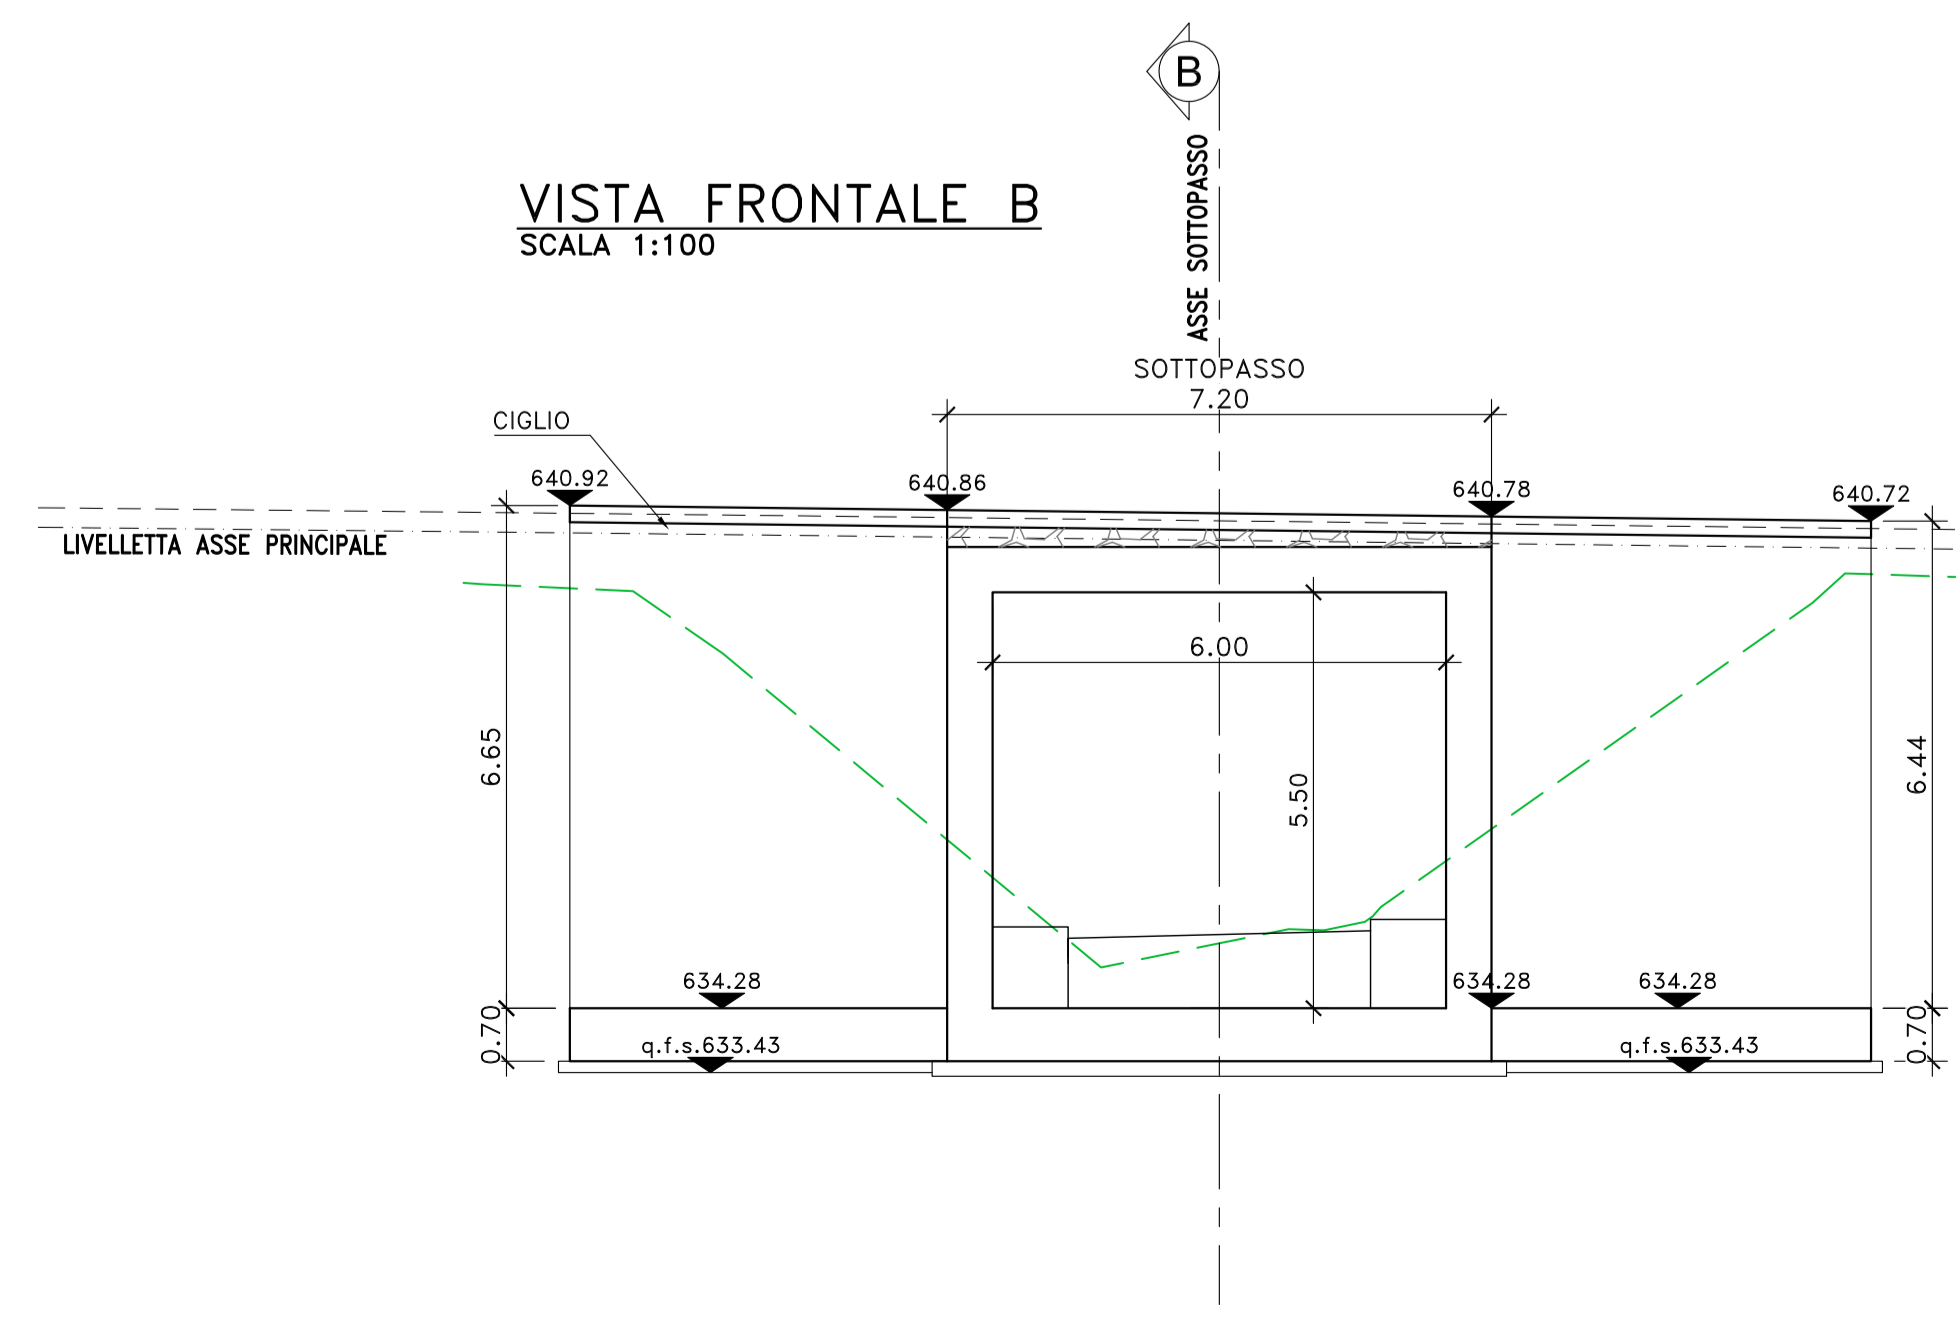

NOTE E PRESCRIZIONI

1. LE CARATTERISTICHE DEI MATERIALI STRUTTURALI E DEI TRATTAMENTI PROTETTIVI E IMPERMEABILIZZANTI DELLE SUPERFICI SONO RIPORTATE NELL'ELABORATO "CARATTERISTICHE DEI MATERIALI".
2. PER LE CARATTERISTICHE DELLE BARRIERE DI SICUREZZA STRADALE E DELLE RETI DI PROTEZIONE SI RIMANDA AGLI SPECIFICI ELABORATI DEL PROGETTO STRADALE.
3. LE CARATTERISTICHE DEL SISTEMA DI SMALTIMENTO DELLE ACQUE METEORICHE (DIAMETRO E POSIZIONE TUBAZIONI, PASSO CADUTOIE ETC.), SONO INDICATE NELLE PLANIMETRIE IDRAULICHE.
4. LE DOTAZIONI IMPIANTISTICHE SONO ILLUSTRATE NELLO SPECIFICO CAPITOLO DEL PROGETTO.

Sanas
GRUPPO FS ITALIANE
Direzione Progettazione e Realizzazione Lavori

S.S. 284 "Occidentale Etna"
Ammodernamento del Tratto Adrano - Catania
1° lotto Adrano - Paternò

PROGETTO DEFINITIVO

PROGETTISTA E RESPONSABILE DELL'INTEGRAZIONE DELLE PRESTAZIONI SPECIALISTICHE:
Dott. Ing. Giovanni Pizzuto (Ord. Ing. Prov. Roma 27296)

RESPONSABILE D'AREA:
Responsabile Tecnico Stradale: Dott. Ing. Massimo Capasso (Ord. Ing. Prov. Roma 26517)
Responsabile Stradale: Dott. Ing. Giovanni Pizzuto (Ord. Ing. Prov. Roma 27296)
Responsabile Stradale, Idraulico e Impianti: Dott. Ing. Sergio Di Majo (Ord. Ing. Prov. Palermo 2872)
Responsabile Ambientale: Dott. Ing. Francesco Ventura (Ord. Ing. Prov. Roma 14660)

RESPONSABILE SAI:
Dott. Ing. Francesco Ventura (Ord. Ing. Prov. Roma 14660)

VISTO: IL RESPONSABILE DEL PROCEDIMENTO:
Dott. Ing. Massimo Capasso

GRUPPO DI PROGETTAZIONE
MANGANO
VIA
INGEGNERIA
SERING
INGEGNERIA
vdp
BRENIG
INGEGNERIA

OPERE D'ARTE MINORI
SOTTOVIA E SOTTOPASSI
ST-E10
Pianta, prospetti e sezione

PROGETTO	LV. PROG.	ANNO	NOME FILE	REVISIONE	SCALA:
DPPA0712	D	20	PA712_POOSTO2STRDI01_A	A	VARIE
D					
C					
B					
A	EMISSIONE	NOV 2020	C. PAPPALICO	G. PIAZZA	G. PIAZZA
REV.	DESCRIZIONE	DATA	REDATTO	VERIFICATO	APPROVATO