


QUADRO D'UNIONE

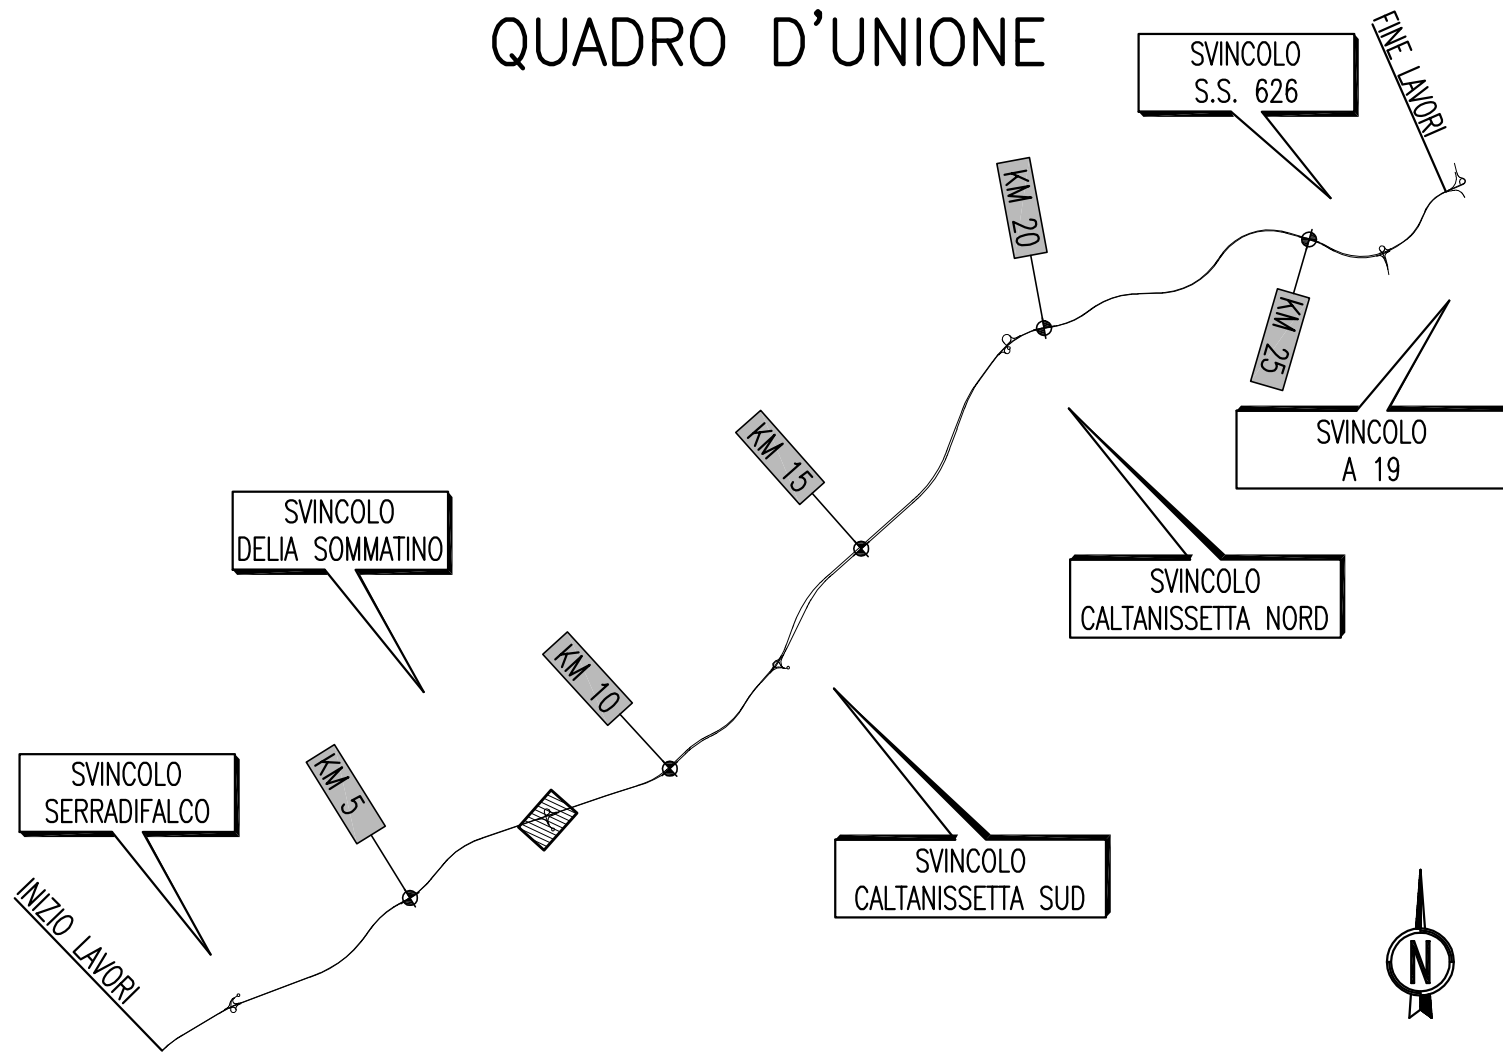

ANAS S.p.A.

DIREZIONE CENTRALE PROGRAMMAZIONE PROGETTAZIONE

PA 12/09
 CORRIDOIO PLURIMODALE TIRRENICO - NORD EUROPA
 ITINERARIO AGRIGENTO - CALTANISSETTA - A19
 S.S. N° 640 "DI PORTO EMPEDOCLE"
 AMMODERNAMENTO E ADEGUAMENTO ALLA CAT. B DEL D.M. 5.11.2001
 Dal km 44+000 allo svincolo con l'A19

PROGETTO ESECUTIVO

Contraente Generale:



INTERSEZIONI E SVINCOLI - VIABILITA' INTERFERITA VIABILITA' - Sezioni trasversali

Sezioni Trasversali - Viabilità Complementare - Tronco 66

Codice Unico Progetto (CUP) : F91B09000070001						
Codice Elaborato:						
PA12_09 - E	0	0	0	GE 2 1 2	PV 0 6	Z W 9 0 5 6 B
F						Scala: 1:200
E						
D						
C						
B	Ottobre 2011	Rif. Istruttoria prot. CDG-0141142-P del 19/10/11	S.TERRENO	R.CAPOCCHI	M. LITI	P. PAGLINI
A	Aprile 2011	EMISSIONE	S.TERRENO	A.TURSO	M. LITI	P. PAGLINI
REV.	DATA	DESCRIZIONE	REDATTO	VERIFICATO	APPROVATO	AUTORIZZATO
Responsabile del procedimento: Ing. MAURIZIO GRAMINI						

Il Progettista: 	Il Consulente Specialista: 	Il Geologo: 	Il Coordinatore per la sicurezza in fase di progetto: 	Il Direttore dei lavori:
---------------------	--------------------------------	-----------------	---	------------------------------

SCAVI E BONIFICHE	
STERRO	5.37 mq
BONIFICA	7.63 mq
FOSSO (SEZ. OBBL.)	0.89 mq

RILEVATI	
TERRENO VEGETALE	1.40 mq

SOVRASTRUTTURA STRADALE	
STRATO DI USURA	0.19 mq
STRATO DI BINDER	0.25 mq
STRATO DI BASE	0.38 mq
STRATO DI FONDAZIONE	2.97 mq

MANUFATTI	
MAGRONE	0.18 mq

SEZIONE N. : 1


QT. PROGETTO : 410.967

DIST.PROG. : 0+000.000

DIST.SUCC. : 10.000

SCALA 1:200

QT.RIF. 397.000

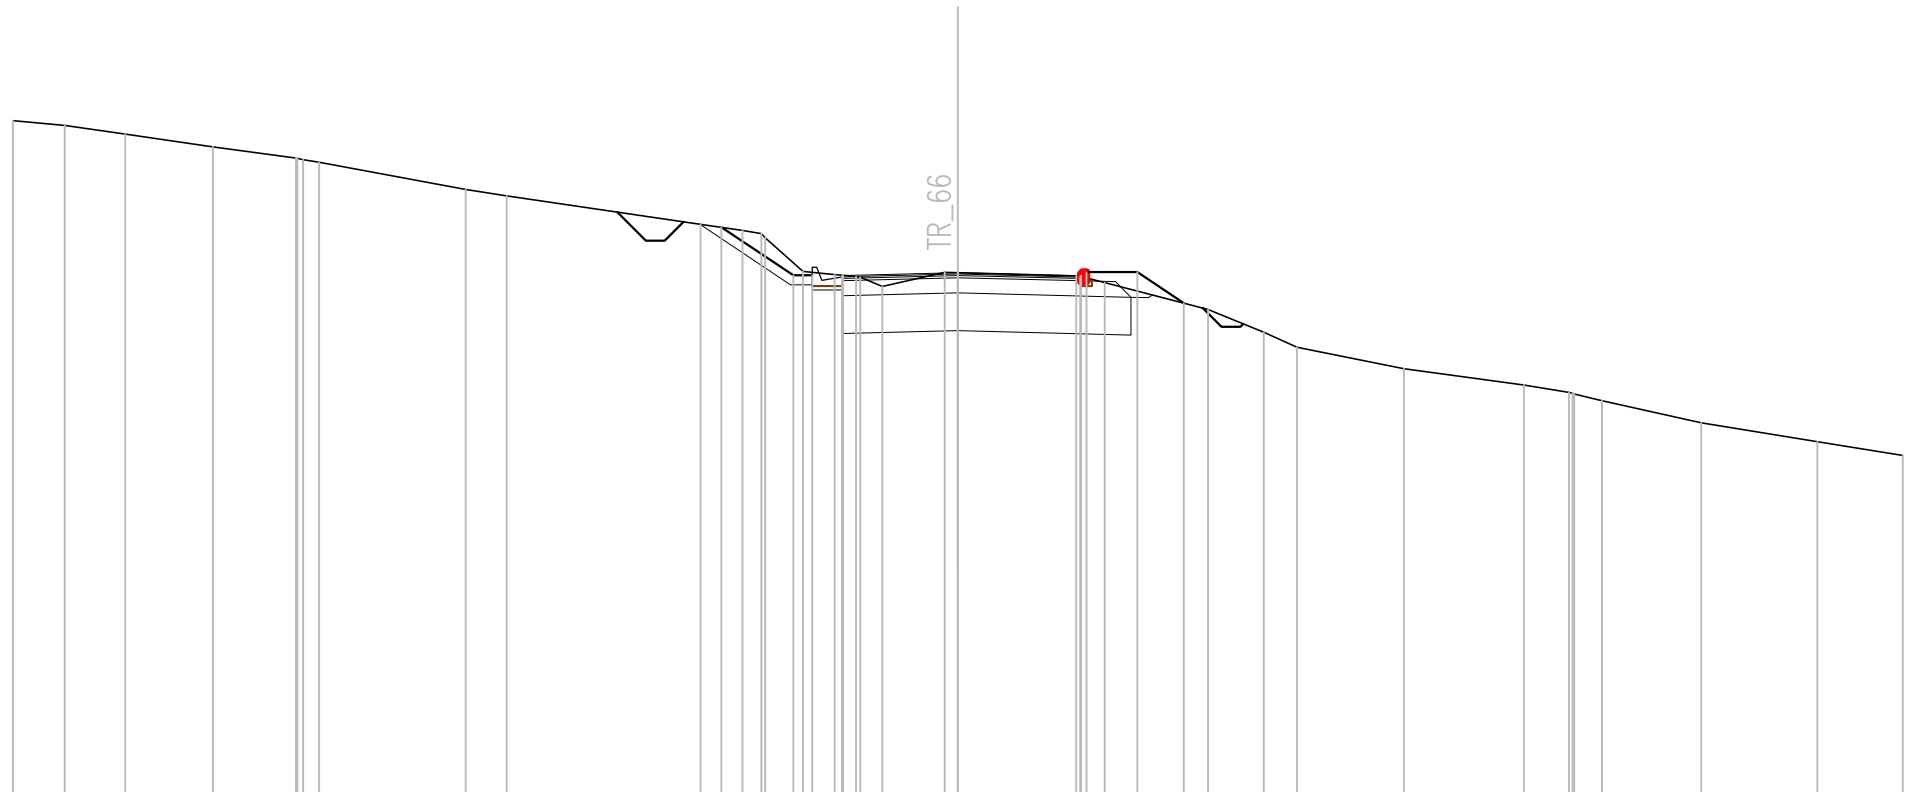

Q. PROG. STRATO SUP.																																				
Q. PROG. STR. SUP. TER. VEG.																																				
QUOTE TERRENO	414.99	414.86	414.64	414.30	414.00	413.89	413.17	413.00		412.25	412.09	412.00	411.90	411.00	410.92	410.86	410.60	410.98	410.97	410.88	410.99	410.86	410.99	410.17	410.00	409.39	409.00		408.43	408.00	407.80	407.77	407.58	407.00	406.50	406.14
DISTANZE PARZIALI STRATO SUP.																3.05	3.25																			
DISTANZE PROG STRATO SUP.										6.25	4.35	3.85							3.40	4.75	5.98															
DISTANZE TERRENO	25.00	23.63	22.03	19.71	17.51	16.90	13.02	11.94		6.81	5.70	5.20	5.09	4.10	3.26	2.69	2.00		0.34	0.00	3.13	3.89		6.62	8.09	8.98		11.80	14.97	16.17	16.31	17.04	19.66	22.74	25.00	


SCAVI E BONIFICHE	
STERRO	4.37 mq
BONIFICA	8.27 mq
FOSSO (SEZ. OBBL.)	0.94 mq
RILEVATI	
TERRENO VEGETALE	1.19 mq
SOVRASTRUTTURA STRADALE	
STRATO DI USURA	0.21 mq
STRATO DI BINDER	0.28 mq
STRATO DI BASE	0.41 mq
STRATO DI FONDAZIONE	3.23 mq
MANUFATTI	
MAGRONE	0.18 mq

SEZIONE N. : 2
 QT. PROGETTO : 411.646
 DIST.PROG. : 0+010.000
 DIST.PREC. : 10.000
 DIST.SUCC. : 10.764

SCALA 1:200

QT.RIF. 398.000

Q. PROG. STRATO SUP.								411.57	411.57	411.65	411.56	411.53																										
Q. PROG. STR. SUP. TER. VEG.													411.66	411.66	410.59																							
QUOTE TERRENO	415.17	415.00	414.72	414.34	414.25	414.00	413.74	413.00	412.56	412.45	412.41	412.20	412.00	411.85	411.57	411.80	411.78	411.43	411.67	411.66	411.52	411.21	411.16	411.11	411.05	411.00	410.26	410.00	409.80	409.00	408.85	408.51	408.33	408.13	408.00	407.02	406.99	406.61
DISTANZE PARZIALI STRATO SUP.													3.11		3.25																							
DISTANZE PROG STRATO SUP.																																						
DISTANZE TERRENO	-25.00	-23.91	-22.22	-20.02	-19.38	-17.34	-15.09	-9.23	-7.18	-6.67	-6.52	-5.60	-4.92	-4.55	-3.15	-2.50	-2.04	-1.56	-1.41	0.00	3.02	4.48	5.30	5.80	7.32	7.83	8.32	10.11	11.17		14.24	15.14	15.73	16.23	22.35	22.55	25.00	

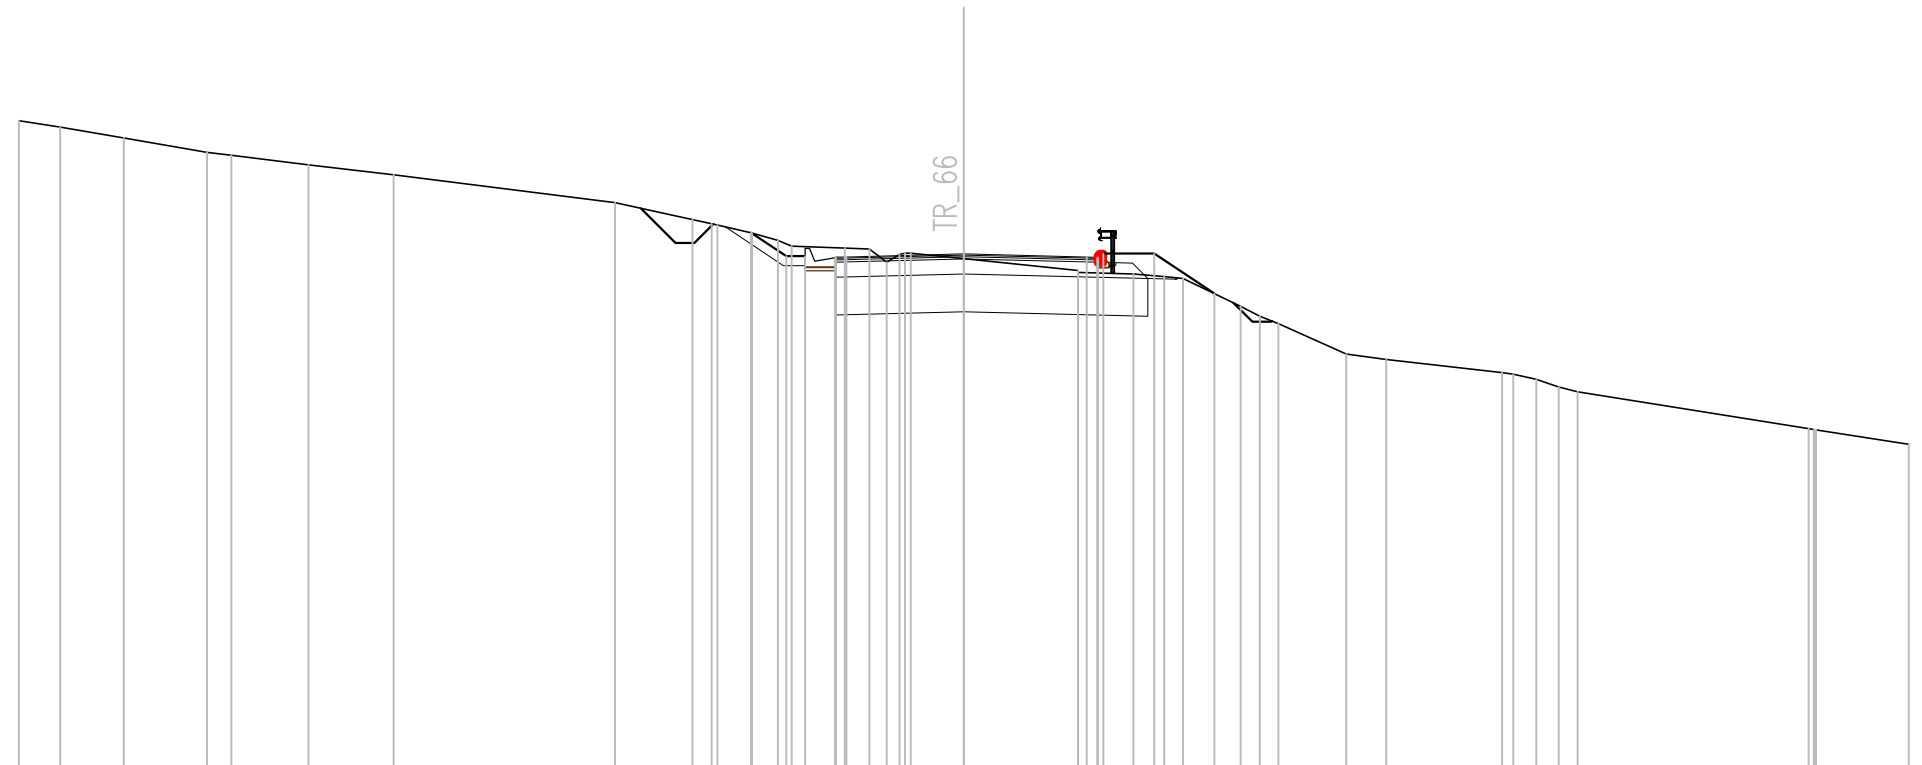


SCAVI E BONIFICHE	
STERRO	0.73 mq
BONIFICA	18.14 mq
FOSSO (SEZ. OBBL.)	1.38 mq
RILEVATI	
RILEVATO	6.17 mq
TERRENO VEGETALE	2.42 mq
SOVRASTRUTTURA STRADALE	
STRATO DI USURA	0.26 mq
STRATO DI BINDER	0.34 mq
STRATO DI BASE	0.50 mq
STRATO DI FONDAZIONE	4.22 mq
MANUFATTI	
MAGRONE	0.21 mq

SEZIONE N. : 3
 QT. PROGETTO : 412.399
 DIST.PROG. : 0+020.764
 DIST.PREC. : 10.764
 DIST.SUCC. : 5.625

SCALA 1:200

QT.RIF. 397.000

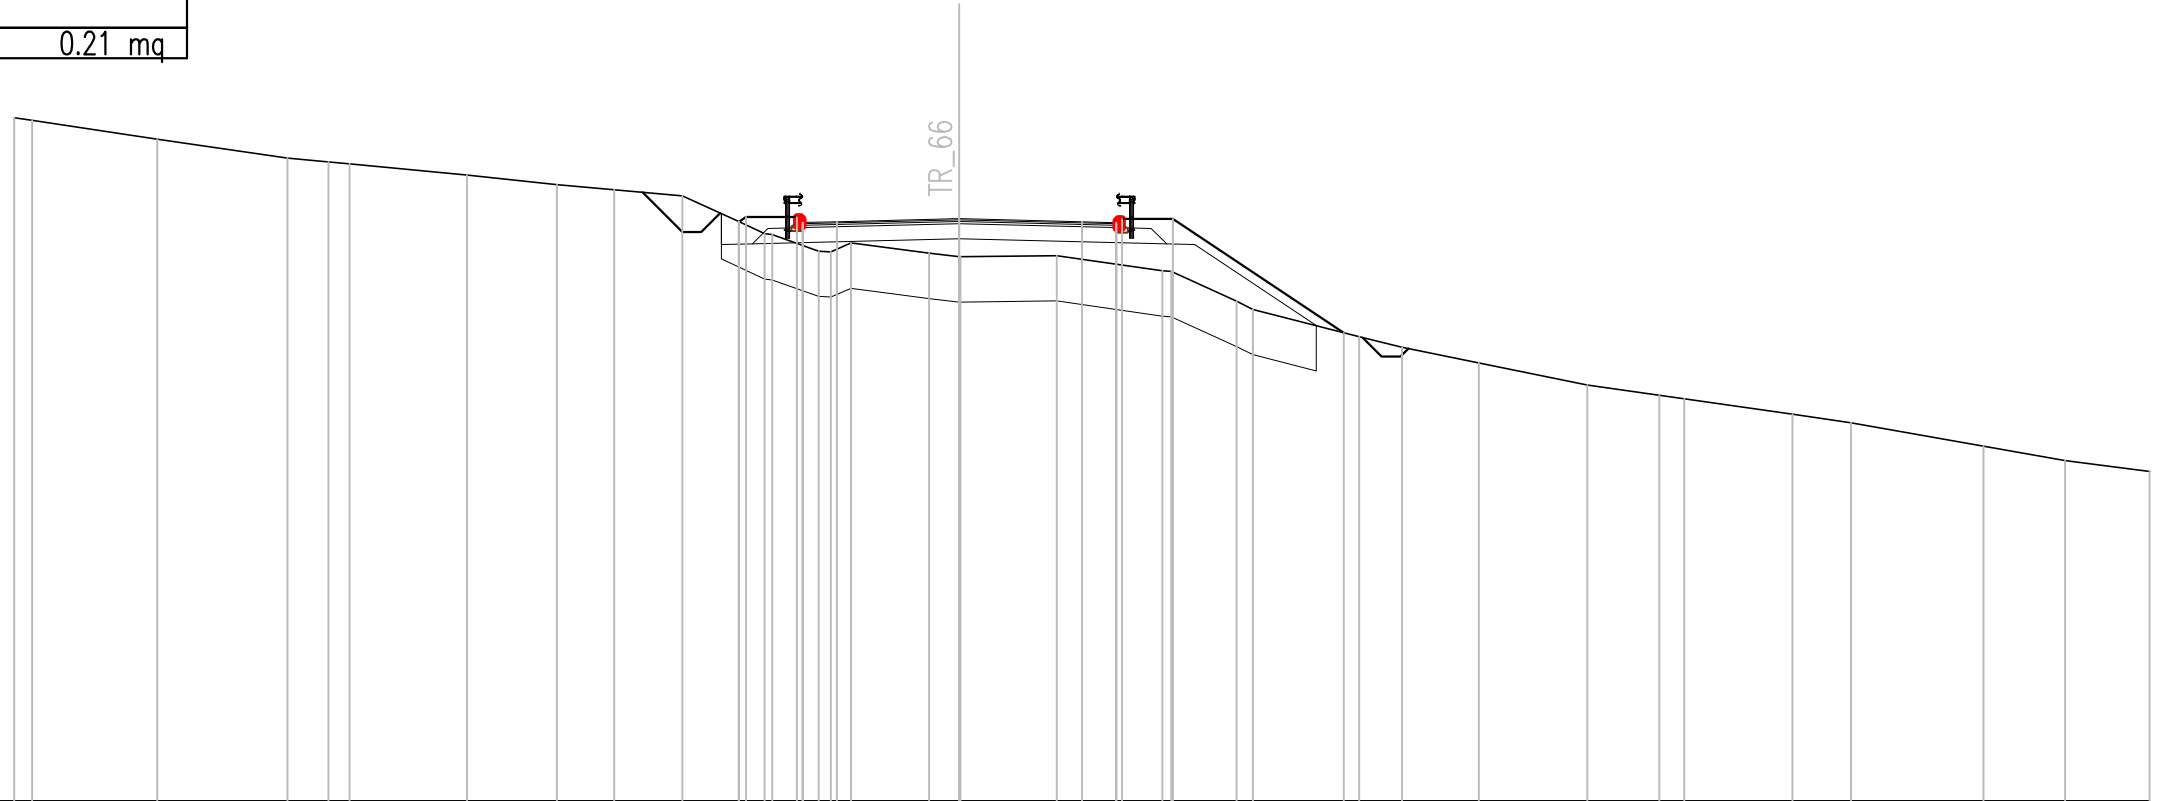

Q. PROG. STRATO SUP.																									412.27	412.32	412.40	412.32	412.30	412.27																								
Q. PROG. STR. SUP. TER. VEG.																									412.32	412.44	412.44	412.40	412.40	409.38																								
QUOTE TERRENO	415.00	414.50	414.00	413.90	413.85	413.55	413.30	413.17	413.00	412.32	412.00	411.98	411.54	411.76	411.48	411.39	411.39	411.42	411.02	411.00	410.22	410.00	409.28	409.00	408.58	408.00	407.73	407.63	407.23	407.00	406.38	406.00																						
DISTANZE PARZIALI STRATO SUP.																									0.91	3.23	3.25	0.91																										
DISTANZE PROG STRATO SUP.																									5.83	5.64	4.29	4.31	5.66	10.18																								
DISTANZE TERRENO	24.52	21.22	17.77	16.69	16.13	13.02	10.64	9.13	7.32	5.83	5.15	4.95	3.71	2.86	0.79	0.00	0.03	2.58	5.37	5.61	7.34	7.77	10.58	11.72	13.74	16.62	18.52	19.18	22.05	23.59	27.10	29.25																						

SCAVI E BONIFICHE	
STERRO	0.22 mq
BONIFICA	21.92 mq
FOSSO (SEZ. OBBL.)	1.08 mq

RILEVATI	
RILEVATO	17.83 mq
TERRENO VEGETALE	3.29 mq


SOVRASTRUTTURA STRADALE	
STRATO DI USURA	0.26 mq
STRATO DI BINDER	0.34 mq
STRATO DI BASE	0.52 mq
STRATO DI FONDAZIONE	4.30 mq

MANUFATTI	
MAGRONE	0.22 mq

SEZIONE N. : 5
 QT. PROGETTO : 413.046
 DIST.PROG. : 0+030.000
 DIST.PREC. : 3.611
 DIST.SUCC. : 5.556

SCALA 1:200

QT.RIF. 397.000

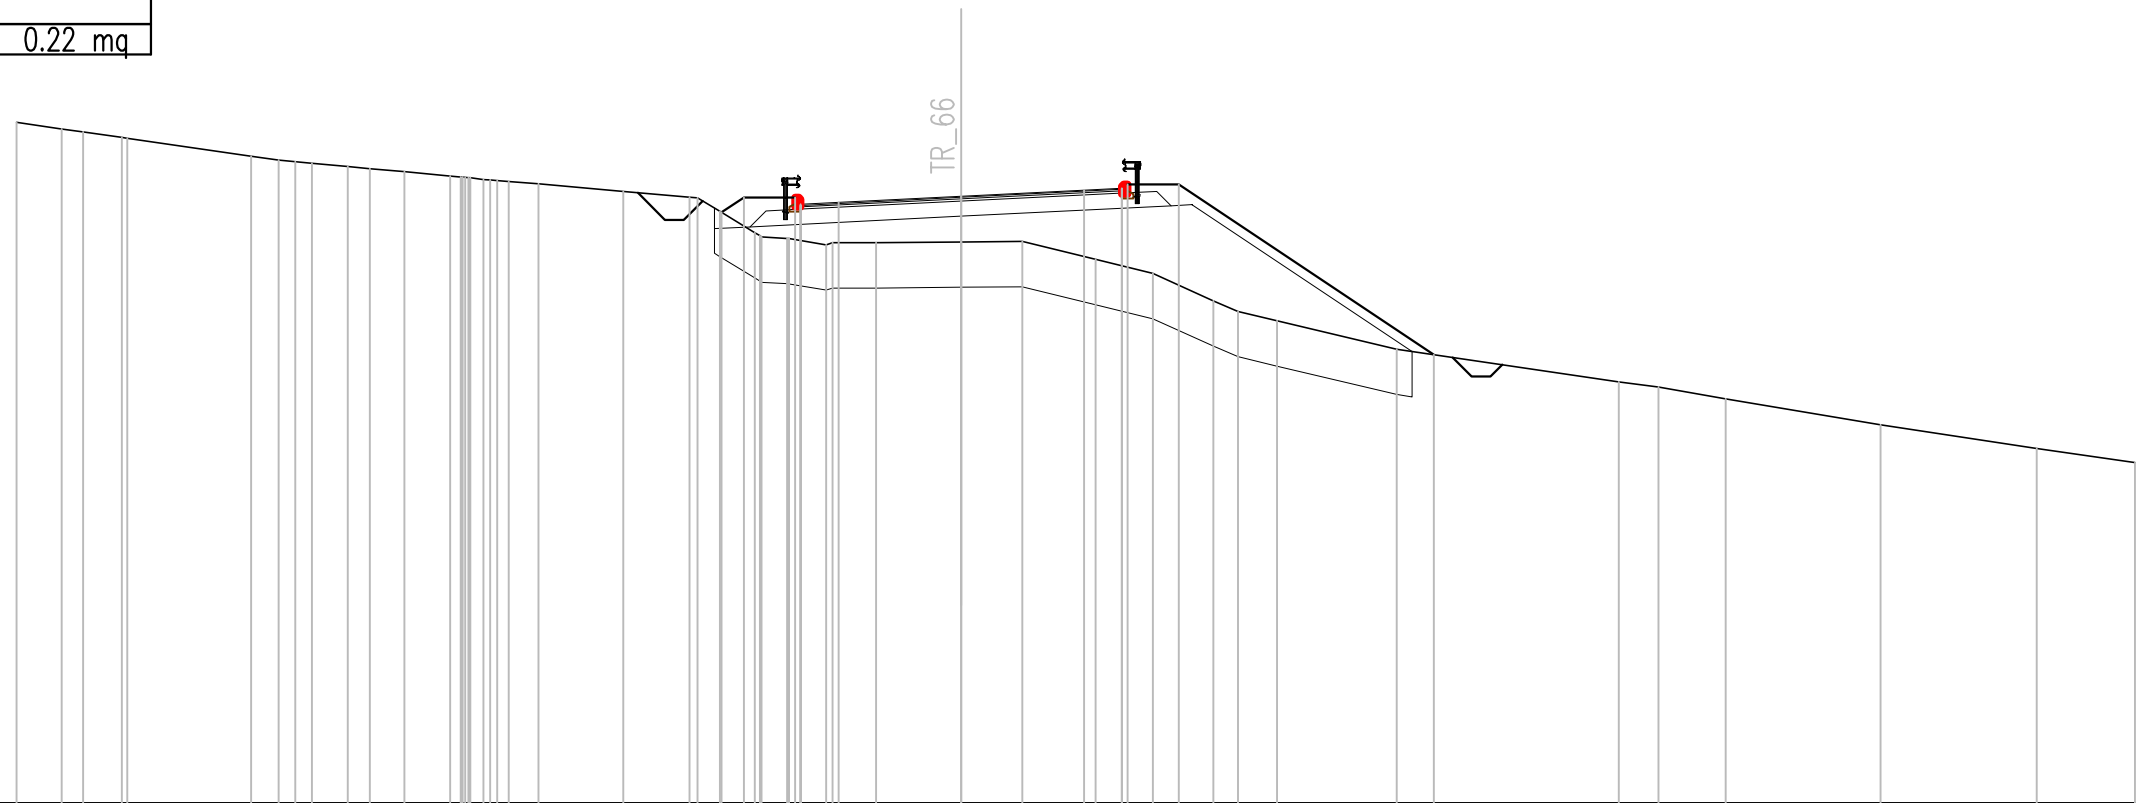

Q. PROG. STRATO SUP.	
Q. PROG. STR. SUP. TER. VEG.	
QUOTE TERRENO	415.00	414.83	414.75	414.60	414.58											414.11	414.00	413.91	413.83	413.78	413.69	413.57	413.54	413.47	413.44	413.37	413.17	413.02	412.64	412.62	412.08	411.97	411.92	411.76	411.81	411.81	411.84	411.85	411.38	411.00	411.00	410.28	410.00	409.75	409.00	408.85	408.13	408.00	407.69	407.00	406.37	406.00
DISTANZE PARZIALI STRATO SUP.	
DISTANZE PROG STRATO SUP.	
DISTANZE TERRENO	-25.00	-23.80	-23.24	-22.21	-22.07											-18.79	-18.06	-17.18	-16.23	-15.65	-14.74	-13.52	-13.04	-12.47	-11.97	-11.19	-8.94	-7.19	-6.38	-6.34	-5.47	-5.29	-4.56	-3.58	-3.41	-2.26	0.00	1.61	3.55	5.07	6.67	7.32	8.35	11.52	12.50	17.40	18.45	20.22	24.32	28.45	31.05	

SCAVI E BONIFICHE	
BONIFICA	22.15 mq
FOSSO (SEZ. OBBL.)	0.59 mq

RILEVATI	
RILEVATO	71.39 mq
TERRENO VEGETALE	8.61 mq


SOVRASTRUTTURA STRADALE	
STRATO DI USURA	0.26 mq
STRATO DI BINDER	0.34 mq
STRATO DI BASE	0.52 mq
STRATO DI FONDAZIONE	4.30 mq

MANUFATTI	
MAGRONE	0.12 mq

SEZIONE N. : 6
 QT. PROGETTO : 413.434
 DIST.PROG. : 0+035.556
 DIST.PREC. : 5.556
 DIST.SUCC. : 5.953

SCALA 1:200

QT.RIF. 397.000

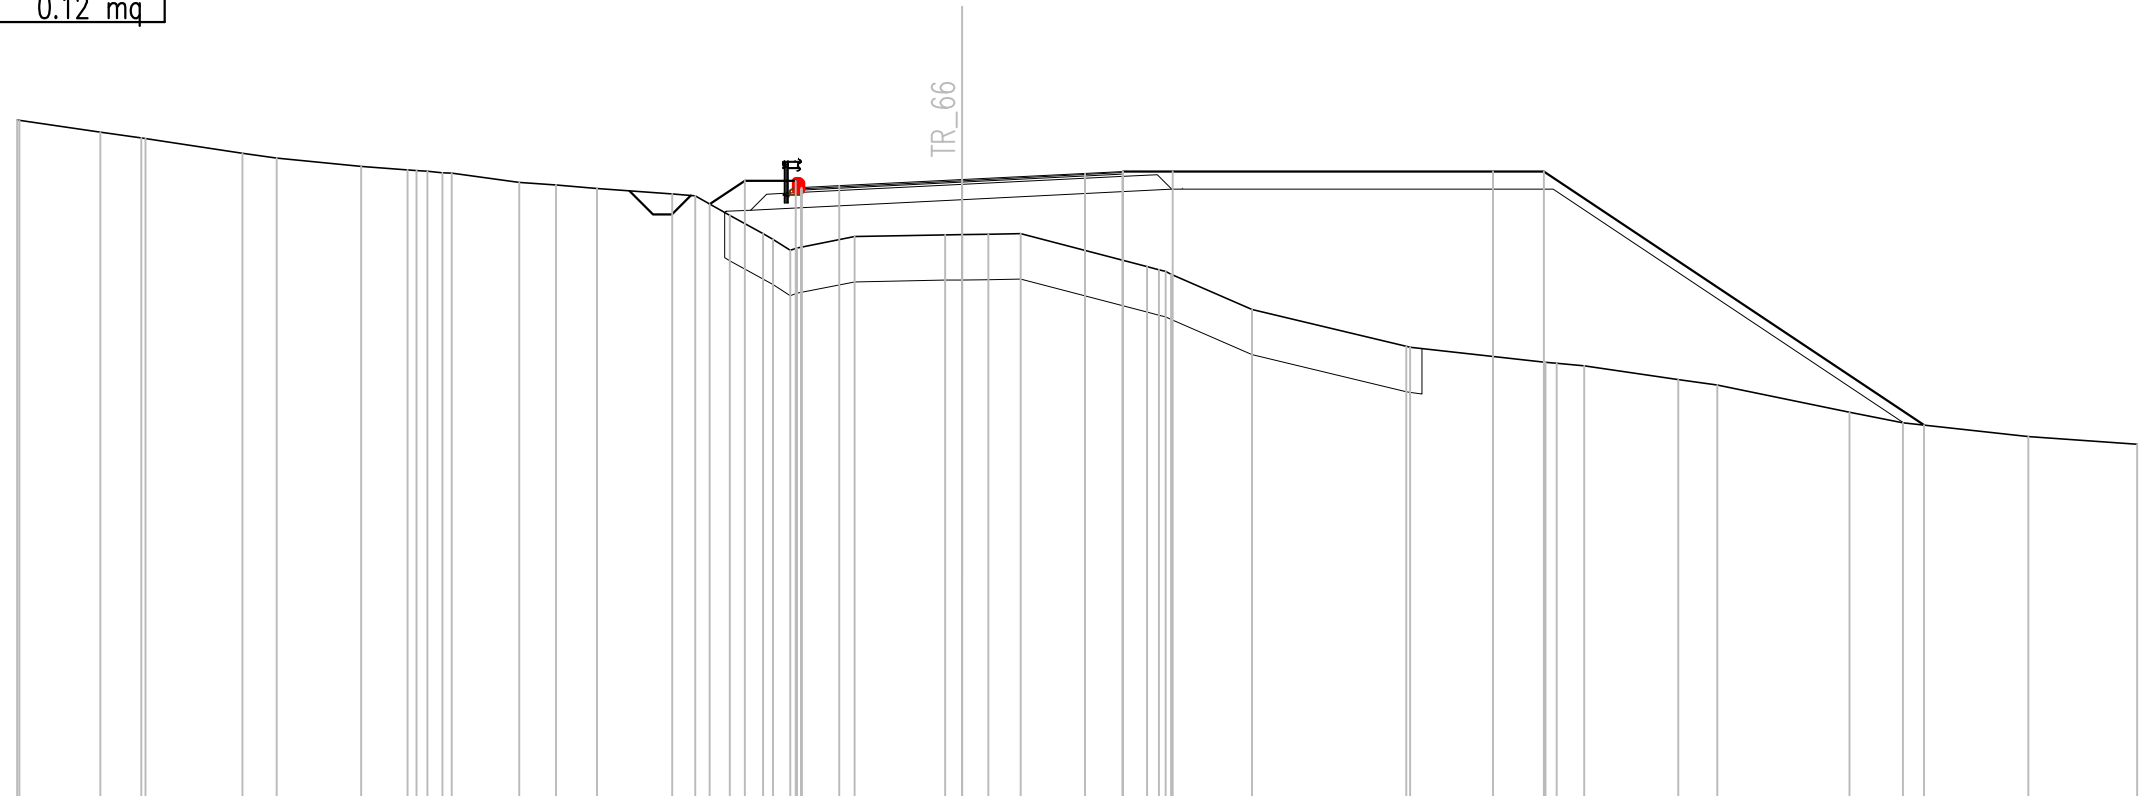

Q. PROG. STRATO SUP.																					413.19	413.22	413.27	413.43	413.60	413.65	413.62																																			
Q. PROG. STR. SUP. TER. VEG.																												413.65	413.65											413.65	413.65	406.94																				
QUOTE TERRENO	415.01	415.00	414.69	414.53	414.52	414.13	414.00	413.78	413.69	413.65	413.60	413.36	413.29	413.20	413.05	413.00	412.78	412.48	413.40	413.40	411.56	411.63	411.92	411.97	411.98	411.99	412.00	411.13	411.00	410.93	410.00	409.02	409.00	408.60	408.57	408.50	408.14	408.00	407.28	407.00	406.64	406.43																				
DISTANZE PARZIALI STRATO SUP.																					1.00	3.25	3.25	1.00																																						
DISTANZE PROG STRATO SUP.	
DISTANZE TERRENO	-25.00	-24.94	-22.80	-21.72	-21.60	-19.04	-18.14	-15.89	-14.67	-14.14	-13.50	-11.71	-10.74	-9.65	-7.67	-7.06	-6.14	-5.27	-4.55	-4.36	-2.84	-0.45	0.00	0.70	1.55	4.90	5.39	5.53	7.67	11.75	11.85	15.43	15.73	16.46	18.95	19.98	23.48	24.90	28.21	31.09																						

SCAVI E BONIFICHE	
BONIFICA	23.71 mq
FOSSO (SEZ. OBBL.)	1.04 mq

RILEVATI	
RILEVATO	29.69 mq
TERRENO VEGETALE	3.77 mq


SOVRASTRUTTURA STRADALE	
STRATO DI USURA	0.26 mq
STRATO DI BINDER	0.34 mq
STRATO DI BASE	0.52 mq
STRATO DI FONDAZIONE	4.30 mq

MANUFATTI	
MAGRONE	0.22 mq

SEZIONE N. : 9
 QT. PROGETTO : 414.446
 DIST.PROG. : 0+050.000
 DIST.PREC. : 2.866
 DIST.SUCC. : 10.000

SCALA 1:200

QT.RIF. 398.000

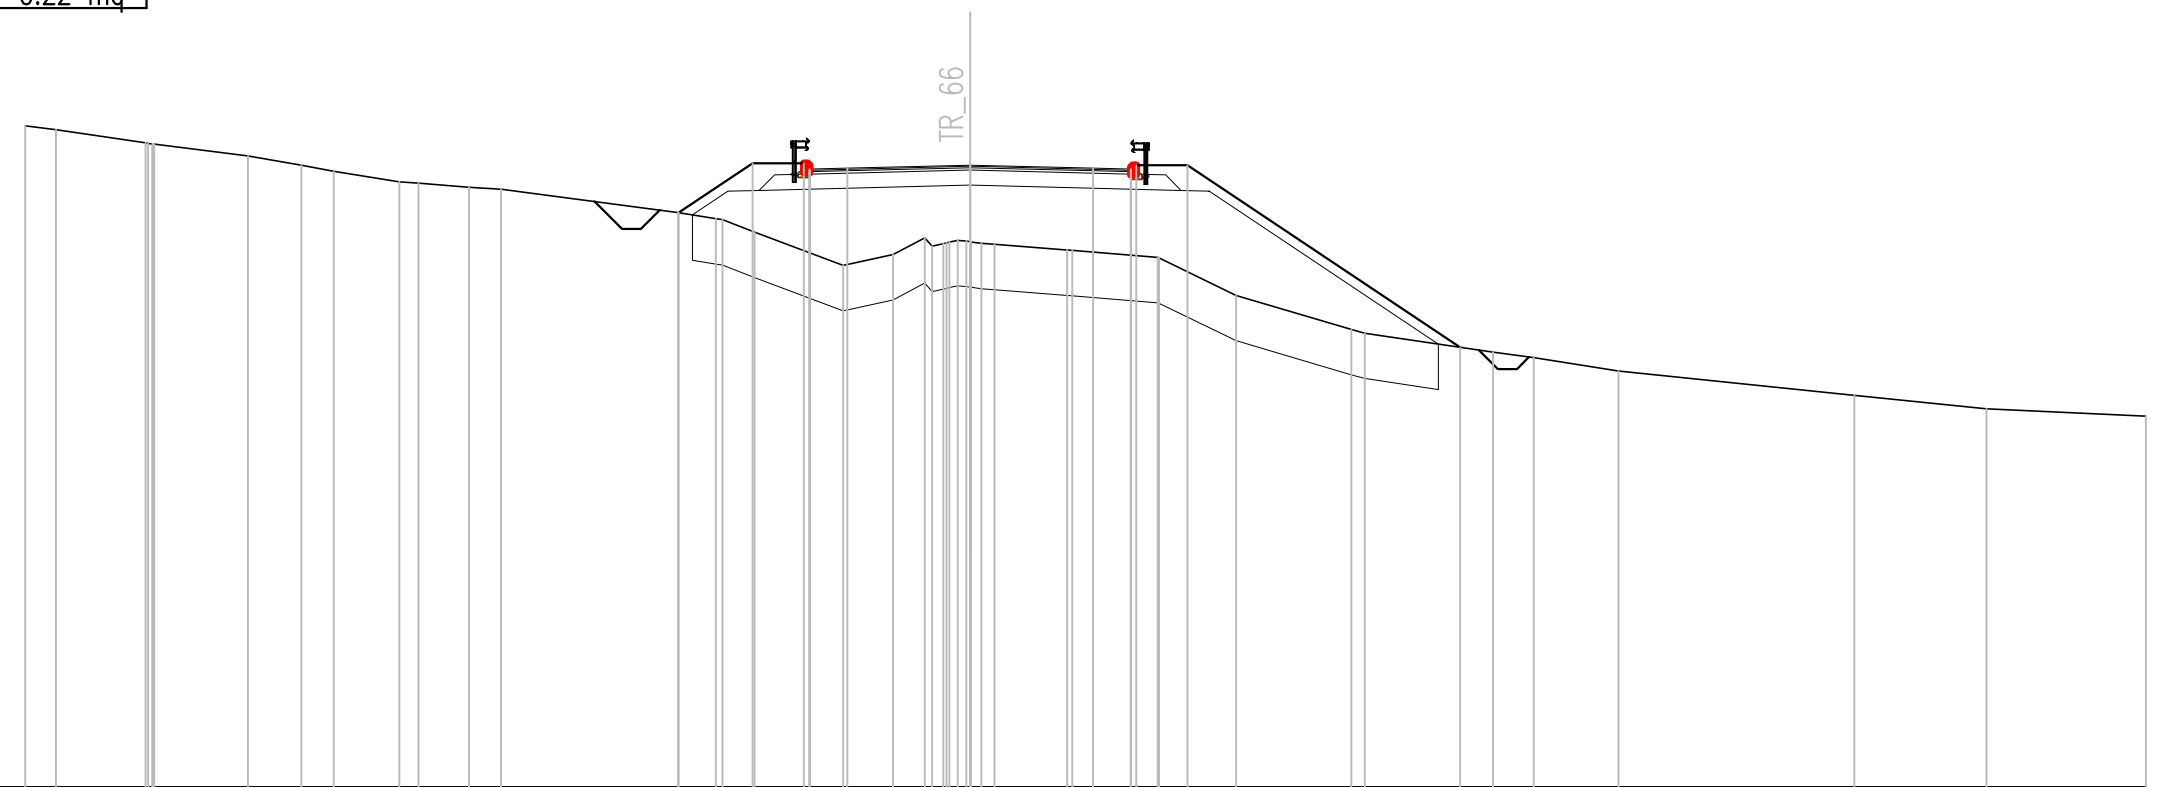


Q. PROG. STRATO SUP.																																					
Q. PROG. STR. SUP. TER. VEG.																																					
QUOTE TERRENO	415.49	415.38	415.03	415.00	414.69	414.44	414.28	414.00	413.97	413.86	413.81	413.19	413.03	413.00	412.67	414.49	414.49	414.31	414.34	414.36	414.45	414.36	414.34	414.31	412.20	412.19	412.00	412.00	411.00	410.10	410.00	409.50	409.35	409.00	408.36	408.00	407.80
DISTANZE PARZIALI STRATO SUP.																	1.00	3.25	3.25	1.00																	
DISTANZE PROG STRATO SUP.													-7.71	-5.75	-4.40											-4.40	-5.75										
DISTANZE TERRENO	-25.00	-24.18	-21.82	-21.58	-19.11	-17.69	-16.83	-15.10	-14.59	-13.25	-12.40	-7.72	-6.72	-6.55	-5.71	-3.36	-2.03	-1.20	-0.71	-0.10	0.64	2.57	2.70	4.96	4.99	7.04	10.09	10.44	13.84	14.91	17.16	23.39	26.89	31.11			

SEZIONE N. : 10
 QT. PROGETTO : 414.917
 DIST.PROG. : 0+060.000
 DIST.PREC. : 10.000
 DIST.SUCC. : 4.030

SCALA 1:200

QT.RIF. 399.000

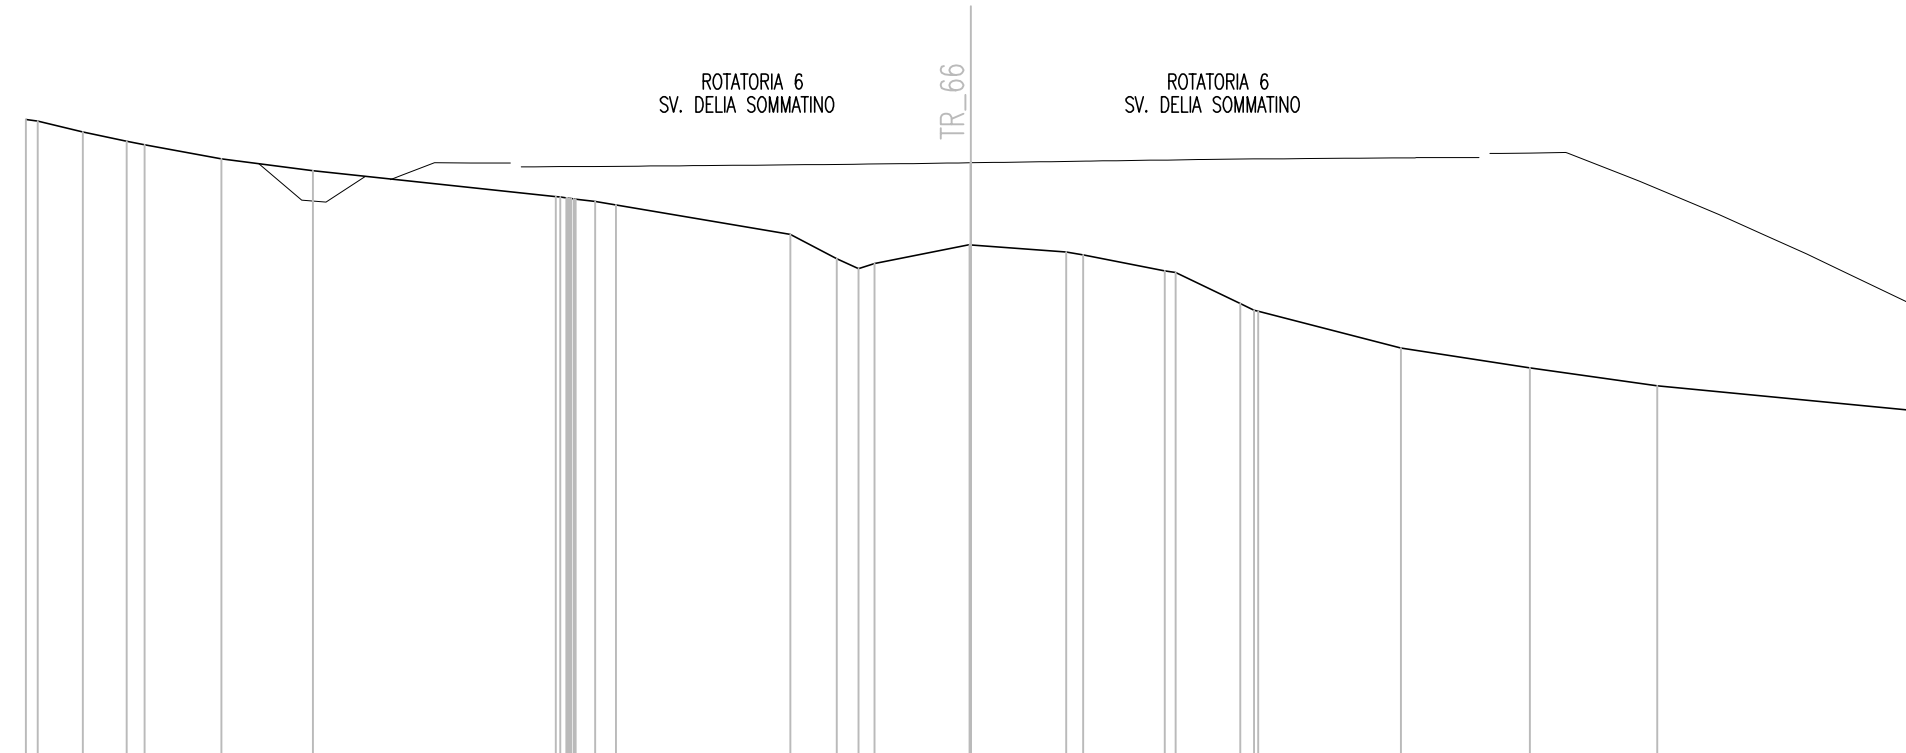


Q. PROG. STRATO SUP.																414.92	414.92										
Q. PROG. STR. SUP. TER. VEG.																											
QUOTE TERRENO	416.04	416.00	415.72	415.47	415.38	415.00	414.69	414.00	413.94	413.87	413.79	413.00	412.36	412.10	412.24	412.73	412.73	412.54	412.46	412.04	412.00	411.17	410.97	410.00	409.47	409.00	408.34
DISTANZE PARZIALI STRATO SUP.																											
DISTANZE PROG STRATO SUP.																											
DISTANZE TERRENO	-25.00	-24.69	-23.49	-22.33	-21.86	-19.83	-17.40	-10.98	-10.51	-9.94	-9.39	-4.78	-3.55	-2.98	-2.55	-0.04	0.00	2.52	2.96	5.12	5.41	7.12	7.66	11.37	14.79	18.15	25.00

SEZIONE N. : 11
 QT. PROGETTO : 415.003
 DIST.PROG. : 0+064.030
 DIST.PREC. : 4.030

SCALA 1:200

QT.RIF. 399.000

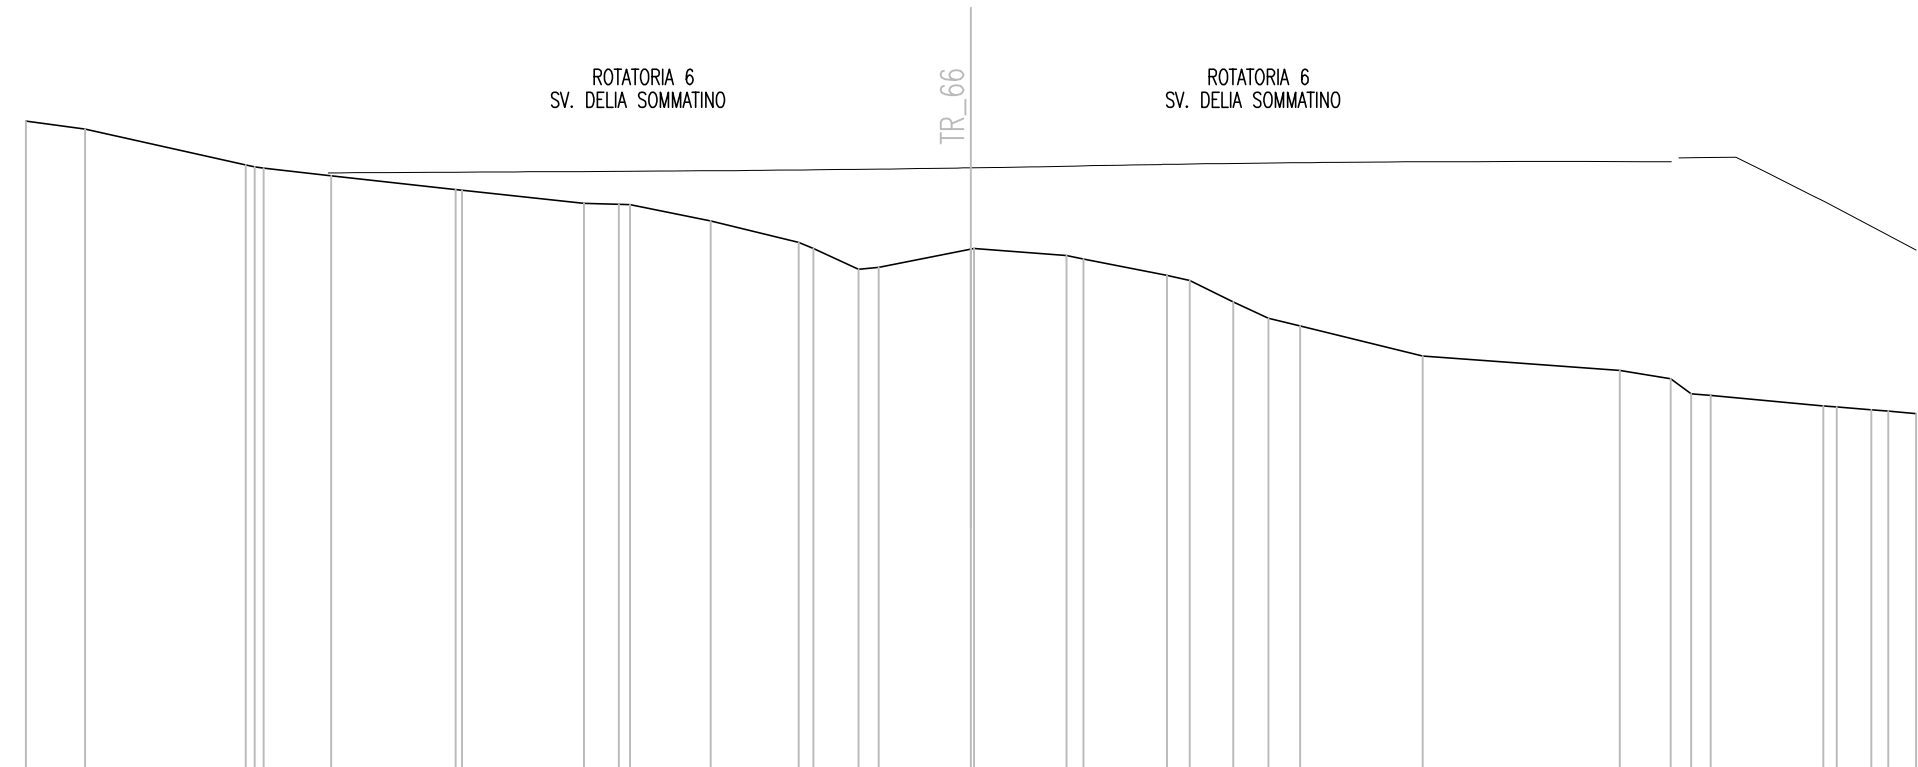

Q. PROG. STRATO SUP.																			
Q. PROG. STR. SUP. TER. VEG.																			
QUOTE TERRENO	416.21	416.00	415.05 414.97	414.77	414.40 414.39	414.04	414.01 414.00	413.57	413.00 412.84	412.29 412.35	412.83 412.84	412.66 412.56	412.13 412.00	411.43	411.00 410.79	410.00	409.62	409.40 409.00 408.95	408.68 408.65 408.54 408.47
DISTANZE PARZIALI STRATO SUP.																			
DISTANZE PROG STRATO SUP.																			
DISTANZE TERRENO	-25.00	-23.43	-19.19 -18.71	-16.93	-13.63 -13.47	-10.24	-9.32 -9.02	-6.88	-4.56 -4.17	-2.97 -2.44	0.00 0.08	-2.53 -2.97	-5.18 -5.78	-6.94	-7.87 -8.71	-11.95	-17.16	-18.51 -19.05 -19.57	-22.55 -22.91 -23.82 -24.27 -25.00