

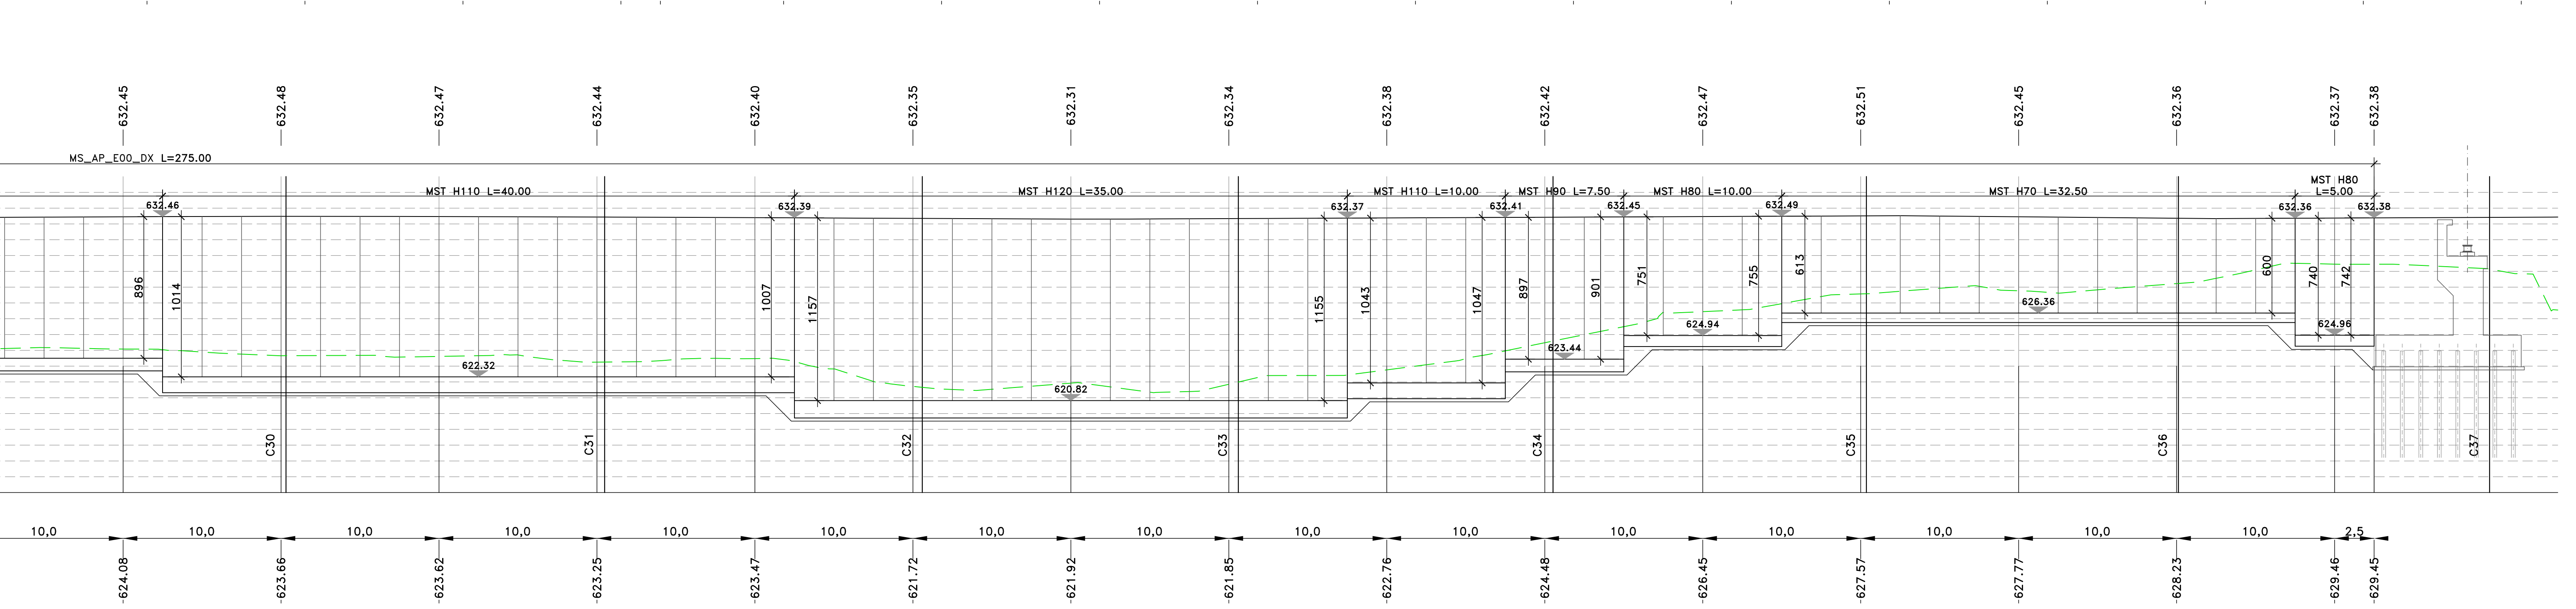


PROFILO LONGITUDINALE

Profilo MS_AP_E00_DX
 Km 0+045.00 - 0+378.00
 Scala : 200:200
 Q.Rif. : 615.00

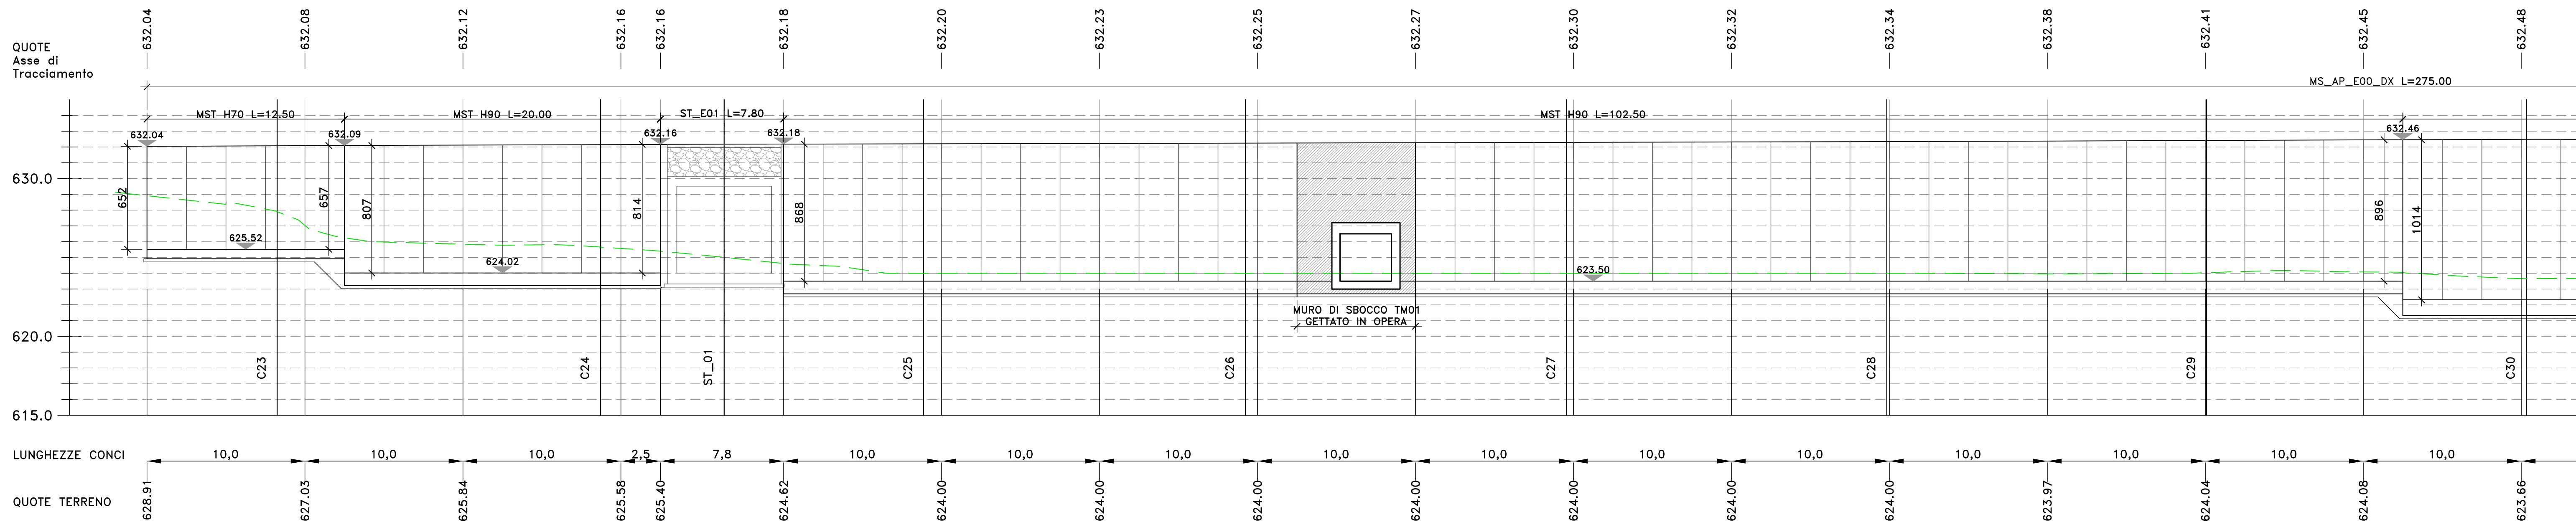


N.B.: PER I MURI DI IMBOCCO, SBOCO E ATTRAVERSAMENTO DEI TOMBINI, FARE RIFERIMENTO AGLI ELABORATI SPECIFICI

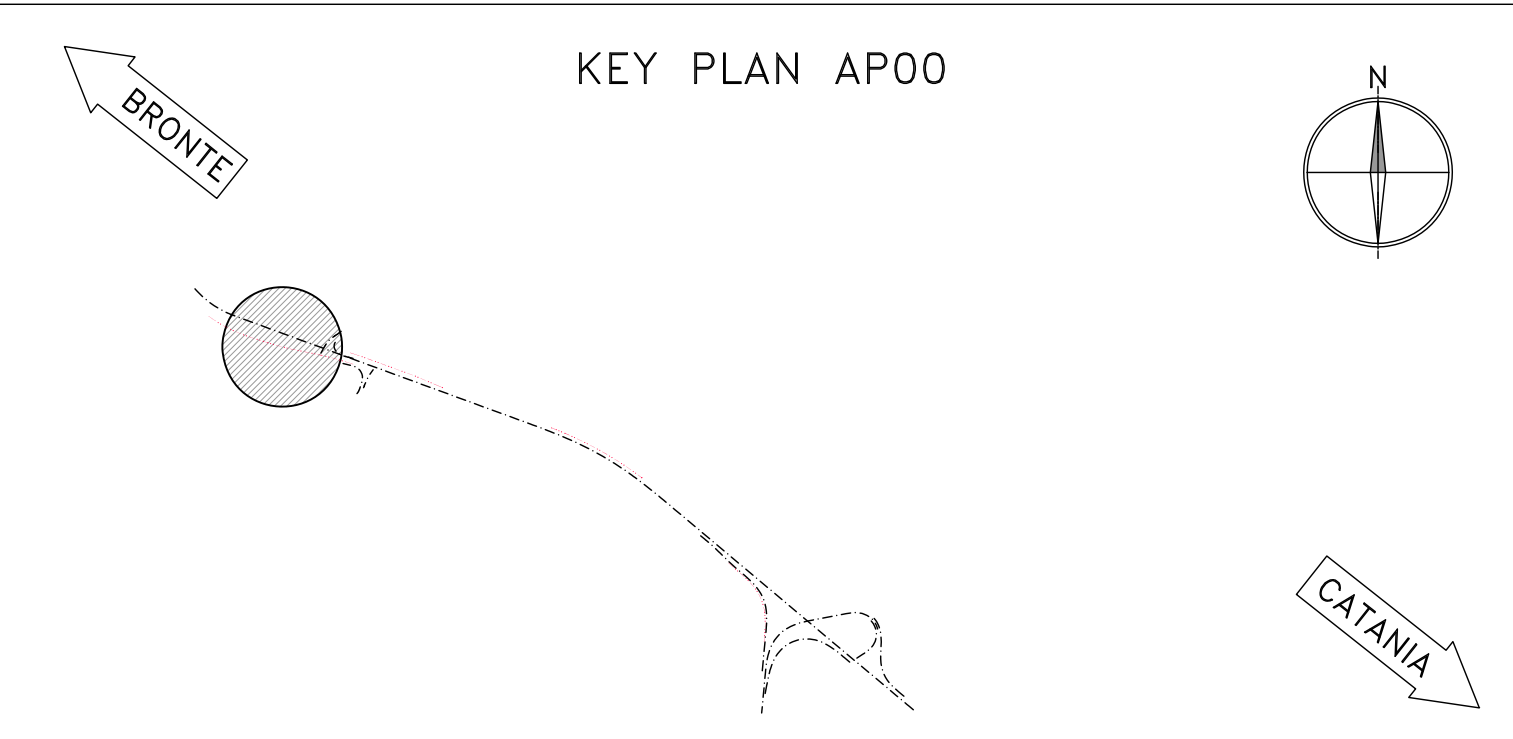

SEZIONE TRASVERSALE

Sez. C28
 Progr.: 0+160.00
 Scala : 1:200
 Q.Rif. : 620.00

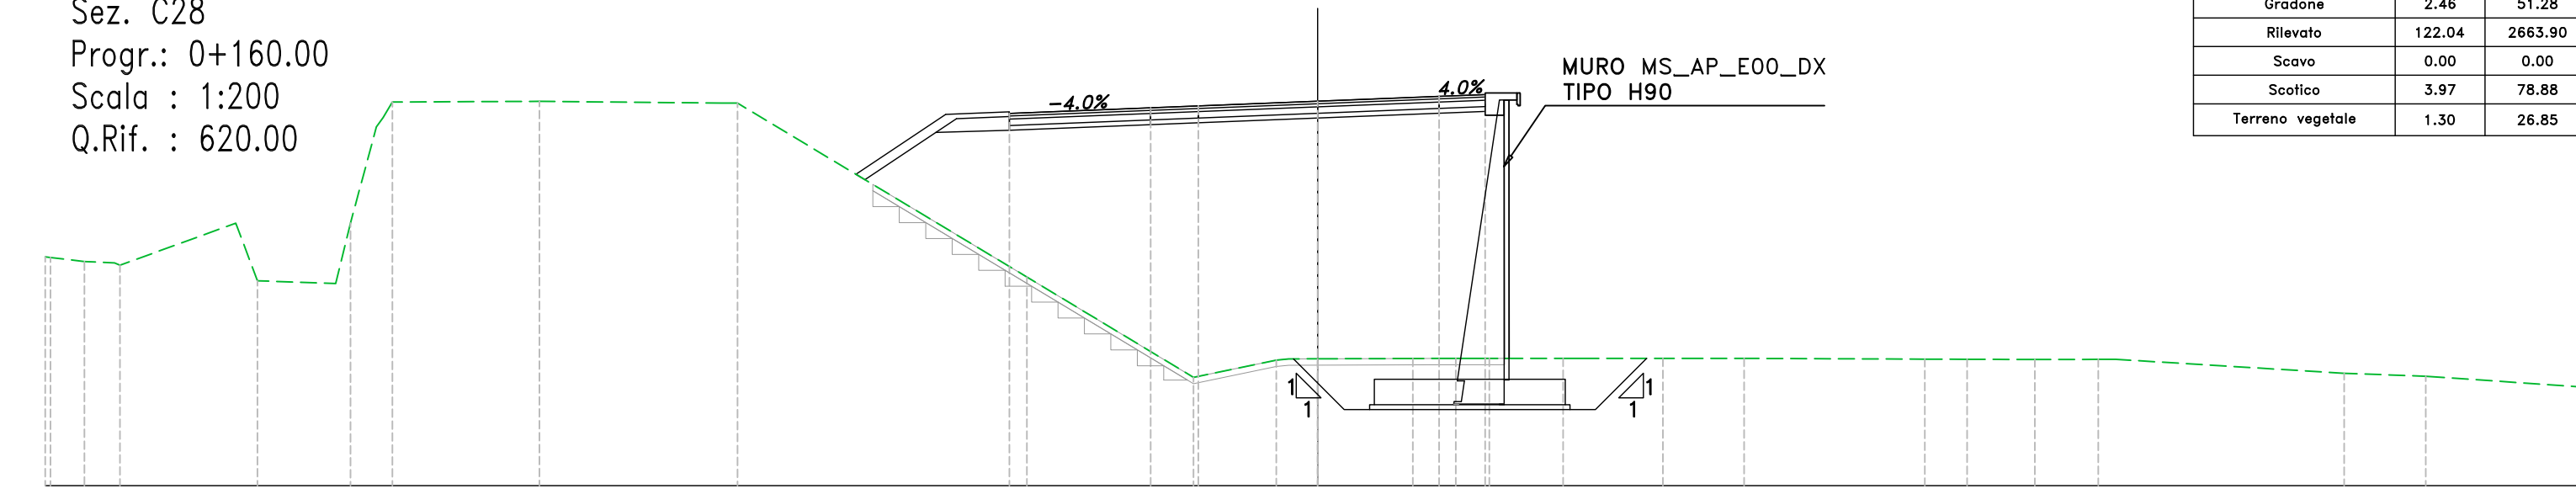

Materiali - Progr.0+160.00

Materiali	Area (m ²)	Vol. (m ³)
Gradone	2.46	51.28
Rivestito	122.04	2443.90
Suolo	0.00	0.00
Scalfico	3.97	78.88
Terrano vegetale	1.30	26.85

sanas
GRUPPO FS ITALIANE
Direzione Progettazione e Realizzazione Lavori

S.S. 284 "Occidentale Etna"
 Ammodernamento del Tratto Adrano - Catania
 1° lotto Adrano - Paternò

PROGETTO DEFINITIVO cod. PA712

PROGETTAZIONE: **ATI VIA - SERING - VDP - BRENG**

PROGETTISTA E RESPONSABILE DELL'INTEGRAZIONE DELLE PRESTAZIONI SPECIALISTICHE:
 Dott. Ing. Giovanni Piazza (Ord. Ing. Prov. Roma 27296)

GRUPPO DI PROGETTAZIONE SPECIALISTICA:
VIA INGEGNERIA
 Dott. Ing. Enrico Curcuruto (Ord. Geo. Regione Sicilia 966)
 Dott. Ing. Sergio Di Maio (Ord. Ing. Prov. Palermo 2872)

RESPONSABILI D'AREA:
 Responsabile Tracciato stradale: Dott. Ing. Massimo Capasso (Ord. Ing. Prov. Roma 26317)
 Responsabile Strutture: Dott. Ing. Giovanni Piazza (Ord. Ing. Prov. Roma 27296)
 Responsabile Idraulica, Geotecnica e Impianti: Dott. Ing. Sergio Di Maio (Ord. Ing. Prov. Palermo 2872)
 Responsabile Ambiente: Dott. Ing. Francesco Ventura (Ord. Ing. Prov. Roma 14660)

COORDINATORE SICUREZZA IN FASE DI PROGETTAZIONE:
 Dott. Ing. Francesco Ventura (Ord. Ing. Prov. Roma 14660)

RESPONSABILE SIA:
 Dott. Ing. Francesco Ventura (Ord. Ing. Prov. Roma 14660)

VISTO: IL RESPONSABILE DEL PROCEDIMENTO:
 Dott. Ing. Marianna Cassola

SERING INGEGNERIA **vdp** **BRENG BRIDGE ENGINEERING**

OPERE D'ARTE MINORI
OPERE DI SOSTEGNO
MS_AP_E00_dx
Profilo longitudinale e sezioni

CODICE PROGETTO	NOME FILE	REVISIONE	SCALA:
PROGETTO: DPPA0712 D 20	PA712_P000S01GETDI02_A		
ELABORAZIONE: P000S01GETDI02		A	1:200
D			
C			
B			
A	EMISSIONE	NOV 2020	G. BENVENUTO L. FREZZA G. PIAZZA
REV.	DESCRIZIONE	DATA	REDATTO VERIFICATO APPROVATO