


 CORPO STRADALE ESISTENTE

LE SEZIONI TIPO E DI CARPENTERIA SONO ILLUSTRATE NEGLI SPECIFICI ELABORATI "COMUNI"

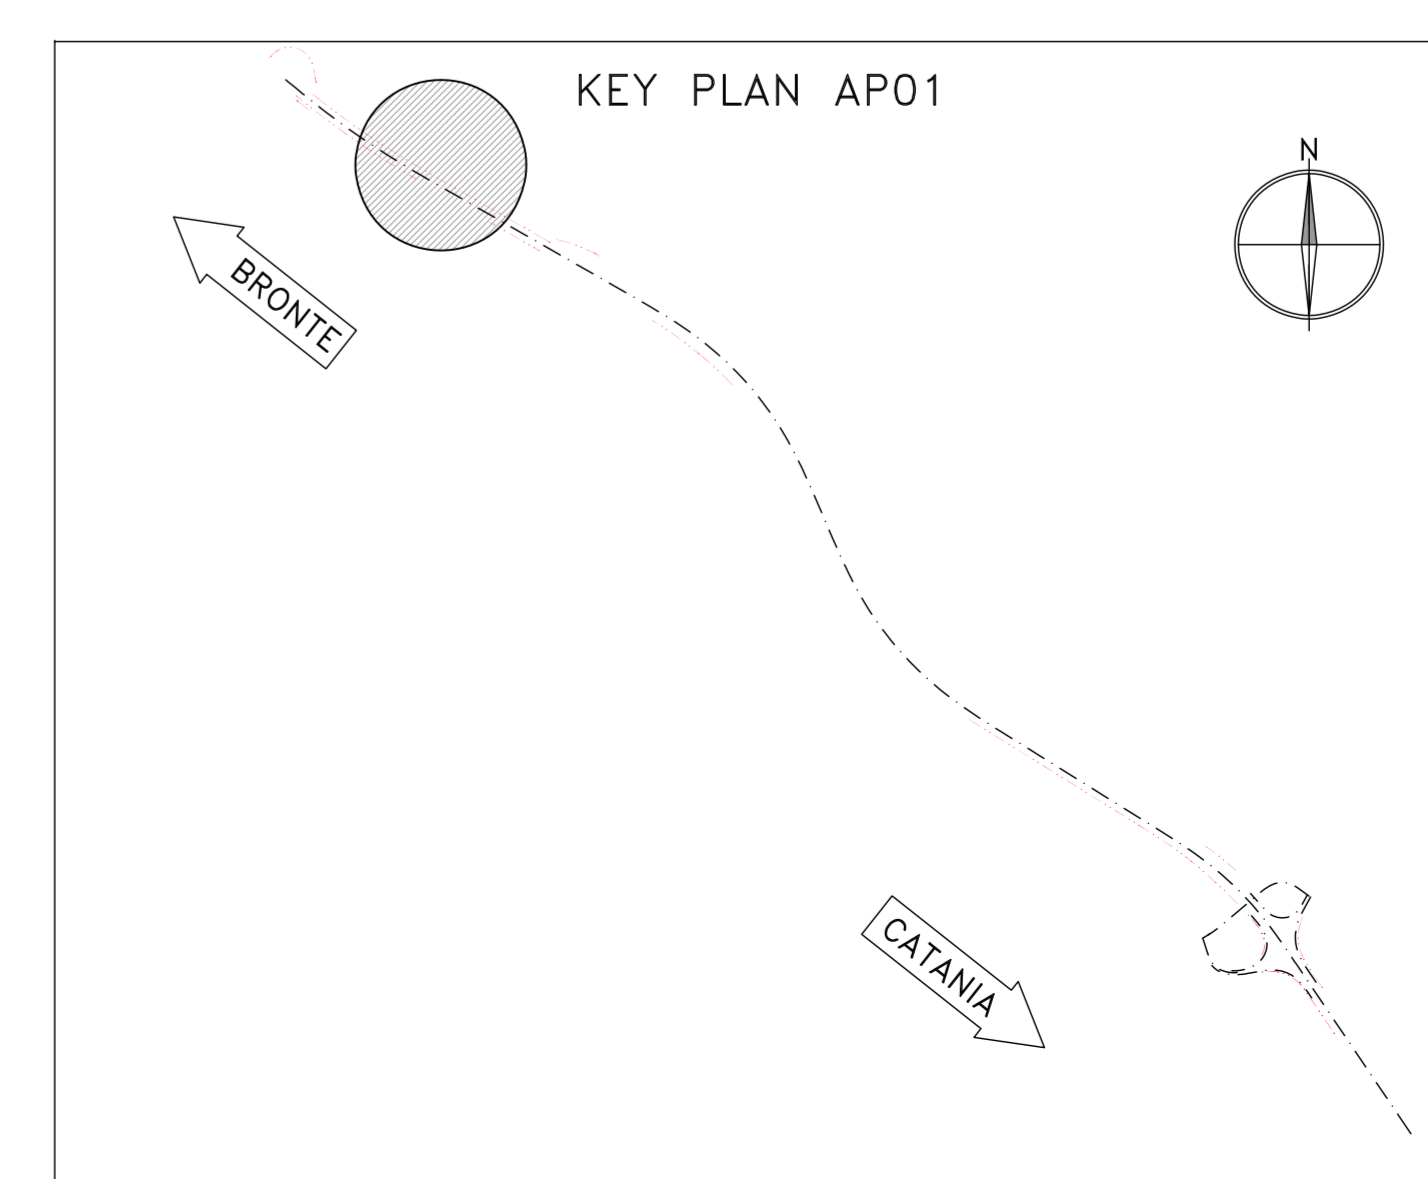

Sanas
GRUPPO FS ITALIANE
Direzione Progettazione e Realizzazione Lavori

S.S. 284 "Occidentale Etna"
Ammodernamento del Tratto Adrano - Catania
1° lotto Adrano - Paternò

PROGETTO DEFINITIVO COD. PAT12

PROGETTAZIONE: **ATI VIA - SERING - VDP - BRENG**

PROGETTISTA E RESPONSABILE DELL'INTEGRAZIONE DELLE PRESTAZIONI SPECIALISTICHE:
Ing. Giovanni Russo (Dir. Ing. Roma 2/298)

RESPONSABILI D'OPERA:
Responsabile Tracce stradali: Dott. Ing. Massimo Capasso (Dir. Ing. Roma 2/298)
Responsabile Stradale: Dott. Ing. Giovanni Russo (Dir. Ing. Roma 2/298)
Responsabile Impianto, Servitico e impianti: Dott. Ing. Sergio Di Masi (Dir. Ing. Roma 2/298)
Responsabile Impianto, Servitico e impianti: Dott. Ing. Francesco Venturoli (Dir. Ing. Roma 2/298)

GEOLOGO:
Dott. Gen. Enrico Corrado (Dir. Gen. Roma 2/298)

COORDINATORE SICUREZZA IN FASE DI PROGETTAZIONE:
Dott. Ing. Sergio Di Masi (Dir. Ing. Roma 2/298)

RESPONSABILE SIA:
Dott. Ing. Francesco Venturoli (Dir. Ing. Roma 2/298)

VISTO: IL RESPONSABILE DEL PROCEDIMENTO:
Dott. Ing. Massimo Capasso

GRUPPO DI PROGETTAZIONE INGEGNERIA
VIA
INGEGNERIA

SERING **vdp** **BRENG**

OPERE D'ARTE MINORI
OPERE DI SOSTEGNO
MS_AP_E18_sx
Pianta scavi e pianta fondazioni

CODICE PROGETTO	PROGETTO	NUM. FILE	REVISIONE	SCALA:
DPPA0712	D 20	PAT12_P000505GETD101_A	A	1:200
LAB.	ELAB.	P000505GETD101		
D				
C				
B				
A	EMISSIONE	NOV 2020	G. BENEVENTO	L. FREZZA
REV.	DESCRIZIONE	DATA	REDATTO	VERIFICATO APPROVATO