

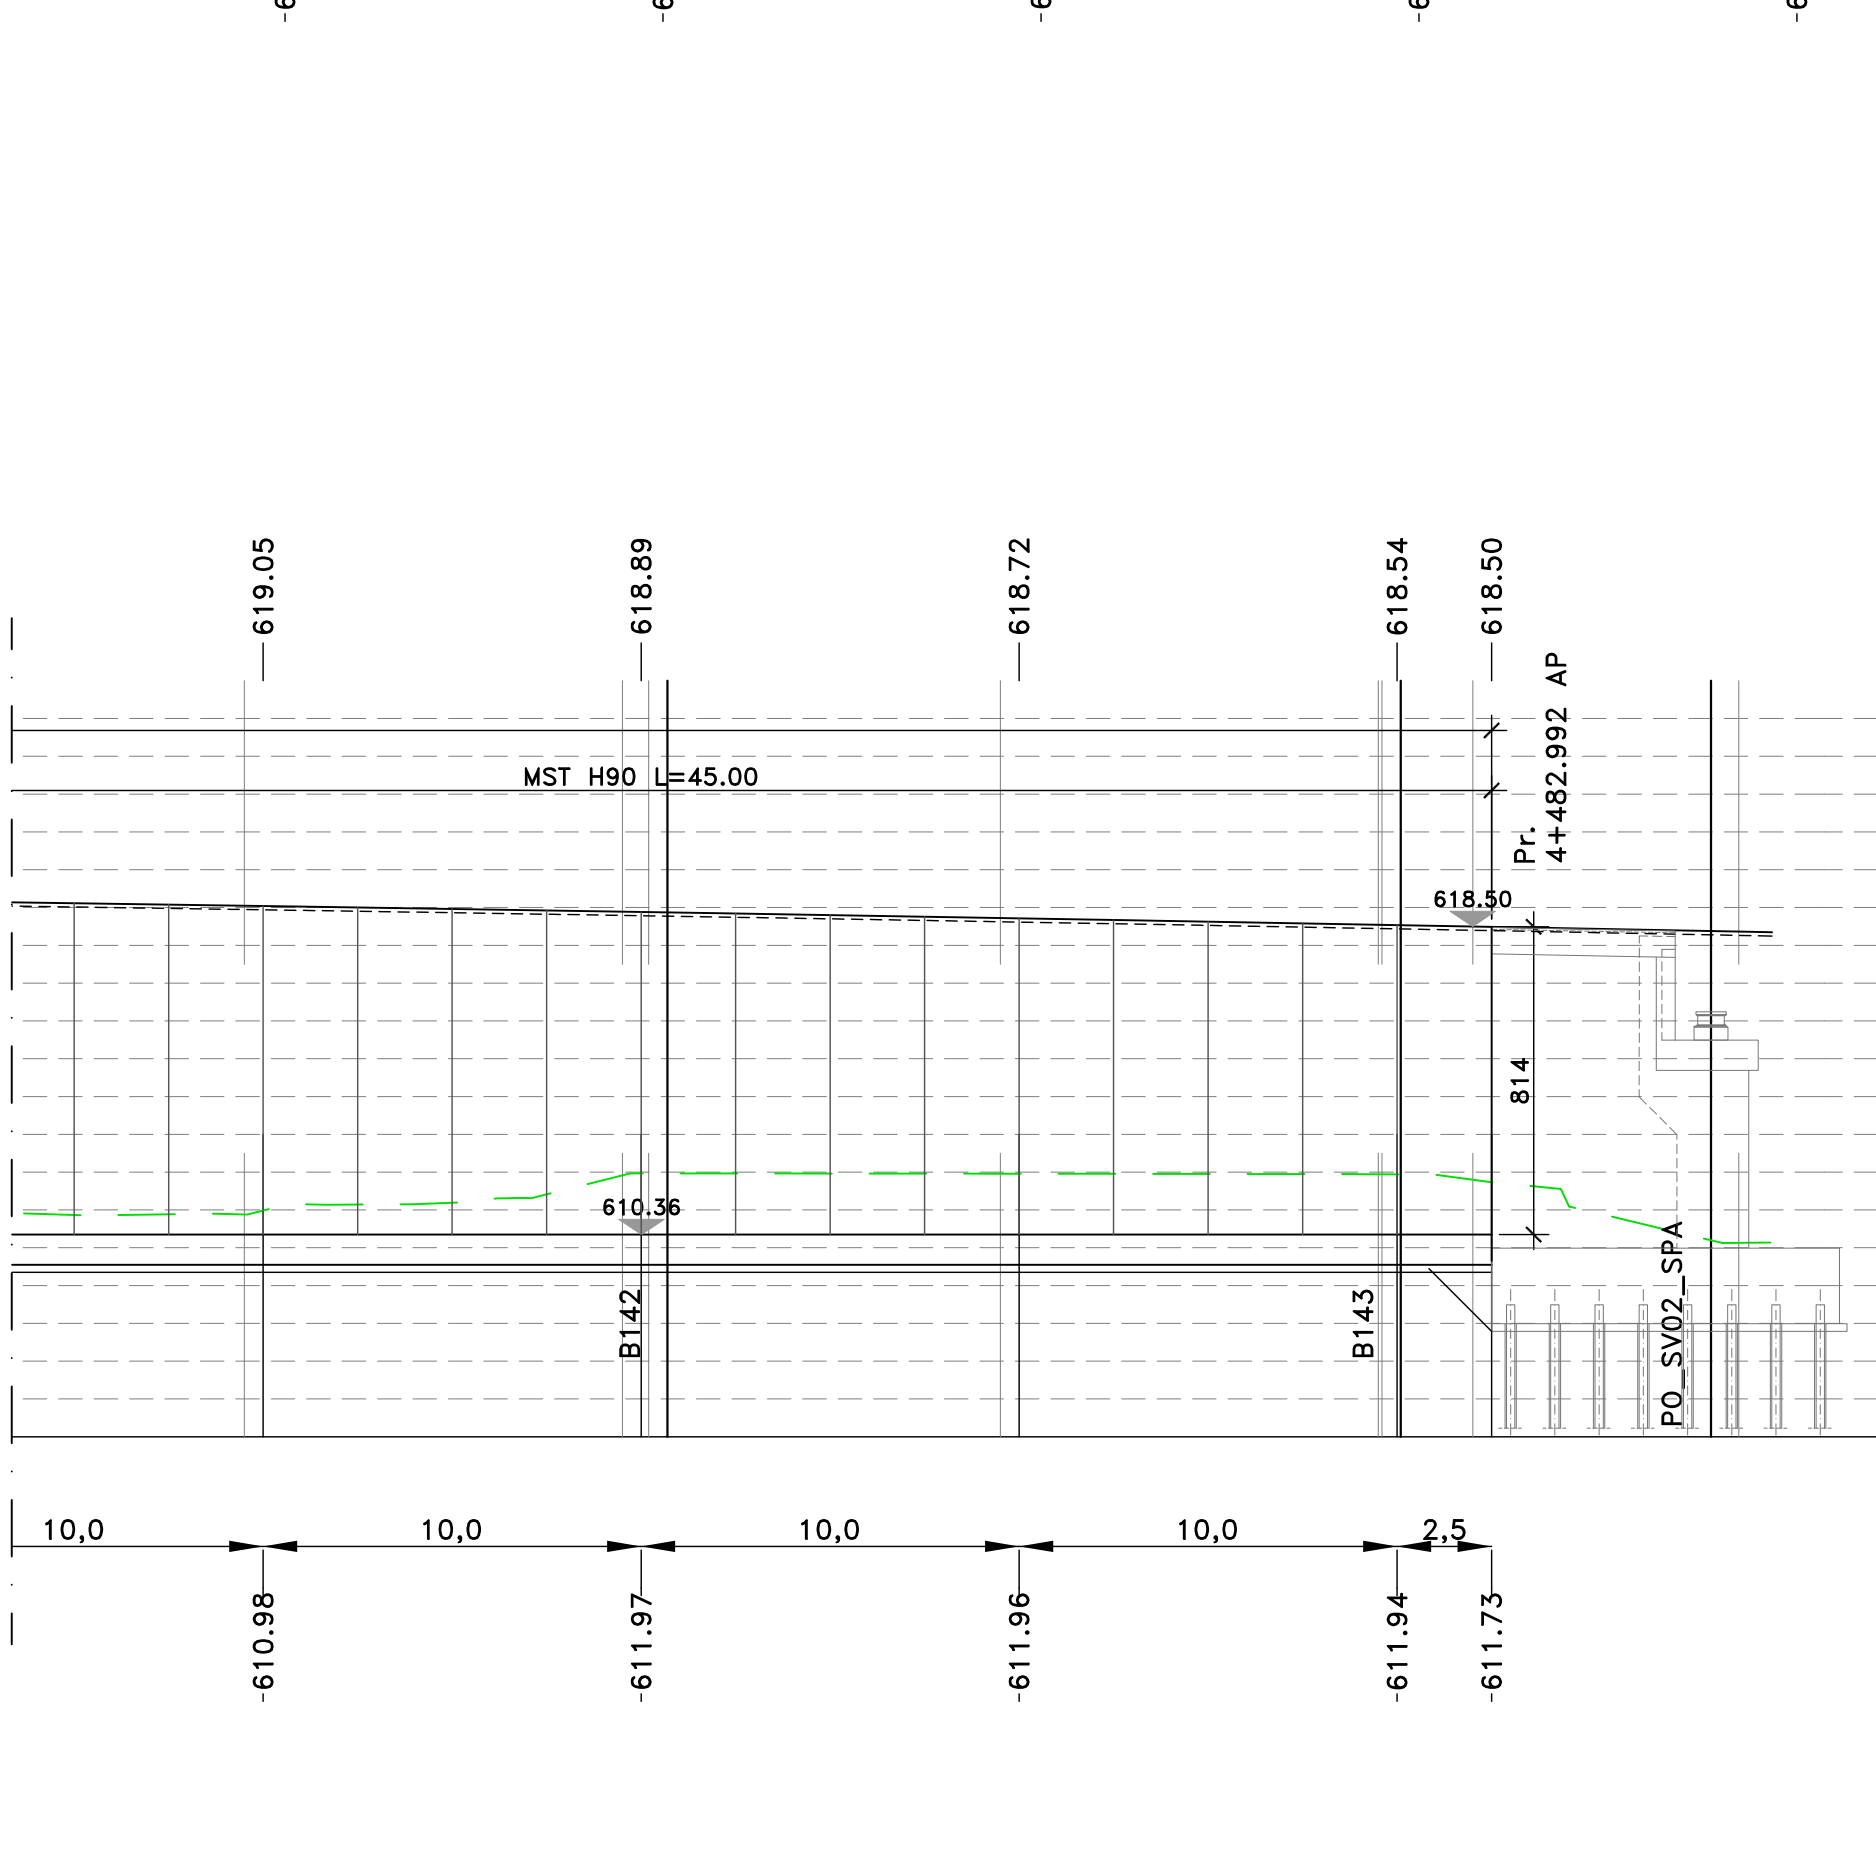
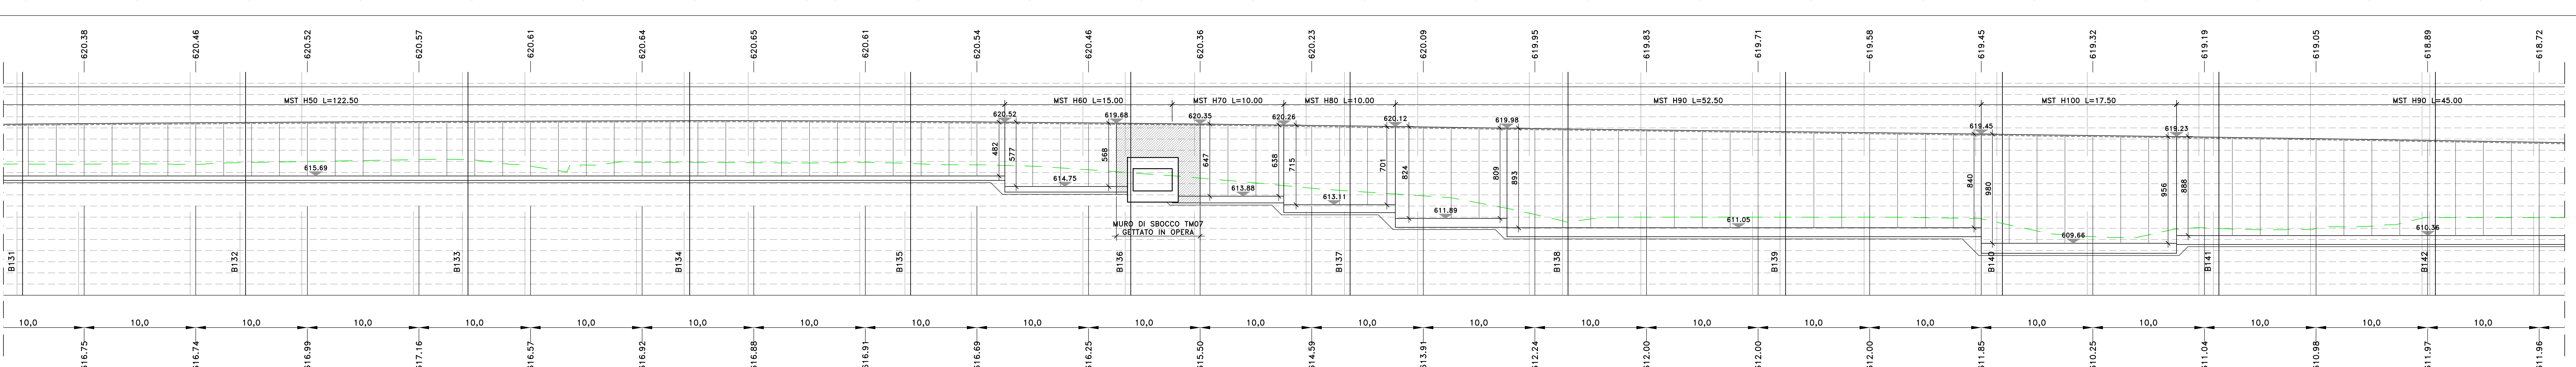
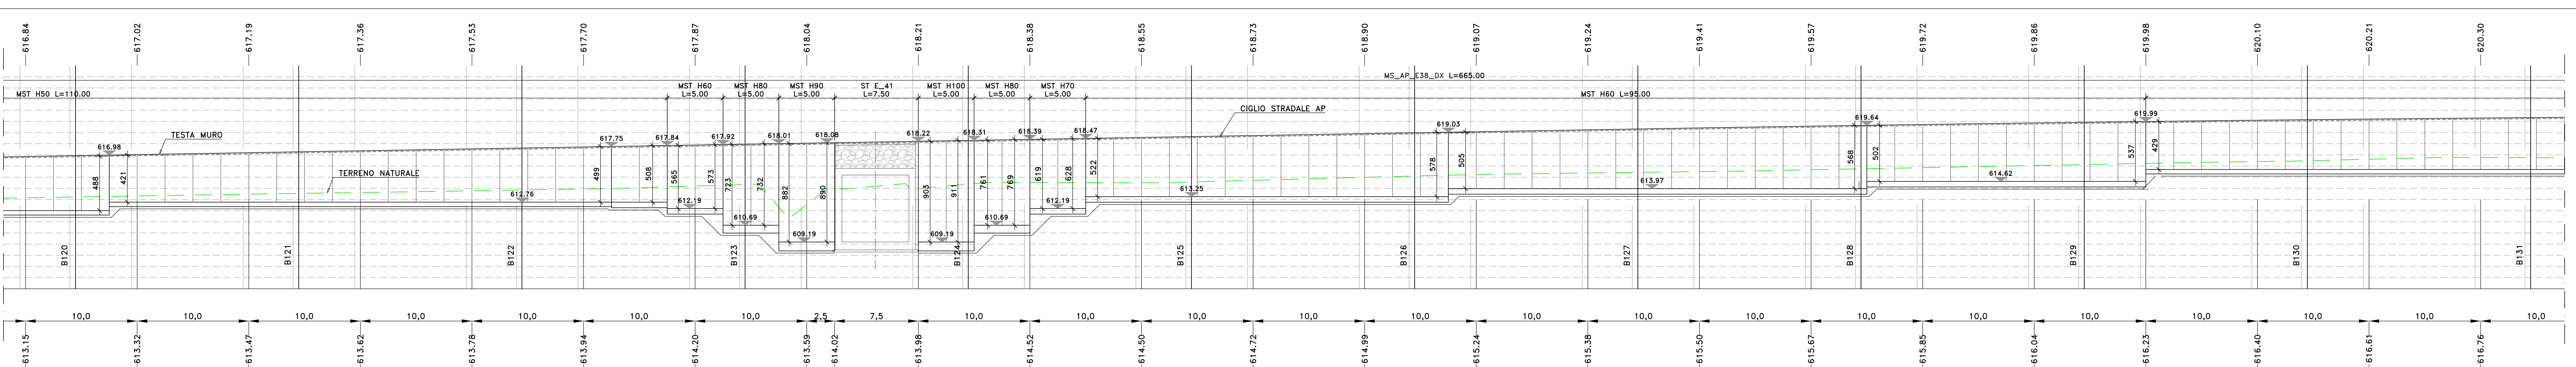


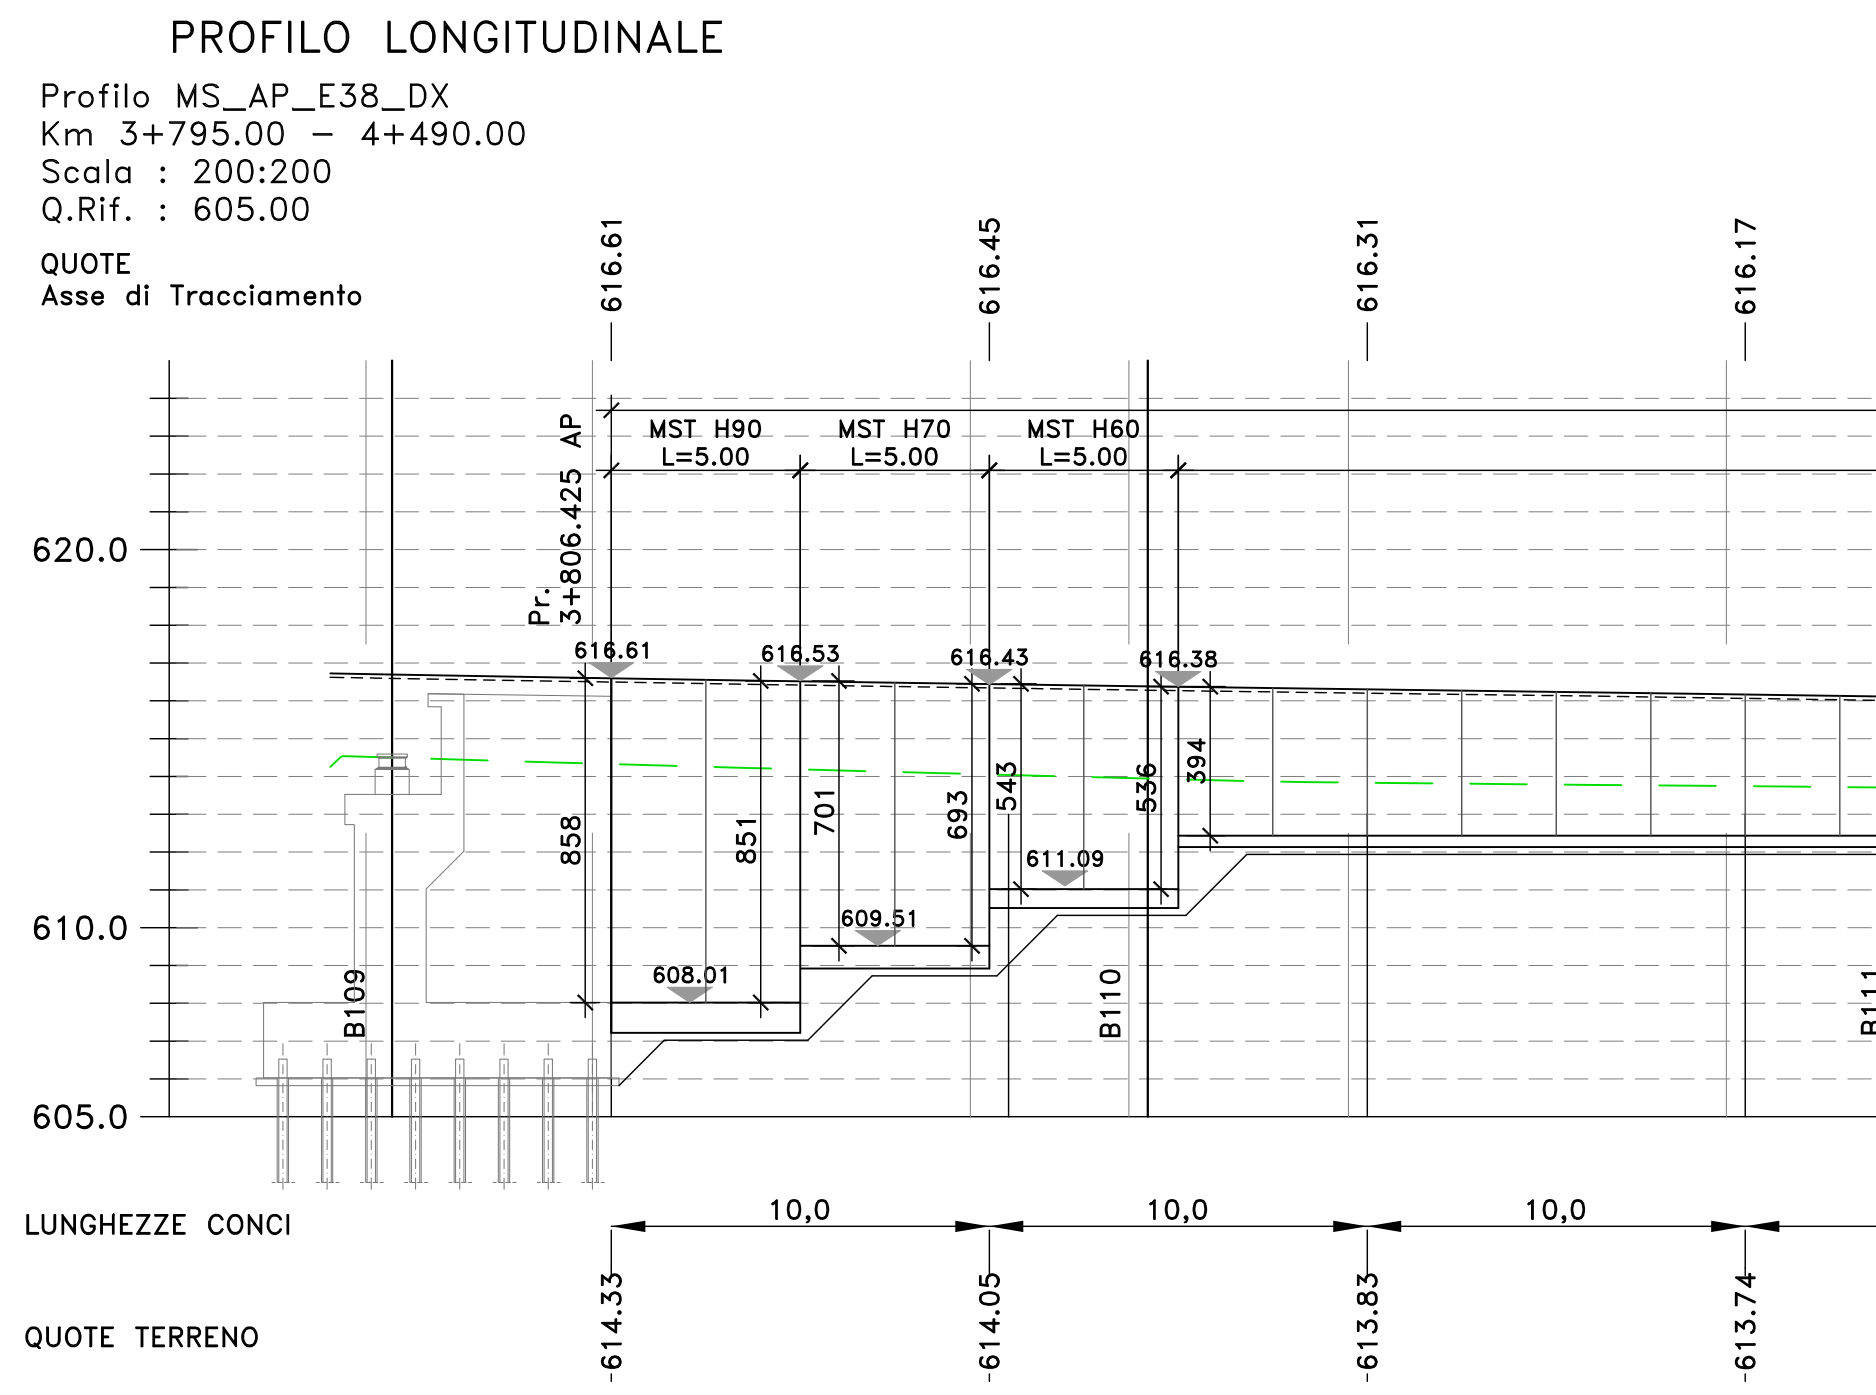

SEZIONE TRASVERSALE


Sez. B139
Progr.: 4+400.00
Scala : 1:200
Q.Rif. : 610.00

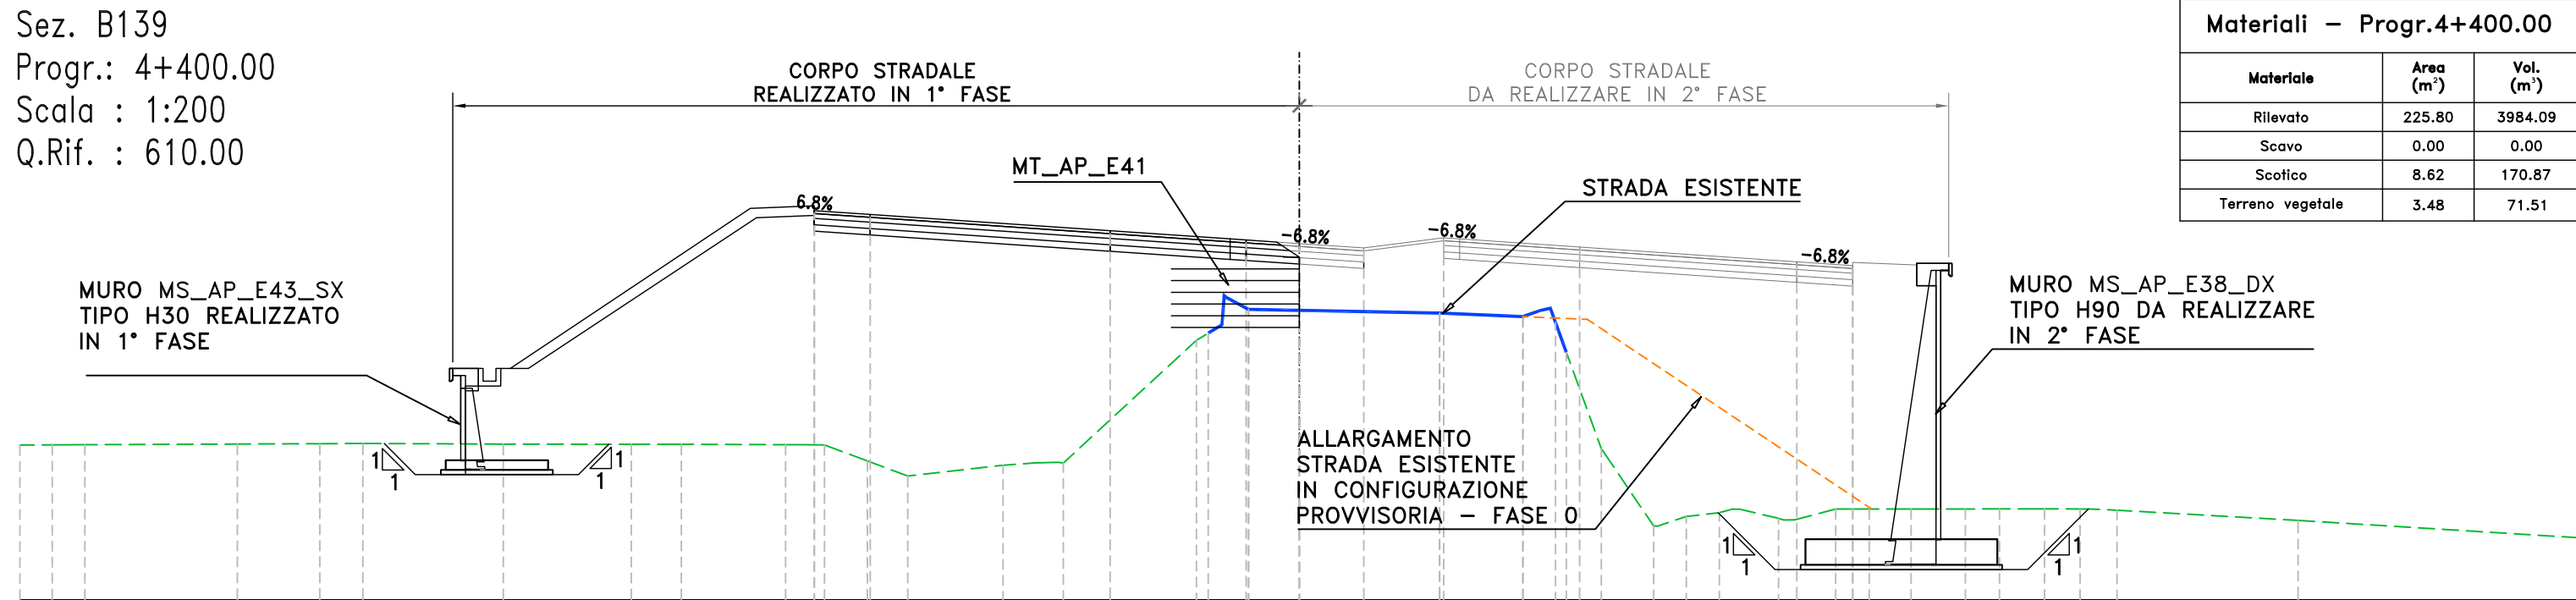

PER LA FASISTICA DI REALIZZAZIONE, SI RIMANDA AGLI ELABORATI DI DETTAGLIO DI CANTIERIZZAZIONE. L'OPERA IN OGGETTO RICADE NEL TRATTO AP01 T8-SV02

Materiali - Progr.4+400.00		
Materiali	Area (m²)	Vol. (m³)
Rilevato	225.80	388.09
Scavo	5.00	5.00
Scalfici	8.82	170.87
Terreno vegetale	3.48	71.51

N.B.: PER I MURI DI IMBOCCO, SBOCO E ATTRAVERSAMENTO DEI TOMBINI, FARE RIFERIMENTO AGLI ELABORATI SPECIFICI

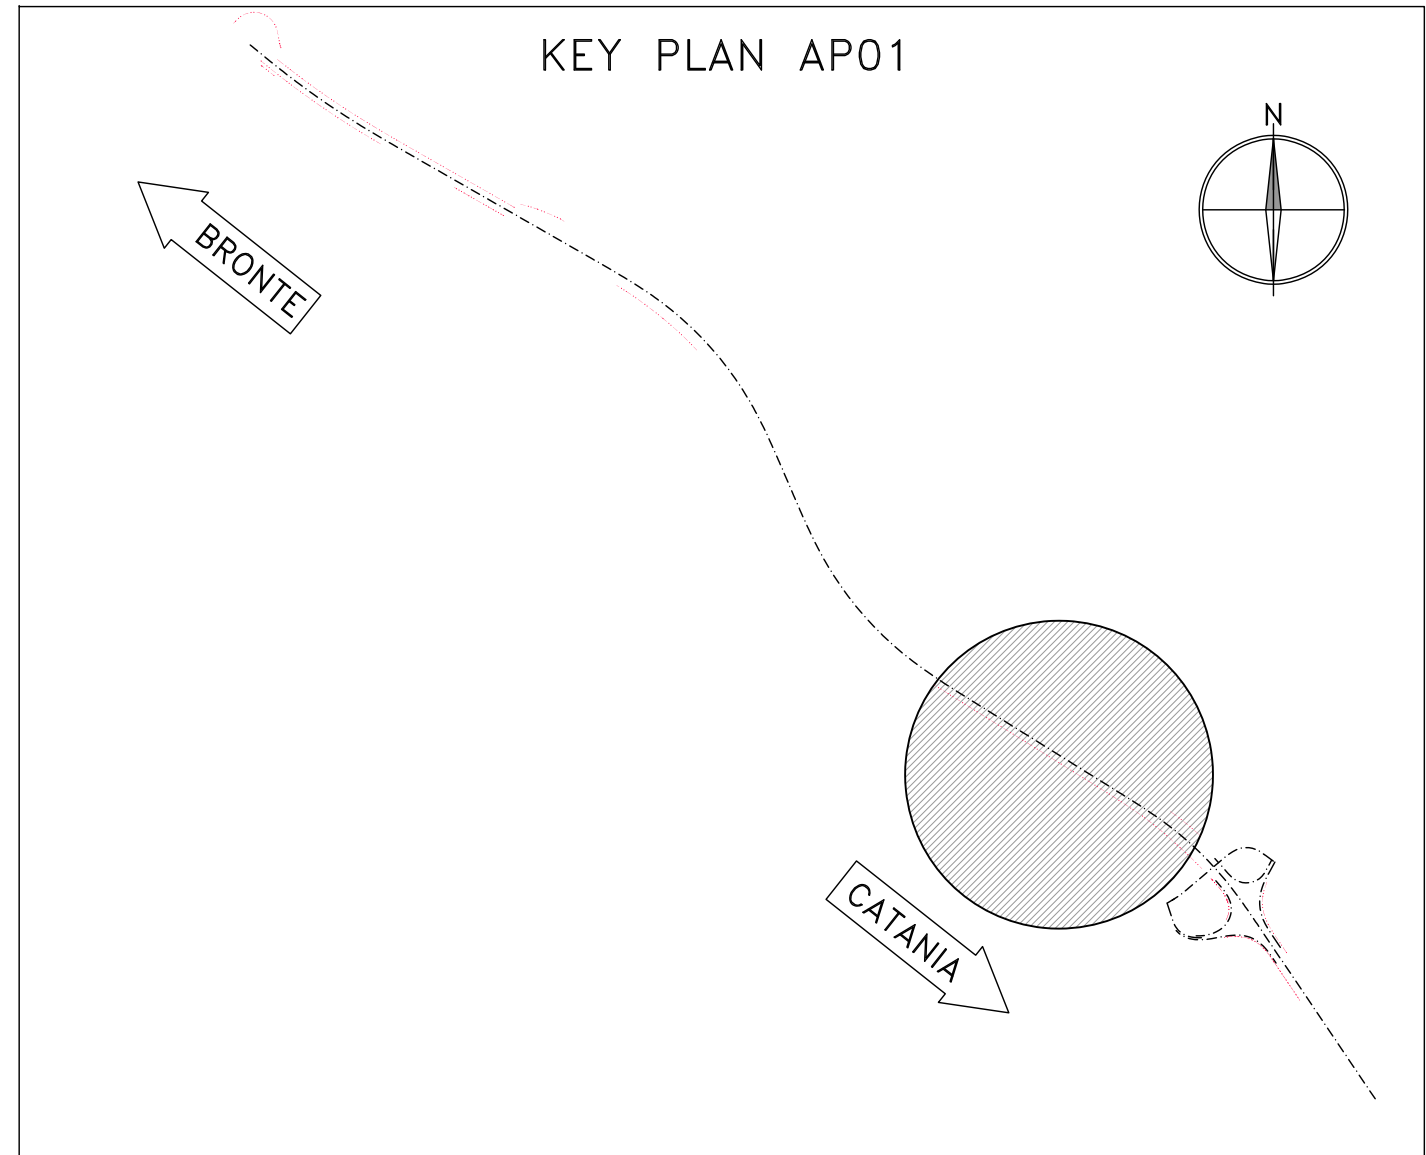

S.S. 284 "Occidentale Etnea"

Ammodernamento del Tratto Adrano - Catania

1° lotto Adrano - Paternò

PROGETTO DEFINITIVO

COD. PA712

PROGETTAZIONE:

ATT VIA - SERING - VDP - BRENG

PROGETTISTA E RESPONSABILE DELL'INTEGRAZIONE DELLE PRESTAZIONI SPECIALISTICHE:

Dott. Ing. Giovanni Pizzoli (Ord. Ing. Prov. Roma 27296)

RESPONSABILI D'AREA:

Responsabile Traliccio Stradale: Dott. Ing. Massimo Capasso (Ord. Ing. Prov. Roma 26331)

Responsabile Stradale: Dott. Ing. Giovanni Pizzoli (Ord. Ing. Prov. Roma 27296)

Responsabile Stradale, Geotecnica e Impianti: Dott. Ing. Sergio Di Masi (Ord. Ing. Prov. Palermo 2872)

Responsabile Ambientale: Dott. Ing. Francesco Ventura (Ord. Ing. Prov. Roma 14660)

RESPONSABILE SIA:

Dott. Ing. Francesco Ventura (Ord. Ing. Prov. Roma 14660)

VISTO: IL RESPONSABILE DEL PROCEDIMENTO:

Dott. Ing. Martina Cappelletti

GRUPPO DI PROGETTAZIONE

MANAGIONE

GOVERNANDO

INGEGNERIA

INGEGNERIA

