



PROFILO LONGITUDINALE

Profilo MS_AP_E43_SX
 Km 4+355.00 - 4+445.00
 Scala : 200:200
 Q.Rif. : 605.00

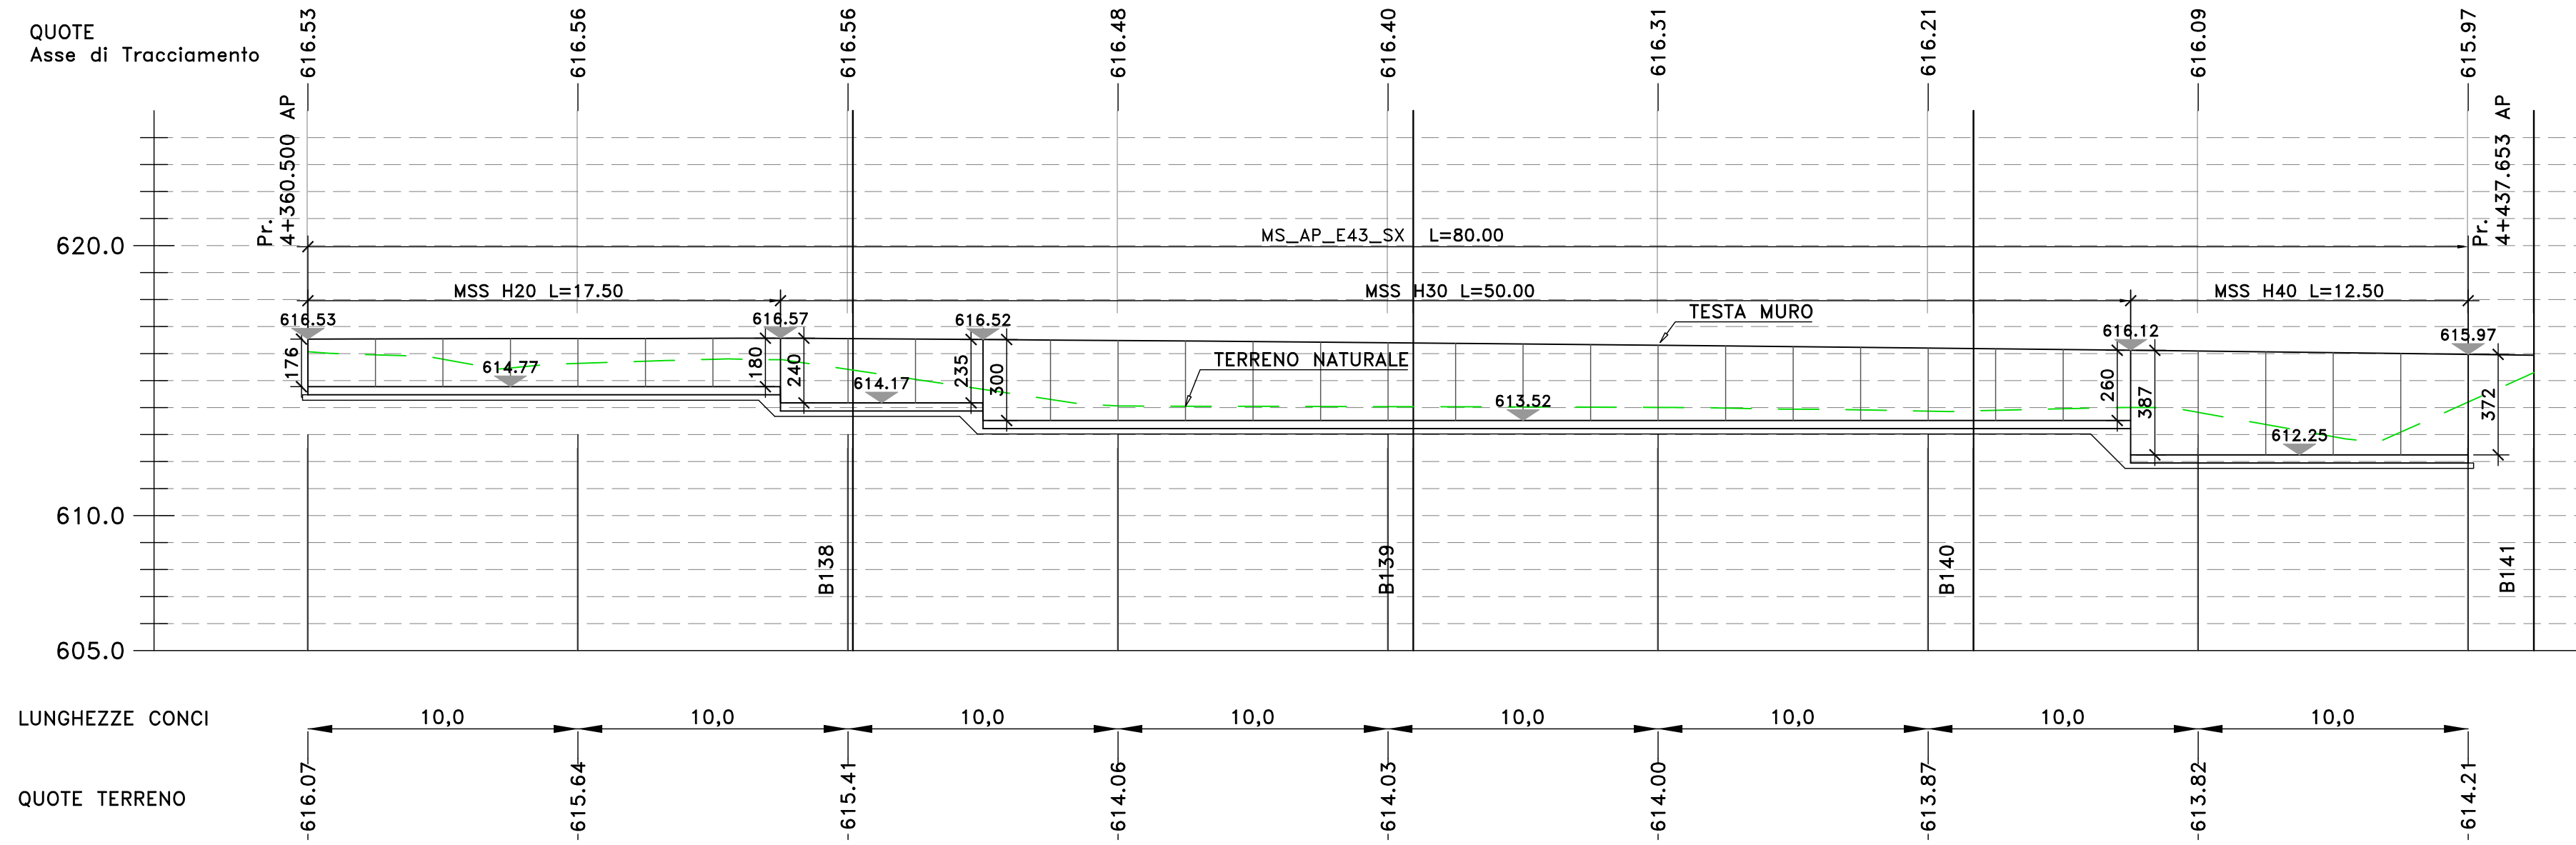

SEZIONE TRASVERSALE

Sez. B139
 Progr.: 4+400.00
 Scala : 1:200
 Q.Rif. : 610.00

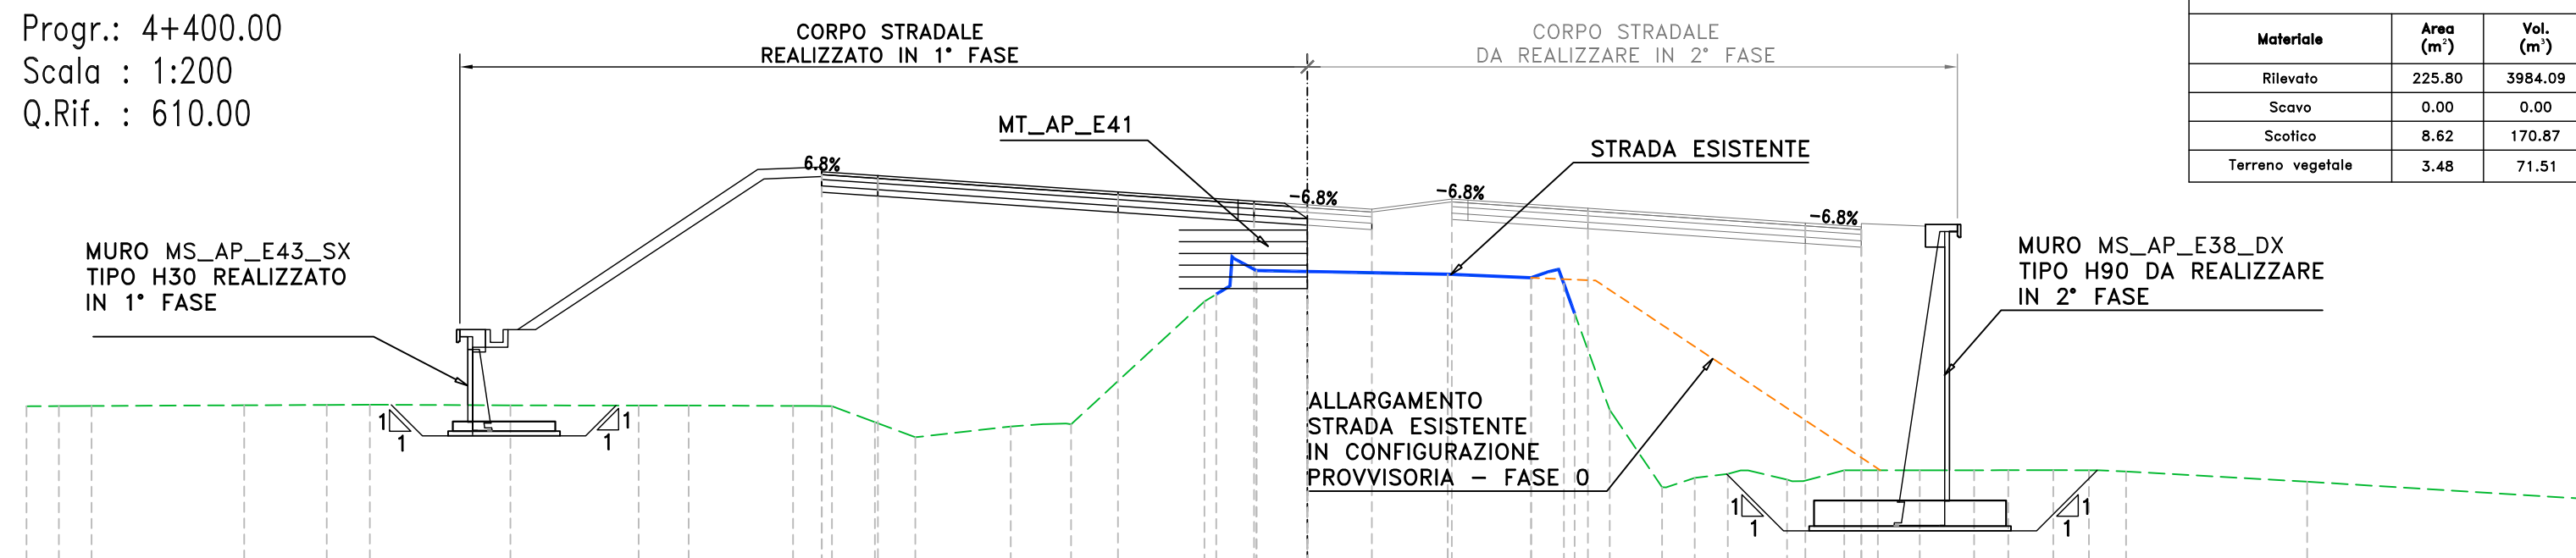

Materiali - Progr.4+400.00		
Materiali	Area (m ²)	Vol. (m ³)
Rilevato	225.80	3984.09
Scavo	0.00	0.00
Scoffico	8.62	170.87
Terreno vegetale	3.48	71.51

CORPO STRADALE ESISTENTE

LE SEZIONI TIPO E DI CARPENTERIA SONO ILLUSTRATE NEGLI SPECIFICI ELABORATI "COMUNI"

Sanas
 GRUPPO FS ITALIANE
 Direzione Progettazione e Realizzazione Lavori

S.S. 284 "Occidentale Etna"
 Ammodernamento del Tratto Adrano - Catania
 1° lotto Adrano - Paternò

PROGETTO DEFINITIVO COD. PA712

PROGETTAZIONE: **ATTI VIA - SERING - VDP - BRENG**

PROGETTISTA E RESPONSABILE DELL'INTEGRAZIONE DELLE PRESTAZIONI SPECIALISTICHE:
 Dott. Ing. Giovanni Piazza (Ord. Ing. Prov. Roma 27296)

RESPONSABILI D'AREA:
 Responsabile Tracciato stradale: Dott. Ing. Massimo Capasso (Ord. Ing. Prov. Roma 26031)
 Responsabile Strutture: Dott. Ing. Giovanni Piazza (Ord. Ing. Prov. Roma 27296)
 Responsabile Idraulica, Geotecnica e Impianti: Dott. Ing. Sergio Di Maio (Ord. Ing. Prov. Palermo 2872)
 Responsabile Ambiente: Dott. Ing. Francesco Ventura (Ord. Ing. Prov. Roma 14660)

GRUPPO DI PROGETTAZIONE
 MANDATARIA:

 MANDANTI:

GEOLOGO:
 Dott. Geol. Enrico Curcuruto (Ord. Geo. Regione Sicilia 966)

COORDINATORE SICUREZZA IN FASE DI PROGETTAZIONE:
 Dott. Ing. Sergio Di Maio (Ord. Ing. Prov. Palermo 2872)

RESPONSABILE SIA:
 Dott. Ing. Francesco Ventura (Ord. Ing. Prov. Roma 14660)

VISTO: IL RESPONSABILE DEL PROCEDIMENTO:
 Dott. Ing. Marianna Coppola

OPERE D'ARTE MINORI
OPERE DI SOSTEGNO
MS_AP_E43_sx
Pianta scavi, pianta fondazioni, profilo longitudinale e sezioni

CODICE PROGETTO	NOME FILE	REVISIONE	SCALA:
PROGETTO DPPA0712	PA712_P000S09GETDIO1_A		
ELAB. D 20	CODICE ELAB. P000S09GETDIO1	A	1:200
D		-	-
C		-	-
B		-	-
A	EMISSIONE	NOV 2020	G. BENVENUTO L. FREZZA G. PIAZZA
REV.	DESCRIZIONE	DATA	REDATTO VERIFICATO APPROVATO