


SEZIONE TRASVERSALE


Sez. B159
 Progr.: 4+800.00
 Scala: 1:200
 Q.Rif.: 600.00

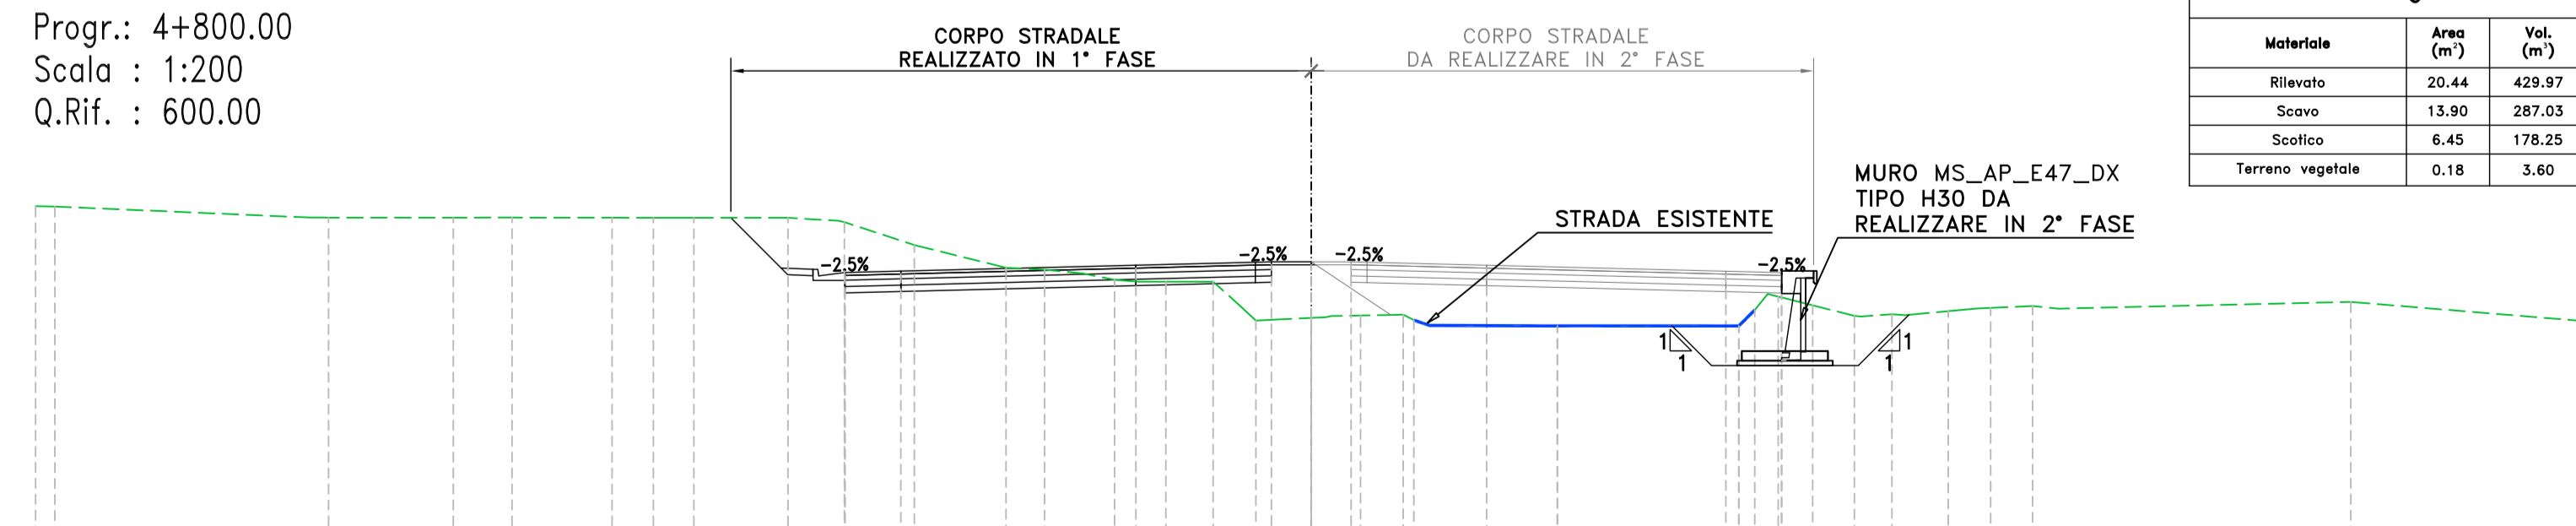

Materiali - Progr. 4+800.00

Materiali	Area (m²)	Vol. (m³)
Malta	23.44	429.93
Sopra	13.90	287.03
Scalfoso	6.43	178.25
Terrano vegetale	0.18	3.60

PER LA FASISTICA DI REALIZZAZIONE, SI RIMANDA AGLI ELABORATI DI DETTAGLIO DI CANTIERIZZAZIONE. L'OPERA IN OGGETTO RICADE NEL TRATTO AP01 T9-FSP SX

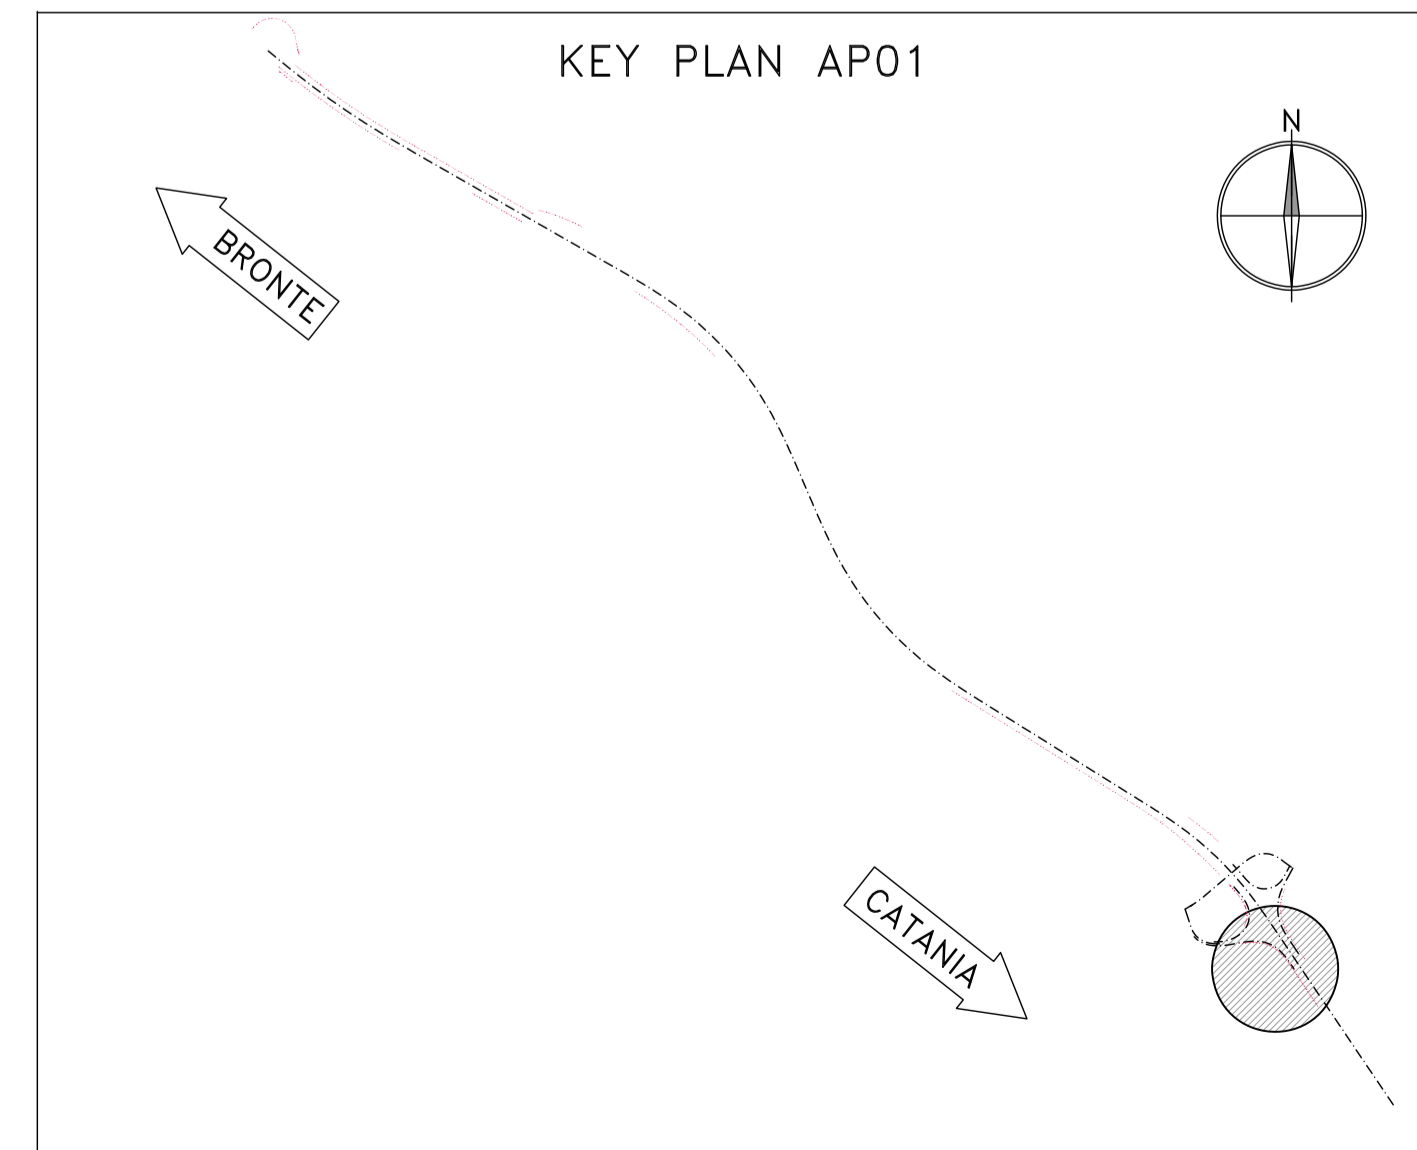

CORPO STRADALE ESISTENTE

LE SEZIONI TIPO E DI CARPENTERIA SONO ILLUSTRATE NEGLI SPECIFICI ELABORATI "COMUNI"

Direzione Progettazione e Realizzazione Lavori

S.S. 284 "Occidentale Etna"
 Ammodernamento del Tratto Adrano - Catania
 1° lotto Adrano - Paternò

PROGETTO DEFINITIVO COD. PA712

PROGETTAZIONE: **ATI VIA - SERING - VDP - BRENG**

<p>PROGETTISTA E RESPONSABILE DELL'INTEGRAZIONE DELLE PRESTAZIONI SPECIALISTICHE: Dott. Ing. Giovanni Piazza (Ord. Ing. Prov. Roma 27296)</p> <p>RESPONSABILE D'AREA: Ingegnere Tecnico Stradale: Dott. Ing. Massimo Capasso (Ord. Ing. Prov. Roma 26537) Ingegnere Stradale: Dott. Ing. Giovanni Piazza (Ord. Ing. Prov. Roma 27296) Ingegnere Stradale, Geotecnica e Impianti: Dott. Ing. Sergio Di Majo (Ord. Ing. Prov. Palermo 2872) Responsabile Ambientale: Dott. Ing. Francesco Ventura (Ord. Ing. Prov. Roma 14660)</p> <p>GEOLOGO: Dott. Geol. Enrico Curatolo (Ord. Geol. Regione Sicil. 966)</p> <p>COORDINATORE SICUREZZA IN FASE DI PROGETTAZIONE: Dott. Ing. Sergio Di Majo (Ord. Ing. Prov. Palermo 2872)</p> <p>RESPONSABILE SIA: Dott. Ing. Francesco Ventura (Ord. Ing. Prov. Roma 14660)</p> <p>VISTO: IL RESPONSABILE DEL PROCEDIMENTO: Dott. Ing. Massimo Capasso</p>	<p>GRUPPO DI PROGETTAZIONE MANDATARIO:</p> <p>VIA INGEGNERIA</p> <p>SERING INGEGNERIA</p> <p>VDP</p> <p>BRENG</p>
--	---

OPERE D'ARTE MINORI
OPERE DI SOSTEGNO
MS_AP_E47_dx
 Pianta scavi, pianta fondazioni, profilo longitudinale e sezioni

CODICE PROGETTO	PROG.	ANNO	NOME FILE	REVISIONE	SCALA:
PPA0712	D	20	PA712_P000S11GETD101_A	A	1:200
D					
C					
B					
A					
EMMISSIONE	NOV 2020	G. BERNARDI	L. FREZZA	G. FREZZA	
REV.	DESCRIZIONE	DATA	REDATTO	VERIFICATO	APPROVATO