



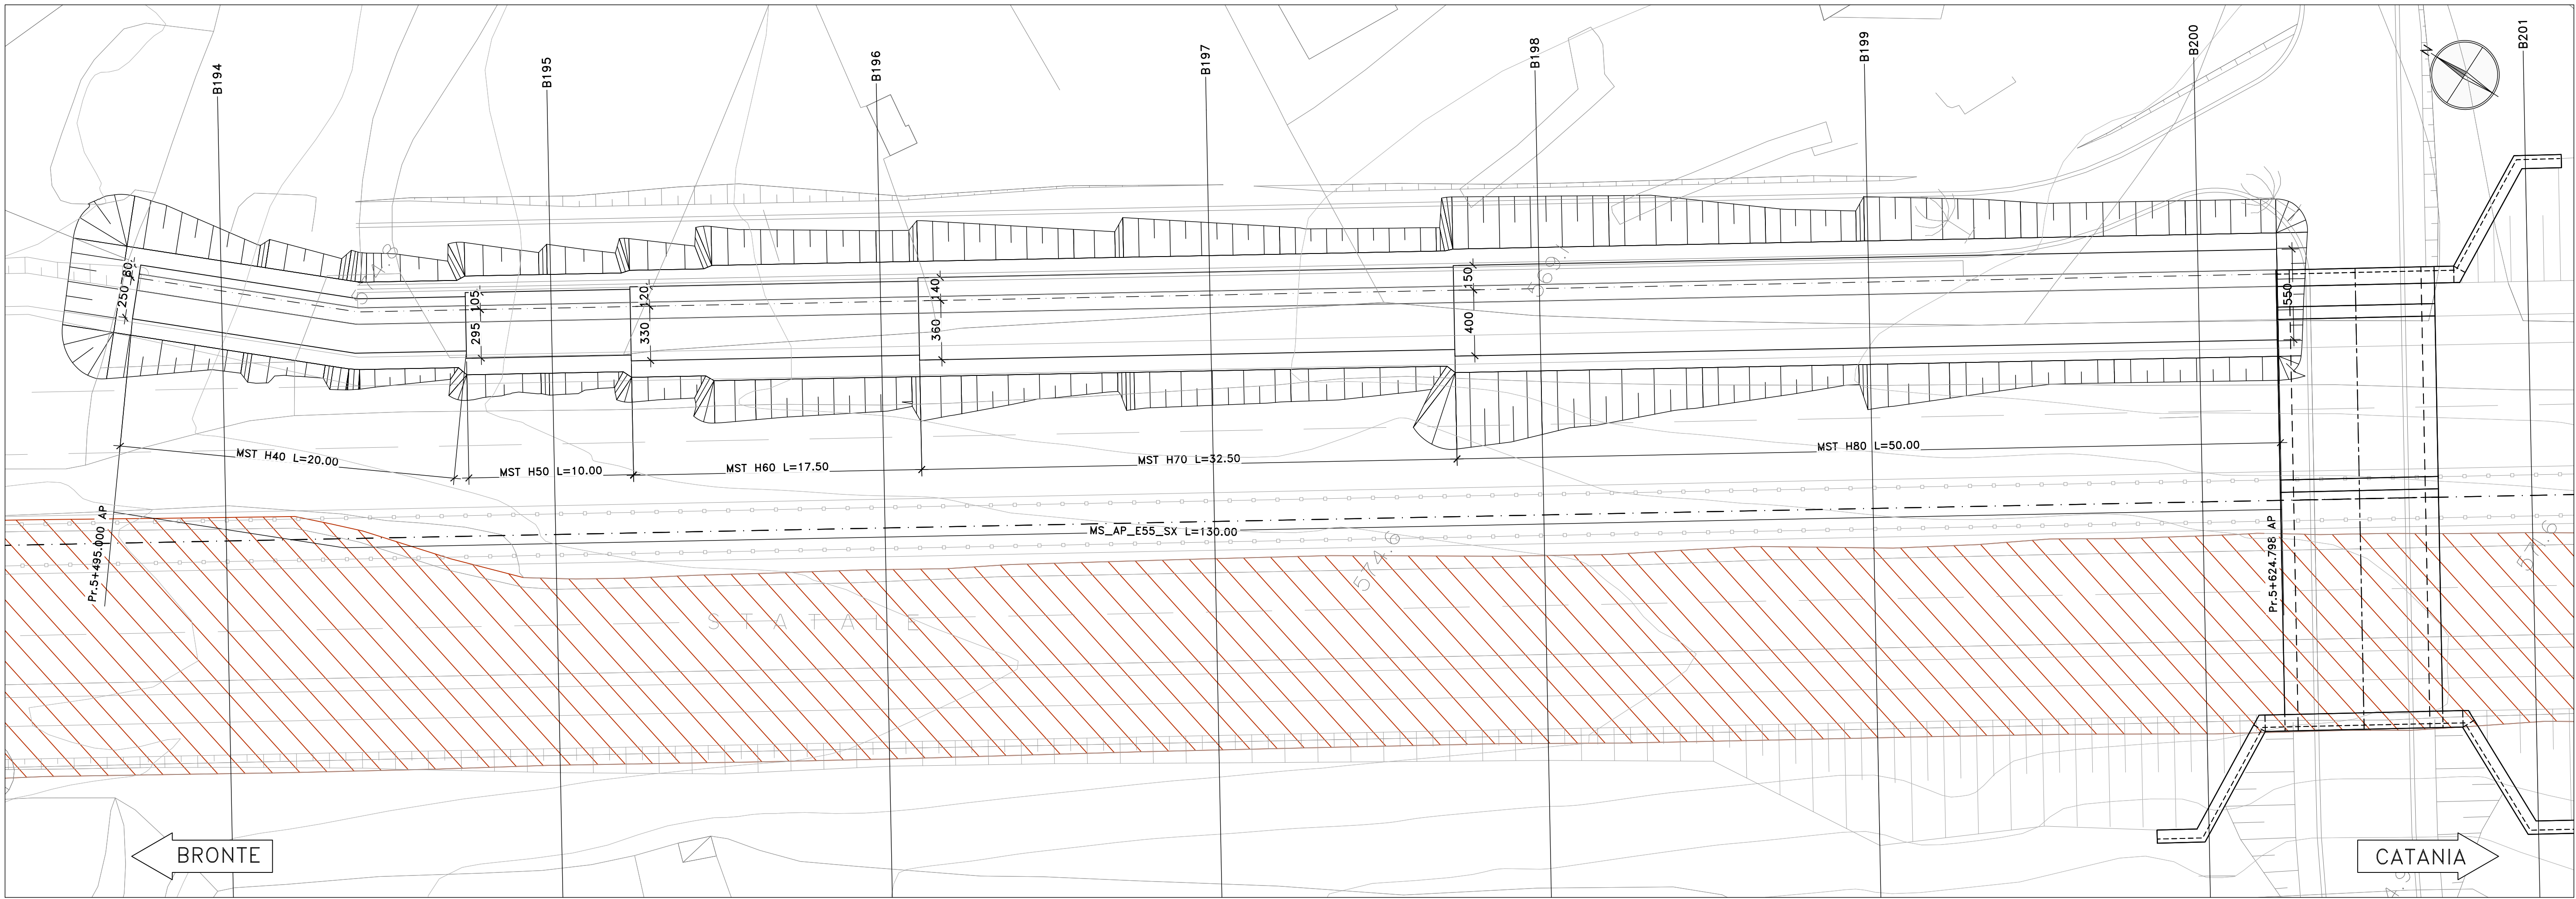


PROFILO LONGITUDINALE

Profilo MS_AP_E55_SX
Km 5+490.00 - 5+630.00
Scala : 200:200
Q.Rif. : 565.00

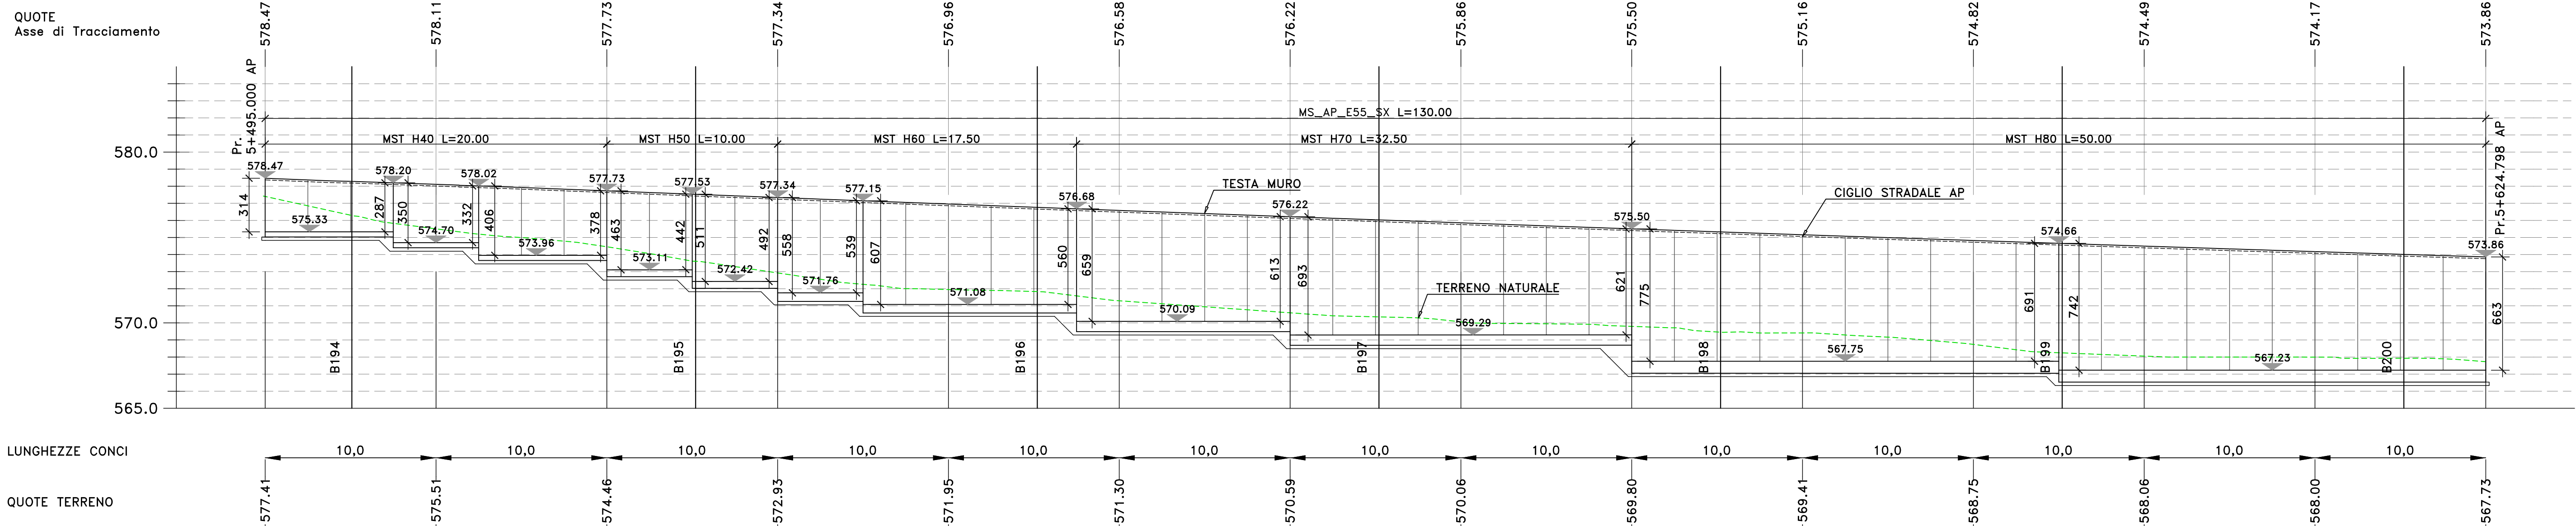


SEZIONE TRASVERSALE

Sez. B196
Progr.: 5+540.00
Scala : 1:200
Q.Rif. : 570.00

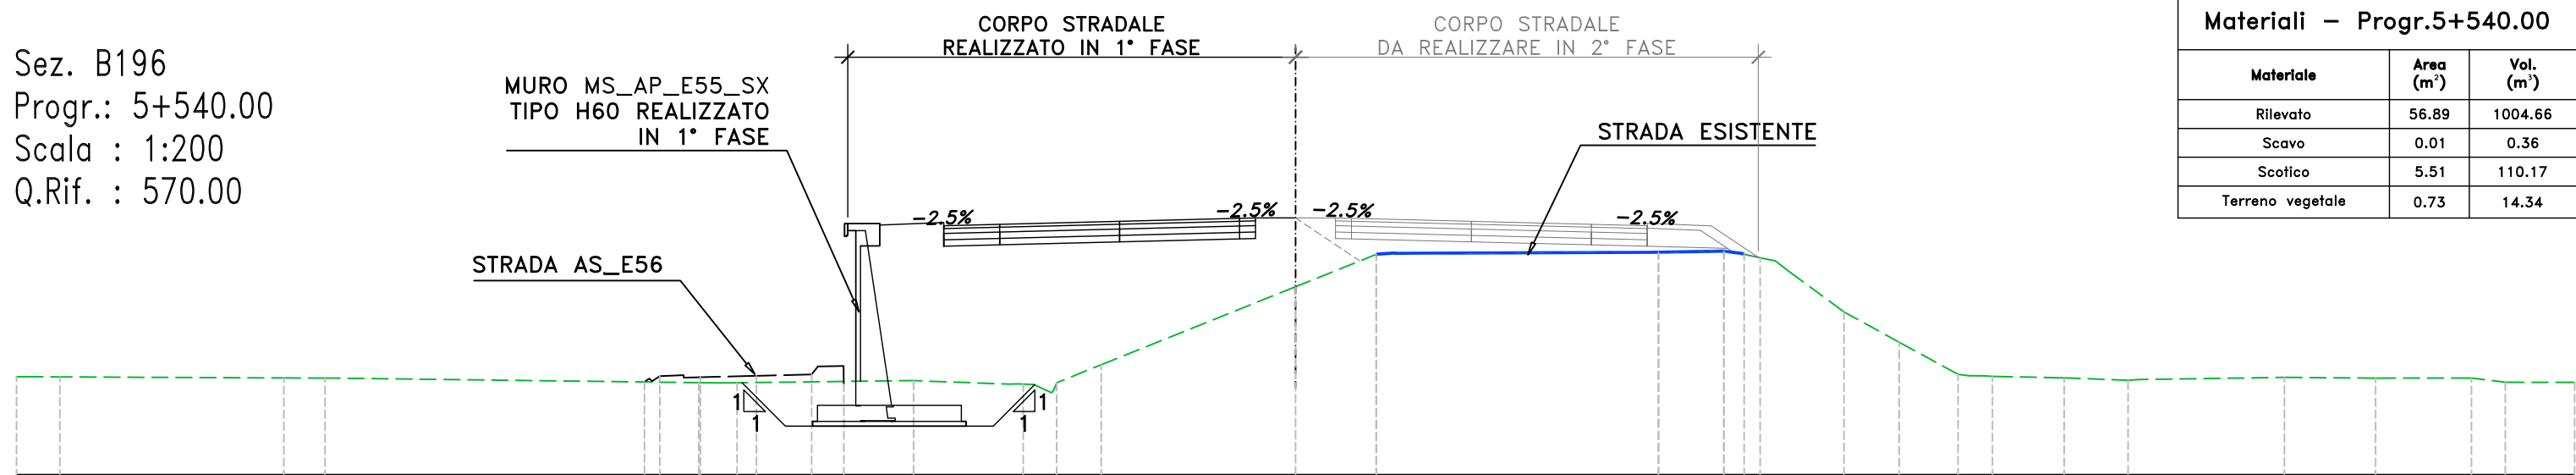

Materiali - Progr.5+540.00			
Materiali	Area (m²)	Vol. (m³)	
Blotato	58.89	1004.66	
Servo	0.01	0.36	
Scotolo	0.51	110.17	
Terrano vegetale	0.73	14.34	

PER LA FASISTICA DI REALIZZAZIONE, SI RIMANDA AGLI ELABORATI DI DETTAGLIO DI CANTIERIZZAZIONE. L'OPERA IN OGGETTO RICADE NEL TRATTO AP02 T1-FSP SX

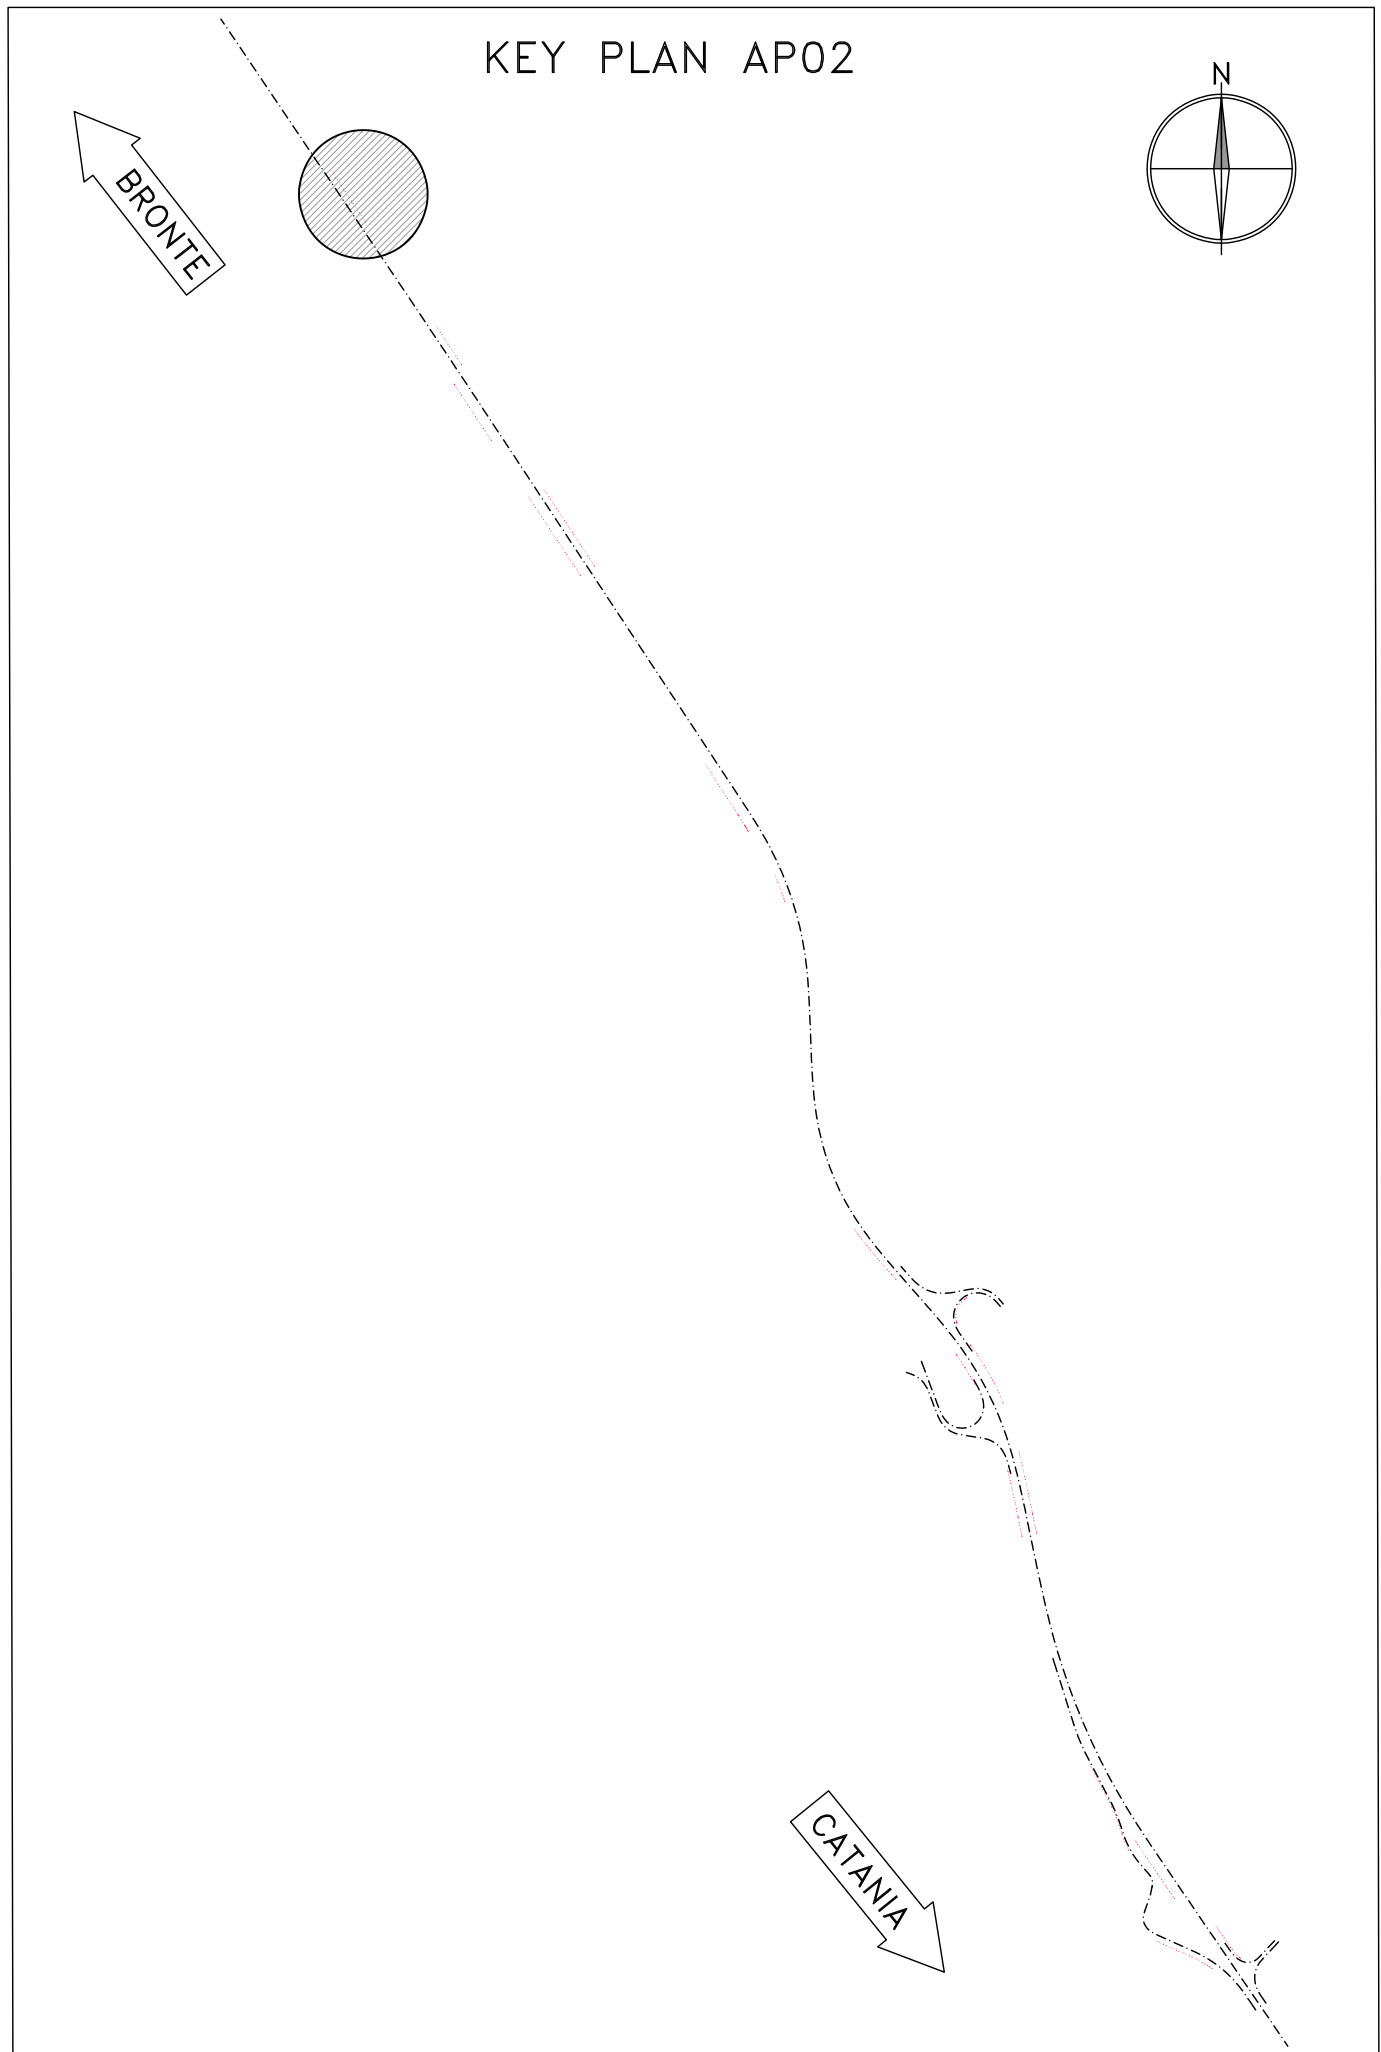

CORPO STRADALE ESISTENTE

LE SEZIONI TIPO E DI CARPENTERIA SONO ILLUSTRATE NEGLI SPECIFICI ELABORATI "COMUNI"



Direzione Progettazione e Realizzazione Lavori

S.S. 284 "Occidentale Etna"

Ammodernamento del Tratto Adrano - Catania

1° lotto Adrano - Paternò

PROGETTO DEFINITIVO

COD. PA712

PROGETTAZIONE:

ATT VIA - SERING - VDP - BRENDA

PROGETTISTA E RESPONSABILE DELL'INTEGRAZIONE DELLE PRESTAZIONI SPECIALISTICHE:

Dott. Ing. Giovanni Pizzoli (Ord. Ing. Prov. Roma 27296)

RESPONSABILI D'AREA:

Responsabile Traliccio Strada: Dott. Ing. Massimo Capparelli (Ord. Ing. Prov. Roma 26331)

Responsabile Strada: Dott. Ing. Giovanni Pizzoli (Ord. Ing. Prov. Roma 27296)

Responsabile Impianto, Golezzatura e Impianti: Dott. Ing. Sergio Di Masi (Ord. Ing. Prov. Palermo 2872)

Responsabile Ambiente: Dott. Ing. Francesco Ventura (Ord. Ing. Prov. Roma 14660)

RESPONSABILE SIA:

Dott. Geo. Enrico Curcurato (Ord. Geo. Regione Sicila 965)

COORDINATORE SICUREZZA IN FASE DI PROGETTAZIONE:

Dott. Ing. Sergio Di Masi (Ord. Ing. Prov. Palermo 2872)

RESPONSABILE SIA:

Dott. Ing. Francesco Ventura (Ord. Ing. Prov. Roma 14660)

VISTO: IL RESPONSABILE DEL PROCEDIMENTO:

Dott. Ing. Massimo Capparelli

GRUPPO DI PROGETTAZIONE

MANDATARIO

ATT VIA

INGEGNERIA

MANDATARIO

SERING

INGEGNERIA

VDP

BRENDA

INGEGNERIA

OPERE D'ARTE MINORI

OPERE DI SOSTEGNO

MS_AP_E55_sx

Pianta scavi, pianta fondazioni, profilo longitudinale e sezioni

CODICE PROGETTO	LIV. PROG.	ANNO	NOME FILE	REVISIONE	SCALA:
PROGETTO	D	20	PA712_P000513GETD101_A	A	1:200
D					
C					
B					
A					
REV.	DESCRIZIONE	DATA	REDATTO	VERIFICATO	APPROVATO