PIANTA SCAVI

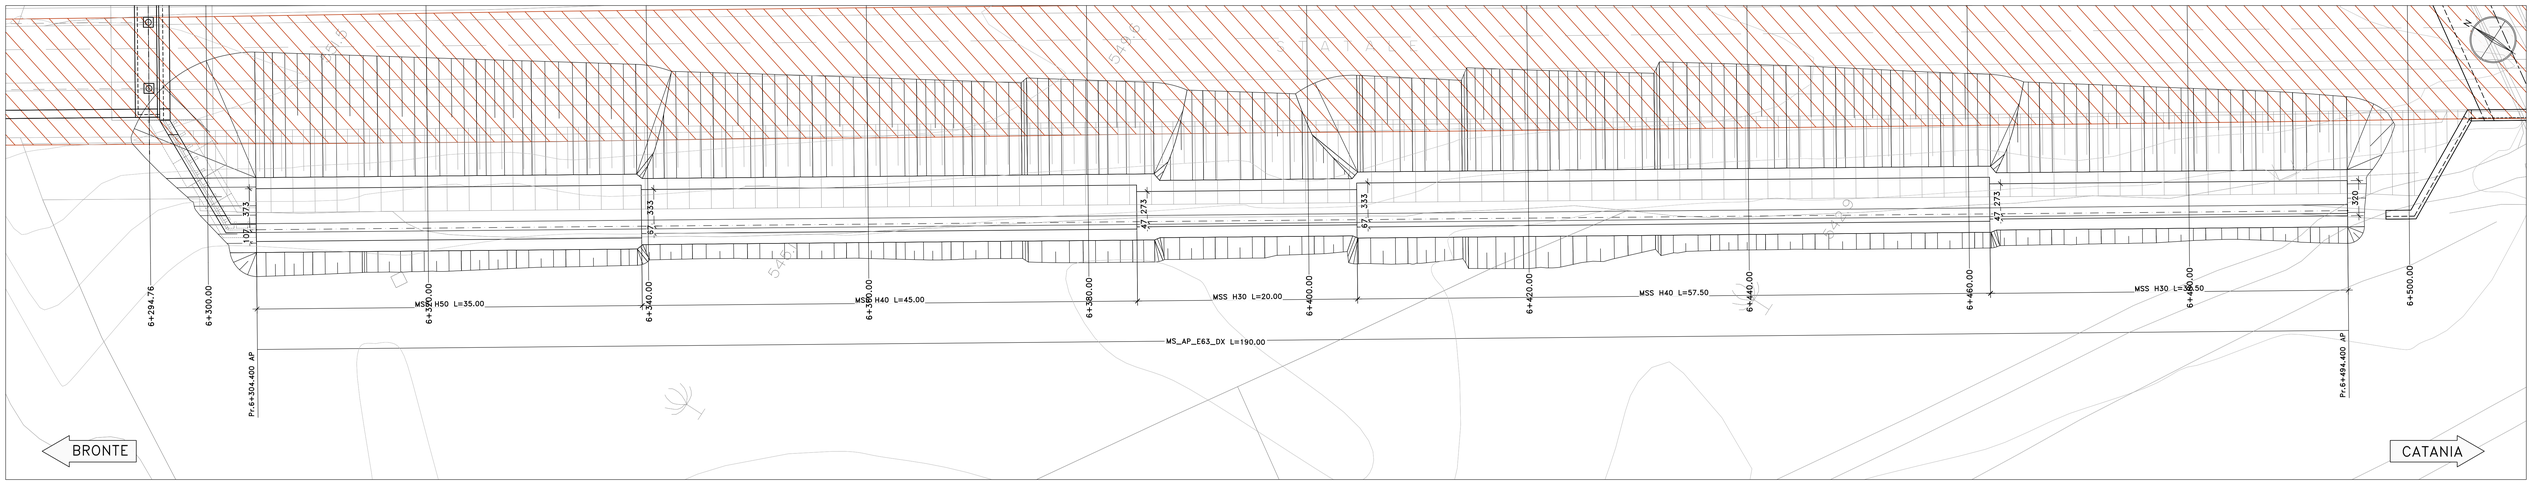

PROFILO LONGITUDINALE

Profilo MS_AP_E63_DX
Km 6+290.00 – 6+505.00
Scala : 200:200
Q.Rif. : 540.00

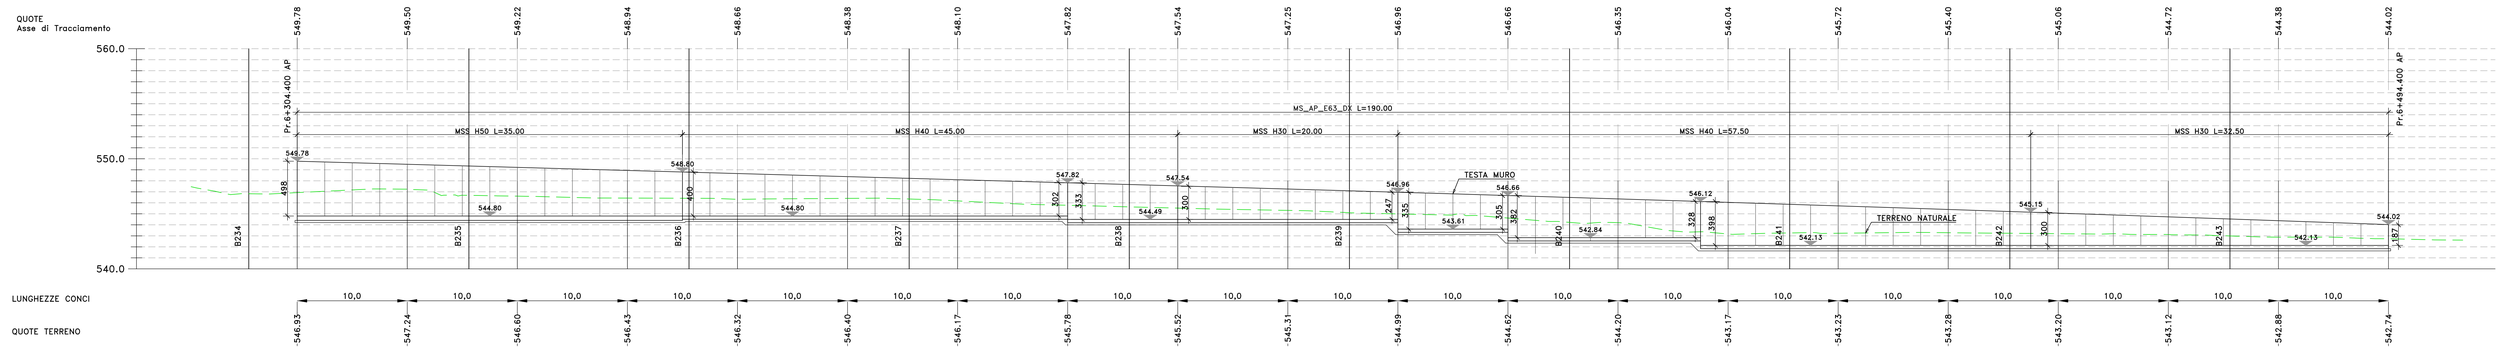

CORPO STRADALE ESISTENTE

LE SEZIONI TIPO E DI CARPENTERIA SONO ILLUSTRATE NEGLI SPECIFICI ELABORATI "COMUNI"

SEZIONE TRASVERSALE

Sez. B237
Progr.: 6+360.00
Scala : 1:200
Q.Rif. : 540.00

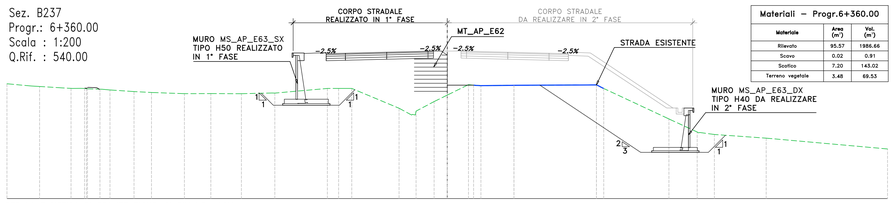

Materiali – Progr.6+360.00		
Materiale	Area (m²)	Vol. (m³)
Rilevato	95.57	1986.66
Scavo	0.02	0.91
Scotico	7.20	143.02
Terreno vegetale	3.48	69.53

PER LA FASISTICA DI REALIZZAZIONE, SI RIMANDA AGLI ELABORATI DI DETTAGLIO DI CANTIERIZZAZIONE.
L'OPERA IN OGGETTO RICADE NEL TRATTO AP02 T1-FSP SX

KEY PLAN AP02

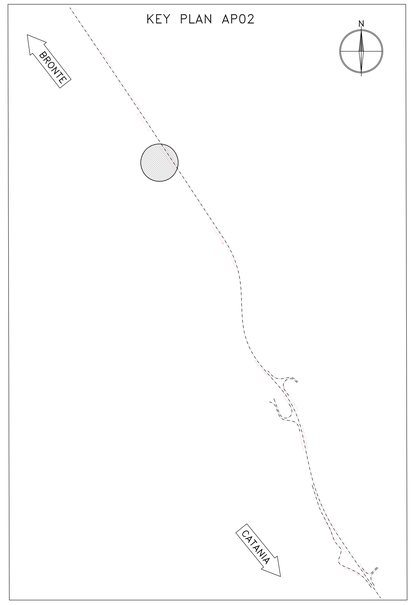

anas
GRUPPO FS ITALIANE

Direzione Progettazione e Realizzazione Lavori

S.S. 284 "Occidentale Etnea"

Ammodernamento del Tratto Adrano – Catania

1° lotto Adrano – Paternò

PROGETTO DEFINITIVO — COD. PA712

PROGETTAZIONE: ATI VIA - SERING - VDP - BRENG

PROGETTISTA E RESPONSABILE DELL'INTEGRAZIONE DELLE PRESTAZIONI SPECIALISTICHE:
Dott. Ing. Giovanni Piazza (Ord. Ing. Prov. Roma 27296)

RESPONSABILI D'AREA:
Responsabile Tracciato stradale: Dott. Ing. Massimo Capasso (Ord. Ing. Prov. Roma 26031)
Responsabile Opere d'arte: Dott. Ing. Giovanni Piazza (Ord. Ing. Prov. Roma 27296)
Responsabile Idraulica, Geotecnica e Impianti: Dott. Ing. Sergio Di Maio (Ord. Ing. Prov. Palermo 2872)
Responsabile Ambiente: Dott. Ing. Francesco Ventura (Ord. Ing. Prov. Roma 14660)

GEOLOGO:
Dott. Geol. Enrico Curcuruto (Ord. Geo. Regione Sicilia 966)

COORDINATORE SICUREZZA IN FASE DI PROGETTAZIONE:
Dott. Ing. Sergio Di Maio (Ord. Ing. Prov. Palermo 2872)

RESPONSABILE SIA:
Dott. Ing. Francesco Ventura (Ord. Ing. Prov. Roma 14660)

VISTO: IL RESPONSABILE DEL PROCEDIMENTO:
Dott. Ing. Mariano Cappello

GRUPPO DI PROGETTAZIONE
MANDATARIA: ORDINE DEGLI INGEGNERI PROV. ROMA A27296 GIOVANNI PIAZZA — VIA INGEGNERIA
MANDANTI: SERING INGEGNERIA — vdp — BRENG BRIDGE ENGINEERING

OPERE D'ARTE MINORI

OPERE DI SOSTEGNO

MS_AP_E63_dx

Pianta scavi, pianta fondazioni, profilo longitudinale e sezioni

CODICE PROGETTO (PROGETTO / LIV. PROG. / ANNO)	NOME FILE	REVISIONE	SCALA:
DPPA0712 D 20	CODICE ELAB. P000OS16GETDI01 — PA712_P00OS16GETDI01_A	A	1:200

REV.	DESCRIZIONE	DATA	REDATTO	VERIFICATO	APPROVATO
D		–	–	–	–
C		–	–	–	–
B		–	–	–	–
A	EMISSIONE	NOV. 2020	G. BENVENUTO	L. FREZZA	G.PIAZZA

AO 1189 x 841 1:100 Dimensioni.dwg