



PROFILO LONGITUDINALE

Profilo MS\_AP\_E63\_SX  
Km 6+290.00 - 6+500.00  
Scala : 200:200  
Q.Rif. : 540.00

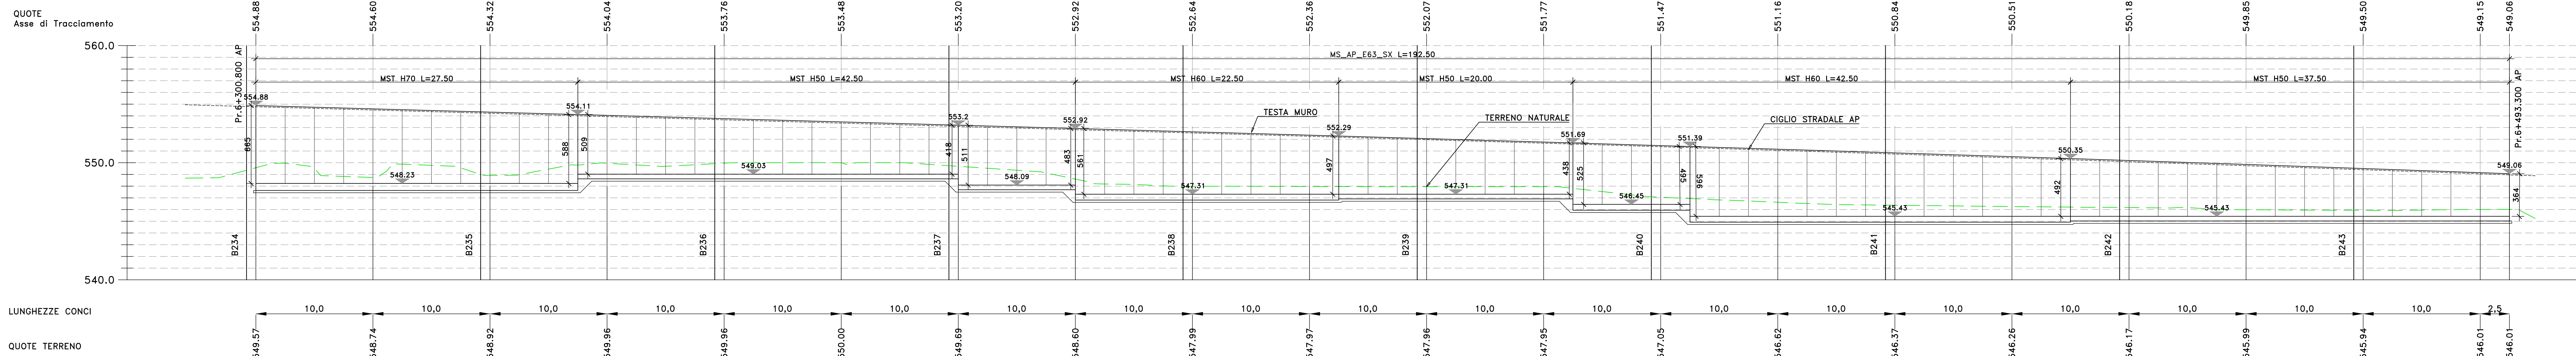

SEZIONE TRASVERSALE


Sez. B237  
Progr.: 6+360.00  
Scala : 1:200  
Q.Rif. : 540.00

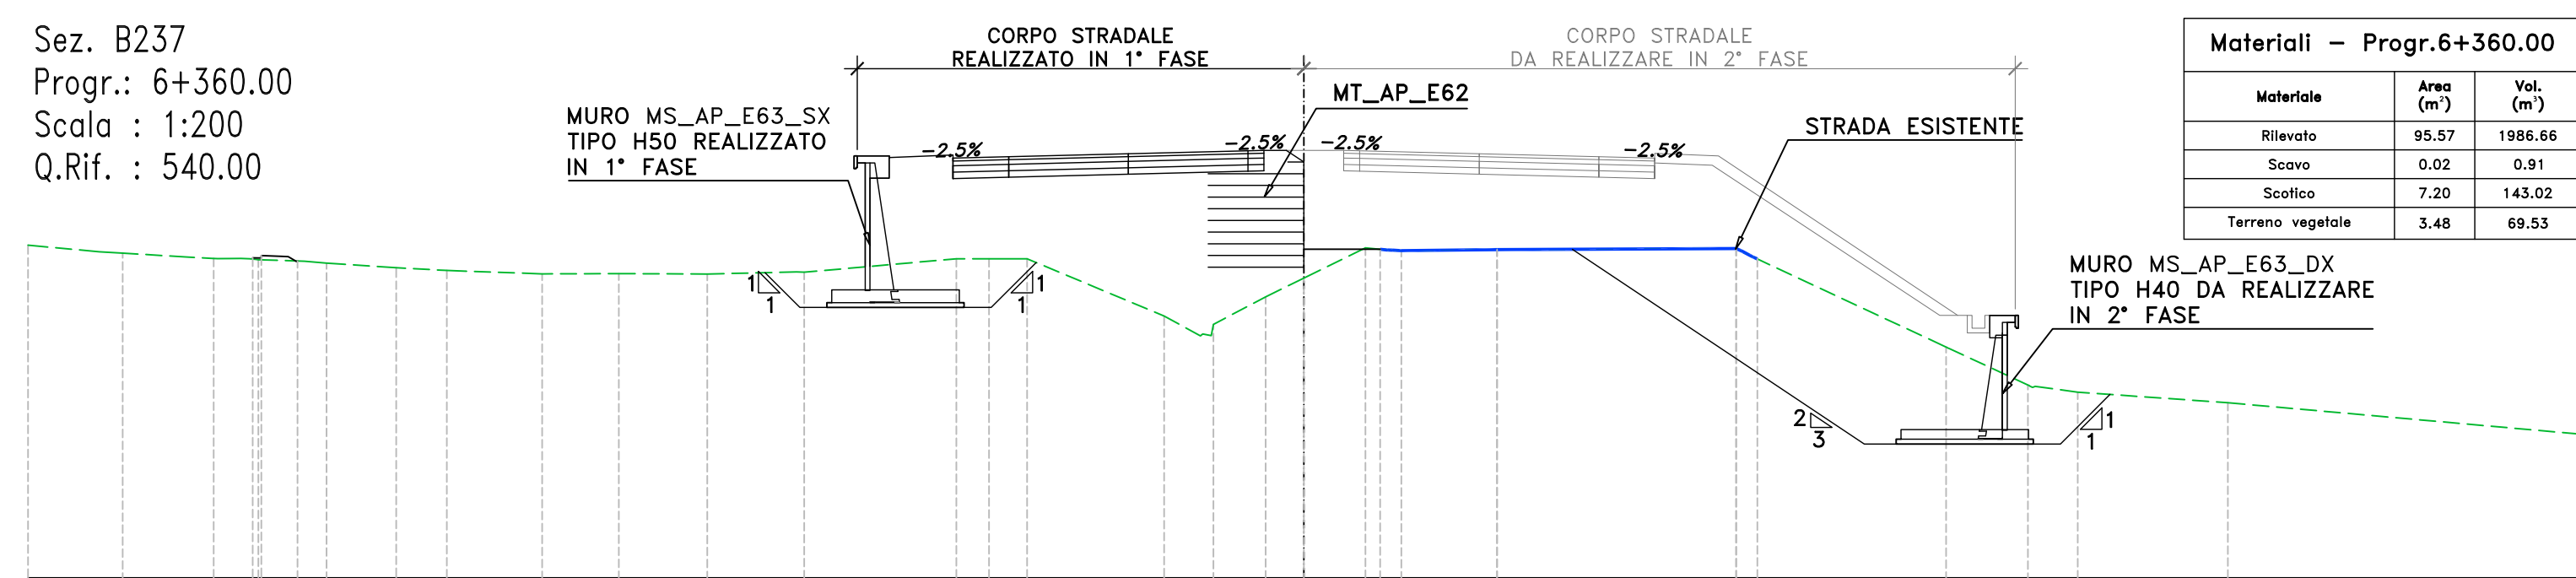

PER LA FASISTICA DI REALIZZAZIONE, SI RIMANDA AGLI ELABORATI DI DETTAGLIO DI CANTIERIZZAZIONE. L'OPERA IN OGGETTO RICADE NEL TRATTO AP02 T1-FSP SX

CORPO STRADALE ESISTENTE

LE SEZIONI TIPO E DI CARPENTERIA SONO ILLUSTRATE NEGLI SPECIFICI ELABORATI "COMUNI"

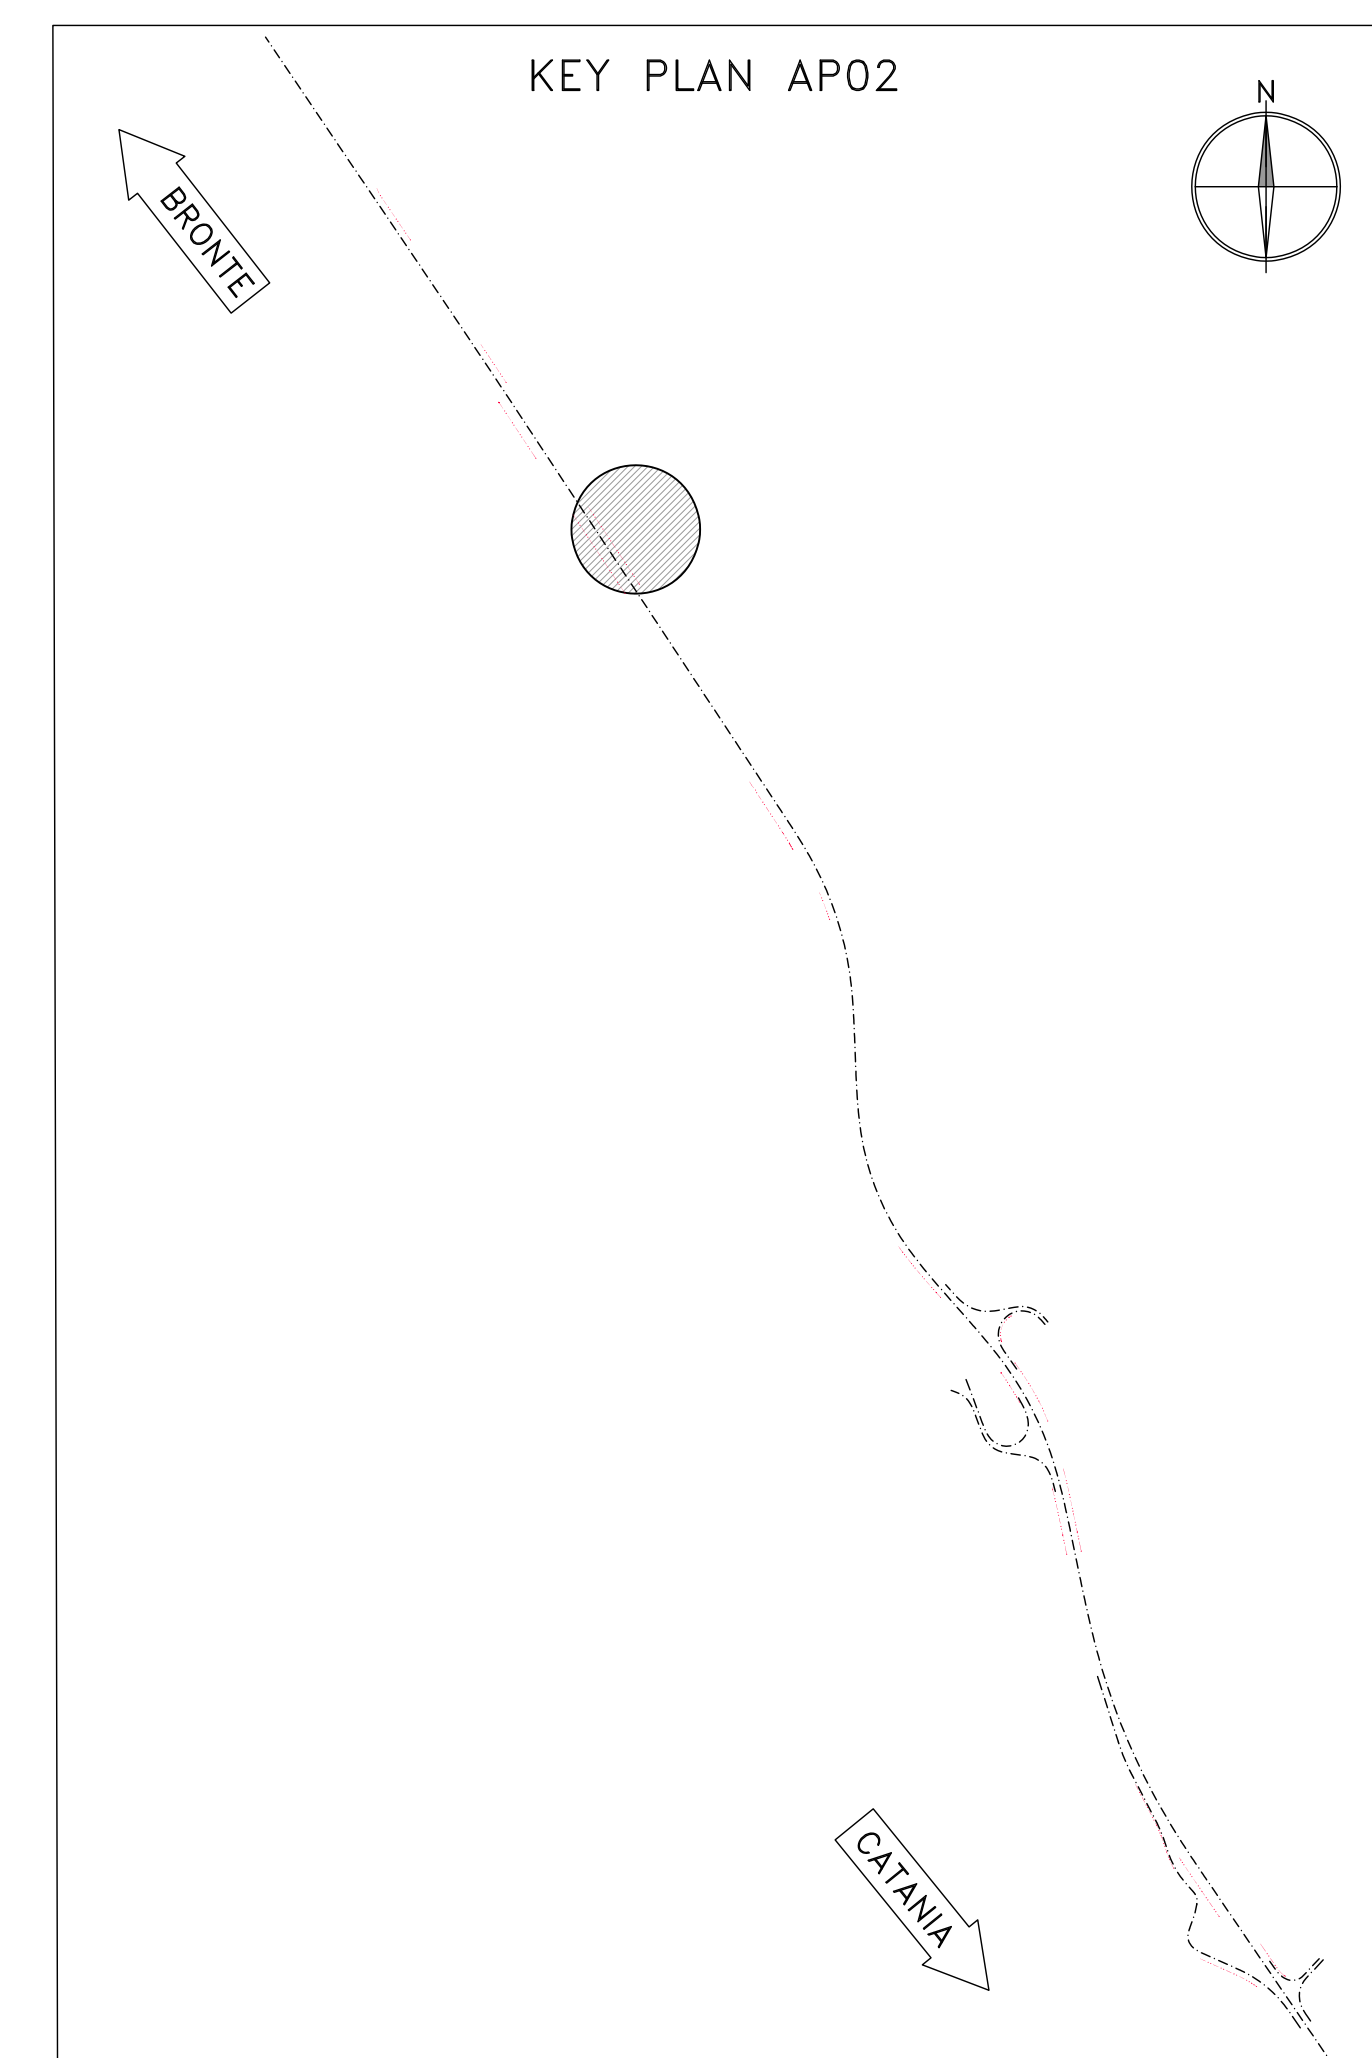

**sanas**  
GRUPPO FS ITALIANE  
Direzione Progettazione e Realizzazione Lavori

S.S. 284 "Occidentale Etnea"  
Ammodernamento del Tratto Adrano - Catania  
1° lotto Adrano - Paternò

PROGETTO DEFINITIVO

PROGETTAZIONE: **ATI VIA - SERING - VDP - BRENIG**

PROGETTISTA E RESPONSABILE DELL'INTEGRAZIONE DELLE PRESTAZIONI SPECIALISTICHE:  
Dott. Ing. Giovanni Pizzari (Dott. Ing. Prov. Roma 27296)

RESPONSABILE D'AREA:  
Responsabile Topografia Stradale: Dott. Ing. Massimo Capasso (Dott. Ing. Prov. Roma 26317)  
Responsabile Stradale: Dott. Ing. Giovanni Pizzari (Dott. Ing. Prov. Roma 27296)  
Responsabile Impianti, Elettrotecnica e Impianti: Dott. Ing. Sergio Di Majo (Dott. Ing. Prov. Palermo 2872)  
Responsabile Ambientale: Dott. Ing. Francesco Ventura (Dott. Ing. Prov. Roma 14660)

COORDINATORE SICUREZZA IN FASE DI PROGETTAZIONE:  
Dott. Ing. Sergio Di Majo (Dott. Ing. Prov. Palermo 2872)

RESPONSABILE SIA:  
Dott. Ing. Francesco Ventura (Dott. Ing. Prov. Roma 14660)

VISTO: IL RESPONSABILE DEL PROCEDIMENTO:  
Dott. Ing. Massimo Capasso

**VIA** INGEGNERIA  
**SERING** INGEGNERIA  
**VDP**  
**BRENIG** S.R.L. S.P.A.

**OPERE D'ARTE MINORI**  
**OPERE DI SOSTEGNO**  
**MS\_AP\_E63\_sx**  
Pianta scavi, pianta fondazioni, profilo longitudinale e sezioni

PROGETTO	LV. PROG. ANNO	NOME FILE	REVISIONE	SCALA:
DPPA0712	D 20	PA712_P000517GETD101_A	A	1:200
D				
C				
B				
A				
EMMISSIONE	NOV 2020	G. BERNARDI	L. FREZZA	ELABORAZIONE
REV.	DESCRIZIONE	DATA	REDATTO	VERIFICATO
				APPROVATO