



PIANTA SCAVI

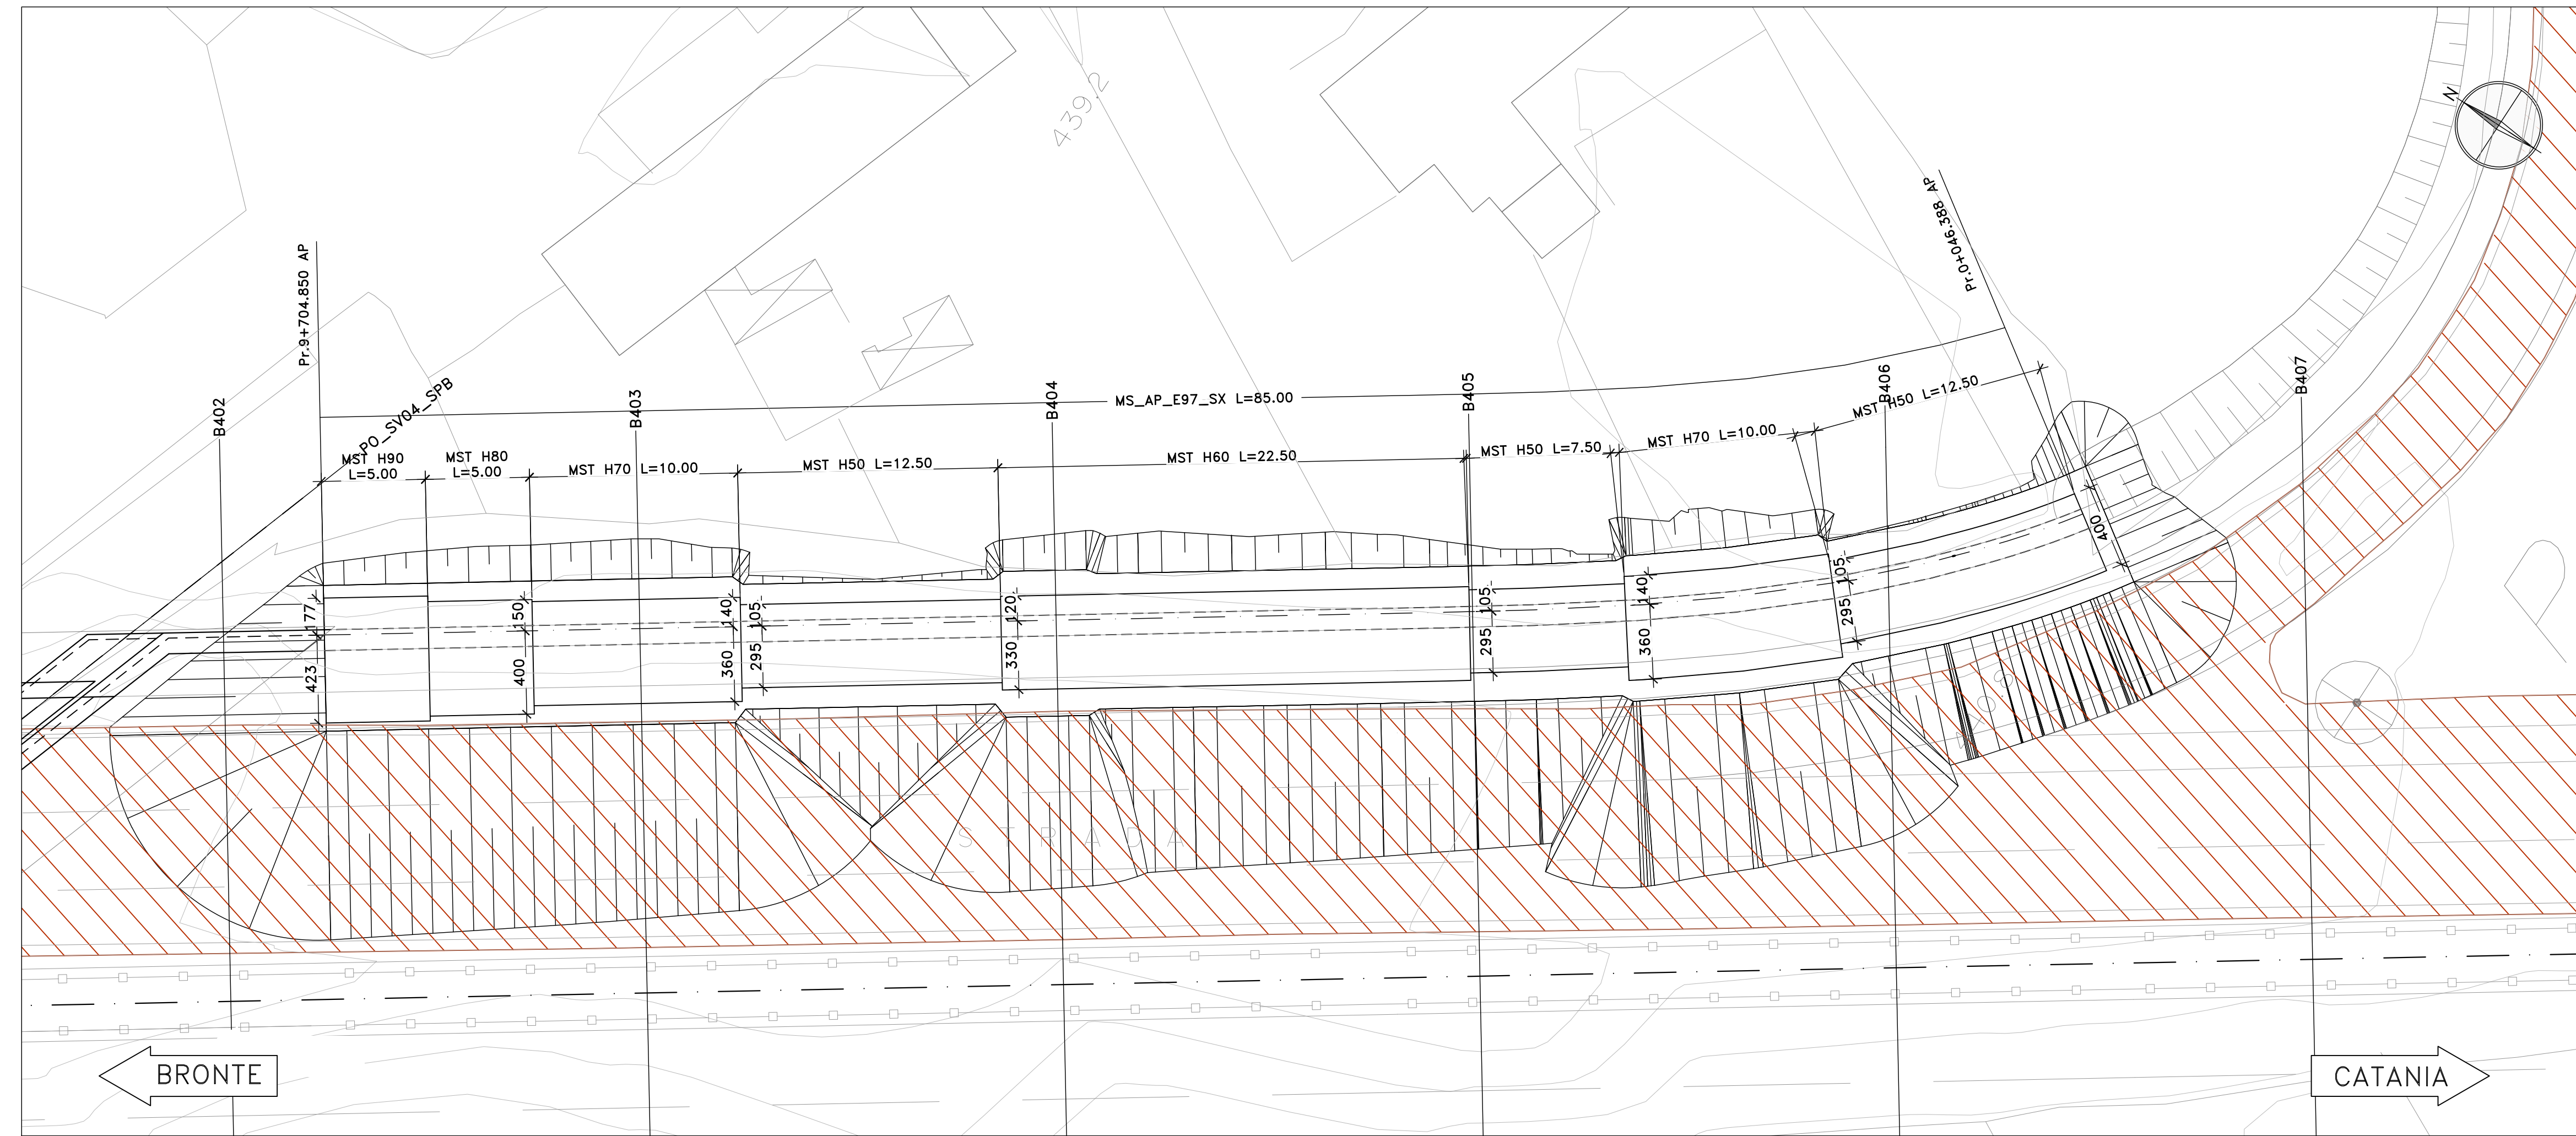

SEZIONE TRASVERSALE

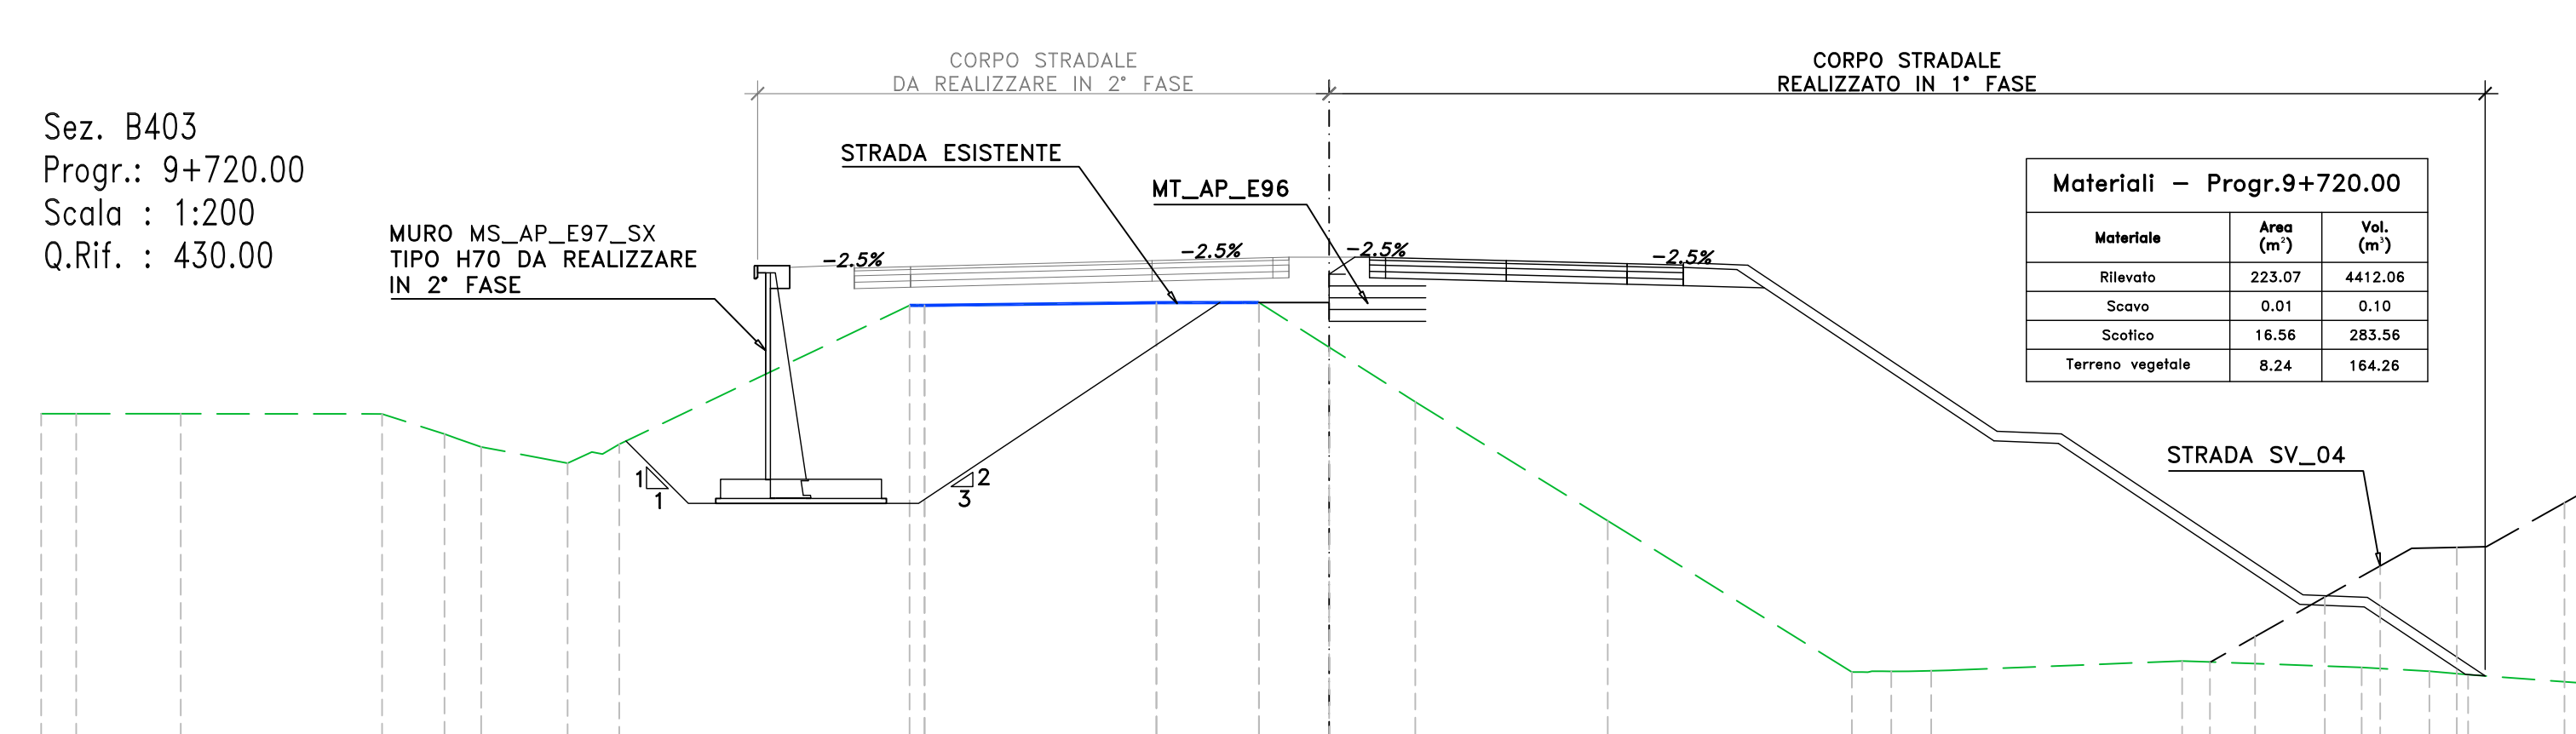

PER LA FASISTICA DI REALIZZAZIONE, SI RIMANDA AGLI ELABORATI DI DETTAGLIO DI CANTIERIZZAZIONE. L'OPERA IN OGGETTO RICADE NEL TRATTO AP02 T10-FSP DX



N.B.: PER I MURI DI IMBOCCO, SBOCCO E ATTRAVERSAMENTO DEI TOMBINI, FARE RIFERIMENTO AGLI ELABORATI SPECIFICI

CORPO STRADALE ESISTENTE

LE SEZIONI TIPO E DI CARPENTERIA SONO ILLUSTRATE NEGLI SPECIFICI ELABORATI "COMUNI"

PROFILO LONGITUDINALE

Profilo MS\_AP\_E97\_SX  
Km -0+005.00 - 0+105.00  
Scala : 200:200  
Q.Rif. : 430.00

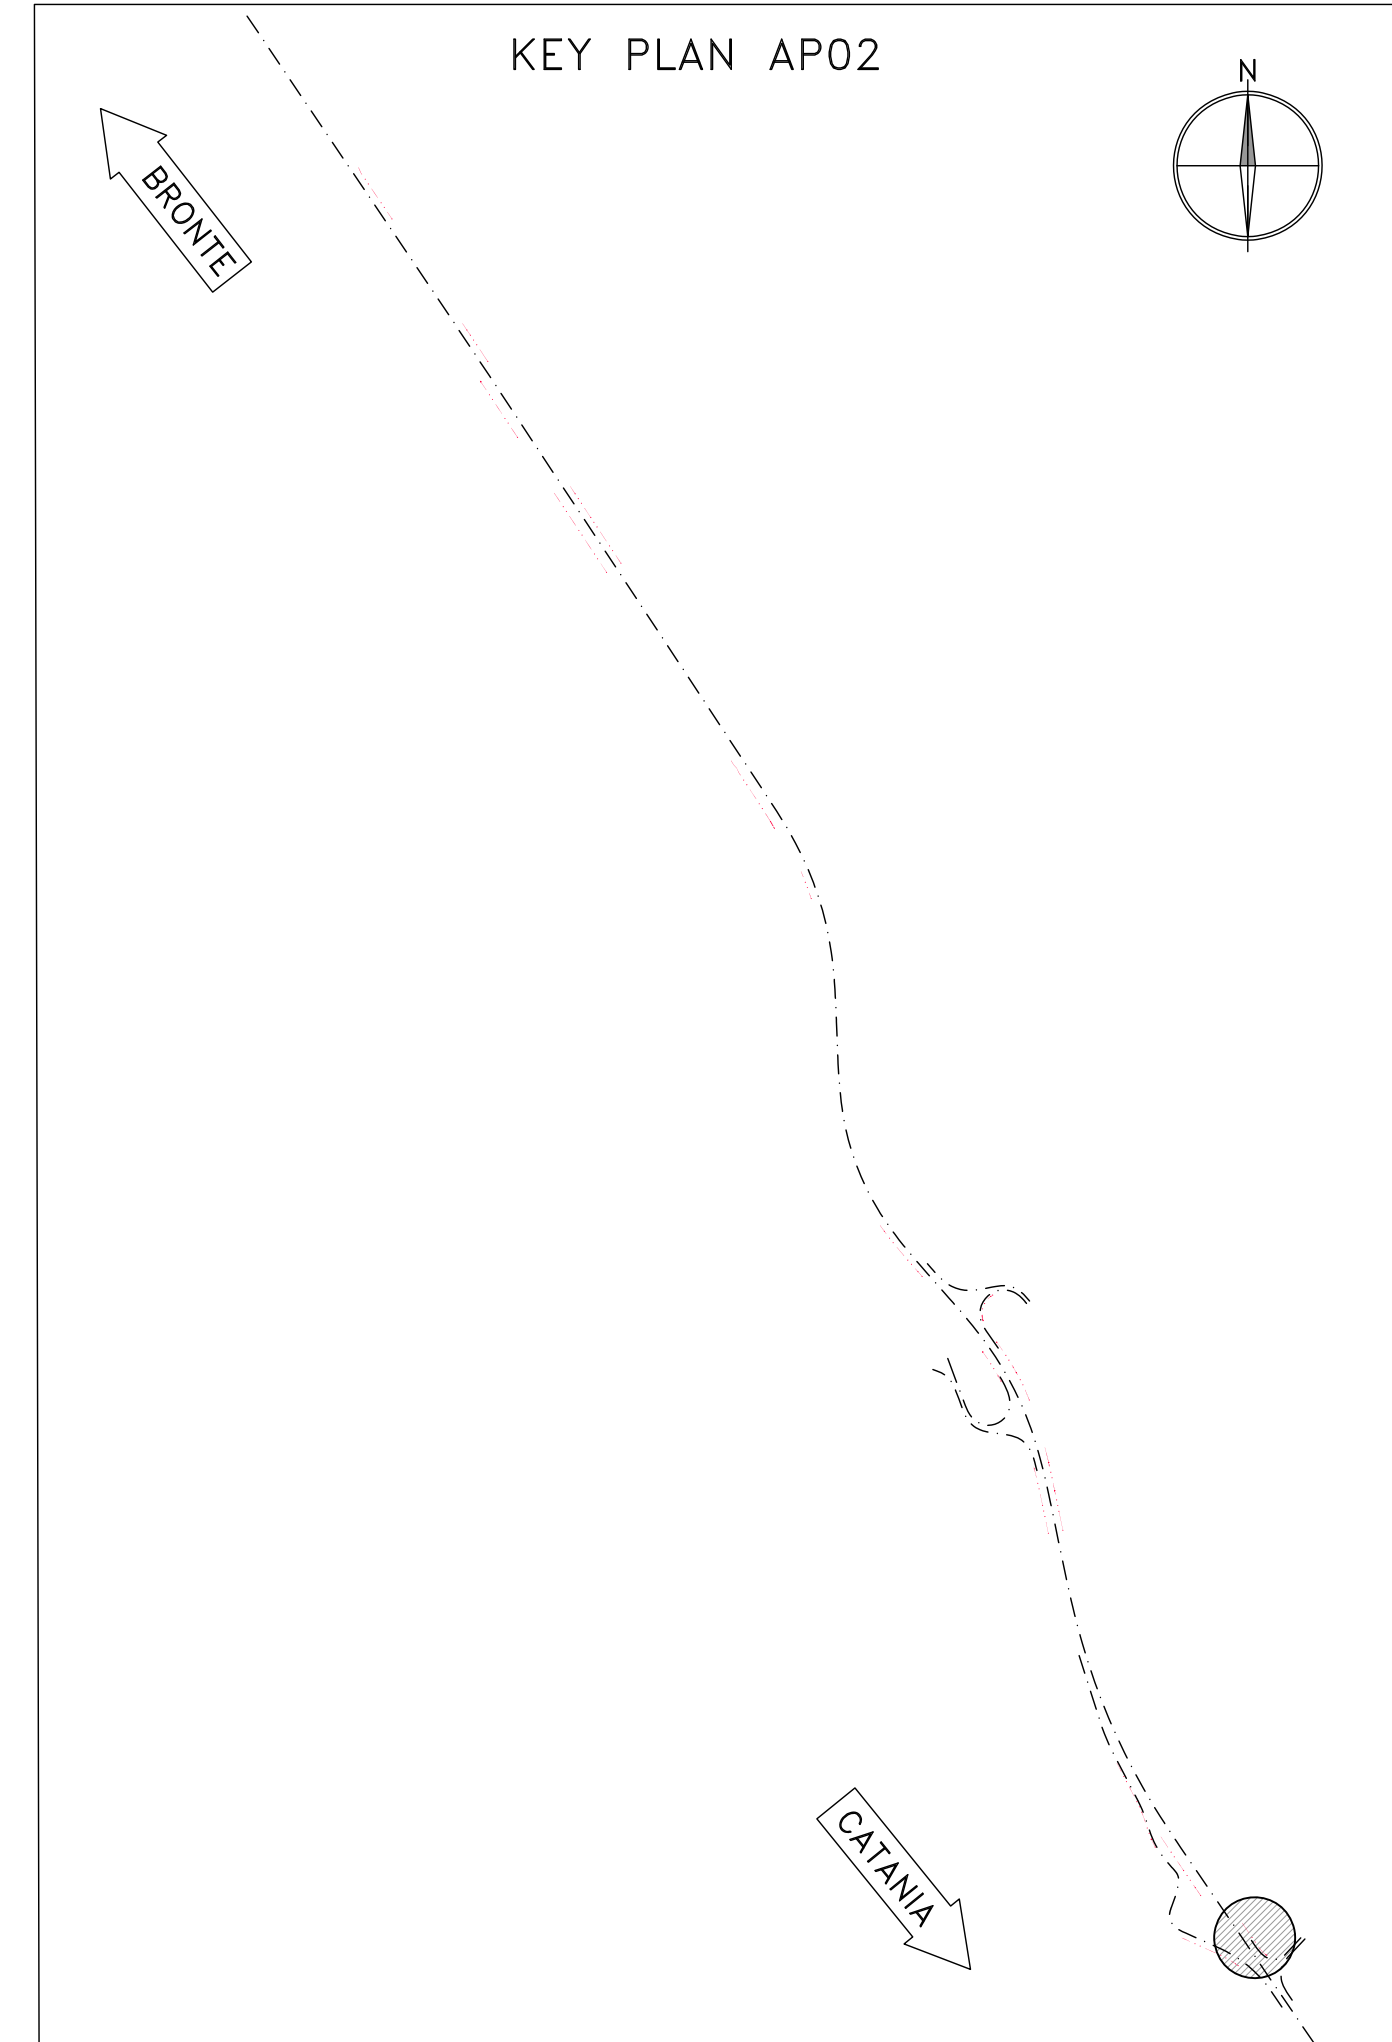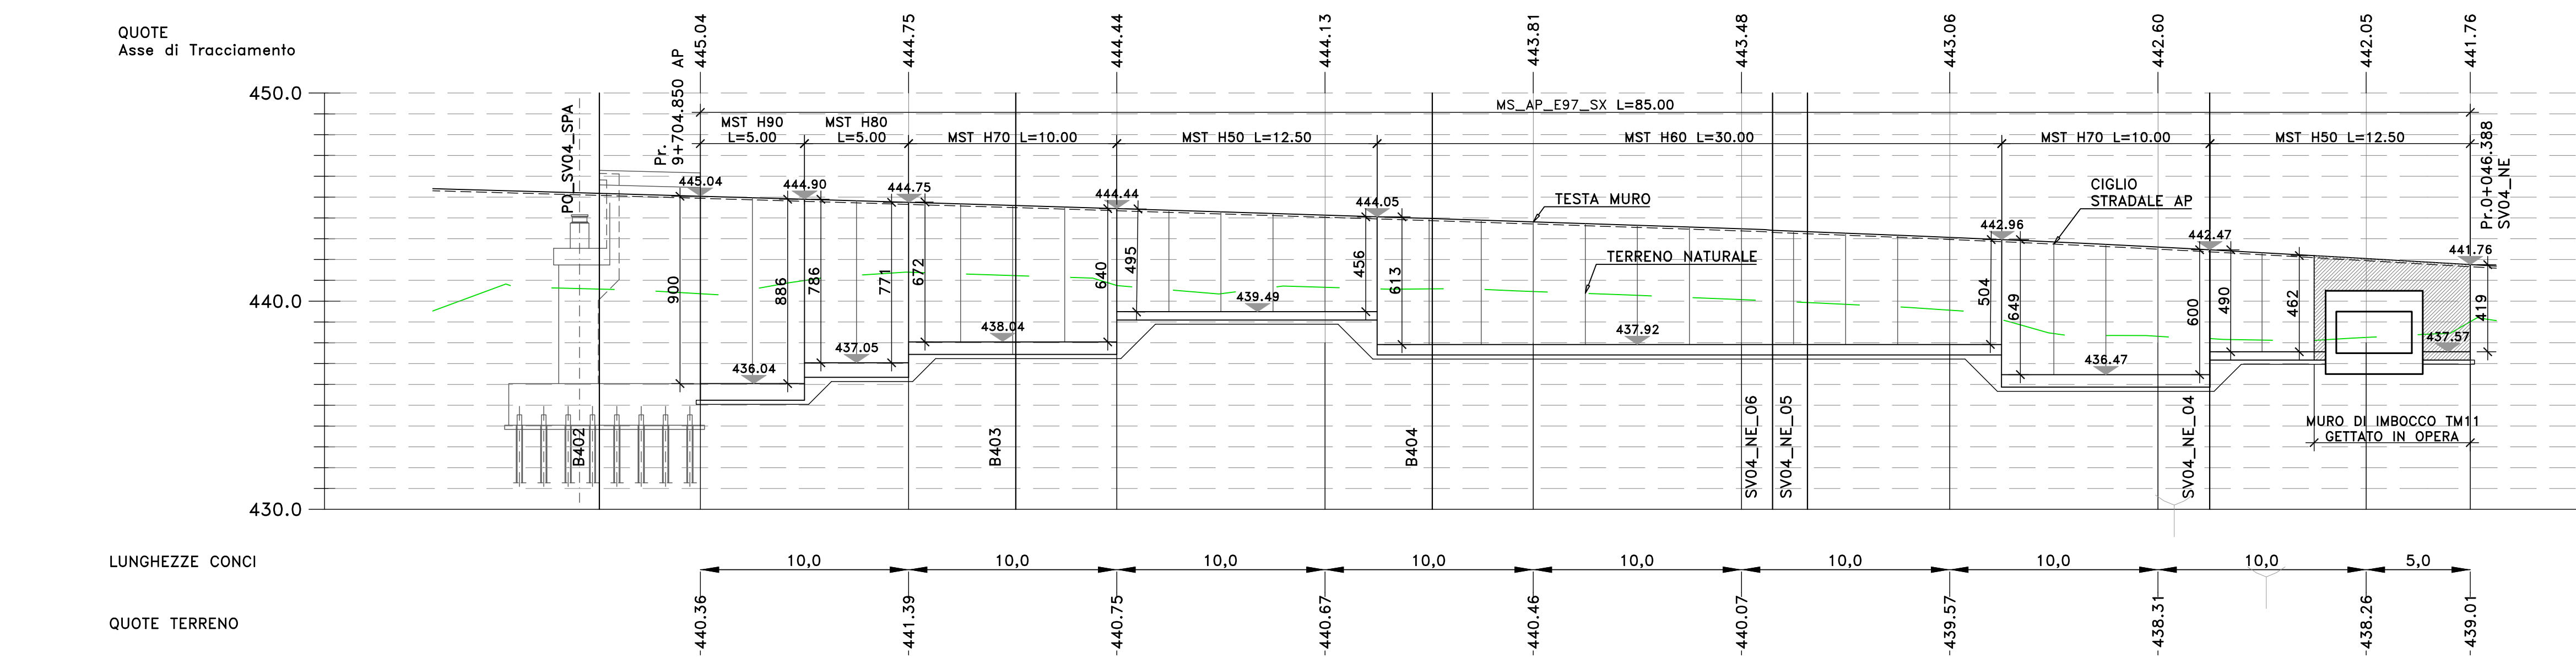

**Sanas**  
GRUPPO FS ITALIANE  
**Direzione Progettazione e Realizzazione Lavori**

S.S. 284 "Occidentale Etnea"  
Ammodernamento del Tratto Adrano - Catania  
1° lotto Adrano - Paternò

**PROGETTO DEFINITIVO** cod. PA712

PROGETTAZIONE: **ATI VIA - SERING - VDP - BRENG**

PROGETTISTA E RESPONSABILE DELL'INTEGRAZIONE DELLE PRESTAZIONI SPECIALISTICHE:  
Dott. Ing. Giovanni Piazza (Ord. Ing. Prov. Roma 27296)

GRUPPO DI PROGETTAZIONE SPECIALISTICA:  
Mandatario: **VIA INGEGNERIA**  
Mandatari: **SERING INGEGNERIA**, **vdp**, **BRENG BRIDGE ENGINEERING**

RESPONSABILI D'AREA:  
Responsabile Tracciato stradale: Dott. Ing. Massimo Capasso (Ord. Ing. Prov. Roma 26017)  
Responsabile Strutture: Dott. Ing. Giovanni Piazza (Ord. Ing. Prov. Roma 27296)  
Responsabile Idraulica, Geotecnica e Impianti: Dott. Ing. Sergio Di Maio (Ord. Ing. Prov. Palermo 2872)  
Responsabile Ambiente: Dott. Ing. Francesco Ventura (Ord. Ing. Prov. Roma 14660)

COORDINATORE SICUREZZA IN FASE DI PROGETTAZIONE:  
Dott. Ing. Sergio Di Maio (Ord. Ing. Prov. Palermo 2872)

RESPONSABILE SIA:  
Dott. Ing. Francesco Ventura (Ord. Ing. Prov. Roma 14660)

VISTO: IL RESPONSABILE DEL PROCEDIMENTO:  
Dott. Ing. Mariena Cappola

**OPERE D'ARTE MINORI**  
**OPERE DI SOSTEGNO**  
**MS\_AP\_E97\_sx**  
**Pianta scavi, pianta fondazioni, profilo longitudinale e sezioni**

CODICE PROGETTO	NOME FILE	REVISIONE	SCALA:
PA712_P000S27GETDI01_A	PA712_P000S27GETDI01_A		1:200
PROGETTO	LV. PROG. ANNO	CODICE ELAB.	
DPPA0712	D 20	P000S27GETDI01	
D			
C			
B			
A	EMISSIONE	NOV 2020	G. BENVENUTO
REV.	DESCRIZIONE	DATA	REDDATO
			VERIFICATO APPROVATO