



CARPENTERIA VASCA PREFABBRICATA 750x250

PIANTA
(SCALA 1:20)

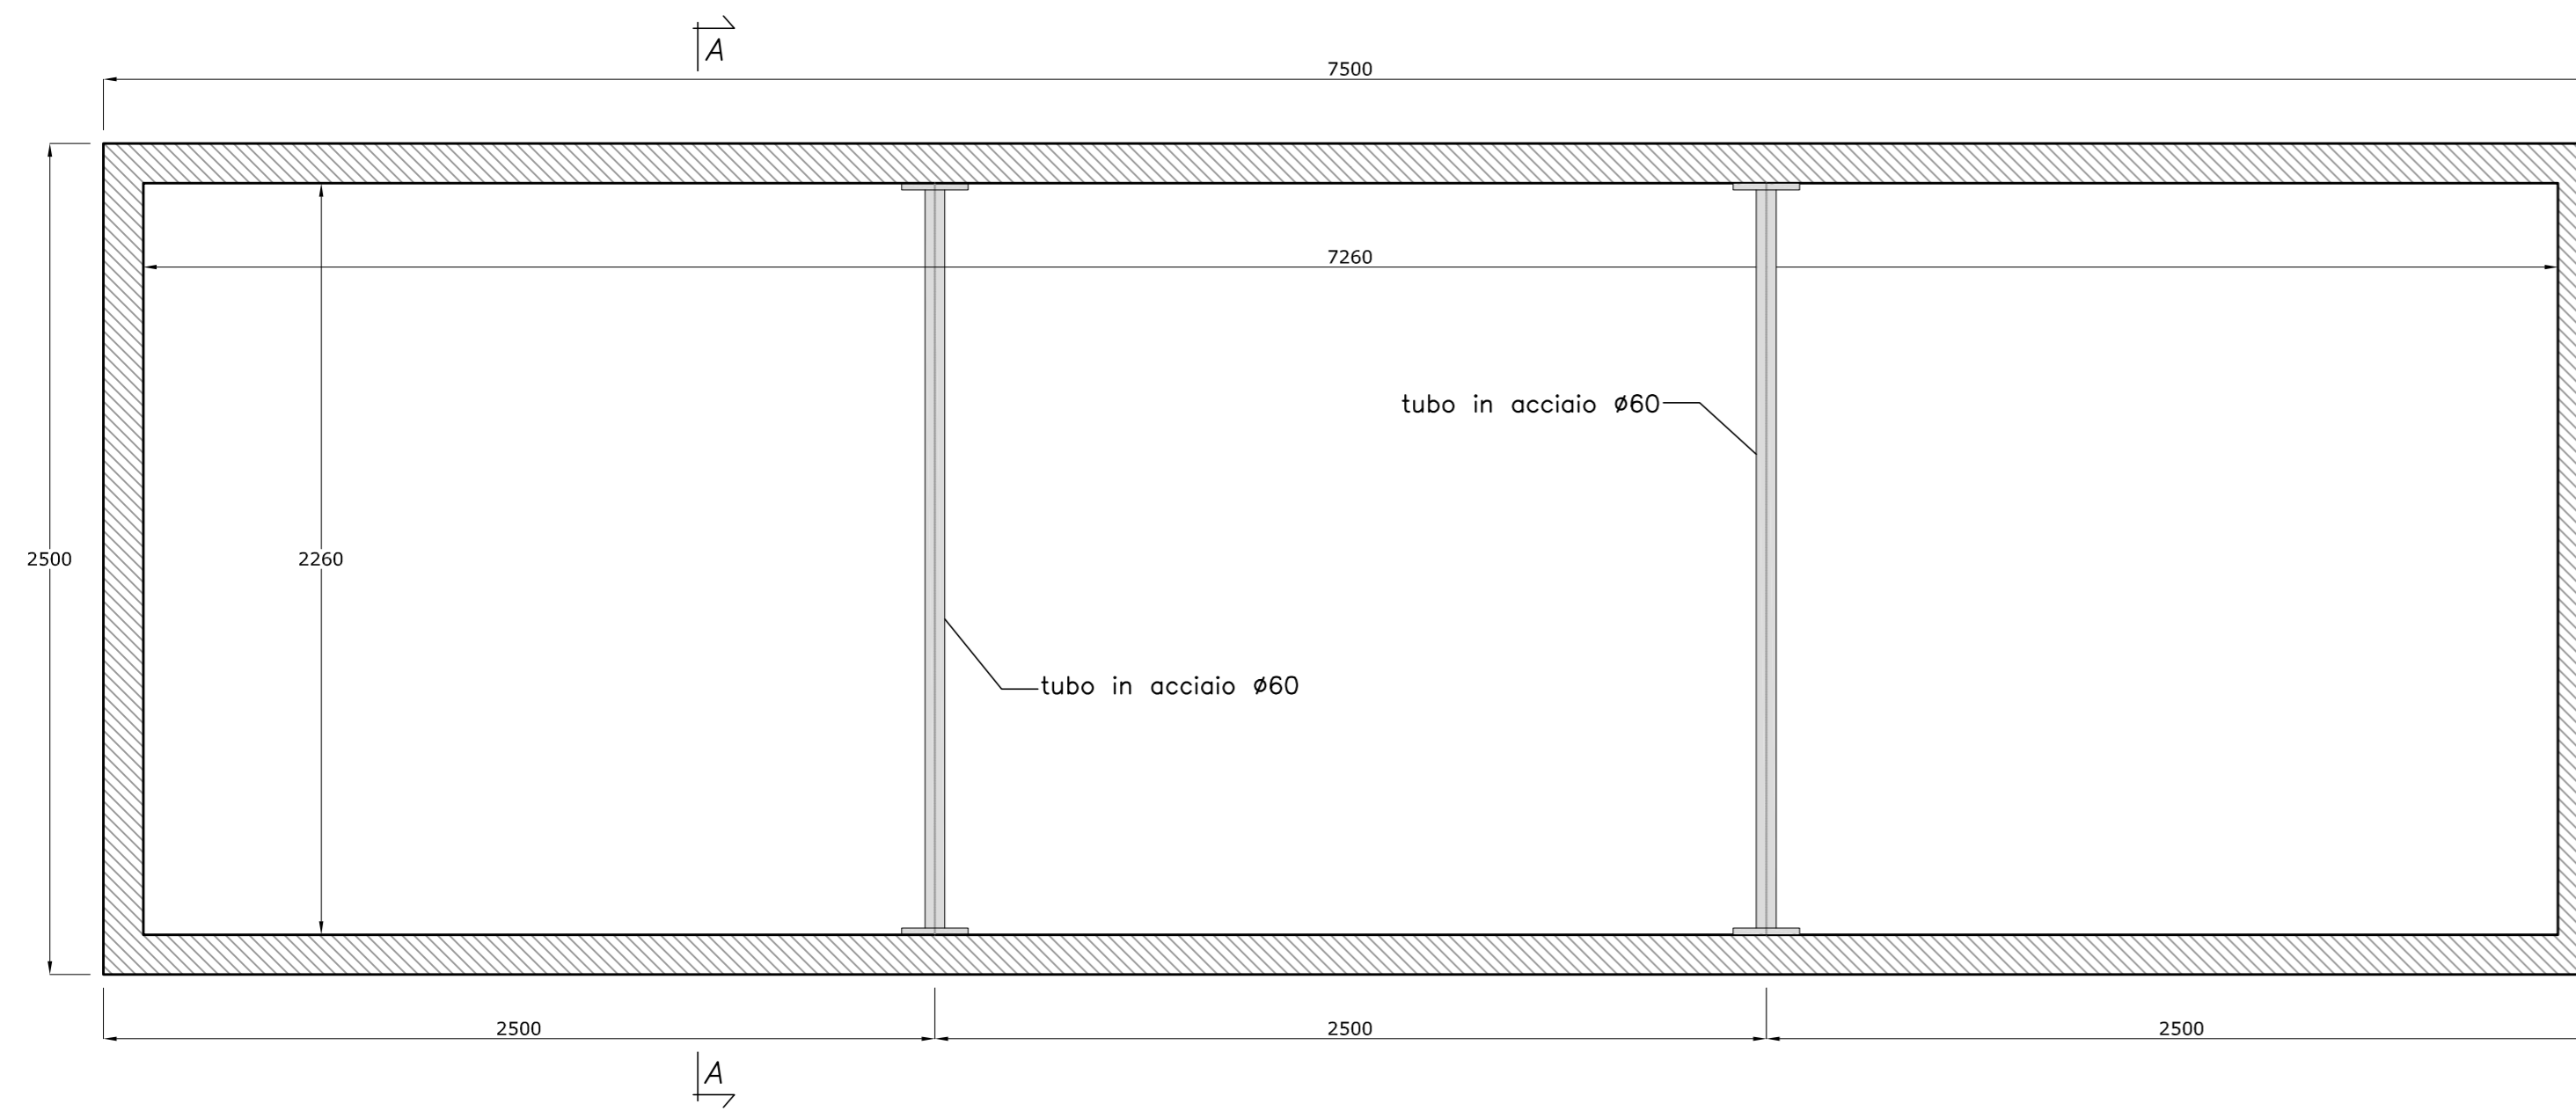


SEZIONE A-A
(SCALA 1:20)

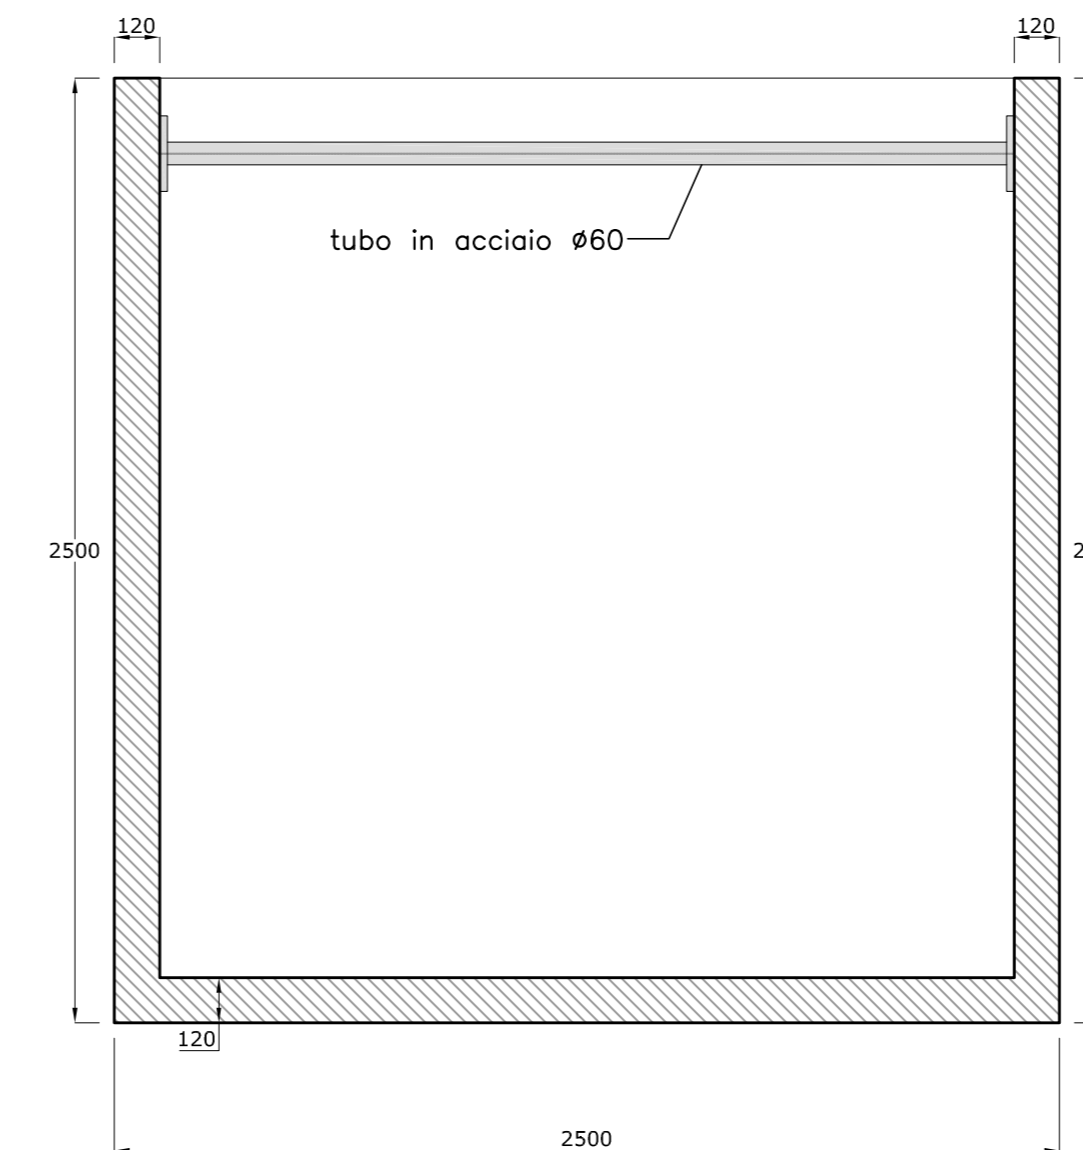


ARMATURA VASCA PREFABBRICATA 750x250


PIANTA SOLETTONE
(SCALA 1:20)

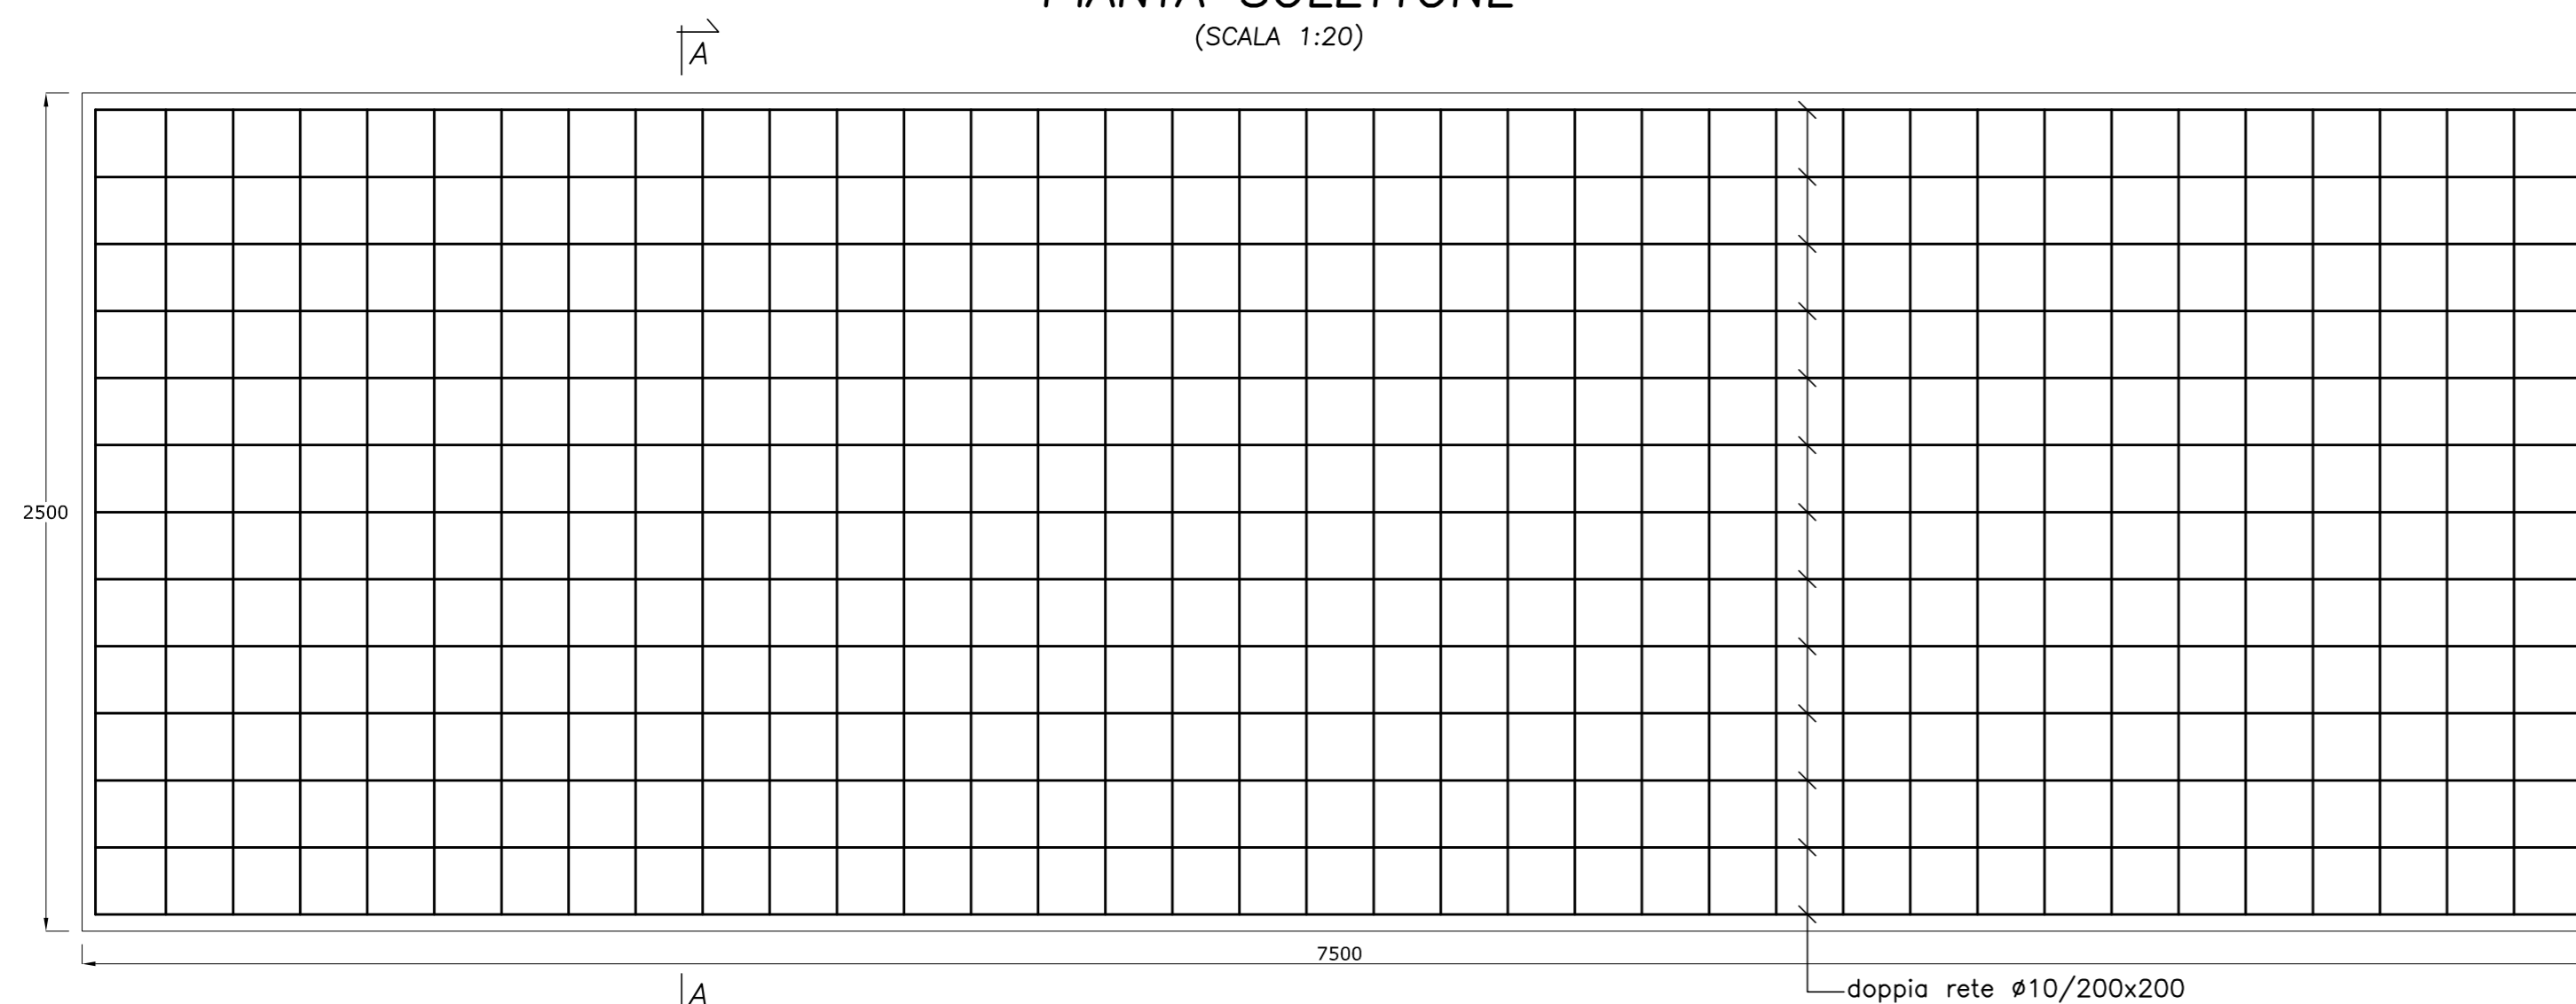

PIANTA SPICCATO
(SCALA 1:20)

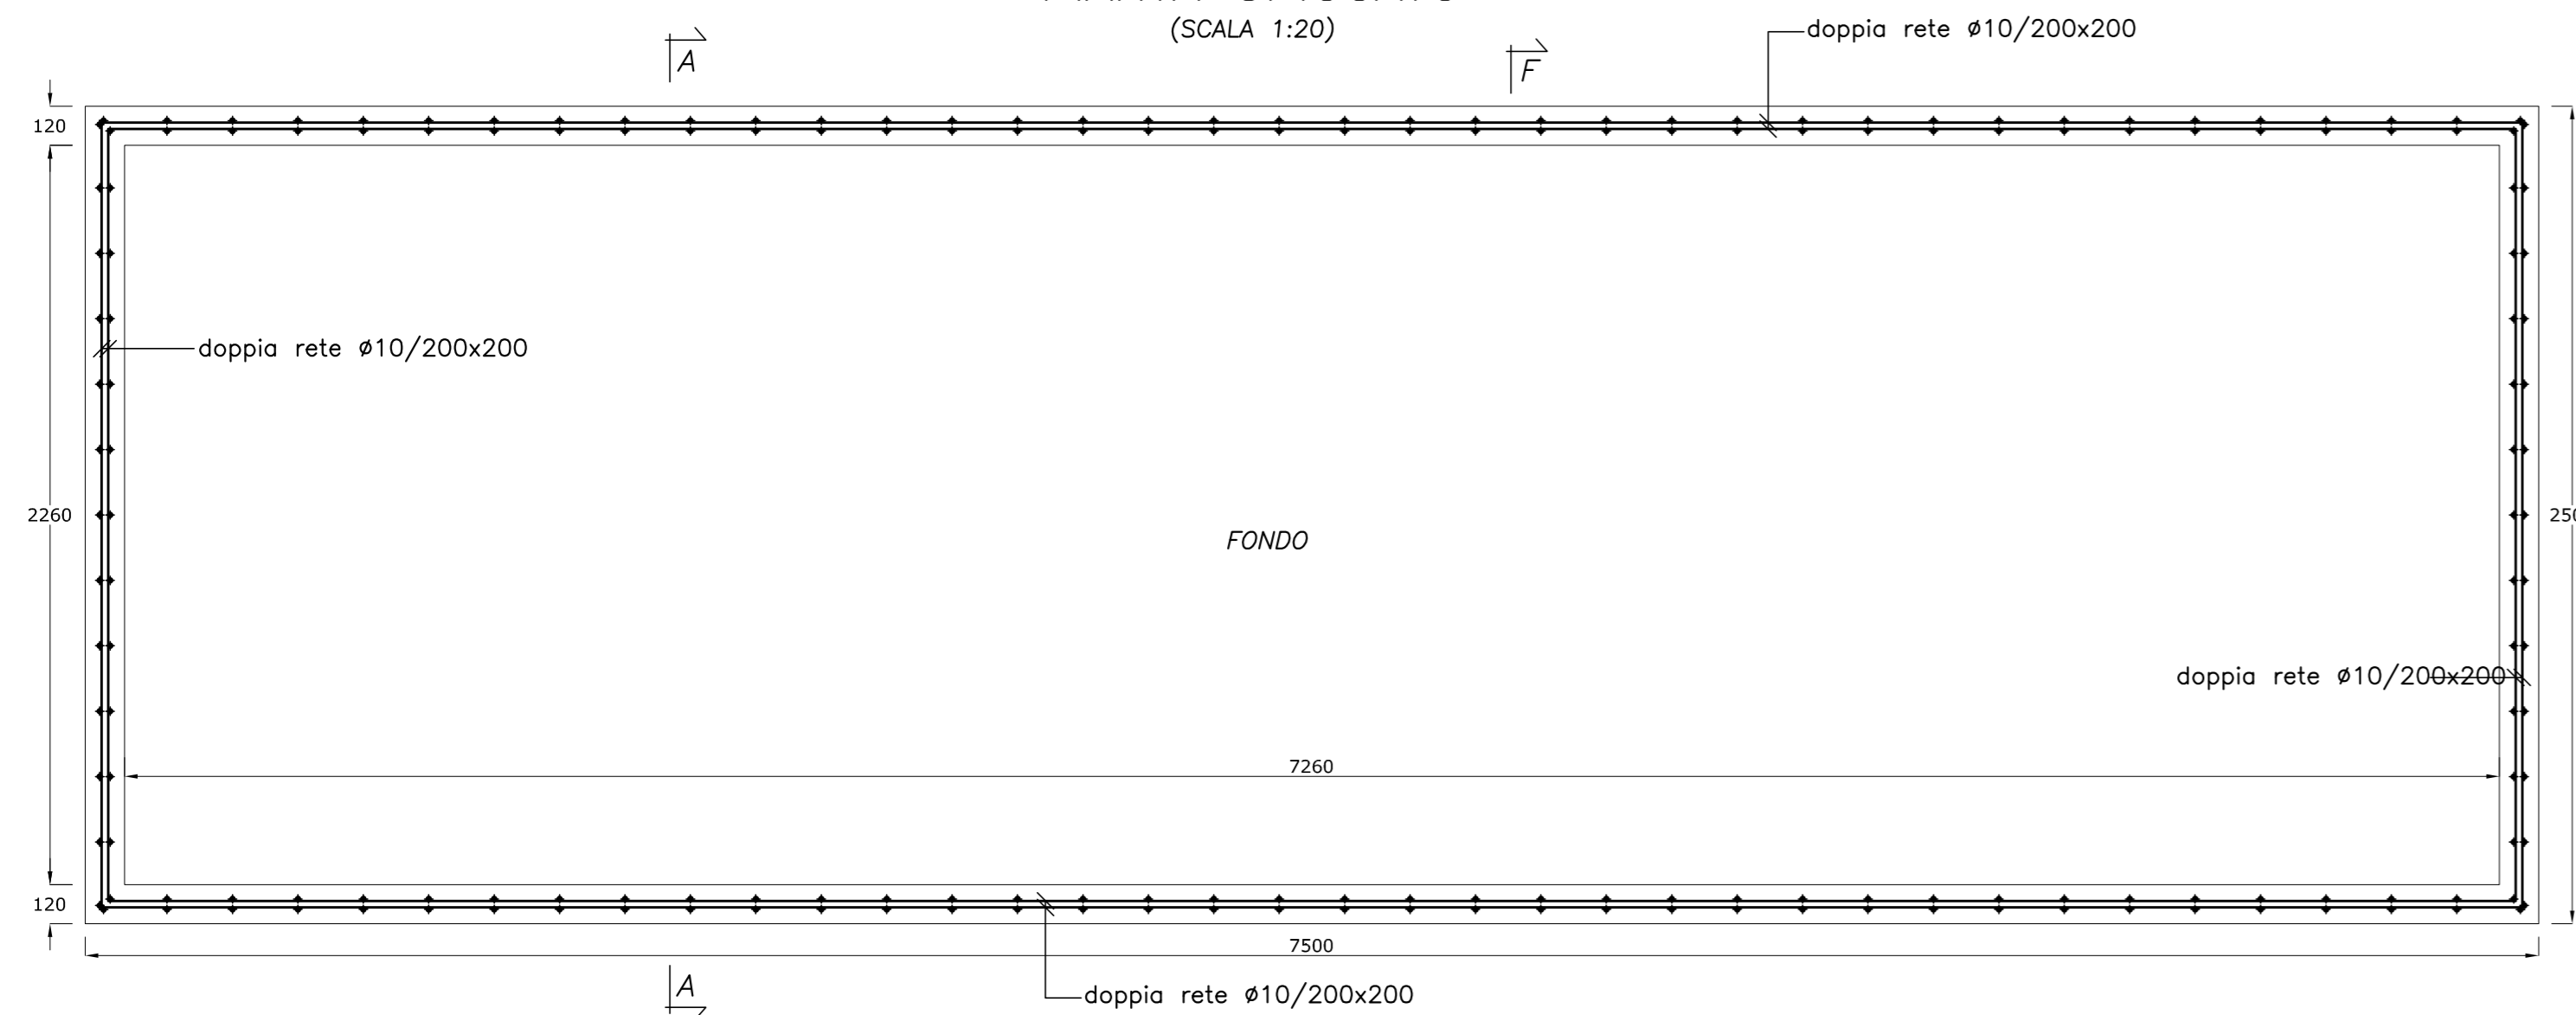

SEZIONE A-A
(SCALA 1:20)

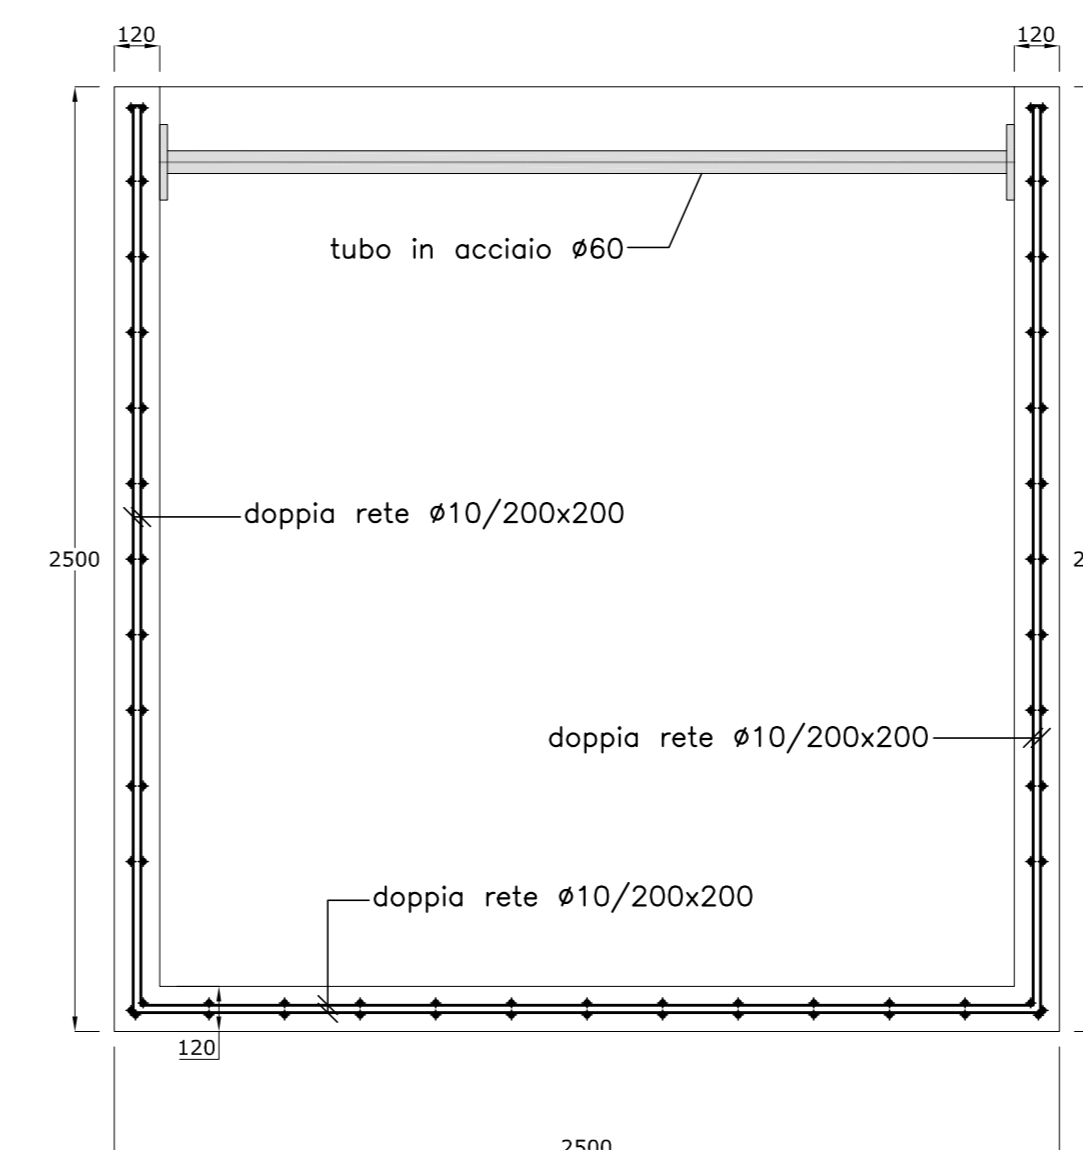

NOTA:

I MANUFATTI INDIVIDUATI NELLA PRESENTE TAVOLA SONO PREFABBRICATI IN CALCESTRUZZO. I PARTICOLARI E LE ARMATURE POTRANNO VARIARE A CURA DEL PRODUTTORE.



PA 12/09
CORRIDOIO PLURIMODALE TIRRENICO - NORD EUROPA
ITINERARIO AGRIGENTO - CALTANISSETTA - A19
S.S. N° 640 "DI PORTO EMPEDOCLE"
AMMODERNAMENTO E ADEGUAMENTO ALLA CAT. B DEL D.M. 5.11.2001
Dal km 44+000 allo svincolo con l'A19

PROGETTO ESECUTIVO



OPERE IDRAULICHE
VASCHE DI SICUREZZA - ASSE PRINCIPALE
Vasca prefabbricata 750x250
Carpenteria e armatura

Codice Unico Progetto (CUP) : F91B09000070001

Codice Elaborato:

PA12_09 - E 0 0 0 G E 2 1 3 O I 0 1 H B C 0 1 7 A Scale: 1:20

F	E	D	C	B	A
REV.	DATA	DESCRIZIONE	REDDATTO	VERIFICATO	APPROVATO
A	Aprile 2011	EMISSIONE	A. SALVAGO	A. TURSO	M. LITI
					P. PAGLINI

Responsabile del procedimento: Ing. MAURIZIO ARAMINI

