



### PROFILO LONGITUDINALE

Profilo MS\_AP\_E132\_SX  
 Km 13+235.00 - 13+425.00  
 Scala : 200:200  
 Q.Rif. : 305.00

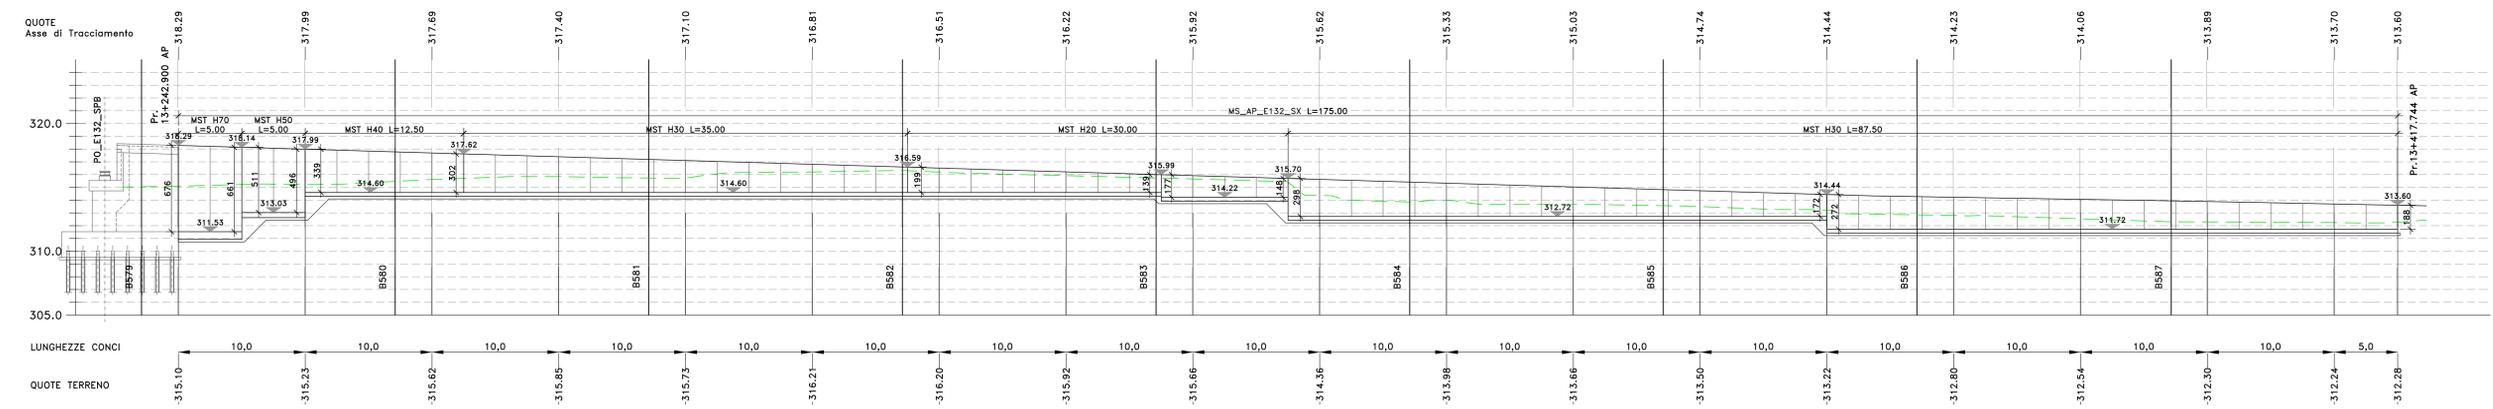

### SEZIONE TRASVERSALE

Sez. B581  
 Progr.: 13+280.00  
 Scala : 1:200  
 Q.Rif. : 310.00

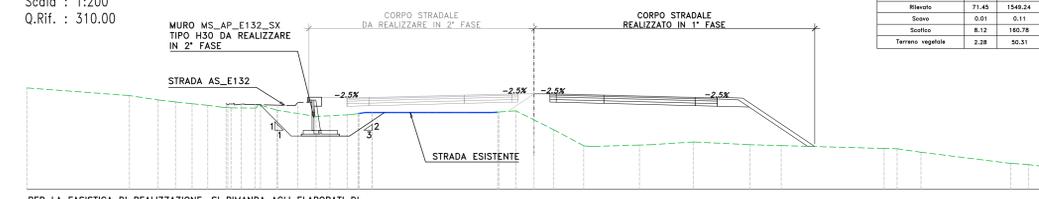


**Materiali - Progr.13+280.00**

| Materiali        | Area (m²) | Vol. (m³) |
|------------------|-----------|-----------|
| Rilievo          | 71.45     | 1549.24   |
| Spese            | 0.01      | 0.11      |
| Solette          | 8.12      | 160.78    |
| Terrano vegetale | 2.28      | 50.31     |

PER LA FASISTICA DI REALIZZAZIONE, SI RIMANDA AGLI ELABORATI DI DETTAGLIO DI CANTIERIZZAZIONE. L'OPERA IN OGGETTO RICADE NEL TRATTO APO3 TS-FSP DX

CORPO STRADALE ESISTENTE

LE SEZIONI TIPO E DI CARPENTERIA SONO ILLUSTRATE NEGLI SPECIFICI ELABORATI "COMUNI"

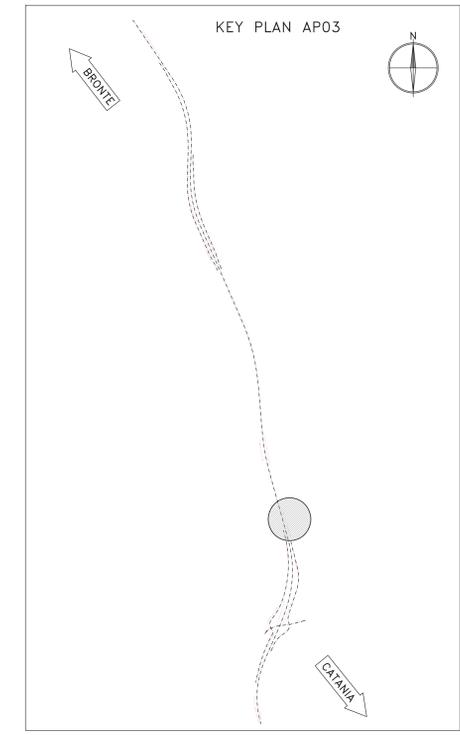

**Sanas**  
GRUPPO FS ITALIANE

**Direzione Progettazione e Realizzazione Lavori**

**S.S. 284 "Occidentale Etna"**  
 Ammodernamento del Tratto Adrano - Catania  
 1° lotto Adrano - Paternò

**PROGETTO DEFINITIVO** COD. PA712

PROGETTAZIONE: **ATI VIA - SERING - VDP - BRENZ**

PROGETTISTA E RESPONSABILE DELL'INTEGRAZIONE DELLE PRESTAZIONI SPECIALISTICHE:  
 Dott. Ing. Giovanni Pizzari (Ord. Ing. Prov. Roma 27296)

RESPONSABILE D'AREA:  
 Responsabile Tecnico Stradale: Dott. Ing. Massimo Capasso (Ord. Ing. Prov. Roma 26537)  
 Responsabile Stradale: Dott. Ing. Giovanni Pizzari (Ord. Ing. Prov. Roma 27296)  
 Responsabile Stradale, Sicurezza e Impianti: Dott. Ing. Sergio Di Majo (Ord. Ing. Prov. Palermo 2672)  
 Responsabile Ambientale: Dott. Ing. Francesco Ventura (Ord. Ing. Prov. Roma 14660)

COORDINATORE SICUREZZA IN FASE DI PROGETTAZIONE:  
 Dott. Ing. Francesco Ventura (Ord. Ing. Prov. Roma 14660)

RESPONSABILE SIA:  
 Dott. Ing. Francesco Ventura (Ord. Ing. Prov. Roma 14660)

VISTO: IL RESPONSABILE DEL PROCEDIMENTO:  
 Dott. Ing. Massimo Capasso

**VIA INGEGNERIA**  
**SERING INGEGNERIA**  
**VDP**  
**BRENZ**

**OPERE D'ARTE MINORI**  
**OPERE DI SOSTEGNO**  
**MS\_AP\_E132\_sx**  
 Pianta scavi, pianta fondazioni, profilo longitudinale e sezioni

| PROGETTO   | LV. PROG.   | ANNO     | NOME FILE             | REVISIONE  | SCALA:    |
|------------|-------------|----------|-----------------------|------------|-----------|
| DPPA0712   | D           | 20       | PA712_P00035GETD101_A | A          | 1:200     |
| D          |             |          |                       |            |           |
| C          |             |          |                       |            |           |
| B          |             |          |                       |            |           |
| A          |             |          |                       |            |           |
| EMMISSIONE |             | NOV 2020 | G. BERNARDI           | L. FREZZA  | S. FAZZA  |
| REV.       | DESCRIZIONE | DATA     | REDATTO               | VERIFICATO | APPROVATO |