


PIANTA SCAVI




PROFILO LONGITUDINALE

Profilo MS_AP_E140_DX
Km 14+005.00 - 14+145.00
Scala : 200:200
Q.Rif. : 280.00

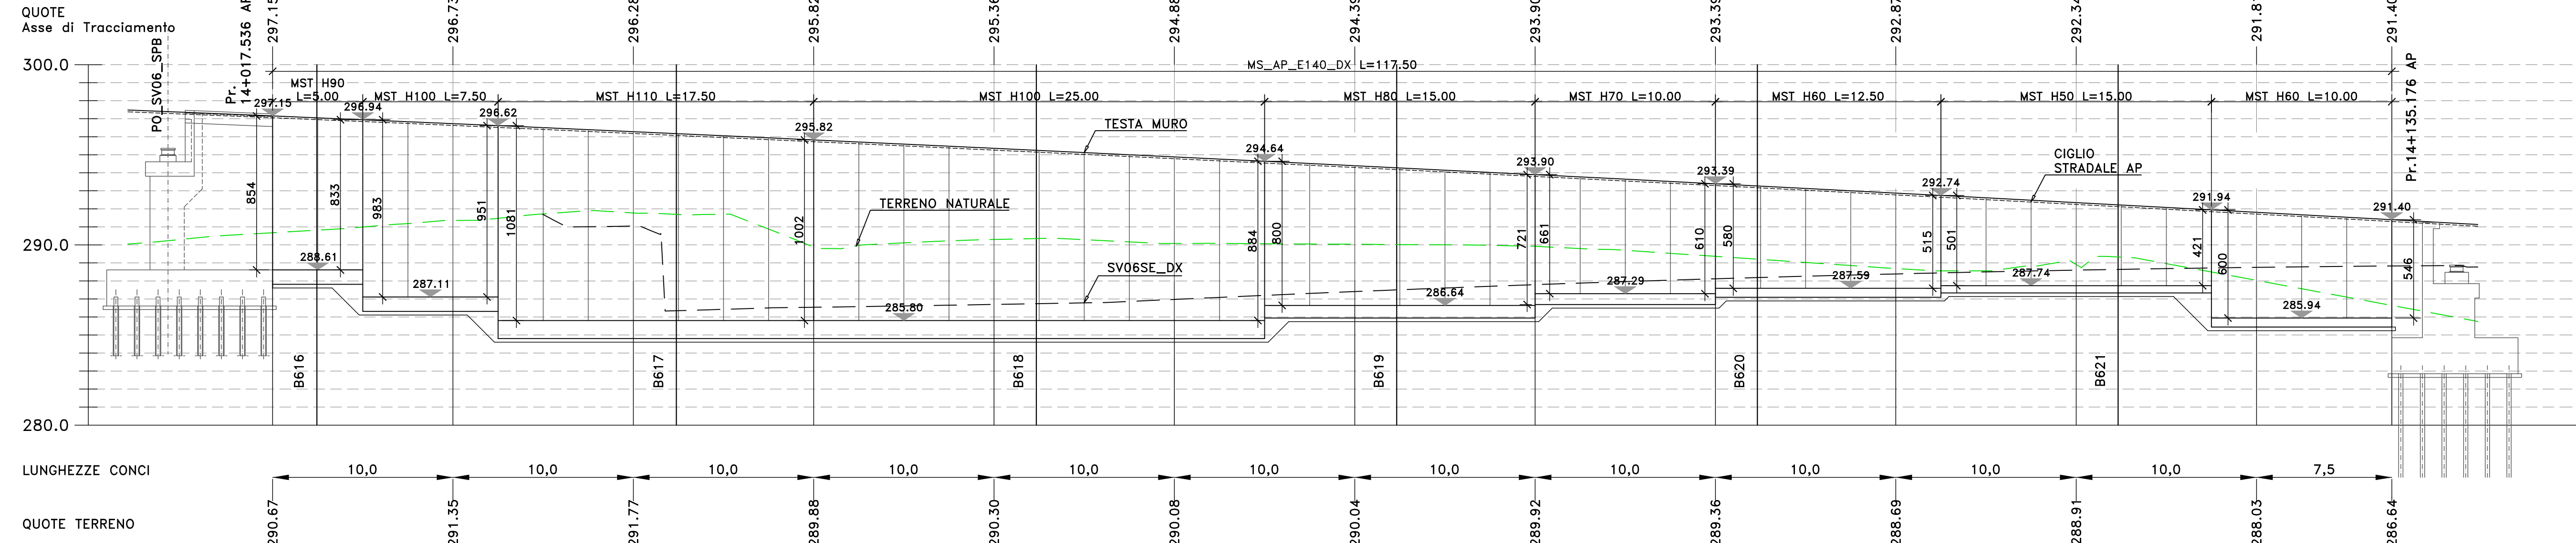

SEZIONE TRASVERSALE

Sez. B619
Progr.: 14+080.00
Scala : 1:200
Q.Rif. : 285.00

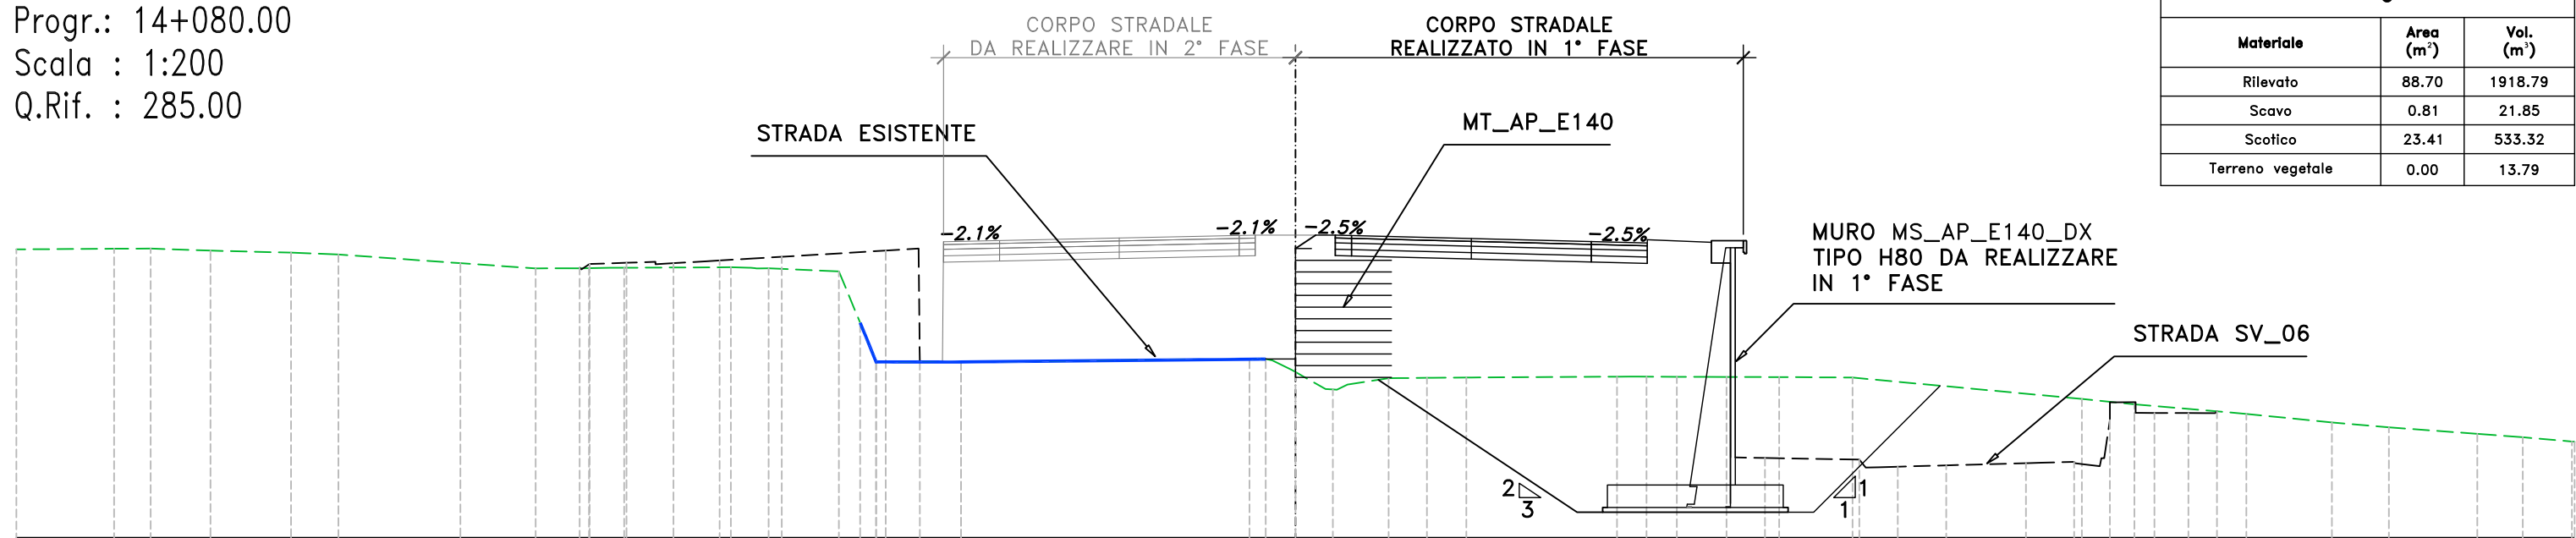

Materiali - Progr.14+080.00		
Materiale	Area (m²)	Vol. (m³)
Rilevato	88.70	1918.79
Scavo	0.81	21.85
Scollato	23.41	533.32
Terreno vegetale	0.00	13.79


PER LA FASISTICA DI REALIZZAZIONE,
SI RIMANDA AGLI ELABORATI DI
DETTAGLIO DI CANTIERIZZAZIONE.
L'OPERA IN OGGETTO RICADE NEL
TRATTO AP03 T5-FSP DX



CORPO STRADALE ESISTENTE

LE SEZIONI TIPO E DI CARPENTERIA SONO
ILLUSTRATE NEGLI SPECIFICI ELABORATI "COMUNI"

KEY PLAN AP03

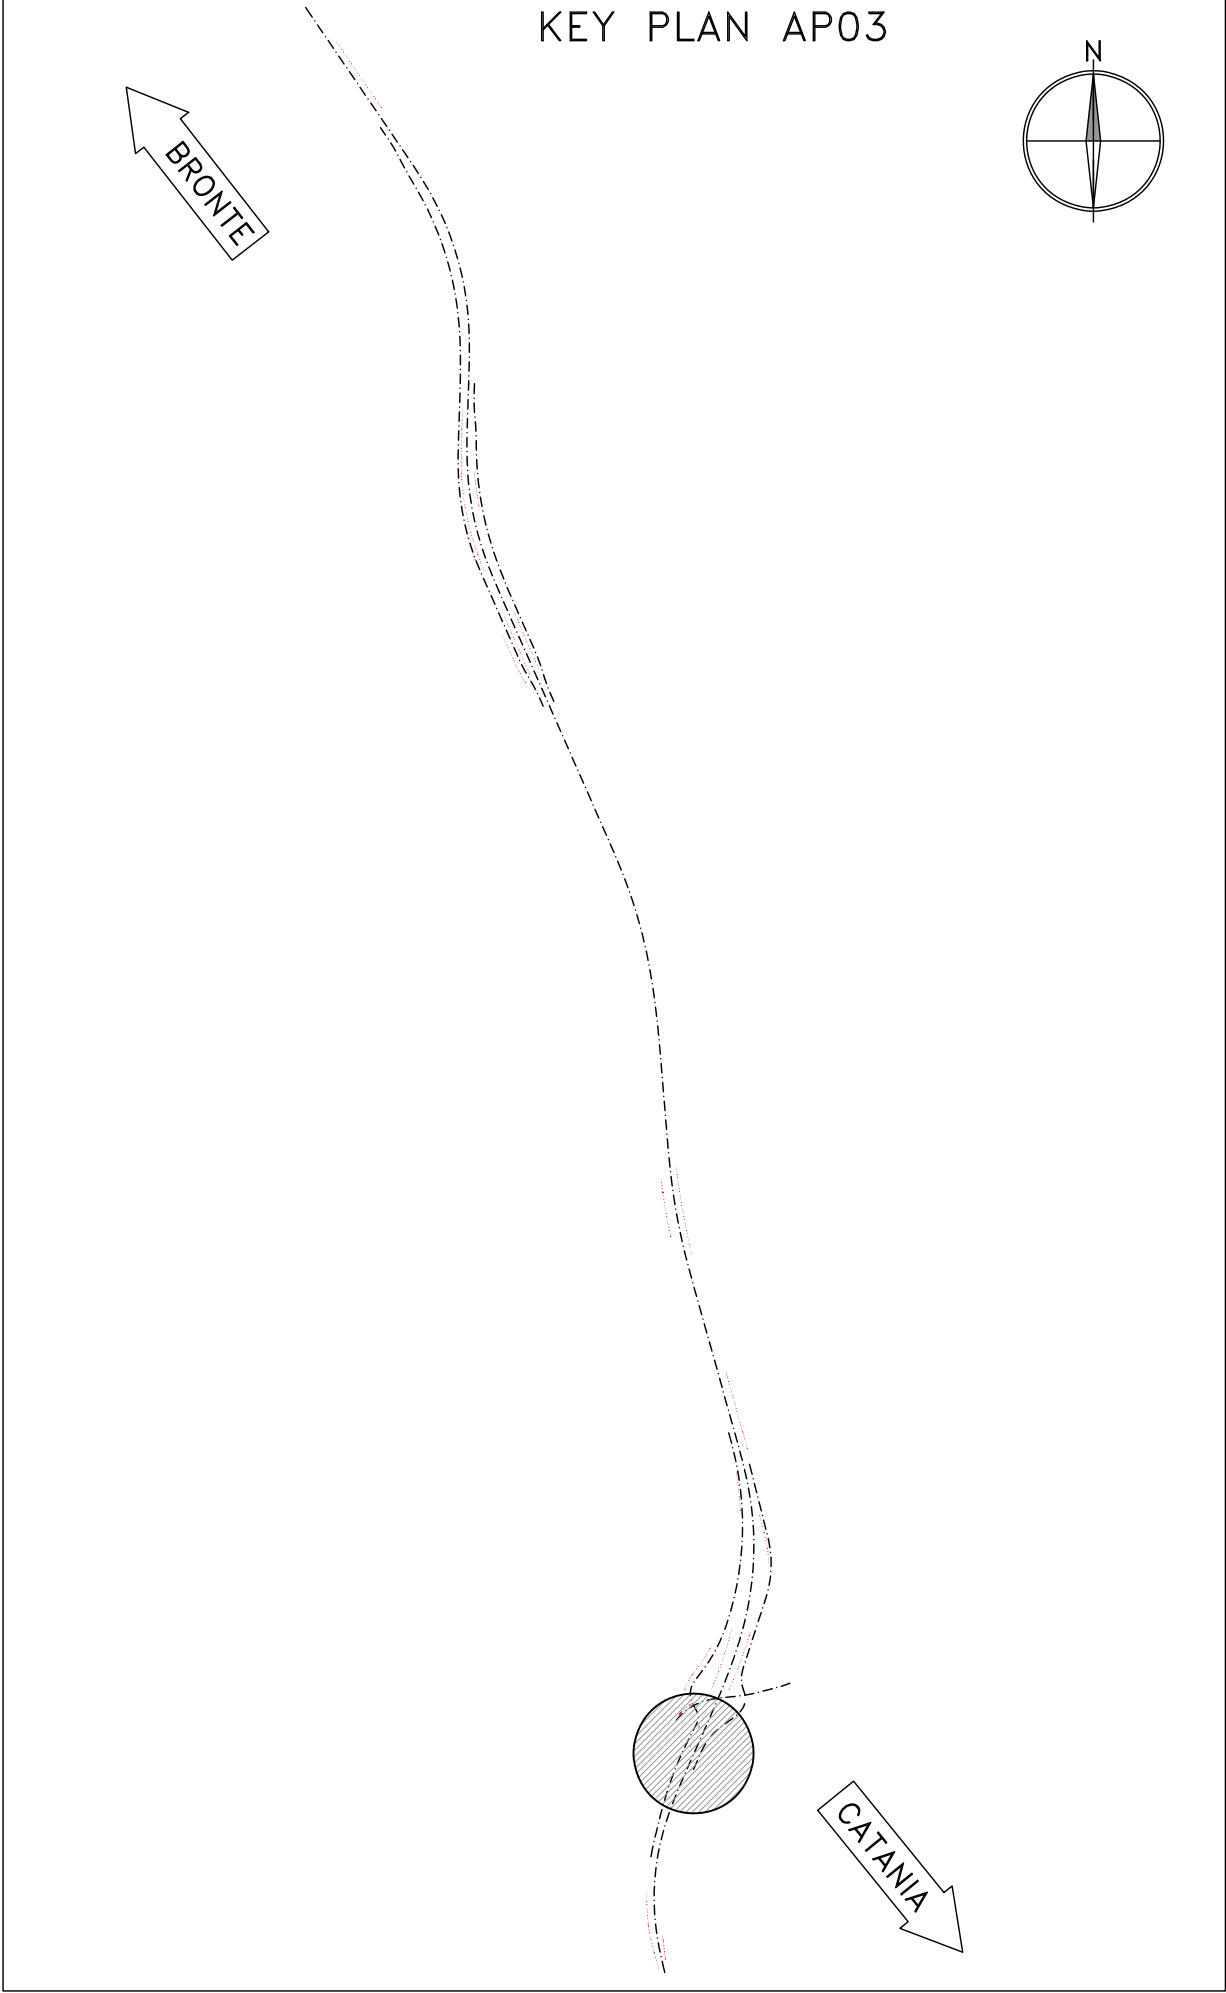

Direzione Progettazione e Realizzazione Lavori

S.S. 284 "Occidentale Etnea"

Ammodernamento del Tratto Adrano - Catania

1° lotto Adrano - Paternò

PROGETTO DEFINITIVO

COD. PA712

PROGETTAZIONE: ATI VIA - SERING - VDP - BRENG

PROGETTISTA E RESPONSABILE DELL'INTEGRAZIONE DELLE PRESTAZIONI SPECIALISTICHE
Dott. Ing. Giovanni Piazza (Ord. Ing. Prov. Roma 27296)
RESPONSABILI D'AREA:
Responsabile Tracciato stradale: Dott. Ing. Massimo Capasso (Ord. Ing. Prov. Roma 26031)
Responsabile Strutture: Dott. Ing. Giovanni Piazza (Ord. Ing. Prov. Roma 27296)
Responsabile Idraulica, Geotecnica e Impianti: Dott. Ing. Sergio Di Maio (Ord. Ing. Prov. Palermo 2872)
Responsabile Ambiente: Dott. Ing. Francesco Ventura (Ord. Ing. Prov. Roma 14660)



GEOLOGO:
Dott. Geol. Enrico Curcuruto (Ord. Geo. Regione Sicilia 968)
COORDINATORE SICUREZZA IN FASE DI PROGETTAZIONE:
Dott. Ing. Sergio Di Maio (Ord. Ing. Prov. Palermo 2872)
RESPONSABILE SIA:
Dott. Ing. Francesco Ventura (Ord. Ing. Prov. Roma 14660)
VISTO: IL RESPONSABILE DEL PROCEDIMENTO:
Dott. Ing. Mariela Cappola



OPERE D'ARTE MINORI

OPERE DI SOSTEGNO

MS_AP_E140-dx

Pianta scavi, pianta fondazioni, profilo longitudinale e sezioni

CODICE PROGETTO		NOME FILE		REVISIONE	SCALA:
PROGETTO	LV. PROG. ANNO	PA712_P000S38GETDI01_A			
DPPA0712	D 20	CODICE ELAB.	P00OS38GETDI01	A	1:200
D					
C					
B					
A	EMISSIONE	NOV 2020	G. BENVENUTO	L. FREZZA	G. PIAZZA
REV.	DESCRIZIONE	DATA	REDATTO	VERIFICATO	APPROVATO