



PROFilo LONGITUDINALE

Profilo MS_SV01SU_DX
 Km 0+065.00 - 0+270.00
 Scala : 200:200
 Q.Rif. : 620.00

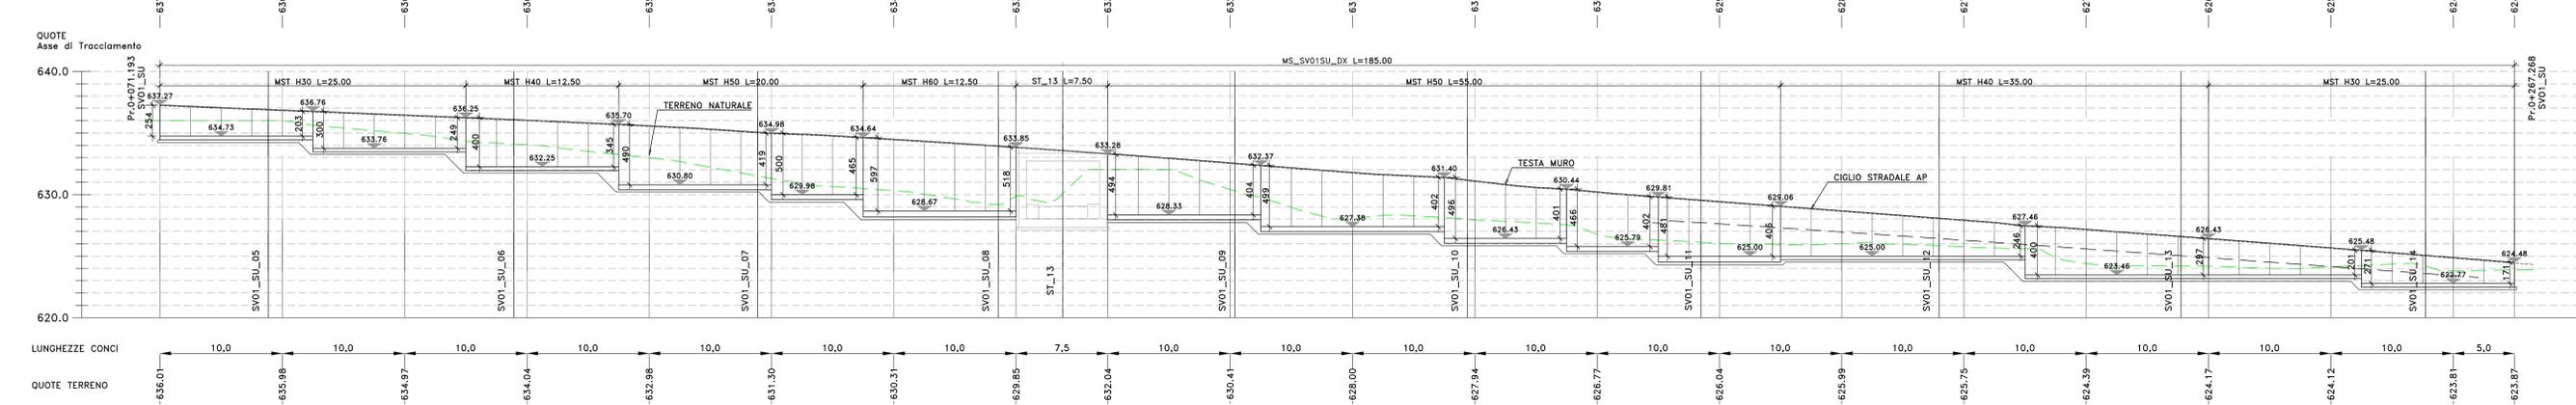

SEZIONE TRASVERSALE

SV01_SU
 Sez. 08
 Progr.: 0+140.00
 Scala : 1:200
 Q.Rif. : 625.00

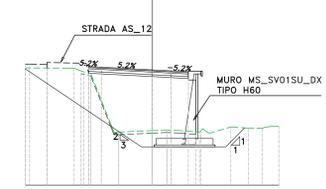


Materiali - Progr.0+140.00

Materiali	Area (m²)	Vol (m³)
Ritocco	33.06	492.68
Scavo	0.00	0.00
Scalfici	1.81	31.08
Terrano vegetale	0.00	0.00

CORPO STRADALE ESISTENTE

LE SEZIONI TIPO E DI CARPENTERIA SONO ILLUSTRATE NEGLI SPECIFICI ELABORATI "COMUNI"

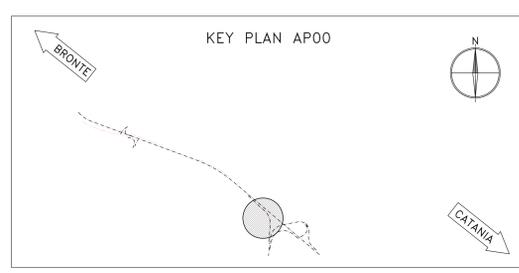

Sanas
 GRUPPO FS ITALIANE
 Direzione Progettazione e Realizzazione Lavori

S.S. 284 "Occidentale Etna"
 Ammodernamento del Tratto Adrano - Catania
 1° lotto Adrano - Paternò

PROGETTO DEFINITIVO
 COD. PA712

PROGETTAZIONE: **ATI VIA - SERING - VDP - BRENZ**

PROGETTISTA E RESPONSABILE DELL'INTEGRAZIONE DELLE PRESTAZIONI SPECIALISTICHE:
 Dott. Ing. Giovanni Pizzari (Ord. Ing. Prov. Roma 27296)

RESPONSABILE D'AREA:
 Responsabile Topografia Stradale: Dott. Ing. Massimo Capasso (Ord. Ing. Prov. Roma 26537)
 Responsabile Stradale: Dott. Ing. Giovanni Pizzari (Ord. Ing. Prov. Roma 27296)
 Responsabile Impianti, Elettrotecnica e Impianti: Dott. Ing. Sergio Di Majo (Ord. Ing. Prov. Roma 26722)
 Responsabile Ambientale: Dott. Ing. Francesco Ventura (Ord. Ing. Prov. Roma 14660)

COORDINATORE SICUREZZA IN FASE DI PROGETTAZIONE:
 Dott. Ing. Sergio Di Majo (Ord. Ing. Prov. Palermo 2872)

RESPONSABILE SA:
 Dott. Ing. Francesco Ventura (Ord. Ing. Prov. Roma 14660)

VISTO: IL RESPONSABILE DEL PROCEDIMENTO:
 Dott. Ing. Massimo Capasso

GRUPPO DI PROGETTAZIONE
VIA
 INGEGNERIA

MANDATI:
SERING
 INGEGNERIA

BRENZ
 S.R.L. ENGINEERING

OPERE D'ARTE MINORI
 OPERE DI SOSTEGNO
 MS_SV01SU_dx
 Pianta scavi, pianta fondazioni, profilo longitudinale e sezioni

CODICE PROGETTO	PROGETTO	LM	PROG.	ANNO	NOME FILE	REVISIONE	SCALA:
DPPA0712	D	20			PA712_P000541GETD101_A	A	1:200
D					CODICE ELAB: P000541GETD101		
C							
B							
A	EMISSIONE						
REV.	DESCRIZIONE	DATA	REDAITTO	VERIFICATO	APPROVATO		