



SOLETTE DI COPERTURA VASCHE L=250cm


SOLETTA TIPO 1  
(SCALA 1:20)  
PIANTA MANUFATTO

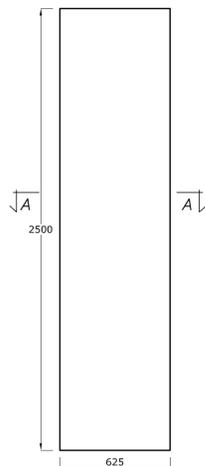


SEZIONE A-A  
(SCALA 1:50)

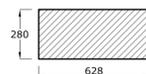


SOLETTA TIPO 2  
(SCALA 1:20)  
PIANTA MANUFATTO

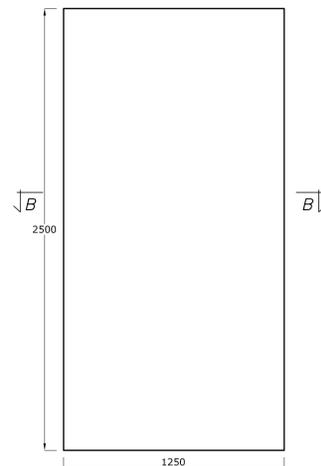


SEZIONE B-B  
(SCALA 1:50)

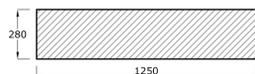


SOLETTA TIPO 3  
(SCALA 1:20)  
PIANTA MANUFATTO

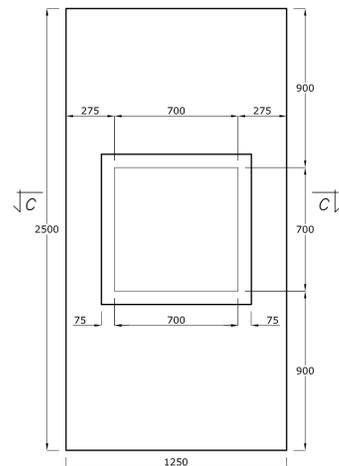


SEZIONE C-C  
(SCALA 1:50)

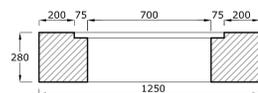


SOLETTA TIPO 4  
(SCALA 1:20)  
PIANTA MANUFATTO

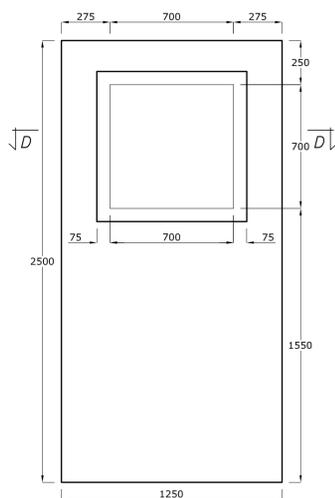



SEZIONE D-D  
(SCALA 1:50)

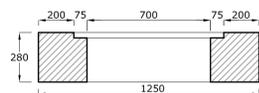

SOLETTA TIPO 5  
(SCALA 1:20)  
PIANTA MANUFATTO

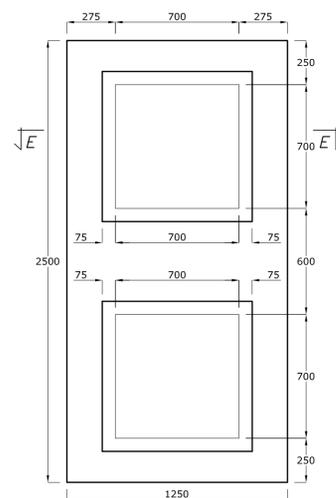


SEZIONE E-E  
(SCALA 1:50)

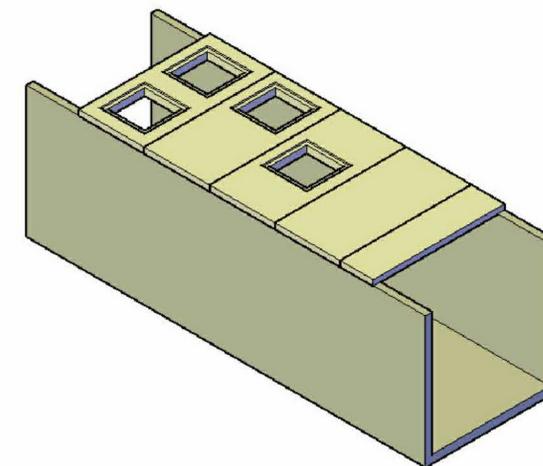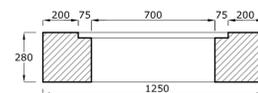

VISTA ASSONOMETRICA SOLETTE


ARMATURA- SEZIONE LONGITUDINALE  
(SCALA 1:10)

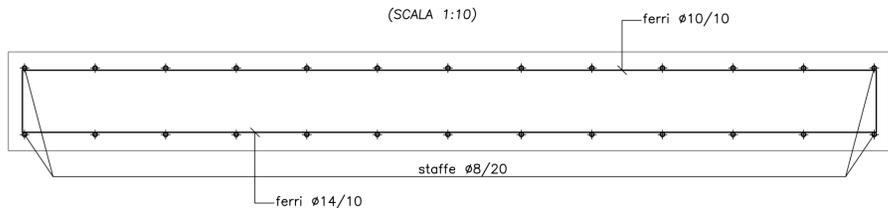

ARMATURA VASCA PREFABBRICATA 250x250


ARMATURA PANNELLO PARETE

SEZIONE F-F  
(SCALA 1:20)

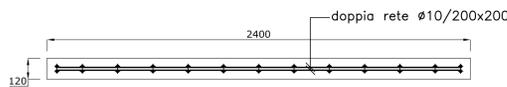


ARMATURA PANNELLO FONDO

SEZIONE G-G  
(SCALA 1:20)

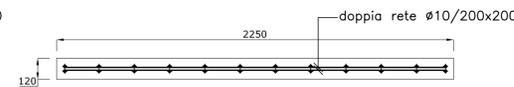


ASSEMBLAGGIO VASCA 250x250


PIANTA  
(SCALA 1:20)

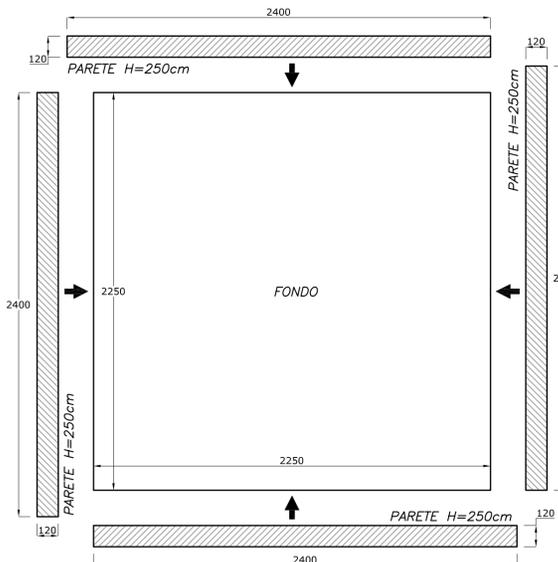


SEZIONE  
(SCALA 1:20)

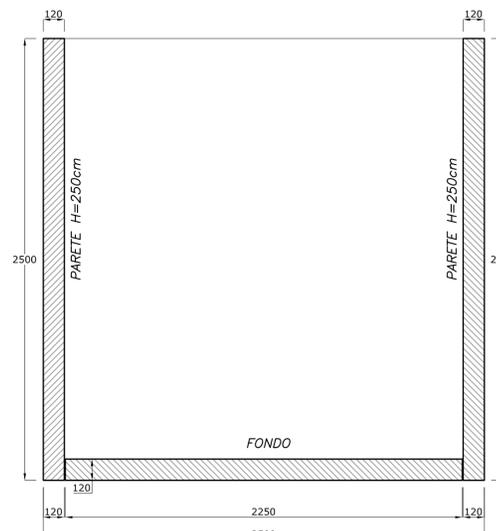


PROSPETTO  
(SCALA 1:50)

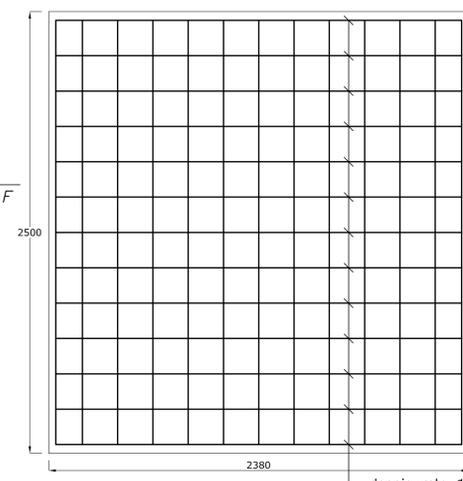

PIANTA  
(SCALA 1:50)

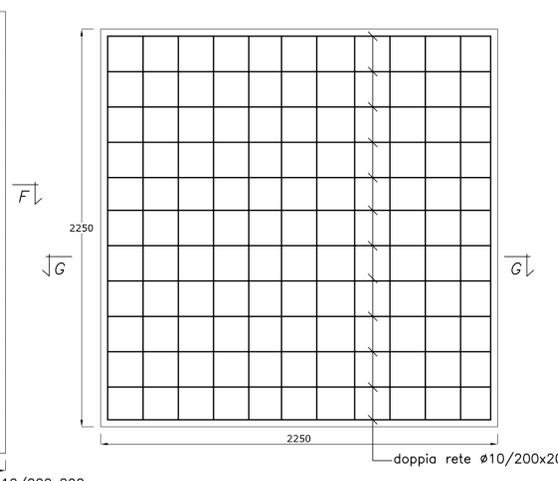

VISTA ASSONOMETRICA  
ASSEMBLAGGIO VASCA

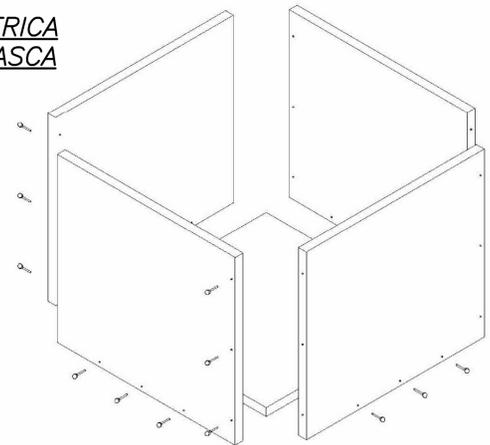

NOTA:

I MANUFATTI INDIVIDUATI NELLA PRESENTE TAVOLA SONO PREFABBRICATI IN CALCESTRUZZO. I PARTICOLARI E LE ARMATURE POTRANNO VARIARE A CURA DEL PRODUTTORE.



PA 12/09  
CORRIDOIO PLURIMODALE TIRRENICO - NORD EUROPA  
ITINERARIO AGRIGENTO - CALTANISSETTA - A19  
S.S. N° 640 "DI PORTO EMPEDOCLE"  
AMMODERNAMENTO E ADEGUAMENTO ALLA CAT. B DEL D.M. 5.11.2001  
Dal km 44+000 allo svincolo con l'A19

PROGETTO ESECUTIVO



OPERE IDRAULICHE  
VASCHE DI SICUREZZA - ASSE PRINCIPALE  
Vasca prefabbricata 250x250 e Solette prefabbricate  
Carpenteria e armatura

Codice Unico Progetto (CUP) : F91B0900070001		Codice Elaborato:	
PA12_09 - E		0 0 0 G E 2 1 3 O I 0 1 H B X 0 1 6 A	
F			
E			
D			
C			
B			
A	Aprile 2011	EMISSIONE	A. SALVAGO A. TURSO M. LITI P. PAGLINI
REV.	DATA	DESCRIZIONE	REDATTO VERIFICATO APPROVATO AUTORIZZATO
Responsabile del procedimento: Ing. MAURIZIO ARAMINI			

Il Progettista: **ING. GIAN LUCA MARCHETTI** (ORDINE DEGLI INGEGNERI DI FIRENZE N° 4533)

Il Consulente: **ING. MAURIZIO ARAMINI** (ORDINE DEGLI INGEGNERI DI FIRENZE N° 1400)

Il Coordinatore per la sicurezza in fase di progetto: **ING. MASSIMO SATTORI** (ORDINE DEGLI INGEGNERI REGIONALE DI SICILIA N° 14853)

Il Direttore dei lavori: **ING. PEPPINO MARABOCCI** (ORDINE DEGLI INGEGNERI REGIONALE DI SICILIA N° 14447)