

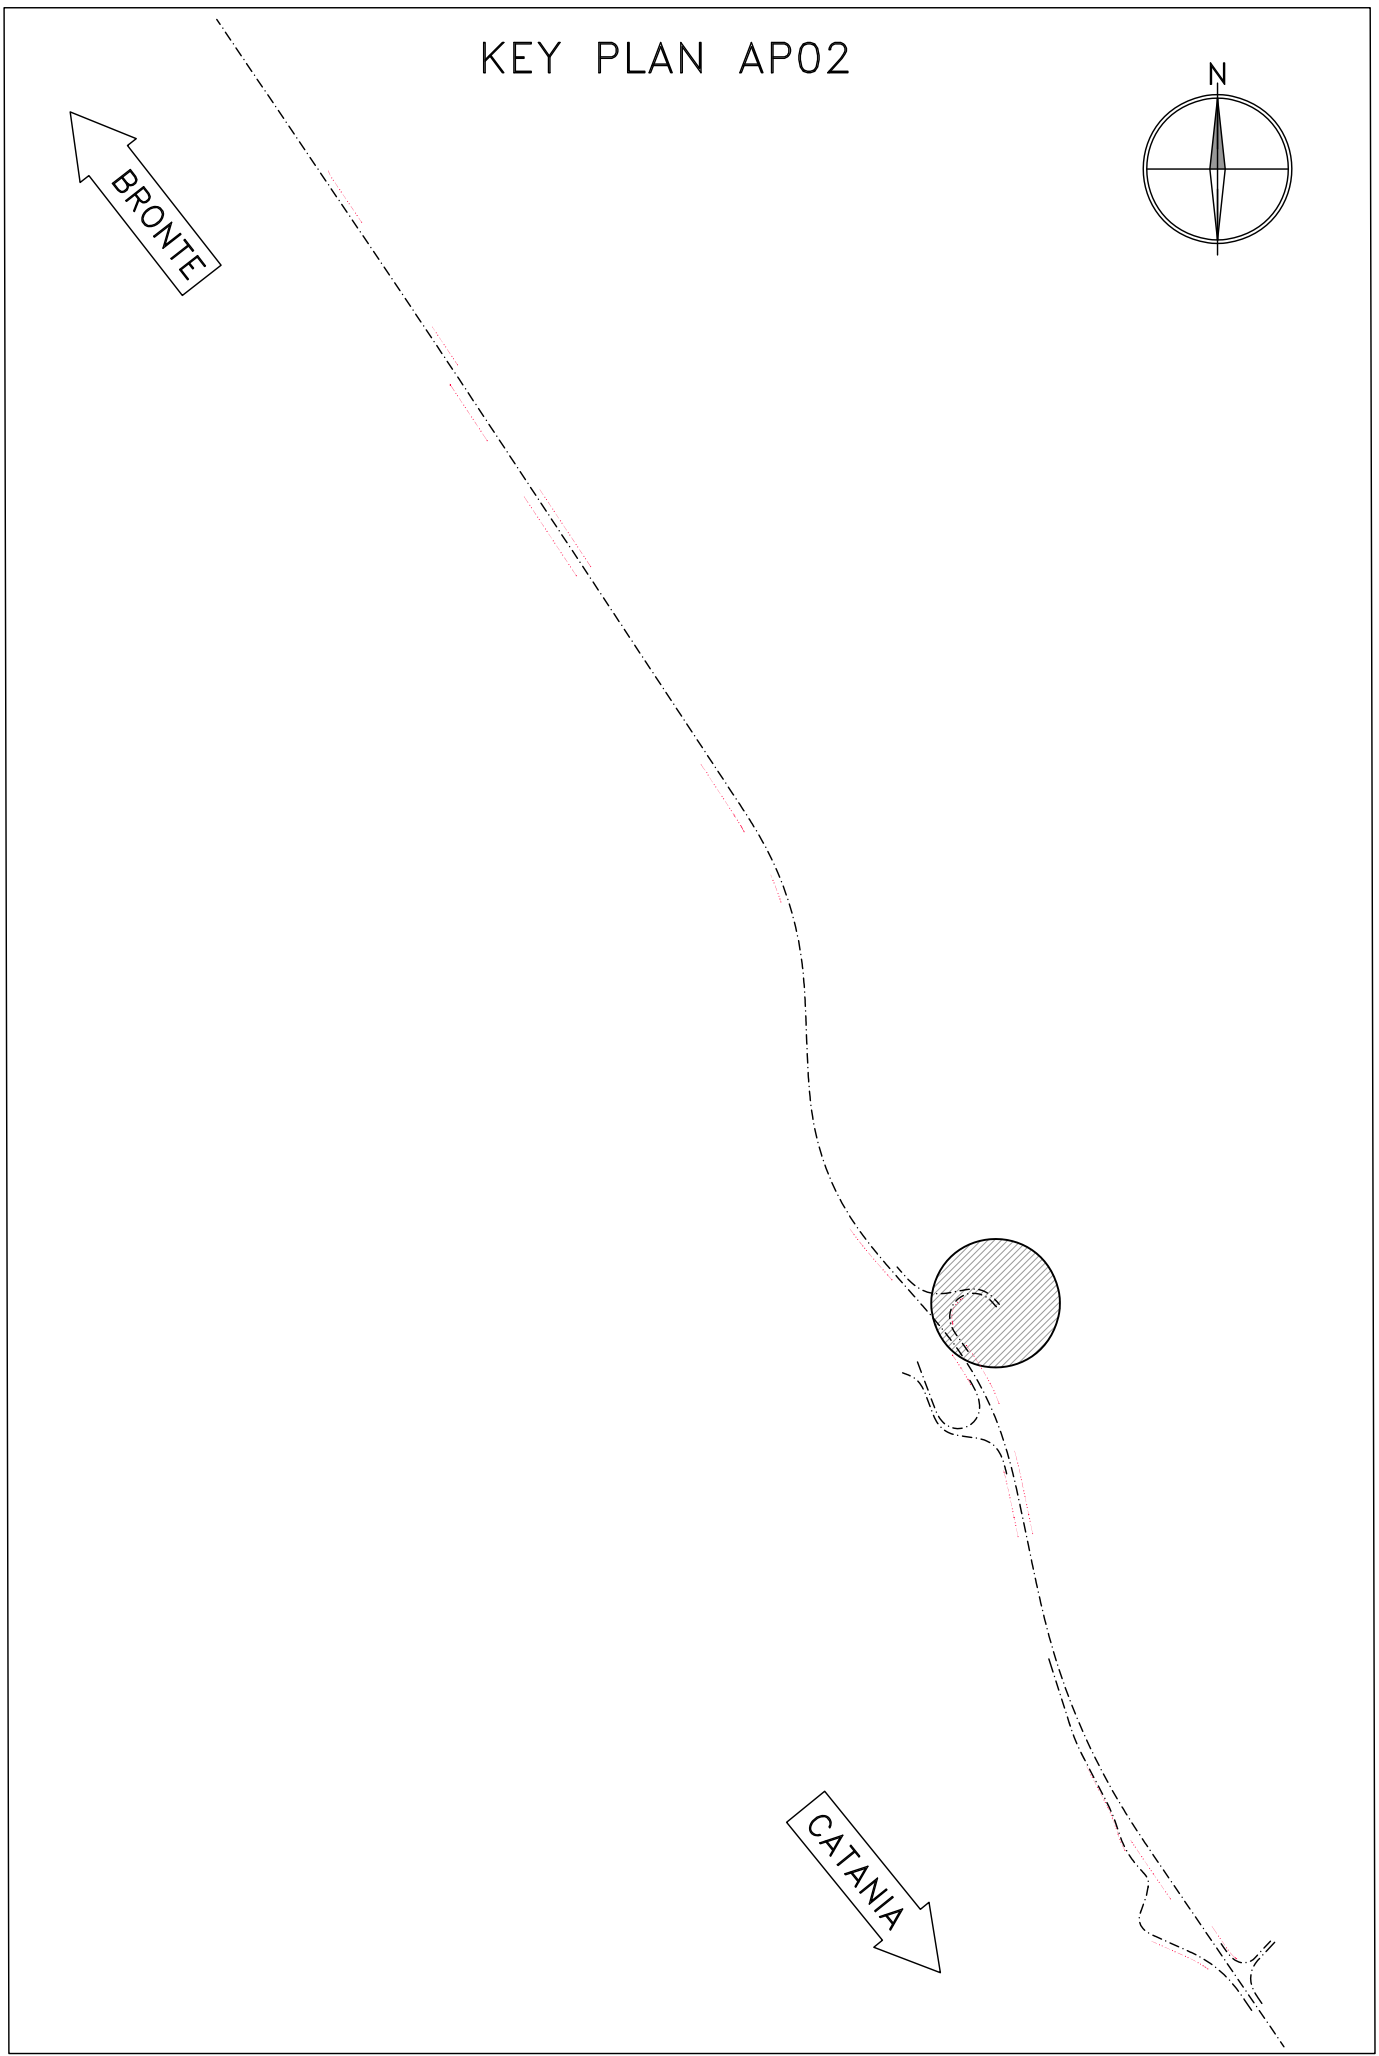


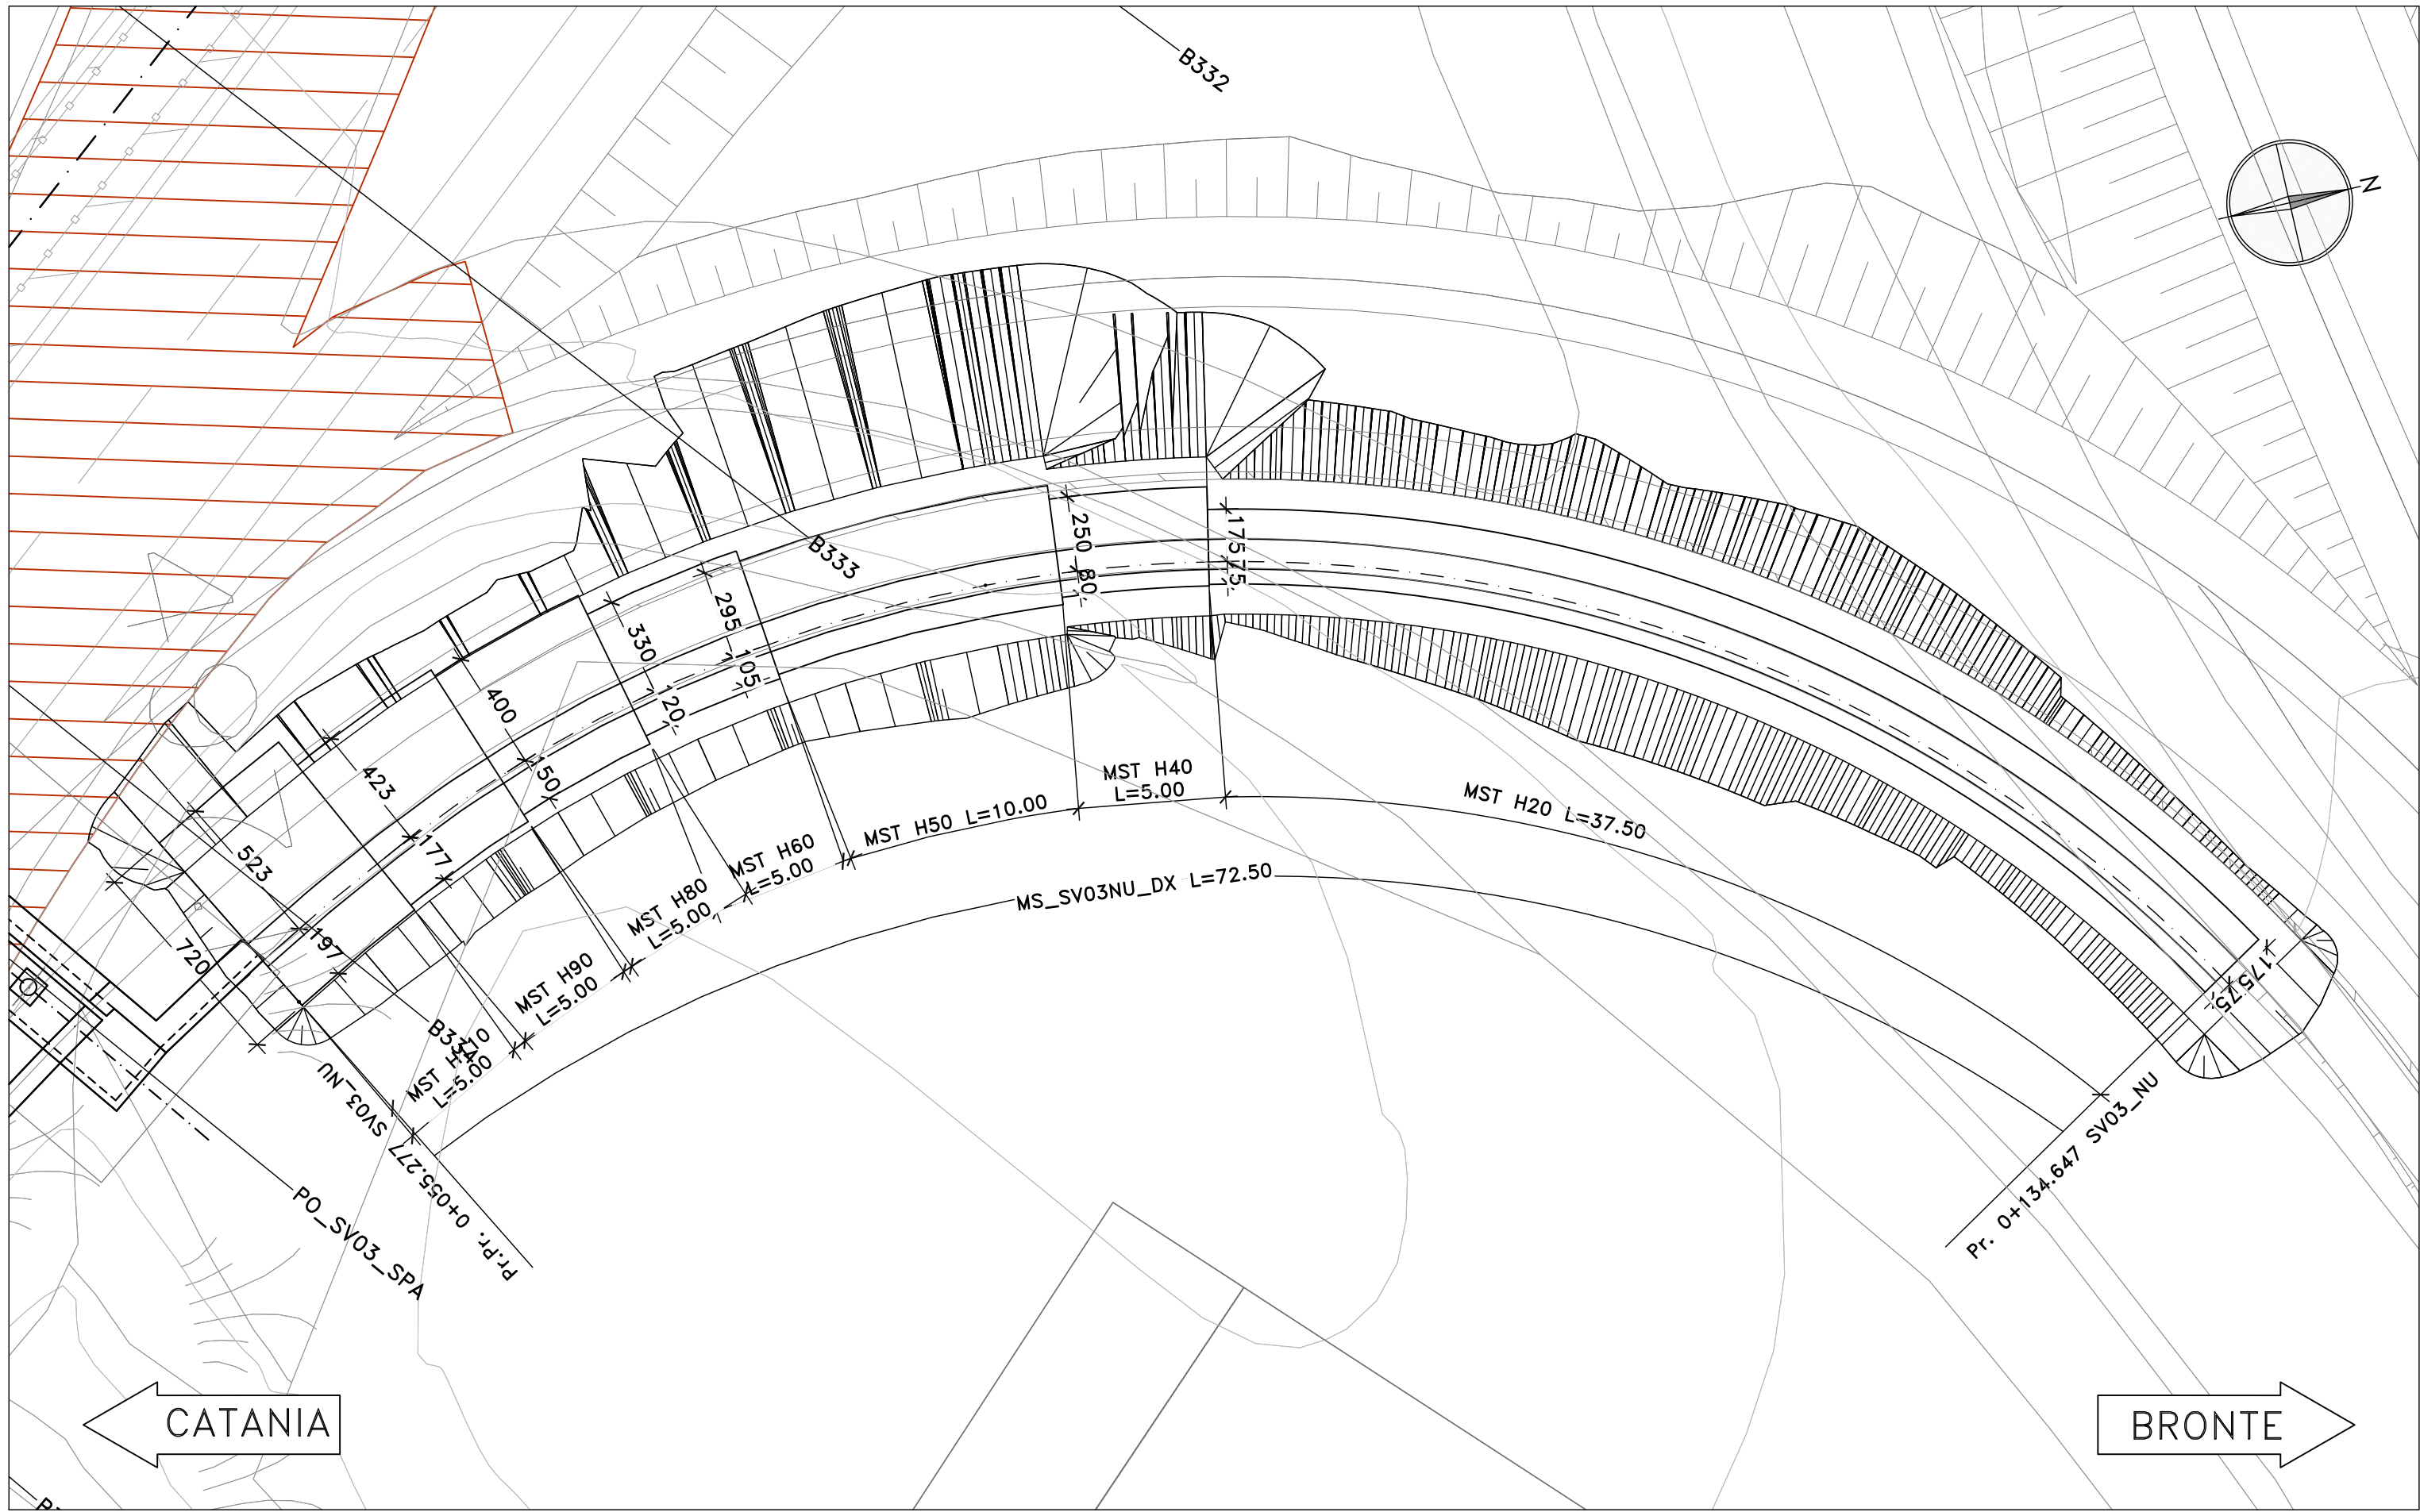

SV03_NU
Sez. 5
Progr.: 0+080.00
Scala : 1:200
Q.Rif. : 490.00

Materiali - Progr.0+080.00		
Materiale	Area (m²)	Vol. (m³)
Rilevato	24.61	491.46
Scavo	0.00	0.08
Scoffo	2.58	45.67
Terrano vegetale	1.00	11.33

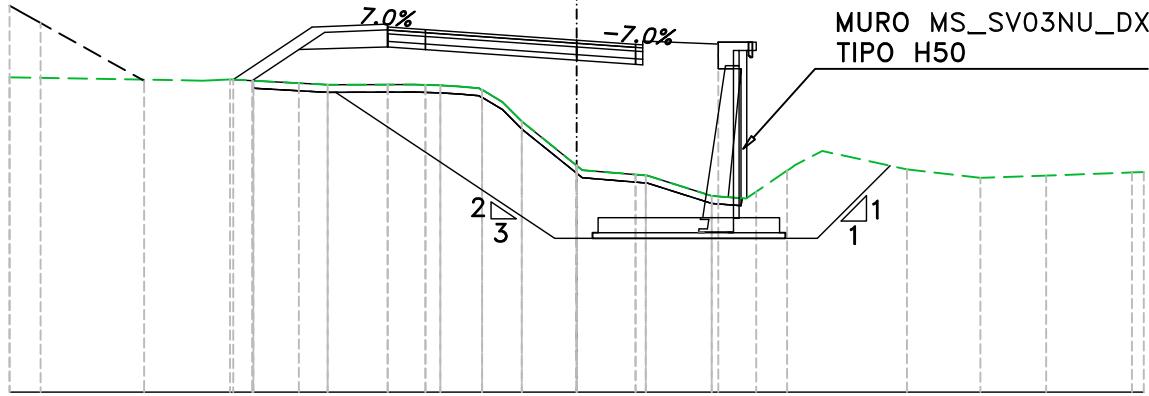


CORPO STRADALE ESISTENTE

LE SEZIONI TIPO E DI CARPENTERIA SONO ILLUSTRATE NEGLI SPECIFICI ELABORATI "COMUNI"

PROFILO LONGITUDINALE

Profilo MS_SV03NU_DX
Km 0+045.00 - 0+130.00
Scala : 200:200
Q.Rif. : 485.00

QUOTE
Asse di Tracciamento

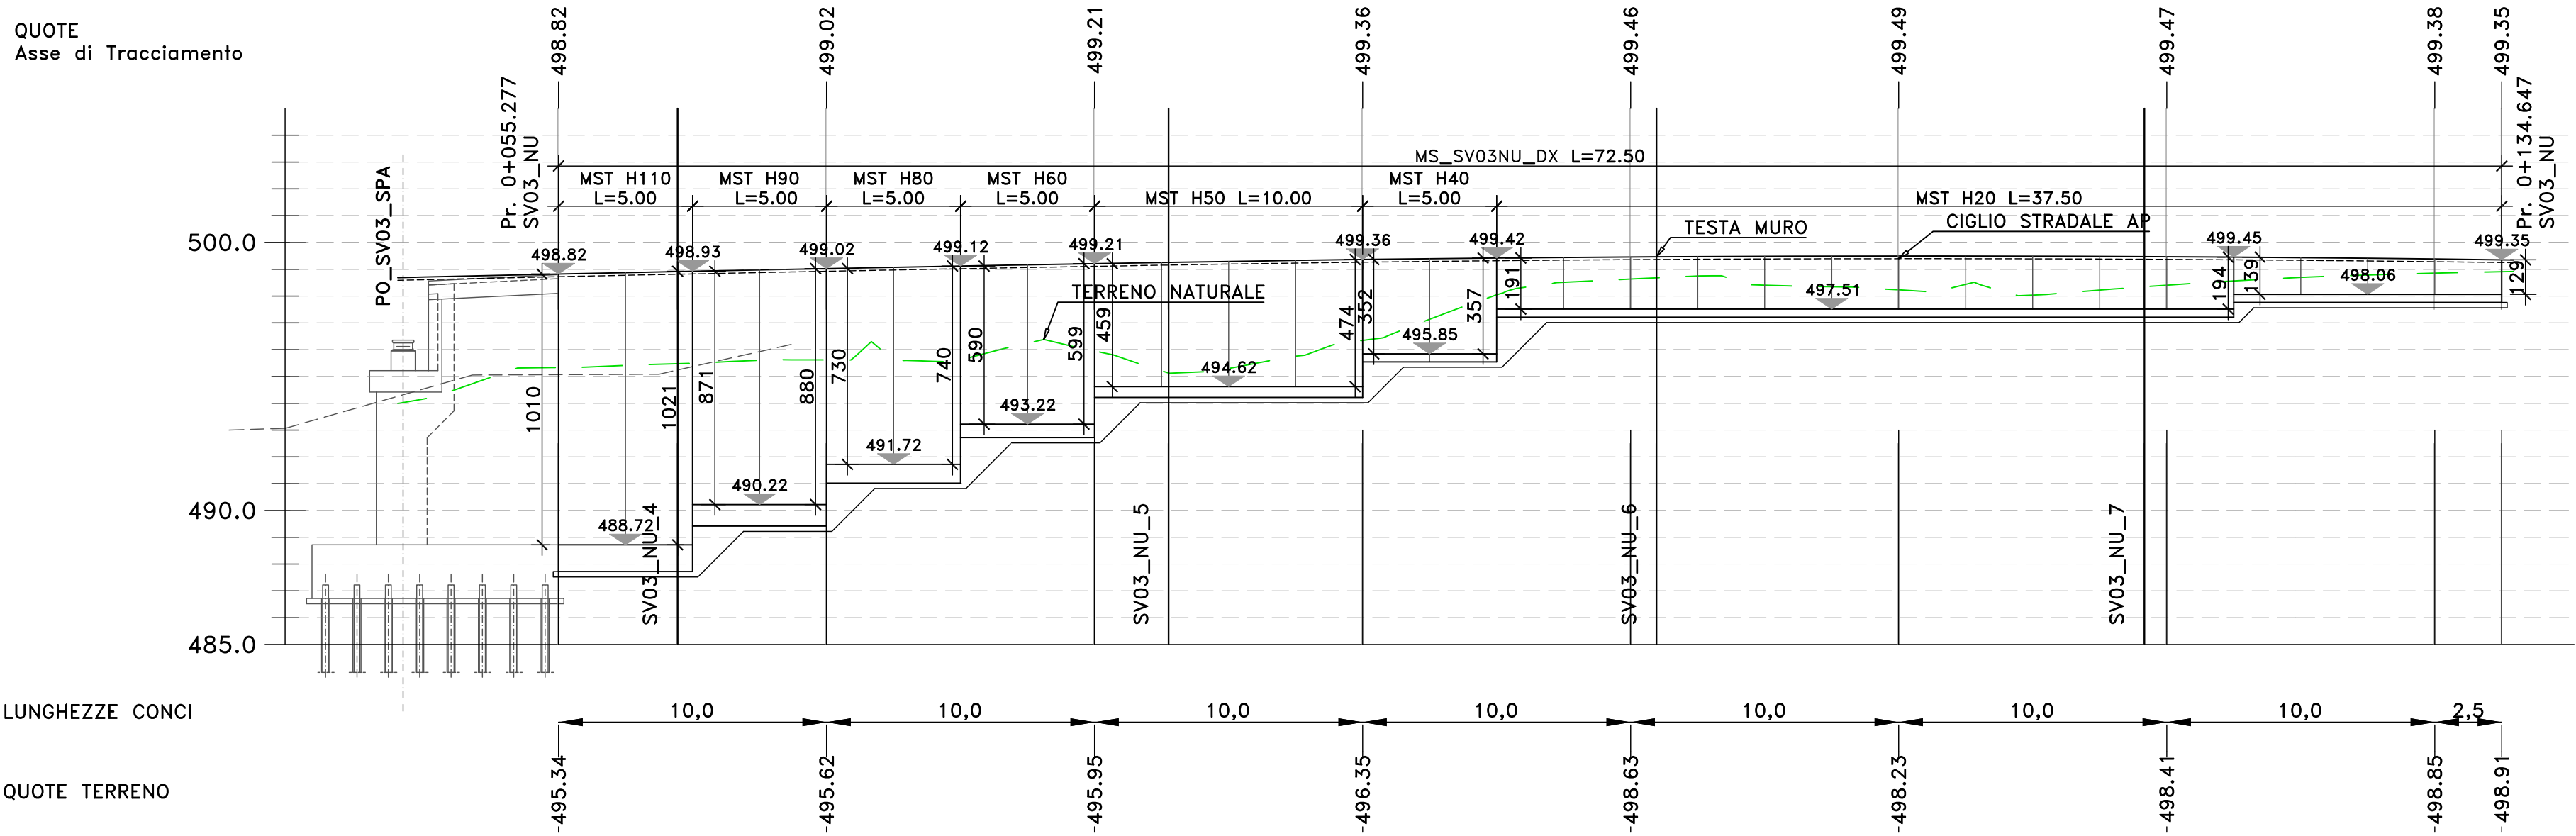

Direzione Progettazione e Realizzazione Lavori

S.S. 284 "Occidentale Etna"

Ammodernamento del Tratto Adrano - Catania

1° lotto Adrano - Paternò

PROGETTO DEFINITIVO

COD. PA712

PROGETTAZIONE: ATI VIA - SERING - VDP - BRENG

PROGETTISTA E RESPONSABILE DELL'INTEGRAZIONE DELLE PRESTAZIONI SPECIALISTICHE:
Dott. Ing. Giovanni Piazza (Ord. Ing. Prov. Roma 27296)
RESPONSABILI D'AREA:
Responsabile Tracciato stradale: Dott. Ing. Massimo Capasso (Ord. Ing. Prov. Roma 26031)
Responsabile Strutture: Dott. Ing. Giovanni Piazza (Ord. Ing. Prov. Roma 27296)
Responsabile Idraulica, Geotecnica e Impianti: Dott. Ing. Sergio Di Maio (Ord. Ing. Prov. Palermo 2872)
Responsabile Ambiente: Dott. Ing. Francesco Ventura (Ord. Ing. Prov. Roma 14660)

GRUPPO DI PROGETTAZIONE
MANDATARIA:
Dott. Ing. Giovanni Piazza
ORDINE INGEGNERI ROMA N. 27296
INGEGNERIA
MANDANTI:



OPERE D'ARTE MINORI

OPERE DI SOSTEGNO

MS_SV03NU_dx

Pianta scavi, pianta fondazioni, profilo longitudinale e sezioni

CODICE PROGETTO		NOME FILE		REVISIONE	SCALA:
PROGETTO	LIV. PROG. ANNO	PA712_P000S42GETDIO1_A			
DPPA0712 D 20		CODICE ELAB. P000S42GETDIO1		A	1:200
D		-	-	-	-
C		-	-	-	-
B		-	-	-	-
A	EMISSIONE	NOV 2020	G. BENVENUTO	L. PREZZA	G. PIAZZA
REV.	DESCRIZIONE	DATA	REDATTO	VERIFICATO	APPROVATO