


PROFILO LONGITUDINALE


Profilo MS_SV06SU_E01_DX
 Km 0+080.00 - 0+180.00
 Scala : 200:200
 Q.Rif. : 300.00

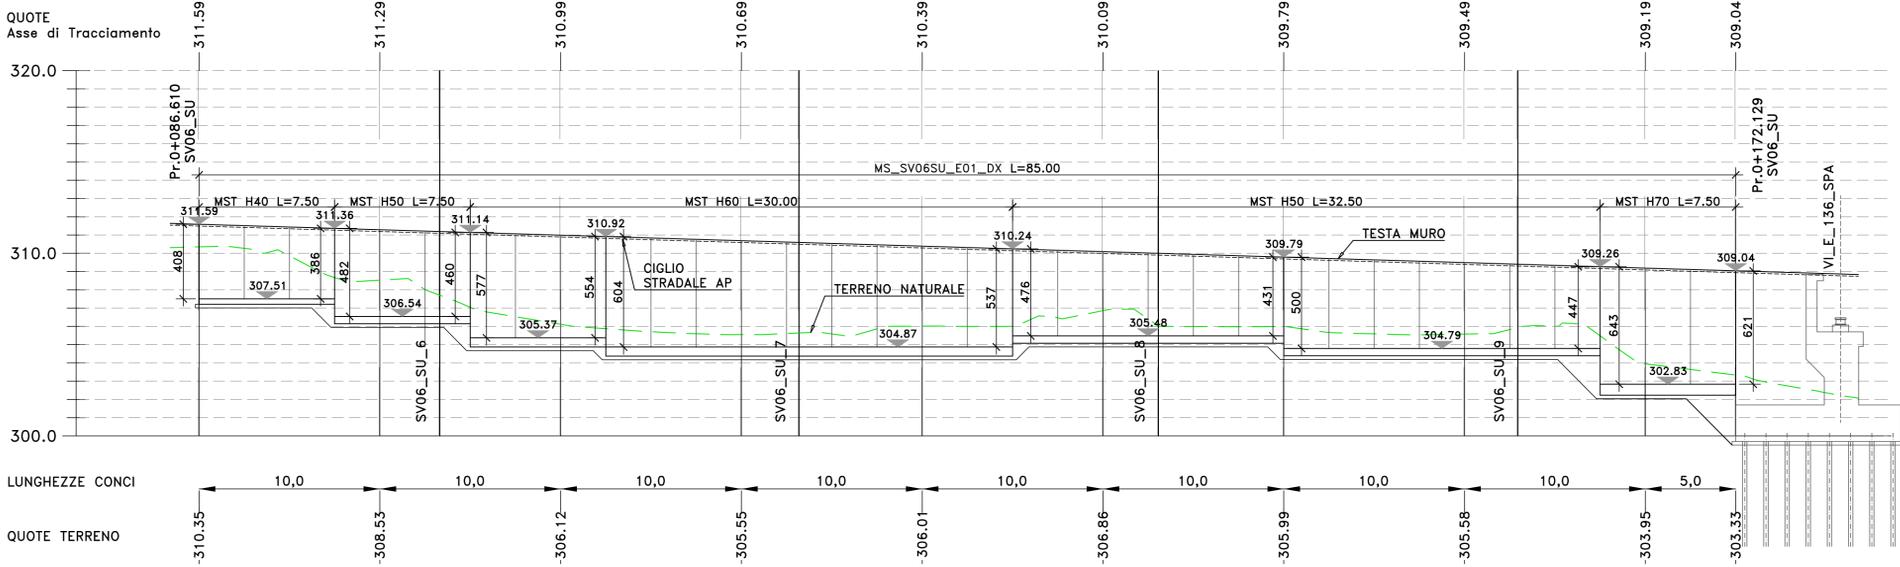

SEZIONE TRASVERSALE

SV06_SU
 Sez. 8
 Progr.: 0+140.00
 Scala : 1:200
 Q.Rif. : 300.00

Materiali - Progr.0+140.00		
Materiale	Area (m ²)	Vol. (m ³)
Rilevato	33.87	708.79
Scavo	0.00	0.00
Scoffico	1.84	36.76
Terrano vegetale	0.00	0.00

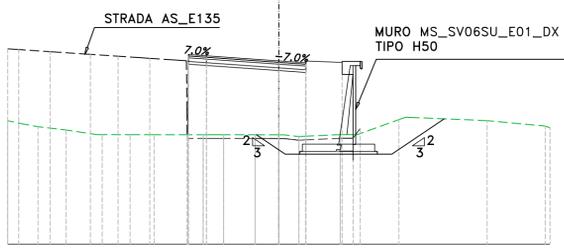

CORPO STRADALE ESISTENTE

LE SEZIONI TIPO E DI CARPENTERIA SONO ILLUSTRATE NEGLI SPECIFICI ELABORATI "COMUNI"



Direzione Progettazione e Realizzazione Lavori

S.S. 284 "Occidentale Etna"
 Ammodernamento del Tratto Adrano - Catania
 1° lotto Adrano - Paternò

PROGETTO DEFINITIVO

COD. PA712

PROGETTAZIONE: ATI VIA - SERING - VDP - BRENG

PROGETTISTA E RESPONSABILE DELL'INTEGRAZIONE DELLE PRESTAZIONI SPECIALISTICHE:
 Dott. Ing. Giovanni Piazza (Ord. Ing. Prov. Roma 27296)
 RESPONSABILI D'AREA:
 Responsabile Tracciato stradale: Dott. Ing. Massimo Capasso (Ord. Ing. Prov. Roma 26031)
 Responsabile Strutture: Dott. Ing. Giovanni Piazza (Ord. Ing. Prov. Roma 27296)
 Responsabile Idraulica, Geotecnica e Impianti: Dott. Ing. Sergio Di Maio (Ord. Ing. Prov. Palermo 2872)
 Responsabile Ambiente: Dott. Ing. Francesco Ventura (Ord. Ing. Prov. Roma 14660)

GRUPPO DI PROGETTAZIONE MANDATARIA:

MANDANT: *

GEOLOGO:
 Dott. Geol. Enrico Curcuruto (Ord. Geo. Regione Sicilia 966)
 COORDINATORE SICUREZZA IN FASE DI PROGETTAZIONE:
 Dott. Ing. Sergio Di Maio (Ord. Ing. Prov. Palermo 2872)
 RESPONSABILE SIA:
 Dott. Ing. Francesco Ventura (Ord. Ing. Prov. Roma 14660)
 VISTO: IL RESPONSABILE DEL PROCEDIMENTO:
 Dott. Ing. Marianna Coppola

OPERE D'ARTE MINORI
 OPERE DI SOSTEGNO
 MS_SV06SU_E01_dx
 Pianta scavi, pianta fondazioni, profilo longitudinale e sezioni

CODICE PROGETTO		NOME FILE		REVISIONE	SCALA:
PROGETTO	LV. PROG. ANNO	PA712_P000S46GETDIO1_A			
DPPA0712	D 20	CODICE ELAB.	P000S46GETDIO1	A	1:200
D					
C					
B					
A	EMISSIONE	NOV 2020	G. BENVENUTO	L. FREZZA	G. PIAZZA
REV.	DESCRIZIONE	DATA	REDATTO	VERIFICATO	APPROVATO