



PIANTA SCAVI

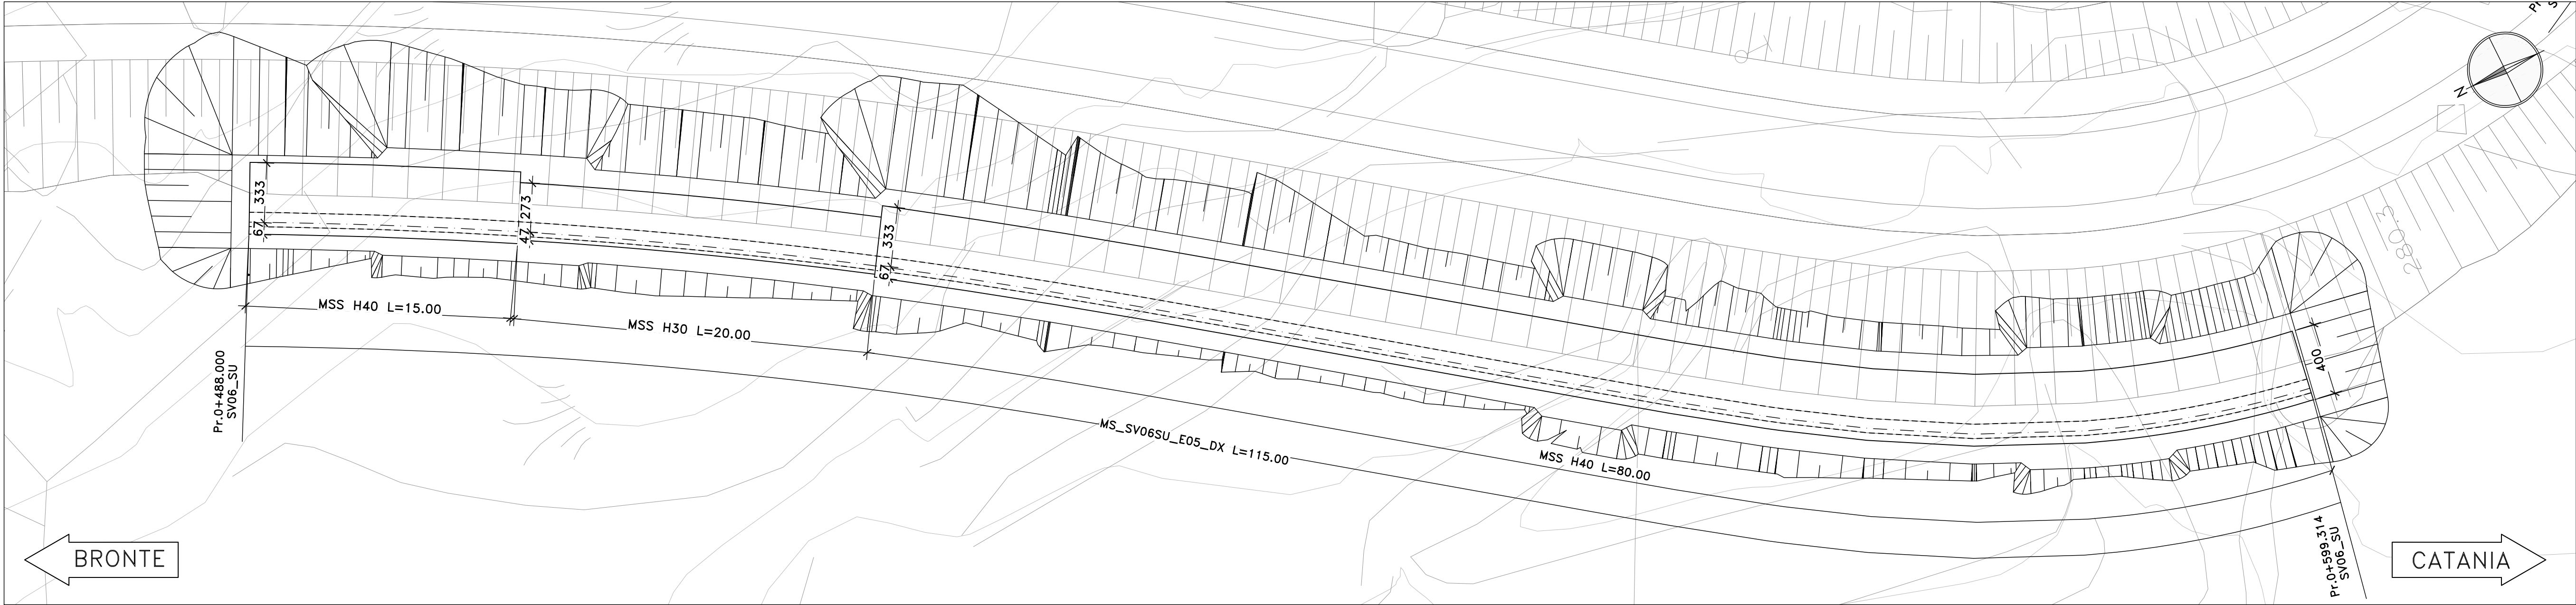

PROFILO LONGITUDINALE


Profilo MS_SV06SU_E05_DX
Km 0+483.00 - 0+610.00
Scala : 200:200
Q.Rif. : 270.00

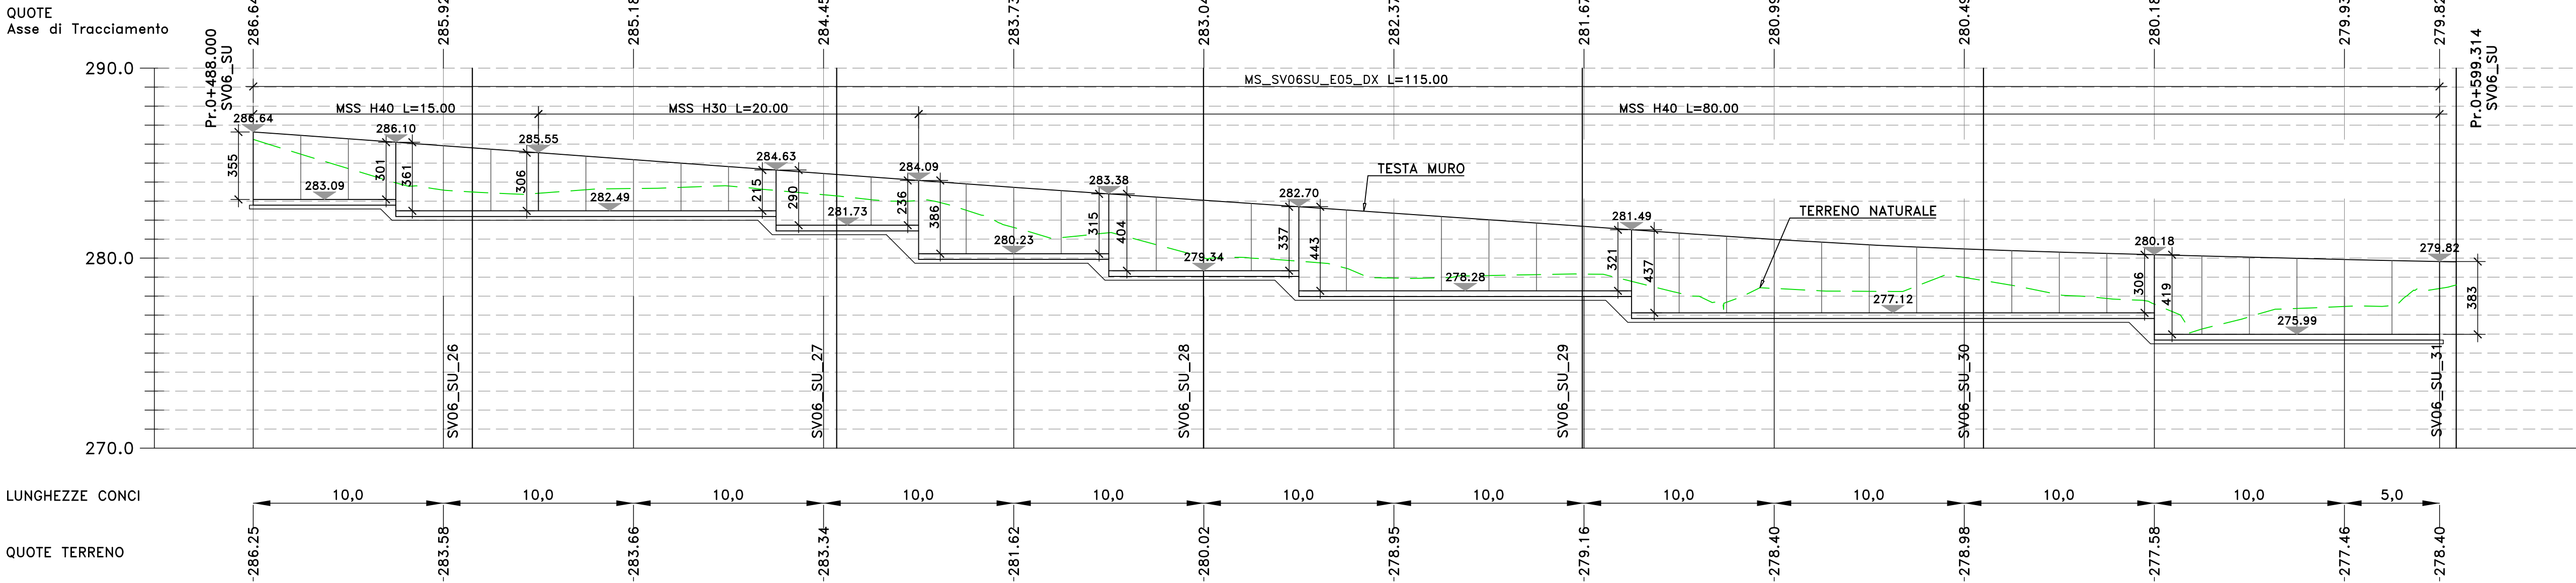

SEZIONE TRASVERSALE

SV06_SU
Sez. 27
Progr.: 0+520.00
Scala : 1:200
Q.Rif. : 280.00

Materiali - Progr.0+520.00		
Materiali	Area (m ²)	Vol. (m ³)
Rilevato	37.57	931.85
Scorie	0.00	0.00
Scalfo	4.29	84.49
Terreno vegetale	4.29	85.40

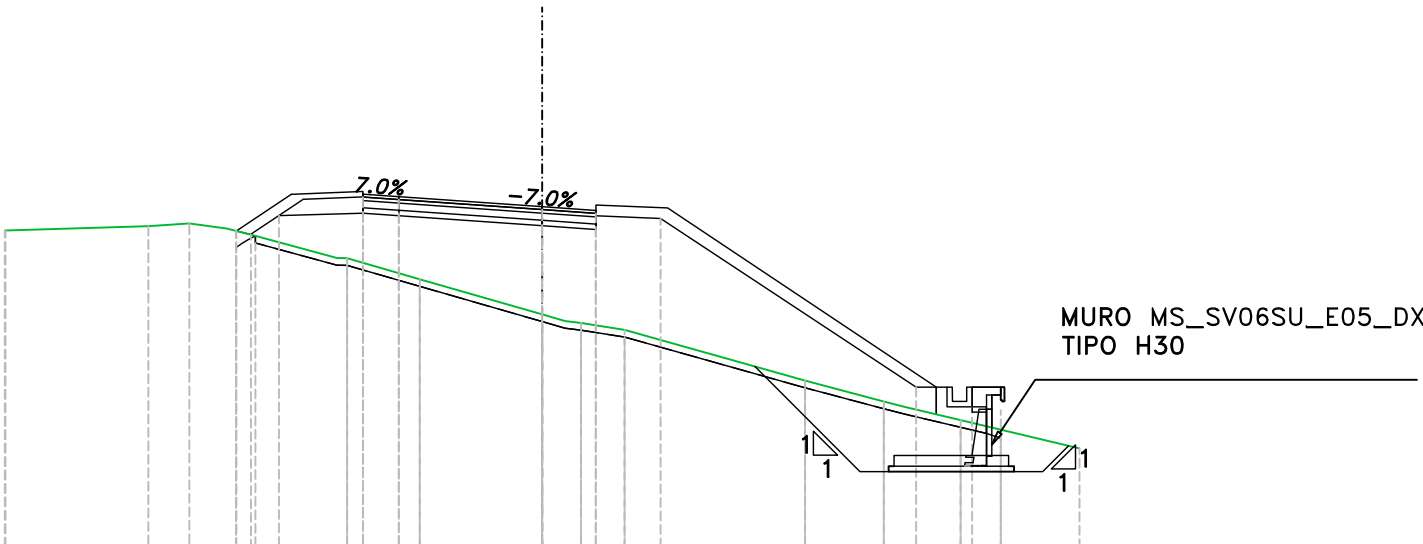


PER LA FASISTICA DI REALIZZAZIONE, SI RIMANDA AGLI ELABORATI DI DETTAGLIO DI CANTIERIZZAZIONE.
L'OPERA IN OGGETTO RICADE NEL TRATTO AP03 T5-FSP SX



CORPO STRADALE ESISTENTE

LE SEZIONI TIPO E DI CARPENTERIA SONO ILLUSTRATE NEGLI SPECIFICI ELABORATI "COMUNI"

KEY PLAN AP03

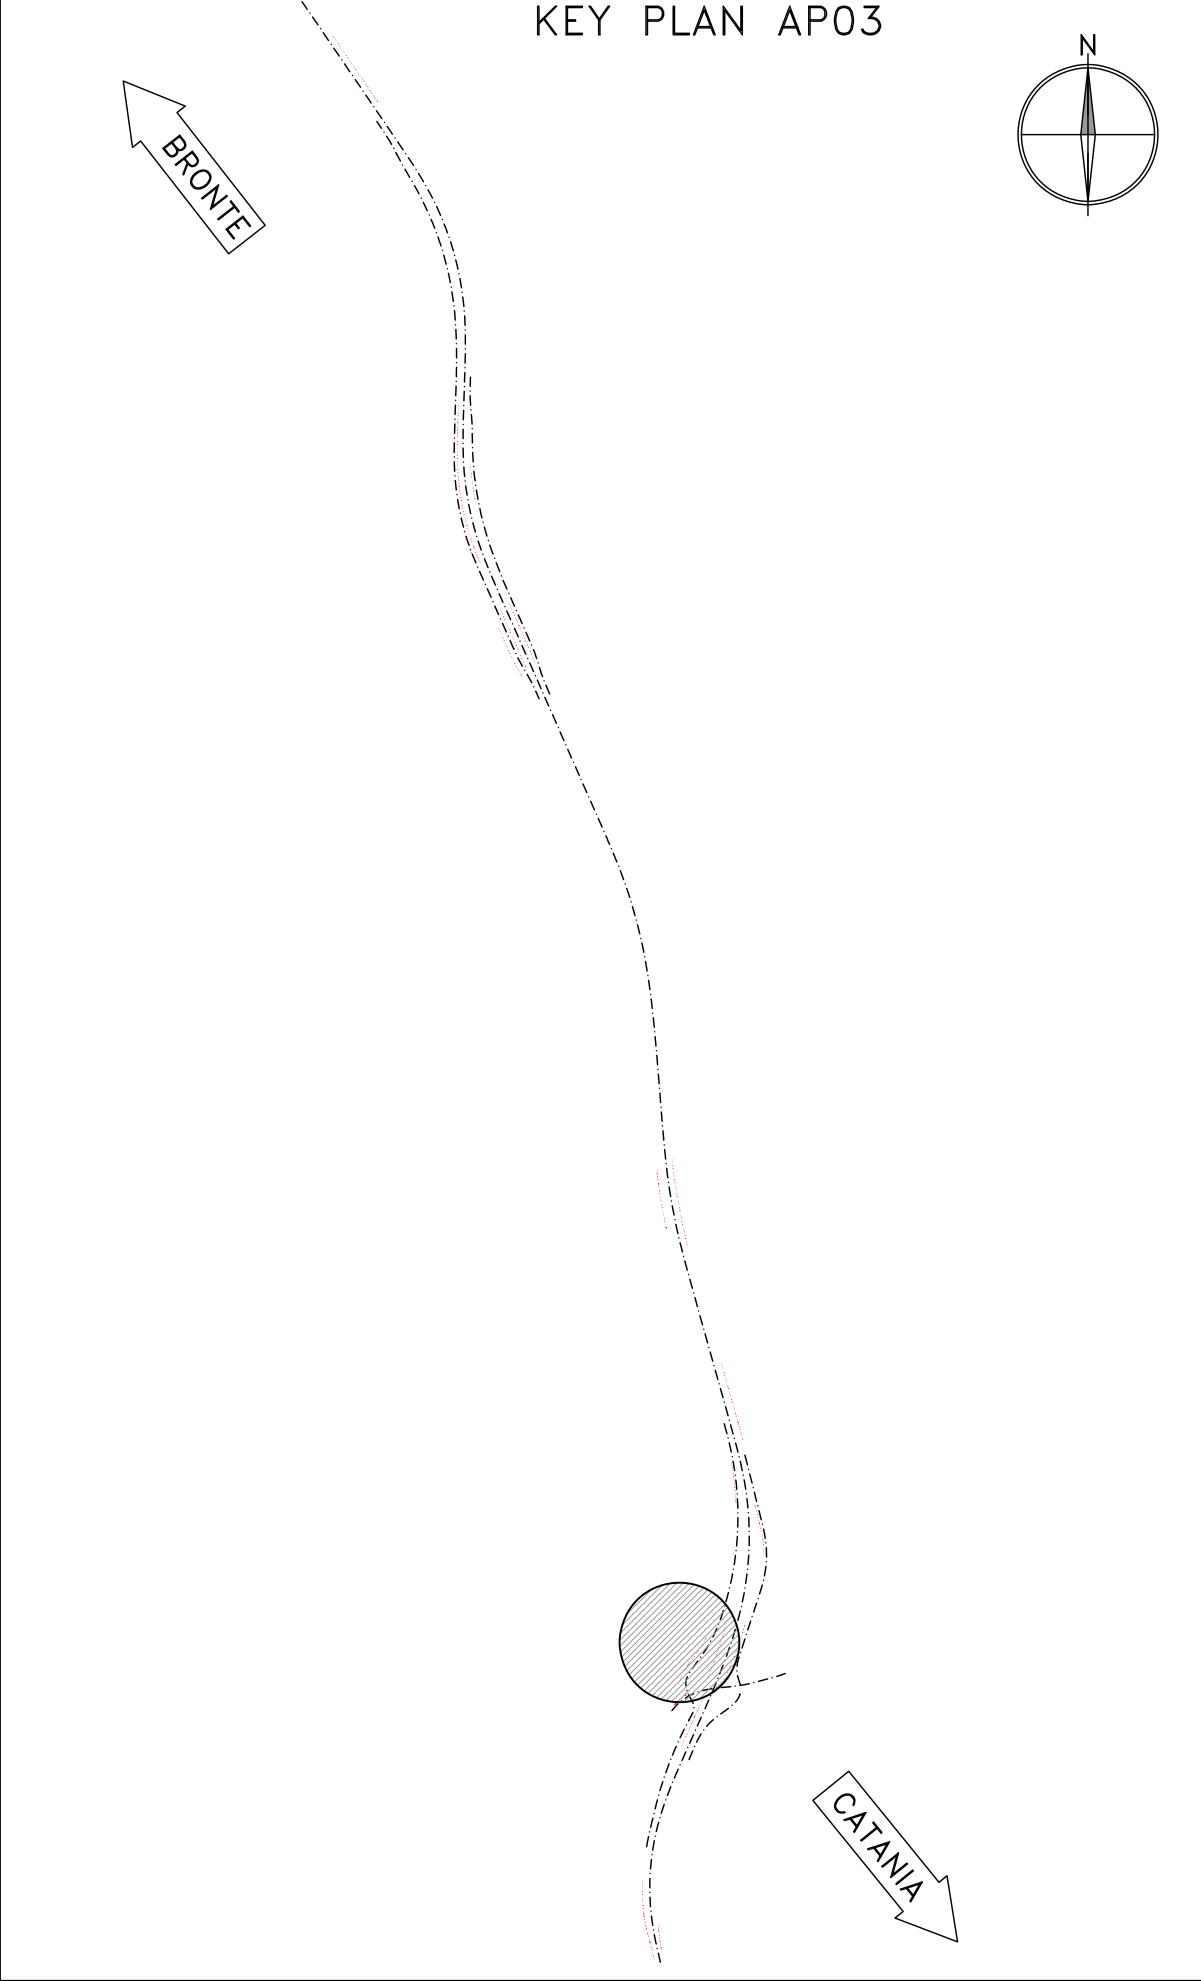

Direzione Progettazione e Realizzazione Lavori

S.S. 284 "Occidentale Etna"

Ammodernamento del Tratto Adrano - Catania

1° lotto Adrano - Paternò

PROGETTO DEFINITIVO

COD. PA712

PROGETTAZIONE: ATI VIA - SERING - VDP - BRENG

PROGETTISTA E RESPONSABILE DELL'INTEGRAZIONE DELLE PRESTAZIONI SPECIALISTICHE
Dott. Ing. Giovanni Piazza (Ord. Ing. Prov. Roma 27296)
RESPONSABILI D'AREA:
Responsabile Tracciato stradale: Dott. Ing. Massimo Capasso (Ord. Ing. Prov. Roma 26037)
Responsabile Strutture: Dott. Ing. Giovanni Piazza (Ord. Ing. Prov. Roma 27296)
Responsabile Idraulica, Geotecnica e Impianti: Dott. Ing. Sergio Di Maio (Ord. Ing. Prov. Palermo 2872)
Responsabile Ambiente: Dott. Ing. Francesco Ventura (Ord. Ing. Prov. Roma 14660)

GRUPPO DI PROGETTAZIONE
MANDATARI:
DOTT. ING. GIOVANNI PIAZZA
INGEGNERIA
VIA
INGEGNERIA
MANDATARI:
SERING
INGEGNERIA
VDP
BRENG
BRIDGE ENGINEERING

GEOLOGO:
Dott. Geol. Enrico Curcuruto (Ord. Geol. Regione Sicilia 968)
COORDINATORE SICUREZZA IN FASE DI PROGETTAZIONE:
Dott. Ing. Sergio Di Maio (Ord. Ing. Prov. Palermo 2872)
RESPONSABILE SIA:
Dott. Ing. Francesco Ventura (Ord. Ing. Prov. Roma 14660)
VISTO: IL RESPONSABILE DEL PROCEDIMENTO:
Dott. Ing. Mariela Cappola

OPERE D'ARTE MINORI

OPERE DI SOSTEGNO

MS_SV06SU_E05_dx

Pianta scavi, pianta fondazioni, profilo longitudinale e sezioni

CODICE PROGETTO		NOME FILE		REVISIONE		SCALA:	
PROGETTO		PA712_P00OS48GETDI01_A					
DPPA0712		D 20		CODICE ELAB.		P00OS48GETDI01	
D				A		1:200	
C							
B							
A		EMISSIONE		NOV 2020		G. BENVENUTO	
REV.		DESCRIZIONE		DATA		REDDATTO	
				VERIFICATO		APPROVATO	