



PIANTA SCAVI

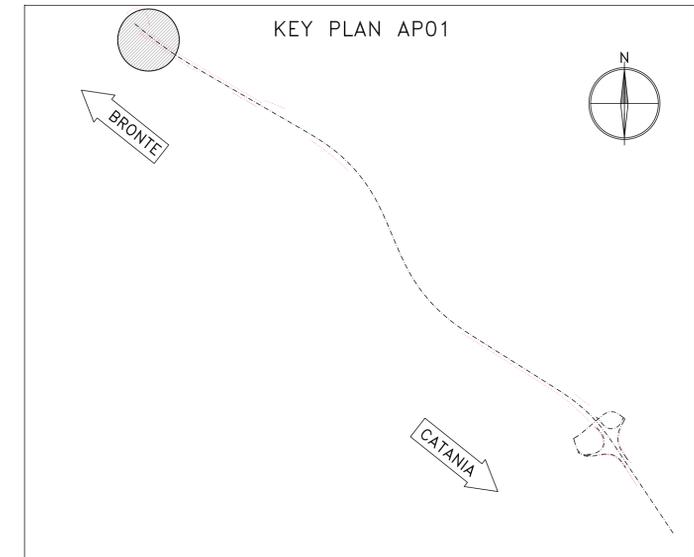

 CORPO STRADALE ESISTENTE

LE SEZIONI TIPO E DI CARPENTERIA SONO ILLUSTRATE NEGLI SPECIFICI ELABORATI "COMUNI"

PROFILO LONGITUDINALE

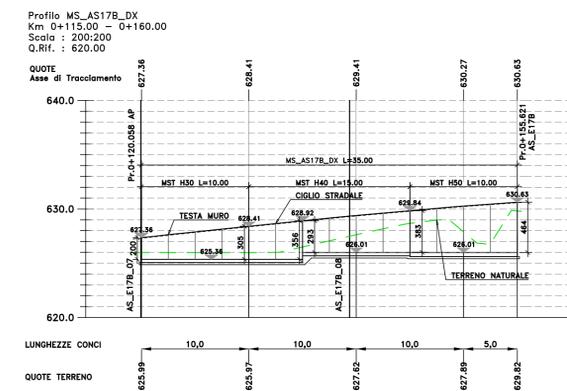


SEZIONE TRASVERSALE

AS\_E17B  
Sez. 08  
Progr.: 0+140.00  
Scala : 1:200  
Q.Rif. : 620.00

Materiali - Progr.0+140.00

Materiali	Area (m <sup>2</sup> )	Vol. (m <sup>3</sup> )
Rilevato	10.26	115.88
Scavo	0.00	45.88
Scollico	0.32	9.57
Terrano vegetale	0.00	0.00

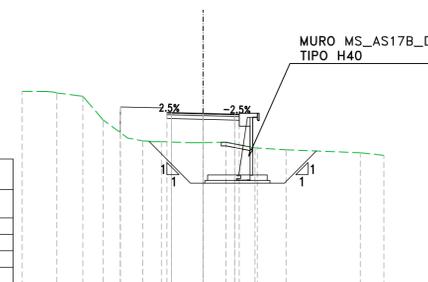

**Sanas**  
GRUPPO FS ITALIANE  
Direzione Progettazione e Realizzazione Lavori

S.S. 284 "Occidentale Etna"  
Ammodernamento del Tratto Adrano - Catania  
1° lotto Adrano - Paternò

PROGETTO DEFINITIVO

cod. PA712

PROGETTAZIONE: ATI VIA - SERING - VDP - BRENG

PROGETTISTA E RESPONSABILE DELL'INTEGRAZIONE DELLE PRESTAZIONI SPECIALISTICHE:  
Dott. Ing. Giovanni Piazza (Ord. Ing. Prov. Roma 27296)

RESPONSABILI D'AREA:  
Responsabile Tracciato stradale: Dott. Ing. Massimo Capasso (Ord. Ing. Prov. Roma 26031)  
Responsabile Strutture: Dott. Ing. Giovanni Piazza (Ord. Ing. Prov. Roma 27296)  
Responsabile Idraulica, Geotecnica e Impianti: Dott. Ing. Sergio Di Maio (Ord. Ing. Prov. Palermo 2872)  
Responsabile Ambiente: Dott. Ing. Francesco Ventura (Ord. Ing. Prov. Roma 14660)

GRUPPO DI PROGETTAZIONE MANDATARIA:  
**VIA** INGEGNERIA  
MANDANTE: \*

GEOLOGO:  
Dott. Geol. Enrico Curcuruto (Ord. Geo. Regione Sicilia 966)

COORDINATORE SICUREZZA IN FASE DI PROGETTAZIONE:  
Dott. Ing. Sergio Di Maio (Ord. Ing. Prov. Palermo 2872)

RESPONSABILE SIA:  
Dott. Ing. Francesco Ventura (Ord. Ing. Prov. Roma 14660)

VISTO: IL RESPONSABILE DEL PROCEDIMENTO:  
Dott. Ing. Marianna Coppola

**SERING** INGEGNERIA  
**vdp**  
**BRENG** BRIDGE ENGINEERING

OPERE D'ARTE MINORI  
OPERE DI SOSTEGNO  
MS\_AS17B\_dx  
Pianta scavi, pianta fondazioni, profilo longitudinale e sezioni

CODICE PROGETTO		NOME FILE		REVISIONE	SCALA:
PROGETTO	LV. PROC. ANNO	PA712_P000S52GETDIO1_A		A	1:200
DPPA0712 D 20		CODICE ELAB. P000S52GETDIO1			
D		-	-	-	-
C		-	-	-	-
B		-	-	-	-
A	EMISSIONE	NOV 2020	G. BENVENUTO	L. FREZZA	G. PIAZZA
REV.	DESCRIZIONE	DATA	REDATTO	VERIFICATO	APPROVATO