


PROSPETTO PARATIA
SCALA 1:100


MICROPALI #220 ARMATI CON
TUBO #168.3 Sp.10mm l=0.40m

PARATIA L=74.40m N°187 MICROPALI +
N°62 MICROPALI A CAVALLETTO L=16.00m

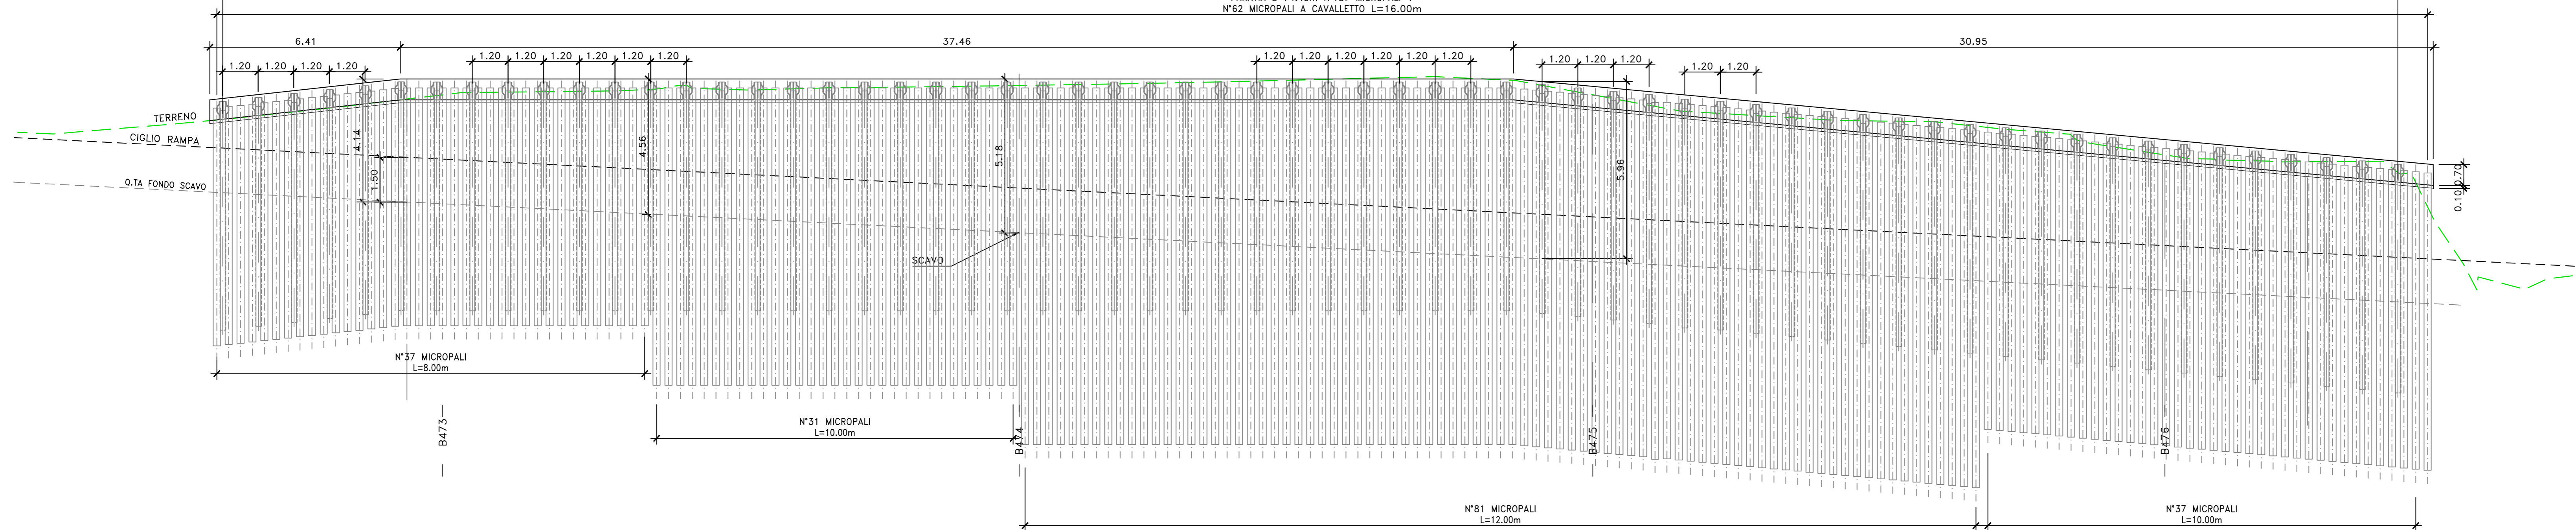


PIANTA DI RIFERIMENTO
SCALA 1:200

PARATIA L=74.40m N°187 MICROPALI +
N°47 MICROPALI A CAVALLETTO
L=16.00m

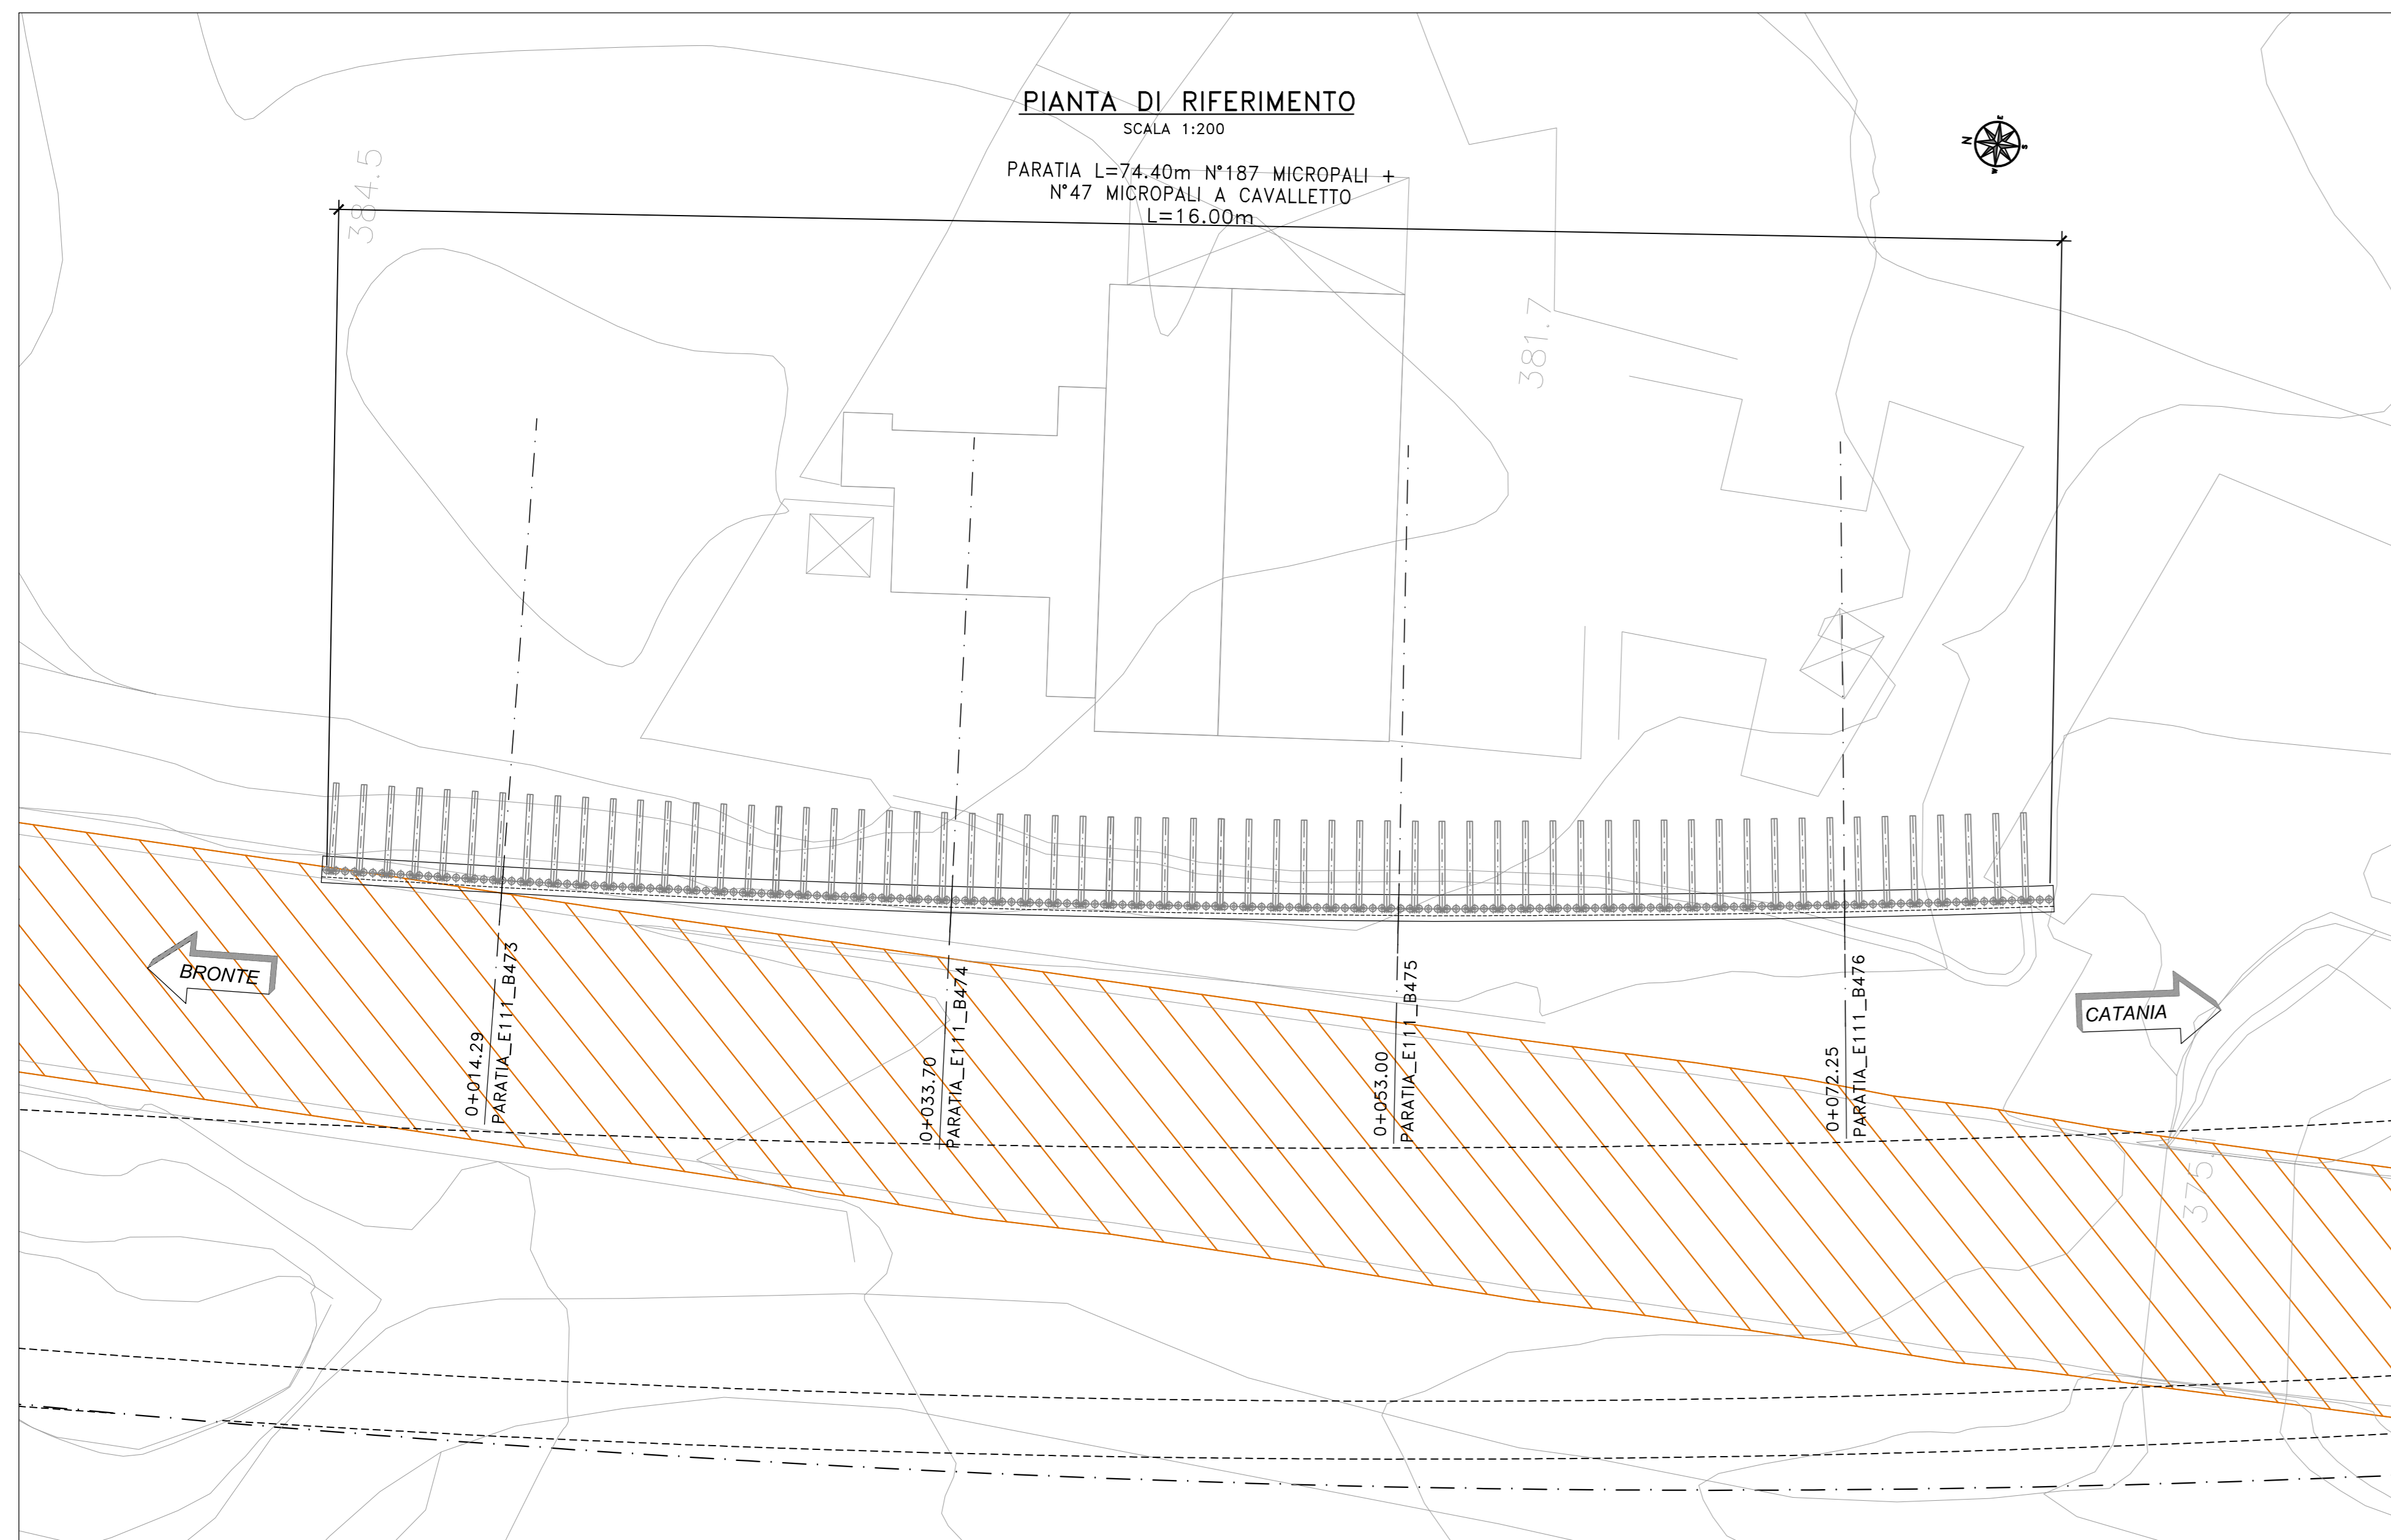


VIABILITA' ESISTENTE


SEZIONE TIPO PARATIA DEFINITIVA
SCALA 1:50

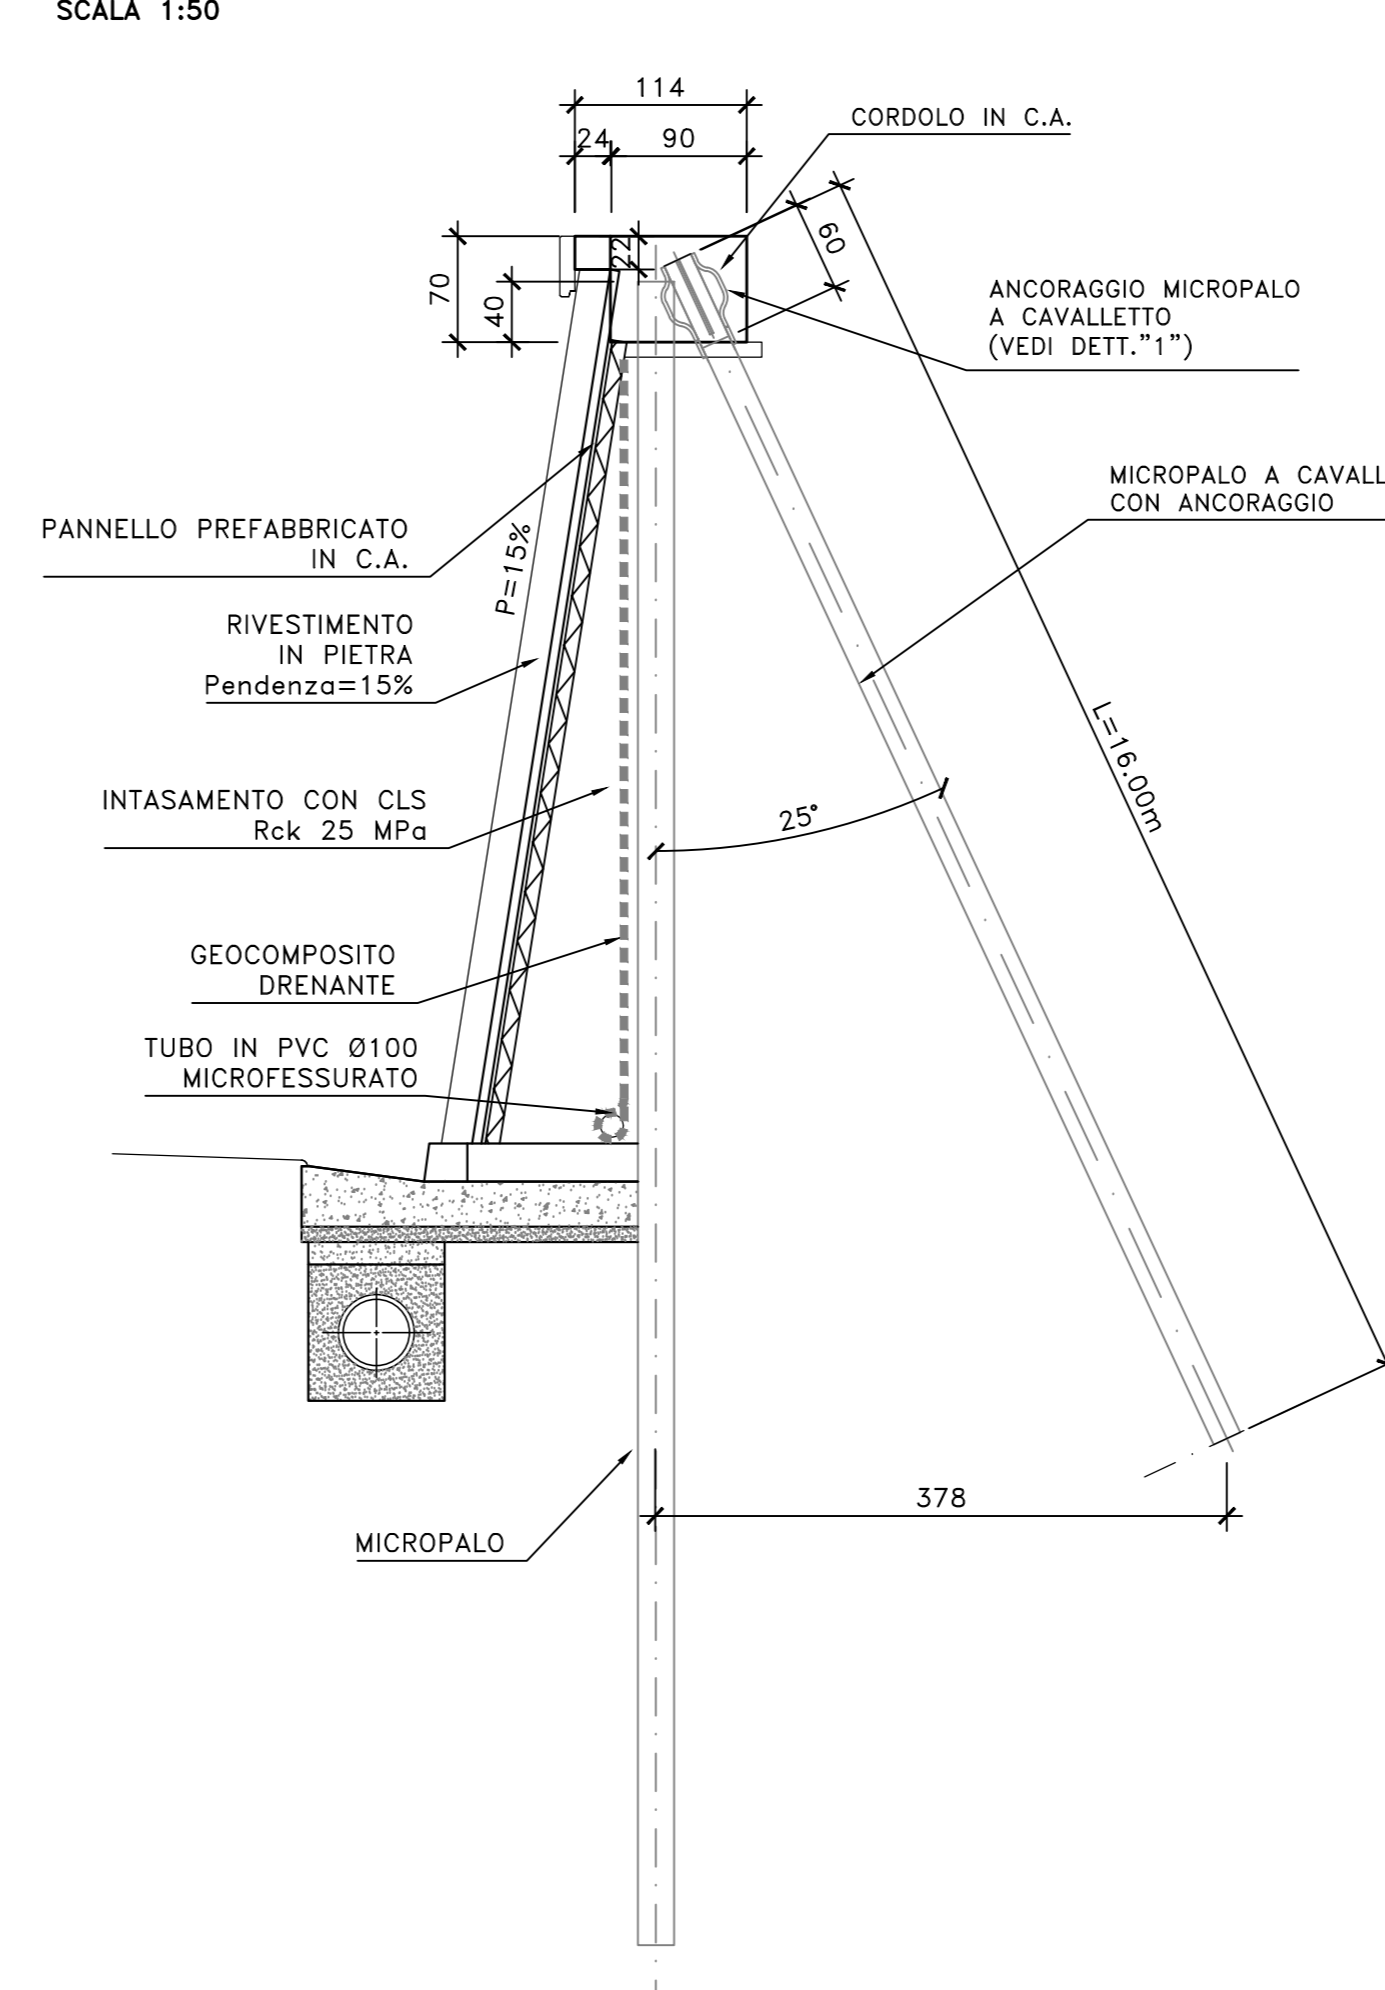

DETTAGLIO CORDOLO IN C.A.
SCALA 1:50

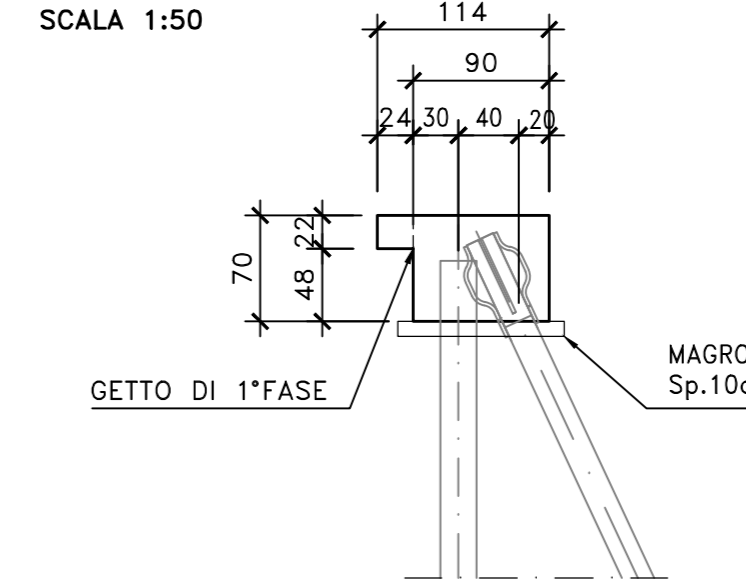

DETTAGLIO "1" MANIGLIONI DI ANCORAGGIO
Scala 1:20

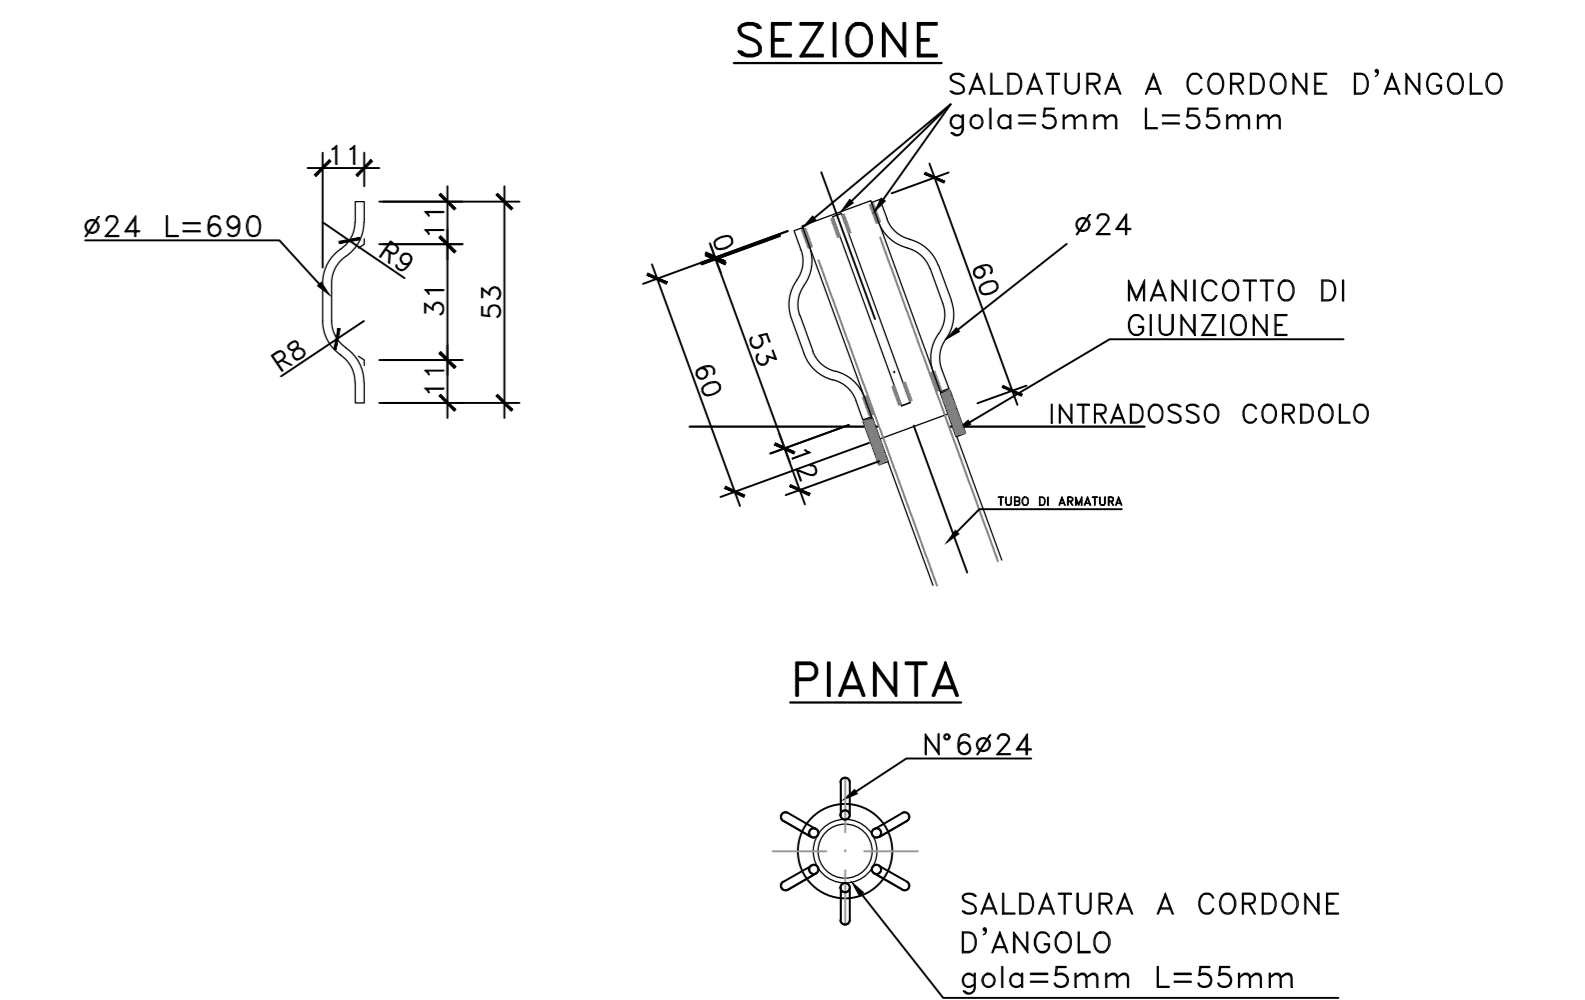

Sanas
GRUPPO FS ITALIANE
Direzione Progettazione e Realizzazione Lavori

S.S. 284 "Occidentale Etna"
Ammodernamento del Tratto Adrano - Catania
1° lotto Adrano - Paternò

PROGETTO DEFINITIVO COD. PA712

PROGETTAZIONE: **ATI VIA - SERING - WDP - BRENO**

PROGETTISTA E RESPONSABILE DELL'INTEGRAZIONE DELLE PRESTAZIONI TECNICHE DI PROGETTAZIONE SPECIALISTICHE:
Dott. Ing. Giovanni Piazza (Ord. Ing. Prov. Roma 2/296)

RESPONSABILI D'AREA:
Responsabile Sicurezza Stradale: Dott. Ing. Massimo Capasso (Ord. Ing. Prov. Roma 263/1)
Responsabile Sicurezza: Dott. Ing. Giovanni Piazza (Ord. Ing. Prov. Roma 2/296)
Responsabile Infrastr. Elettronica e Impianti: Dott. Ing. Sergio Di Masi (Ord. Ing. Prov. Roma 26/2)
Responsabile Ambiente: Dott. Ing. Francesco Ventura (Ord. Ing. Prov. Roma 1466/0)

COORDINATORE SICUREZZA IN FASE DI PROGETTAZIONE:
Dott. Ing. Sergio Di Masi (Ord. Ing. Prov. Palermo 26/2)

RESPONSABILE SPA:
Dott. Ing. Francesco Ventura (Ord. Ing. Prov. Roma 1466/0)

VISTO: IL RESPONSABILE DEL PROCEDIMENTO:
Dott. Ing. Massimo Capasso

OPERE D'ARTE MINORI
PARATIA DEFINITIVA_E111_sx
Pianta prospetto e sezione tipo

PROGETTO	LV. PROG. ANNO	NOME FILE	REVISIONE	SCALA:
DPPA0712	D 20	PA712_F000553GETDIO1_A.DWG	A	VARIE
D				
C				
B				
A	EMISSIONE	NOV 2020	C.FURVILI	L.INEZZA
REV.	DESCRIZIONE	DATA	REDATTO	VERIFICATO APPROVATO