







PLANIMETRIA D'INSIEME
(SCALA 1 : 5000)

LEGENDA

- ① Fosso di guardia in c.a.v.
- ② Fosso di guardia in terra
- ③ Terreno vegetale (s= 25 cm lungo le scarpate)
- ④ Bonifica
- ⑤ Bonifica di Sottofondo con materiale da rilevato e/o trattamento a calce
- ⑥ Bonifica di Sottofondo con trattamento a calce e/o materiale da rilevato con pacchetto Geodreno
- ⑦ Impianti Tecnologici - Vedere tavole specifiche
- ⑧ Cordolo in cls
- ⑨ Cuneetto alla francese
- ⑩ Scalfici (20 cm)
- ⑪ Raccoltore metallico
- ⑫ Barriera di sicurezza
- ⑬ Piazzetto con cordolo
- ⑭ Rilevato

⑤ - tratto da 0+000 a 4+400 - trattamento a calce
 (70% terre da scavo - 30% materiale da cave - 3,5% calce)
 - tratto da 4+400 a 9+500 - trattamento a calce
 (50% terre da scavo - 50% materiale da cave - 3,5% calce)
 - tratto da 9+500 a 12+700 - trattamento a calce
 (70% terre da scavo - 30% materiale da cave - 3,5% calce)

⑥ - tratto da 0+000 a 4+400 - trattamento a calce
 e/o trattamento a calce
 dal km 12+700 al km 28+000. (tp. A1, A2, A3)
 - tratto da 4+400 a 9+500 - trattamento a calce
 (50% terre da scavo - 50% materiale da cave - 3,5% calce)
 - tratto da 9+500 a 12+700 - trattamento a calce
 (70% terre da scavo - 30% materiale da cave - 3,5% calce)
 - tratto da 12+700 a 28.000 - materiale da cave
 e/o trattamento a calce

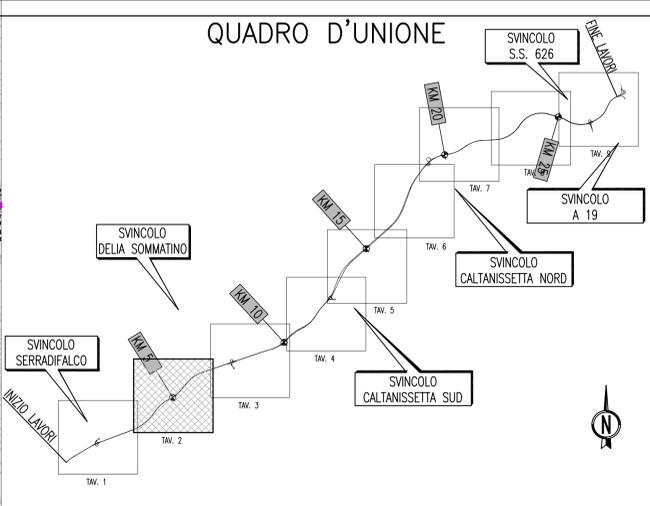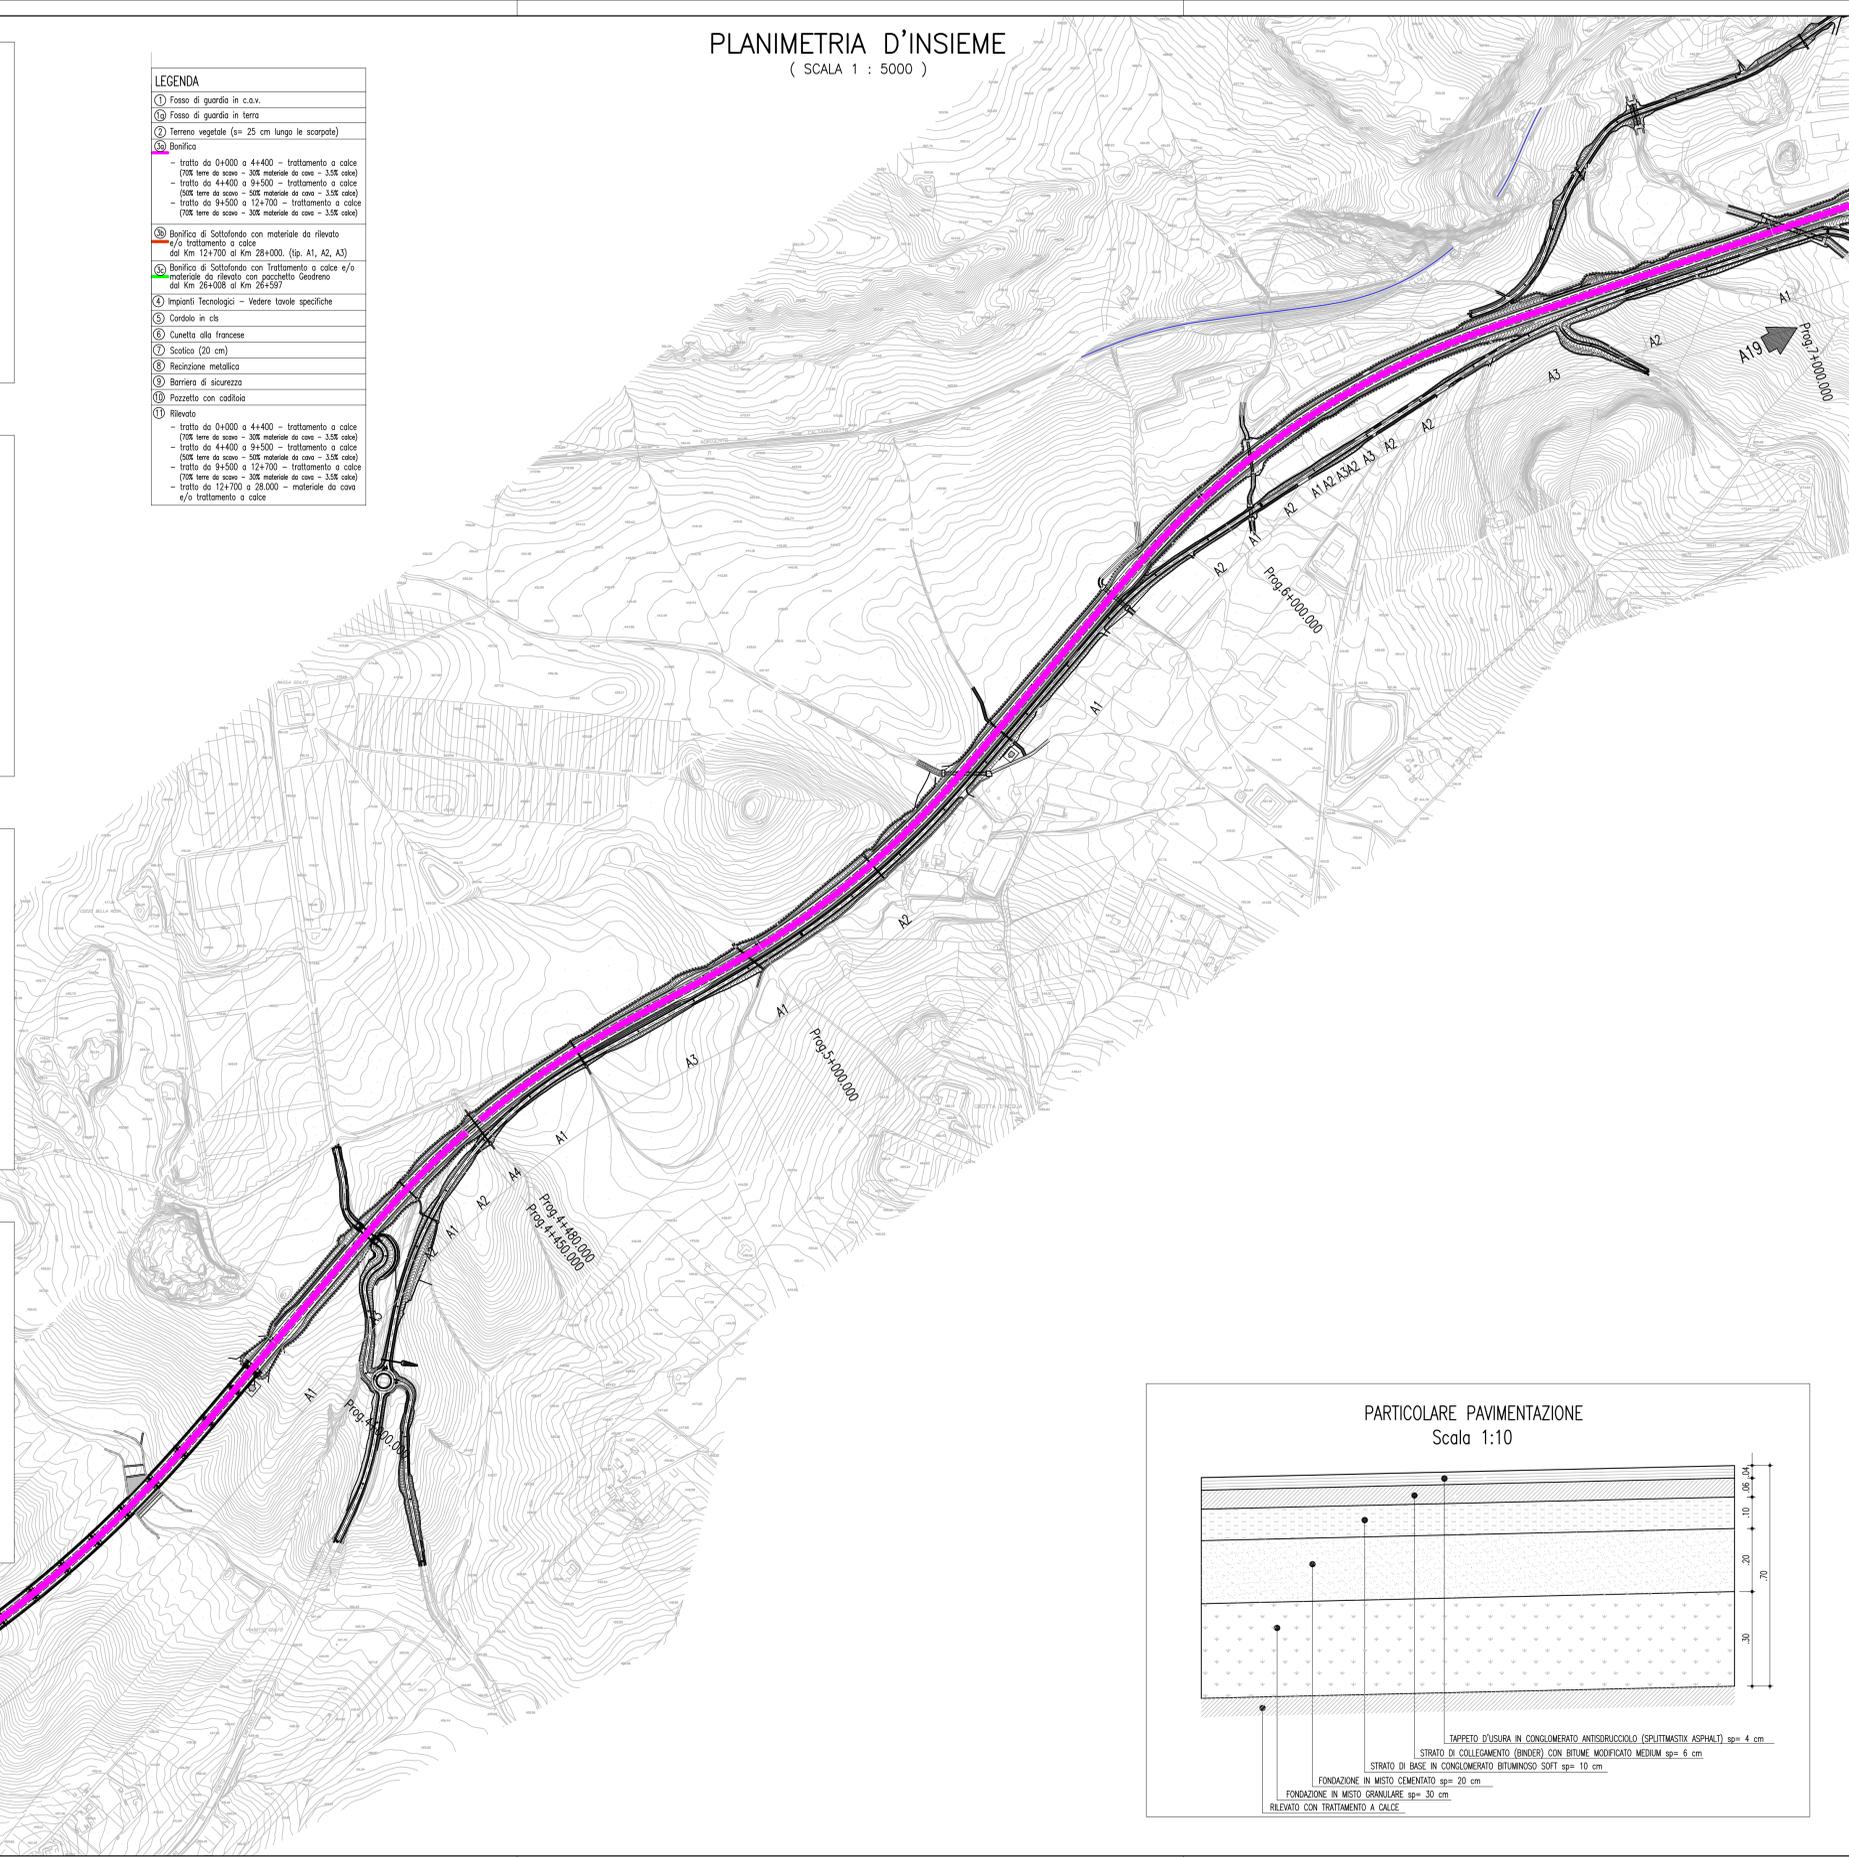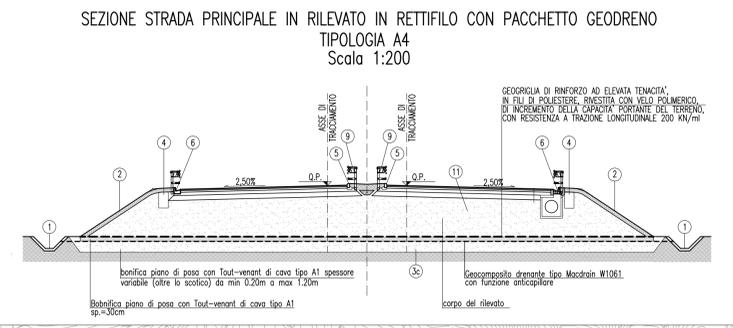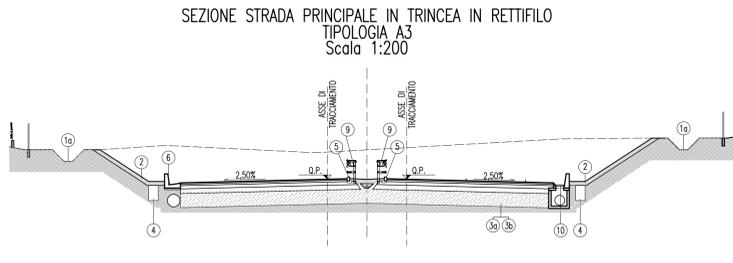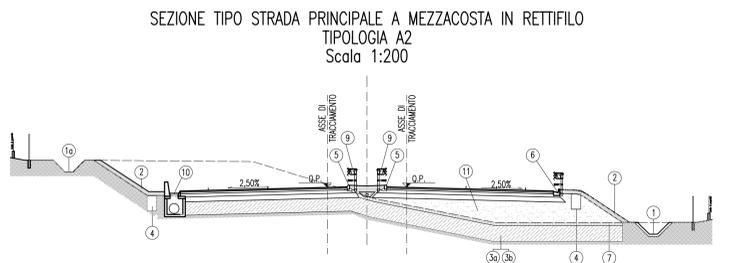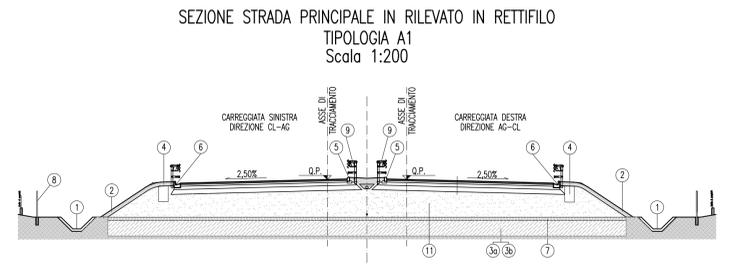

ANAS S.p.A.
DIREZIONE CENTRALE PROGRAMMAZIONE PROGETTAZIONE

PA 12/09
CORRIDOIO PLURIMODALE TIRRENO - NORD EUROPA
ITINERARIO AGRIGENTO - CALTANISSETTA - A19
S.S. N° 640 "DI PORTO EMPEDOCLE"
AMMODERNAMENTO E ADEGUAMENTO ALLA CAT. B DEL D.M. 5.11.2001
Dal km 44+000 allo svincolo con l'A19

PROGETTO ESECUTIVO

Contraente Generale: **Empedocle 2** s.r.l.


OPERE D'ARTE MINORI
OPERE DI BONIFICA CORPO STRADALE
Planimetria D'Insieme - Tav. 2 di 9

Codice Unico Progetto (CUP) : F91B0900070001

Codice Elaborato: PA12_09 - E 000GE2140B01ZA5004C

REV.	DATA	DESCRIZIONE	REDATTO	VERIFICATO	APPROVATO	AUTORIZZATO
C	10 ottobre 2011	Rif. Istruttoria prot. CDG-0141142-P del 19/10/11	S. TERRENO	R. CAPOCCHI	M. LITI	P. PAGLINI
B	1 luglio 2011	Revisione a seguito di incontri con il Committente	S. TERRENO	R. CAPOCCHI	M. LITI	P. PAGLINI
A	1 aprile 2011	EMISSIONE	S. TERRENO	A. TURSO	M. LITI	P. PAGLINI

Responsabile del procedimento: Ing. MAURIZIO MALURZIO

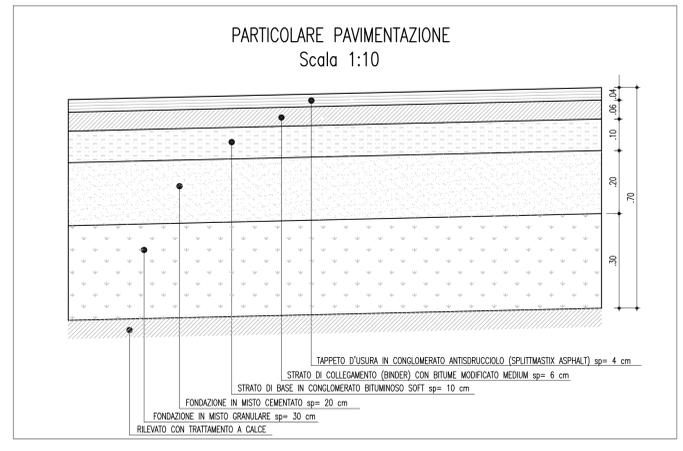

Il Progettista: **GRUPPO INGENGERI DI FIRENZE** (Ing. Gian Luca Menichini)

Il Consulente Tecnico di Progetto: **GRUPPO INGENGERI DI FIRENZE** (Ing. CAPOCCHI)

Il Coordinatore per la sicurezza in fase di progetto: **GRUPPO INGENGERI DI FIRENZE** (Ing. Alessandro Saitta)

Il Direttore dei lavori: **GRUPPO INGENGERI DI FIRENZE** (Ing. Peppino Marzocco)