



TOMBINO TM01 2.5x2.5 - PK 0+131.10


PIANTA
scala 1:50

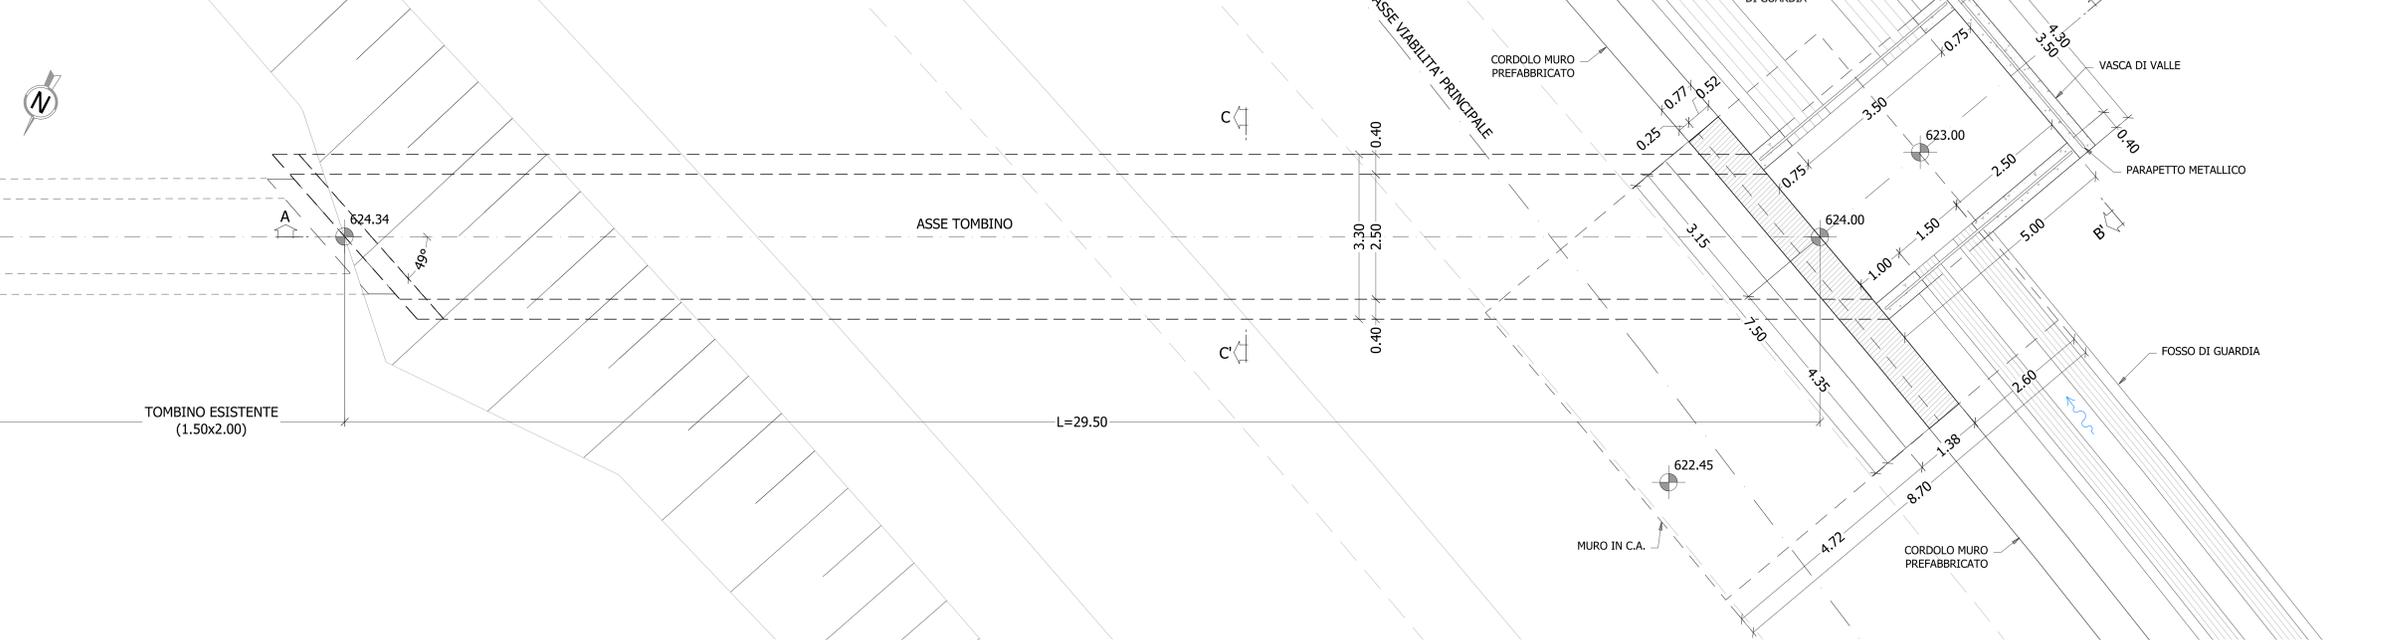


SEZIONE LONGITUDINALE B-B

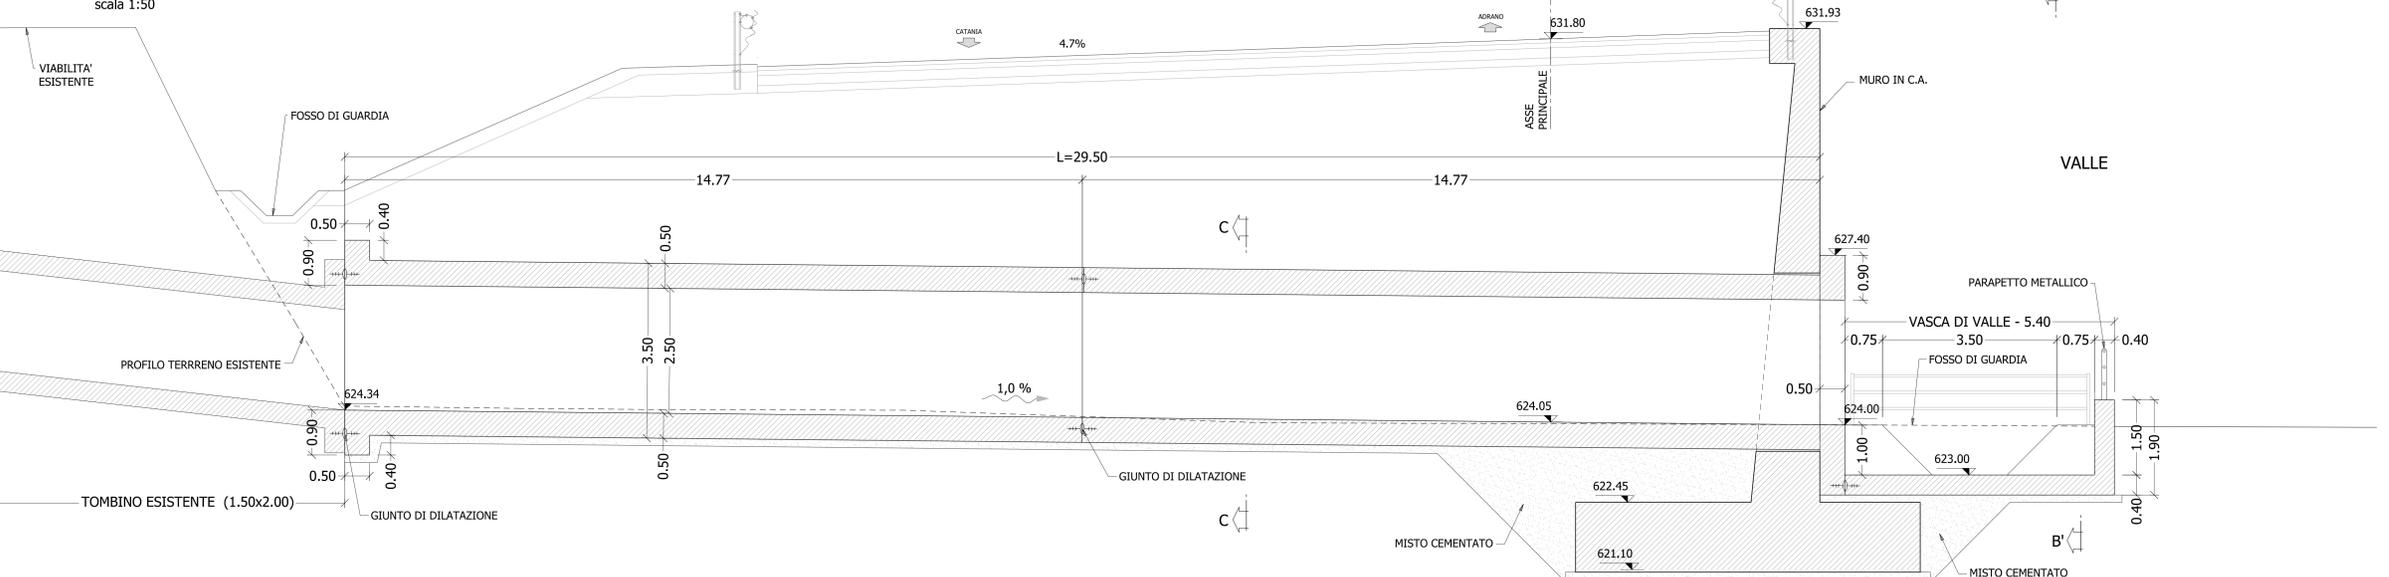


SEZIONE B-B

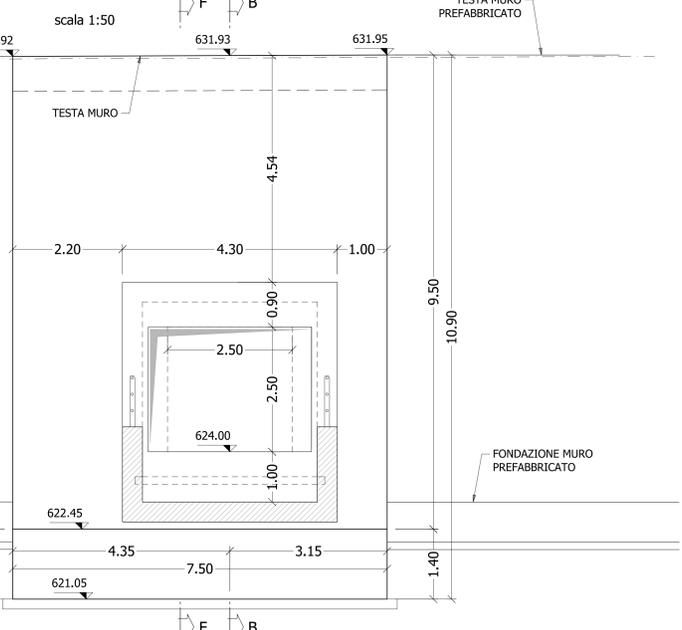

SEZIONE F-F

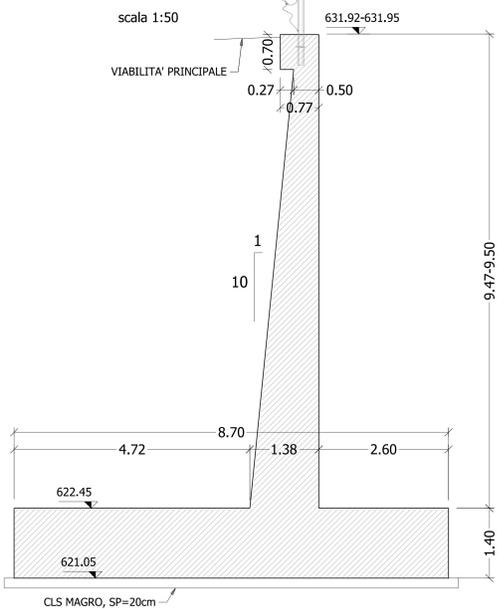


SEZIONE C-C

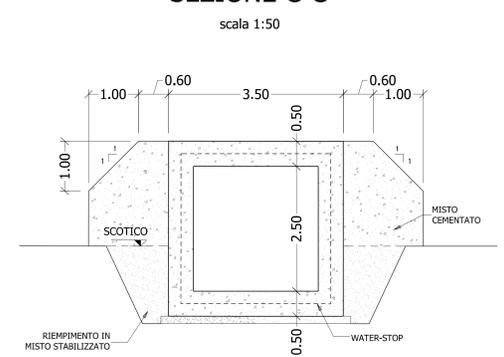

INCIDENZA D'ARMATURA:

MURI IN C.A. SCATOLARI	90 kg/mc
	90 kg/mc

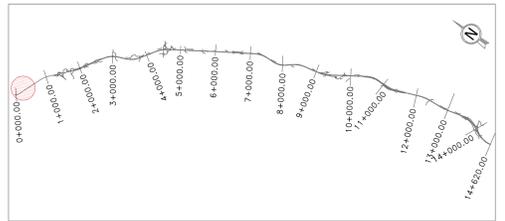

Sanas
GRUPPO FS ITALIANE
Direzione Progettazione e Realizzazione Lavori

S.S. 284 "Occidentale Etna"
Ammodernamento del Tratto Adrano - Catania
1° lotto Adrano - Paternò

PROGETTO DEFINITIVO COD. PA712

PROGETTAZIONE: ANAS - DIREZIONE PROGETTAZIONE E REALIZZAZIONE LAVORI

PROGETTISTA: Responsabili integrati/ specialistici: Dott. Ing. Giovanni Pizzuto
Responsabile Progettazione: Dott. Ing. Massimo Capasso
Responsabile Strada: Dott. Ing. Giovanni Pizzuto
Responsabile Sicurezza e Impianti: Dott. Ing. Sergio Di Majo
Responsabile Ambientale e SR: Dott. Ing. Francesco Marone

GRUPPO DI PROGETTAZIONE
VIA INGEGNERIA
SERING INGEGNERIA

GEOLOGO: Dott. Enrico Curvato
COORDINATORE SICUREZZA IN FASE DI PROGETTAZIONE: Dott. Ing. Sergio Di Majo

VISTO: IL RESPONSABILE DEL PROCEDIMENTO
Dott. Ing. Maria Capasso

OPERE D'ARTE MINORI
ATTRAVERSAMENTI IDRAULICI - ASSE PRINCIPALE
TOMBINO pk 0+131.10
CARPENTERIE

CODICE PROGETTO	NOV. FILE	REVISIONE	SCALA:
PROGETTO	PDO_TM01_STR_CP01_A	-	-
PROGETTO	PPA0712 19	-	1:50
ELAB.	PDO_TM01_STR_CP01	A	
D			
C			
A			
EMMISSIONE	NOV.2020	S.MARINO	G.SPIRITO
DESCRIZIONE	DATA	REDATTO	VERIFICATO
			APPROVATO