



TOMBINO TM ASE38\_01 2.0 x 2.0 m PK 80.00 - PIANTA

scala 1:50

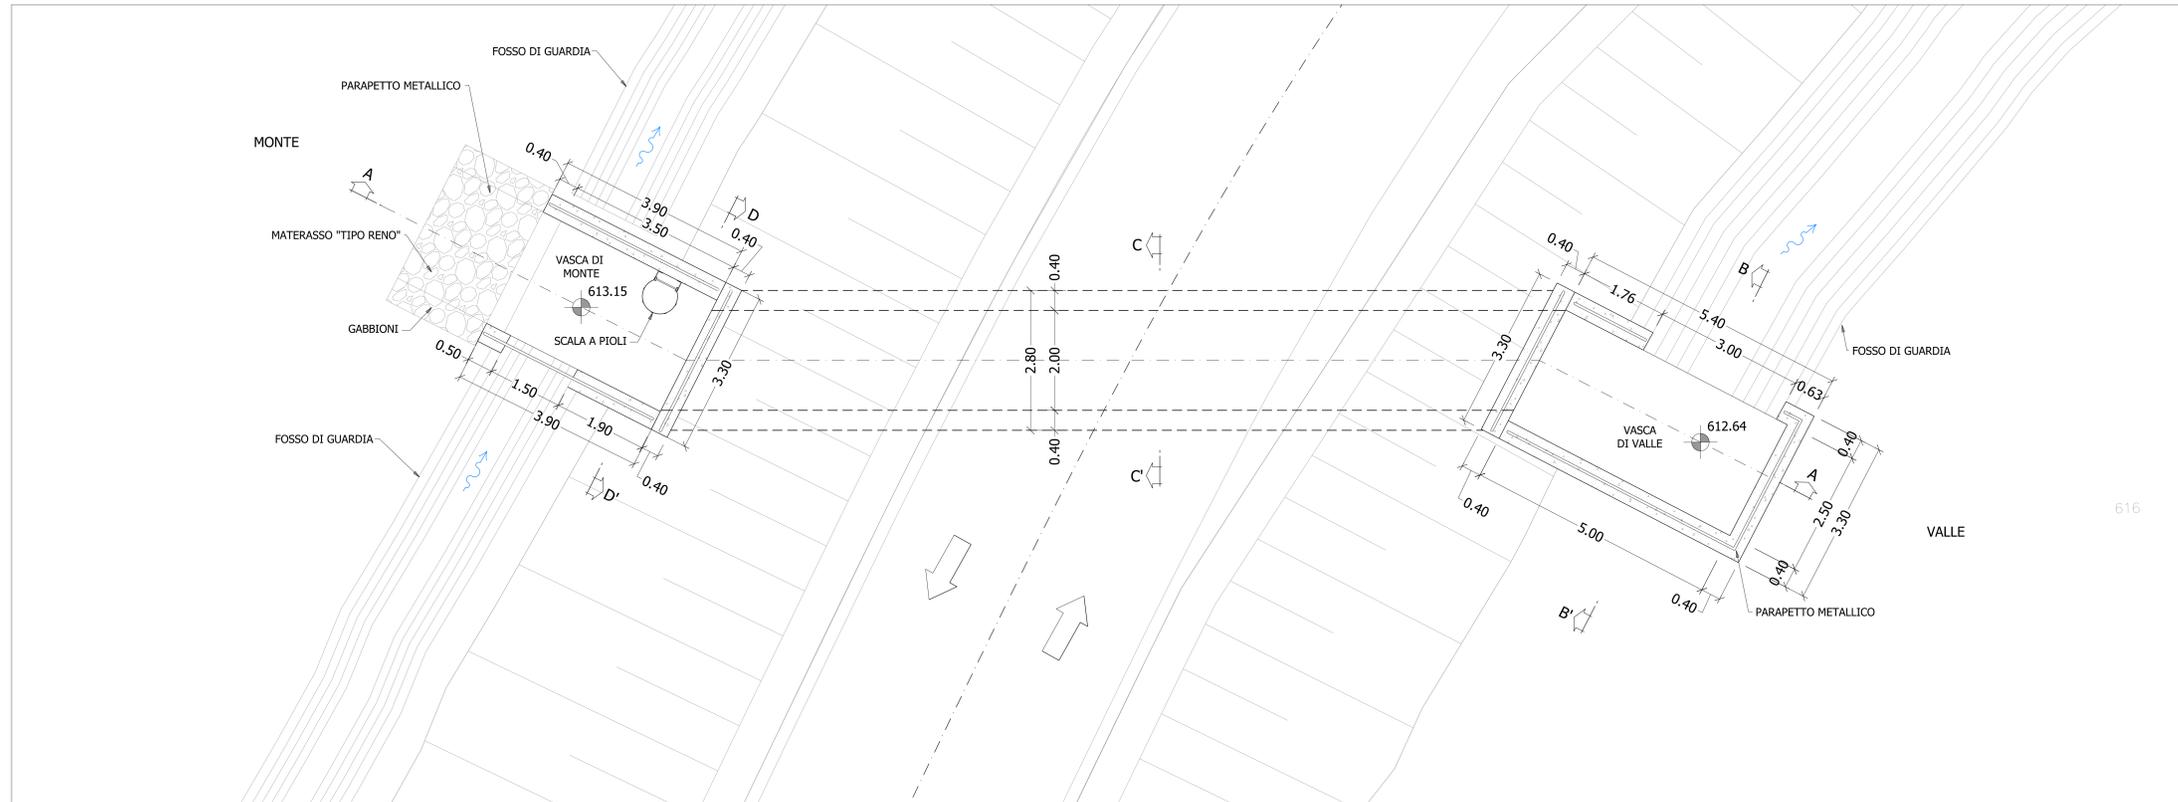


TOMBINO TM ASE38\_01 2.0 x 2.0 m PK 80.00 - SEZIONE LONGITUDINALE (A-A')

scala 1:50

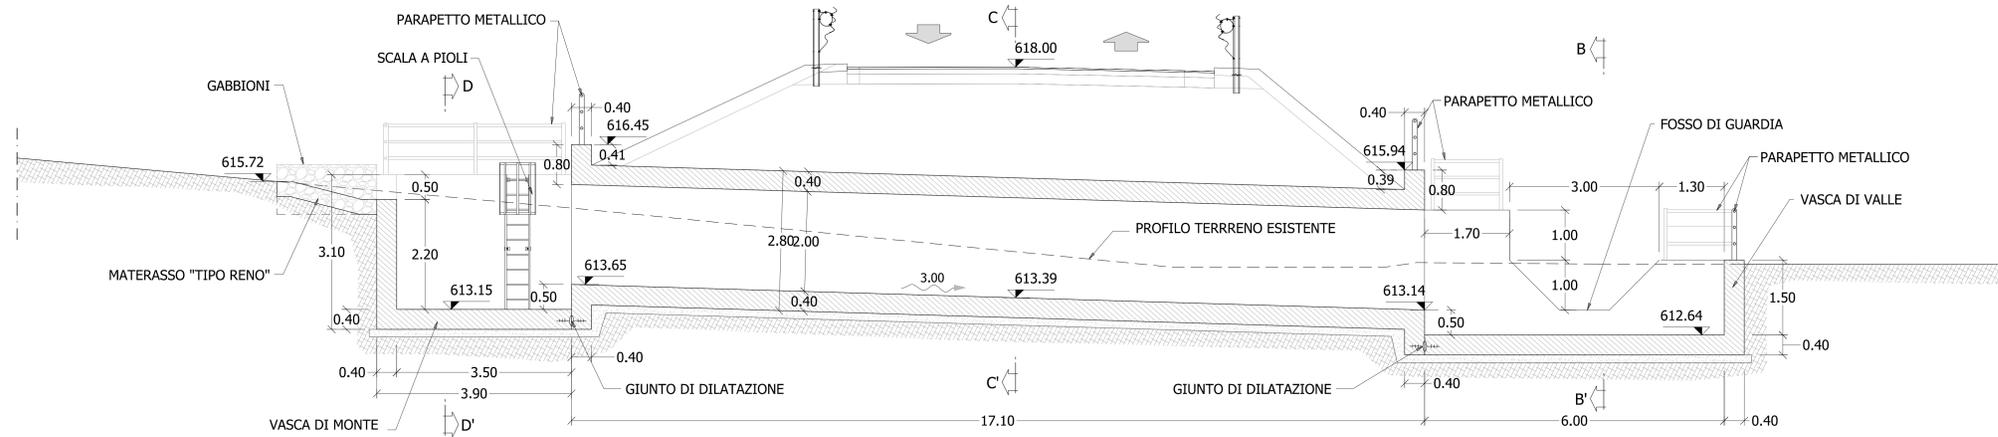


SEZIONE B-B'

scala 1:50

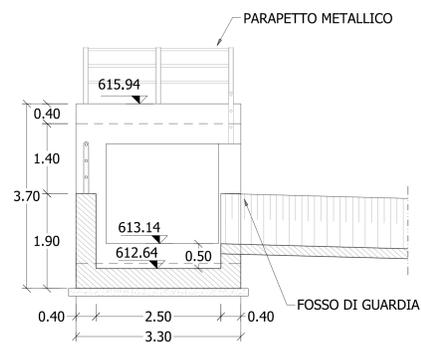



SEZIONE C-C'

scala 1:50

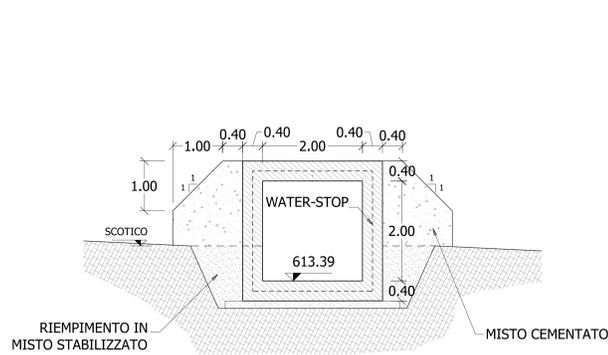

SEZIONE D-D'

scala 1:50

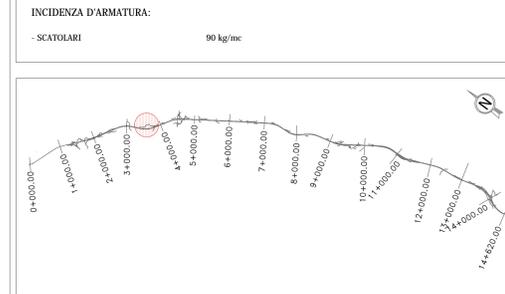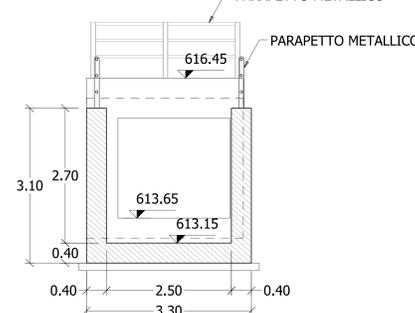

**Sanas**  
GRUPPO FS ITALIANE  
Direzione Progettazione e Realizzazione Lavori

S.S. 284 "Occidentale Etna"  
Ammodernamento del Tratto Adrano - Catania  
1° lotto Adrano - Paternò

PROGETTO DEFINITIVO COD. PA712

PROGETTAZIONE: ANAS - DIREZIONE PROGETTAZIONE E REALIZZAZIONE LAVORI

PROGETTISTA: ANAS - DIREZIONE PROGETTAZIONE E REALIZZAZIONE LAVORI  
Responsabile: ingegneri specializzati Dott. Ing. Giovanni Pizzuto  
Assistenti: ingegneri specializzati Dott. Ing. Massimo Capasso  
Assistenti: ingegneri specializzati Dott. Ing. Giuseppe Pizzuto  
Assistenti: ingegneri specializzati Dott. Ing. Sergio Di Mico  
Assistenti: ingegneri specializzati Dott. Ing. Concetta Ventura

GRUPPO DI PROGETTAZIONE  
**VIA** INGEGNERIA  
**SERING** INGEGNERIA  
**vdp**  
**BRENG**

COORDINATORE SICUREZZA IN FASE DI PROGETTAZIONE:  
Dott. Ing. Sergio Di Mico

VISTO: IL RESPONSABILE DEL PROCEDIMENTO  
Dott. Ing. Maria Caputo

OPERE D'ARTE MINORI  
ATTRAVERSAMENTI IDRAULICI - SVINCOLI - ASSE SECONDARIO  
TOMBINO ASE38  
CARPENTERIE

CODICE PROGETTO	UV. PROG. ANNO	NOME FILE	REVISIONE	SCALA:
DPPA0712	019	POO_TM15_STR_CP01_A	A	1:50
D				
C				
B				
A	EMISSIONE	NOV.2020	S.MILORGIO	S.PEZALE
REV.	DESCRIZIONE	DATA	REDATTO	VERIFICATO