TOMBINO TM 05 6.0x3.0 PK 2+924.87 - PIANTA

scala 1:100

TOMBINO TM 05 6.0x3.0 - PK 2+924.87 - SEZIONE LONGITUDINALE (A-A')

scala 1:100

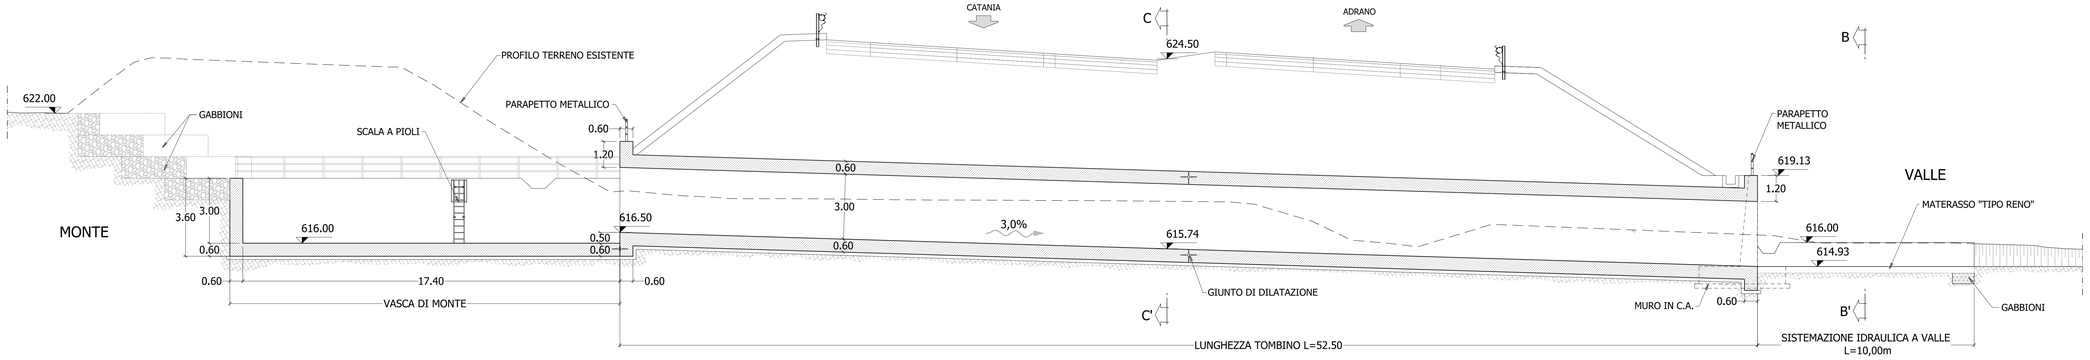

INCIDENZA D'ARMATURA:

- MURI IN C.A.	90 kg/mc
- SCATOLARI	90 kg/mc

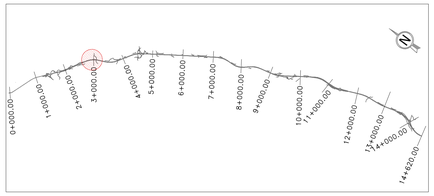

SEZIONE C-C

scala 1:50

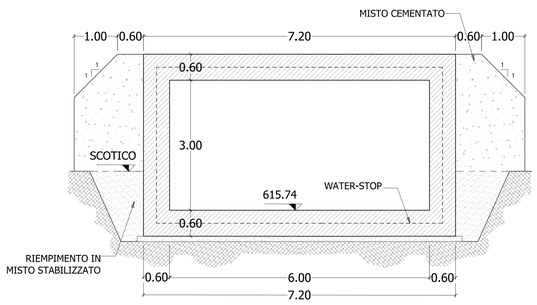

SEZIONE B-B

scala 1:50

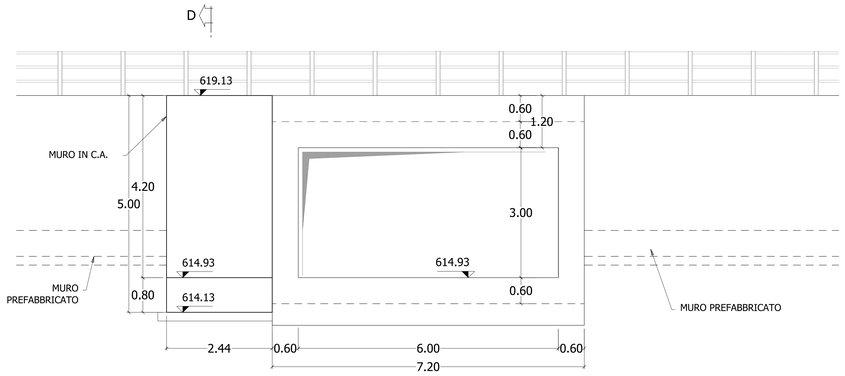

SEZIONE D-D

scala 1:50

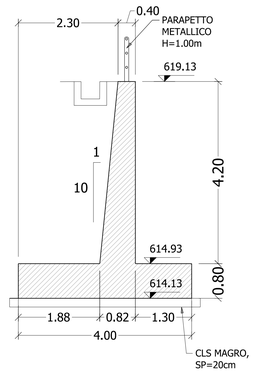

Anas
GRUPPO FS ITALIANE

Direzione Progettazione e Realizzazione Lavori

S.S. 284 "Occidentale Etnea"

Ammodernamento del Tratto Adrano – Catania

1° lotto Adrano – Paternò

PROGETTO DEFINITIVO — COD. **PA712**

PROGETTAZIONE: ANAS - DIREZIONE PROGETTAZIONE E REALIZZAZIONE LAVORI

PROGETTISTA:
Responsabile Integrazioni specialistiche Dott. Ing. Giovanni Piazza
Responsabile Tracciato stradale Dott. Ing. Massimo Capasso
Responsabile Opere d'arte Dott. Ing. Sergio Di Maio
Responsabile Idraulica, Geotecnica e impianti Dott. Ing. Sergio Di Maio
Responsabile Ambiente e SIA Dott. Ing. Francesco Ventura

GEOLOGO:
Geol. Enrico Cunsolo

COORDINATORE SICUREZZA IN FASE DI PROGETTAZIONE:
Dott. Ing. Sergio Di Maio

VISTO: IL RESPONSABILE DEL PROCEDIMENTO
Dott. Ing. Maria Coppola

GRUPPO DI PROGETTAZIONE
ViA INGEGNERIA — SERING INGEGNERIA — vdp — BRENG BRIDGE ENGINEERING

OPERE D'ARTE MINORI
ATTRAVERSAMENTI IDRAULICI – ASSE PRINCIPALE
TOMBINO PK 2+924.87
CARPENTERIE

CODICE PROGETTO (PROGETTO / LIV. / PROG. / ANNO)	NOME FILE	REVISIONE	SCALA:
DPPA0712 D 19	CODICE ELAB. P00TM05STRCP01	A	VARIE

REV.	DESCRIZIONE	DATA	REDATTO	VERIFICATO	APPROVATO
D		-	-	-	-
C		-	-	-	-
B		-	-	-	-
A	EMISSIONE	NOV.2020	S.MALORGIO	G.SPECIALE	G.PIAZZA