



TOMBINO TM_09 3.5x2.5 - PK 7+040.05 - PIANTA

scala 1:50

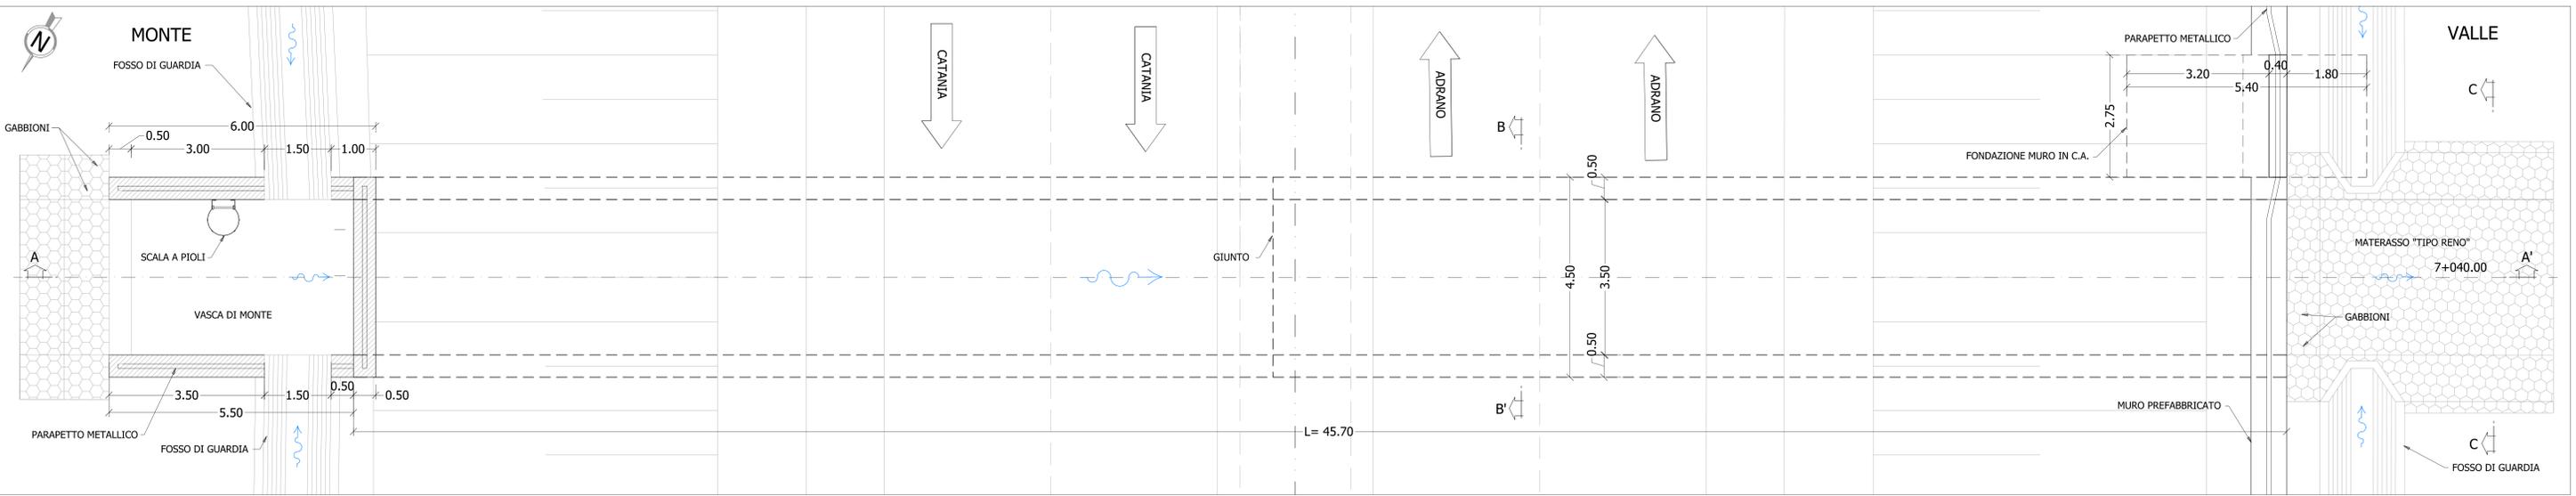


TOMBINO TM_09 3.5 x 2.5 m (SCATOLARE) PK 7+040.05
SEZIONE LONGITUDINALE (A-A')

scala 1:50

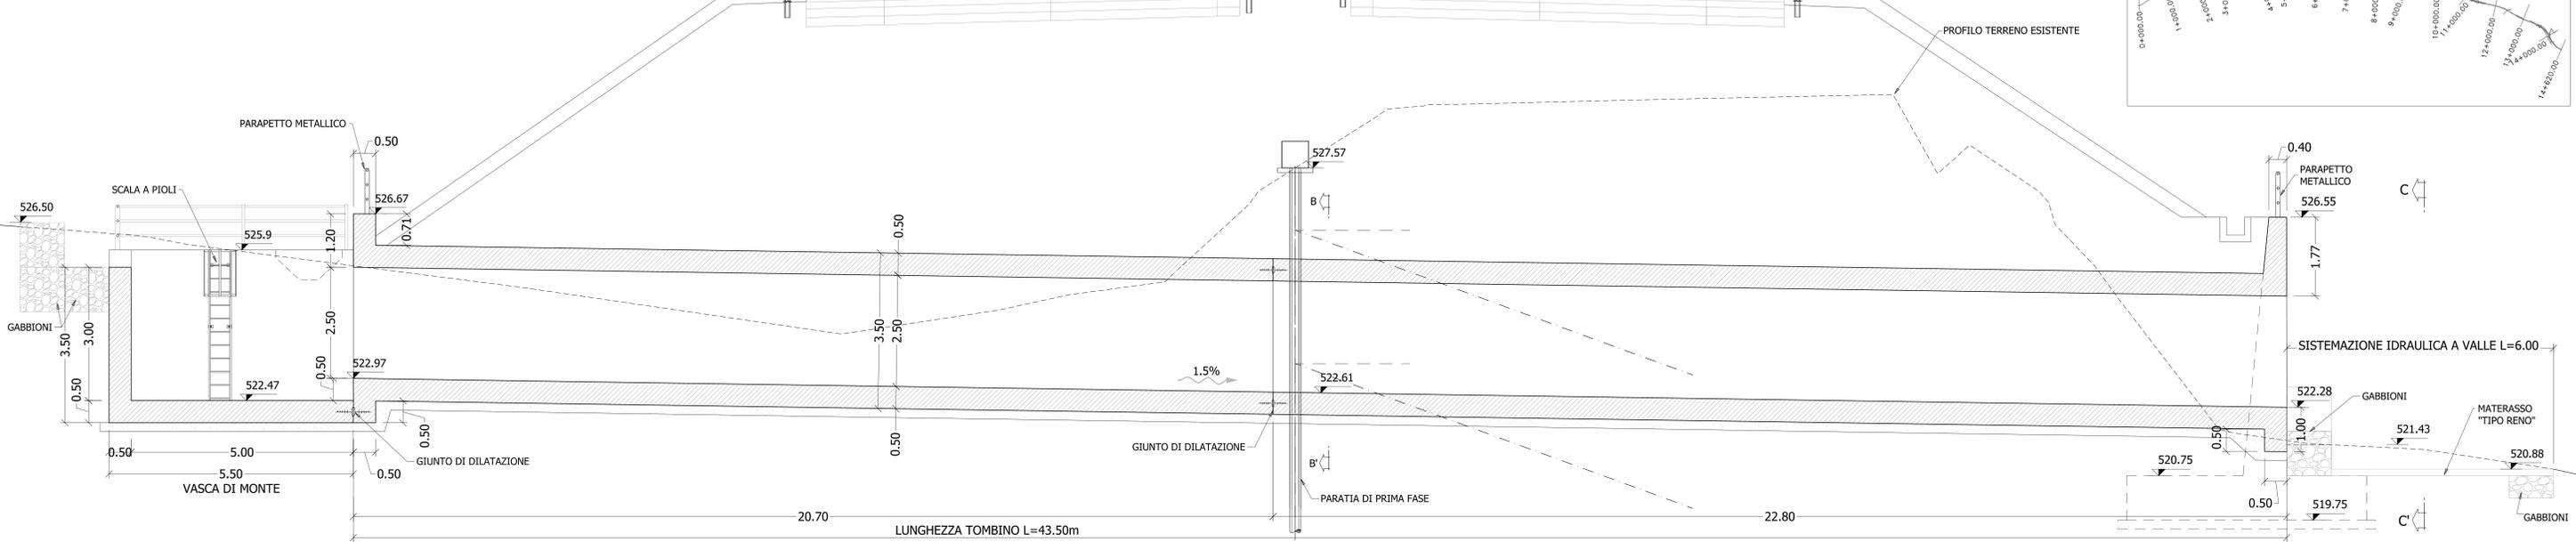


SEZIONE B-B'

scala 1:50

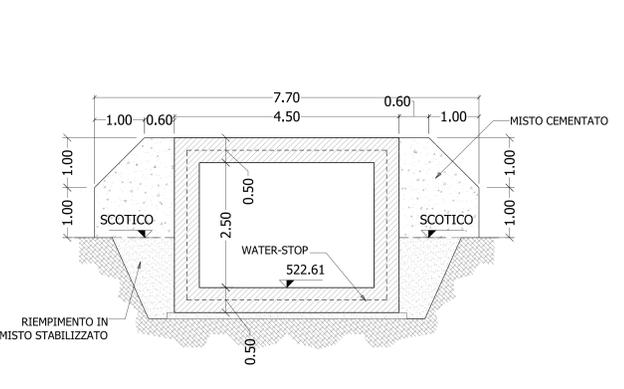


SEZIONE C-C'

scala 1:50

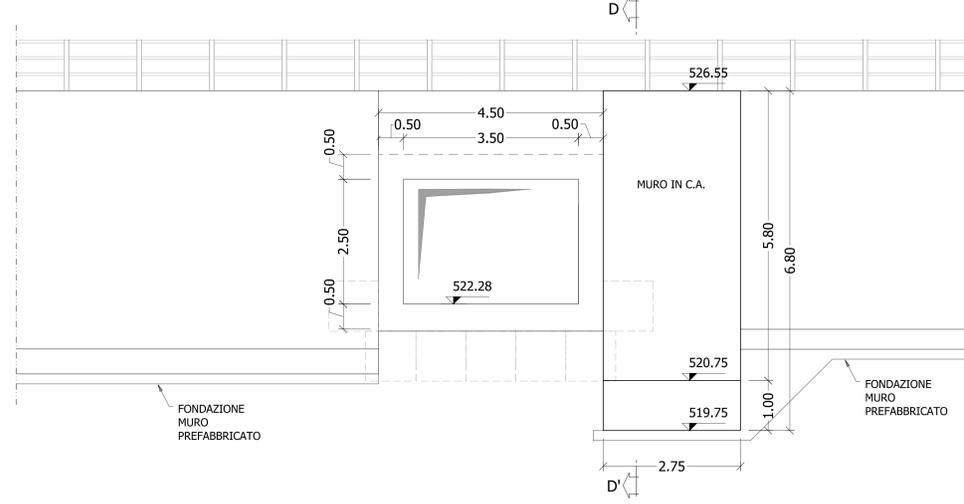

SEZIONE D-D'

scala 1:50

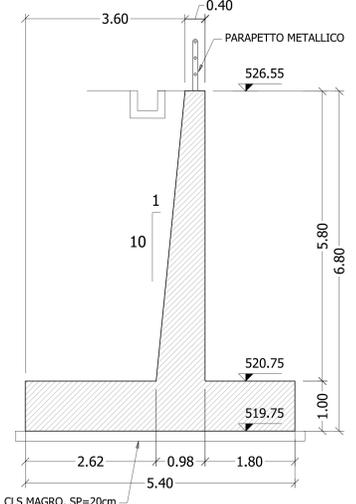

INCIDENZA D'ARMATURA:

- MURI IN C.A. 90 kg/mc
- SCATOLARI 90 kg/mc

Sanas
GRUPPO FS ITALIANE
Direzione Progettazione e Realizzazione Lavori

S.S. 284 "Occidentale Etna"
Ammodernamento del Tratto Adrano - Catania
1° lotto Adrano - Paternò

PROGETTO DEFINITIVO COD. PA712

PROGETTAZIONE: ANAS - DIREZIONE PROGETTAZIONE E REALIZZAZIONE LAVORI

PROGETTISTA: Anas - Direzione Progettazione e Realizzazione Lavori
Responsabile: ingegneri specializzati Dott. Ing. Giovanni Pappalardo
Assistenti: ingegneri specializzati Dott. Ing. Massimo Capasso
Assistenti: ingegneri specializzati Dott. Ing. Giuseppe Marone
Assistenti: ingegneri specializzati Dott. Ing. Sergio Di Mico
Assistenti: ingegneri specializzati Dott. Ing. Francesco Ventura

GRUPPO DI PROGETTAZIONE
VIA INGEGNERIA
SERING INGEGNERIA
vdp
B.B.E.N.G.

SEDELOCO: Siracusa
COORDINATORE SICUREZZA IN FASE DI PROGETTAZIONE: Dott. Ing. Sergio Di Mico

VISTO: IL RESPONSABILE DEL PROCEDIMENTO
Dott. Ing. Maria Caputo

OPERE D'ARTE MINORI
ATTRAVERSAMENTI IDRAULICI - ASSE PRINCIPALE
TOMBINO pk 7+040.05
CARPENTERIE

CODICE PROGETTO	LV. PROG. ANNO	NOME FILE	REVISIONE	SCALA:	
PROGETTO		POO_TM09_STR_CP01_A		1:50	
ELAB.		POO_TM09_STR_CP01			
D					
C					
B					
A	EMMISSIONE	NOV.2020	S.MILORGIO	S.PEDALE	S.PANZA
REV.	DESCRIZIONE	DATA	REDATTO	VERIFICATO	APPROVATO