




PIANTA VASCA DI PRIMA PIOGGIA
scala 1:50

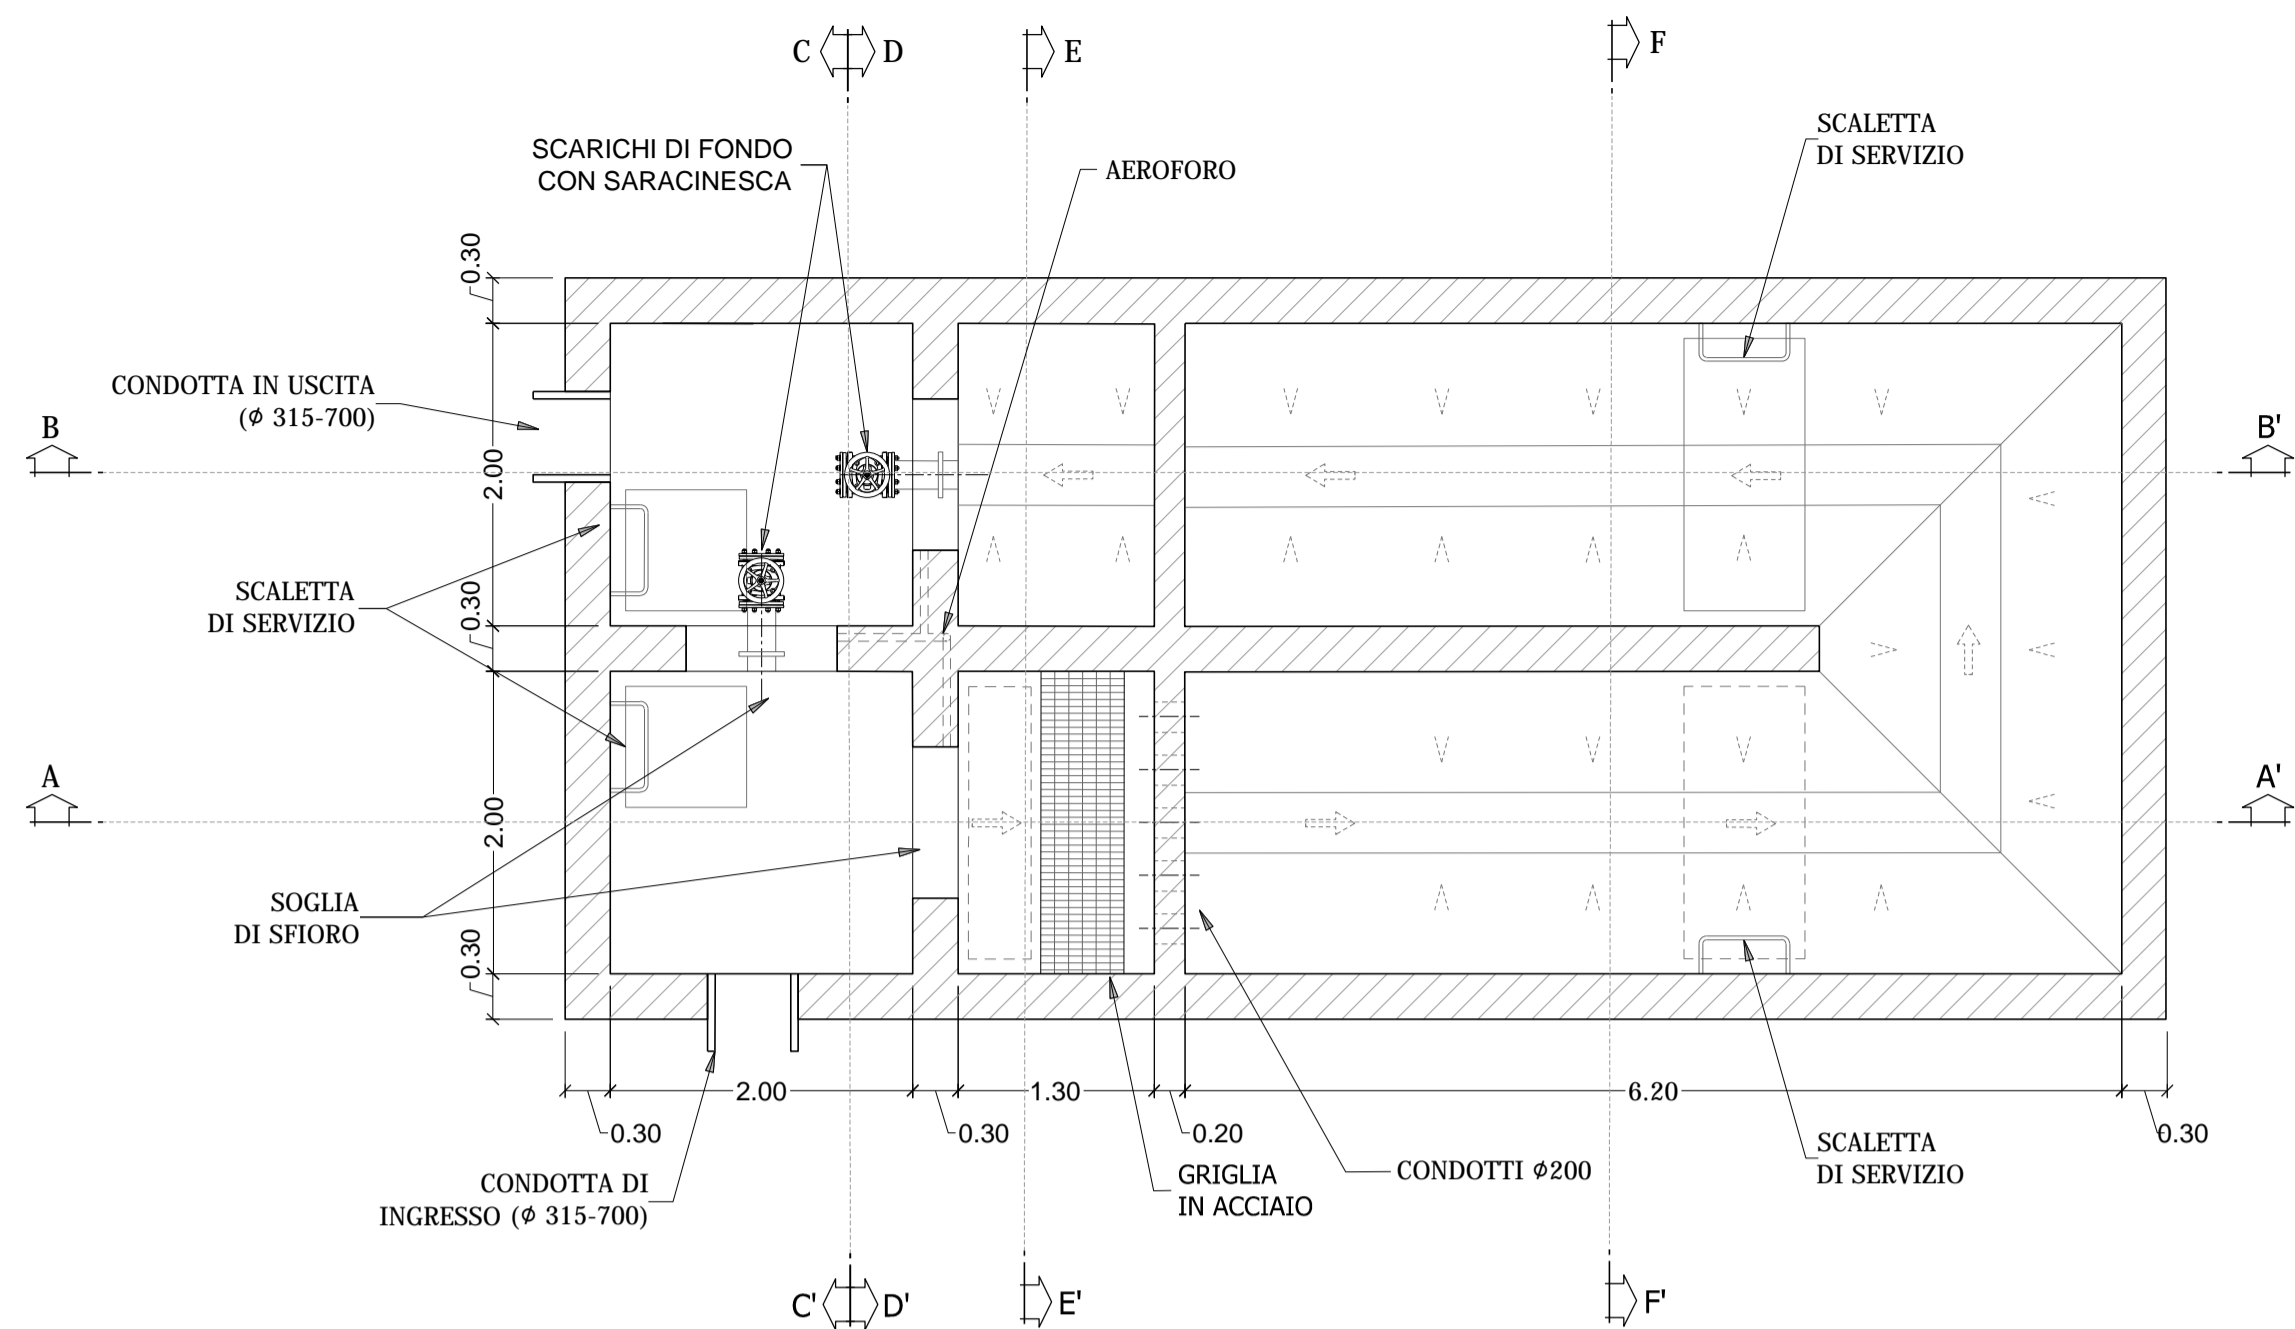


SEZIONE C-C'
scala 1:50

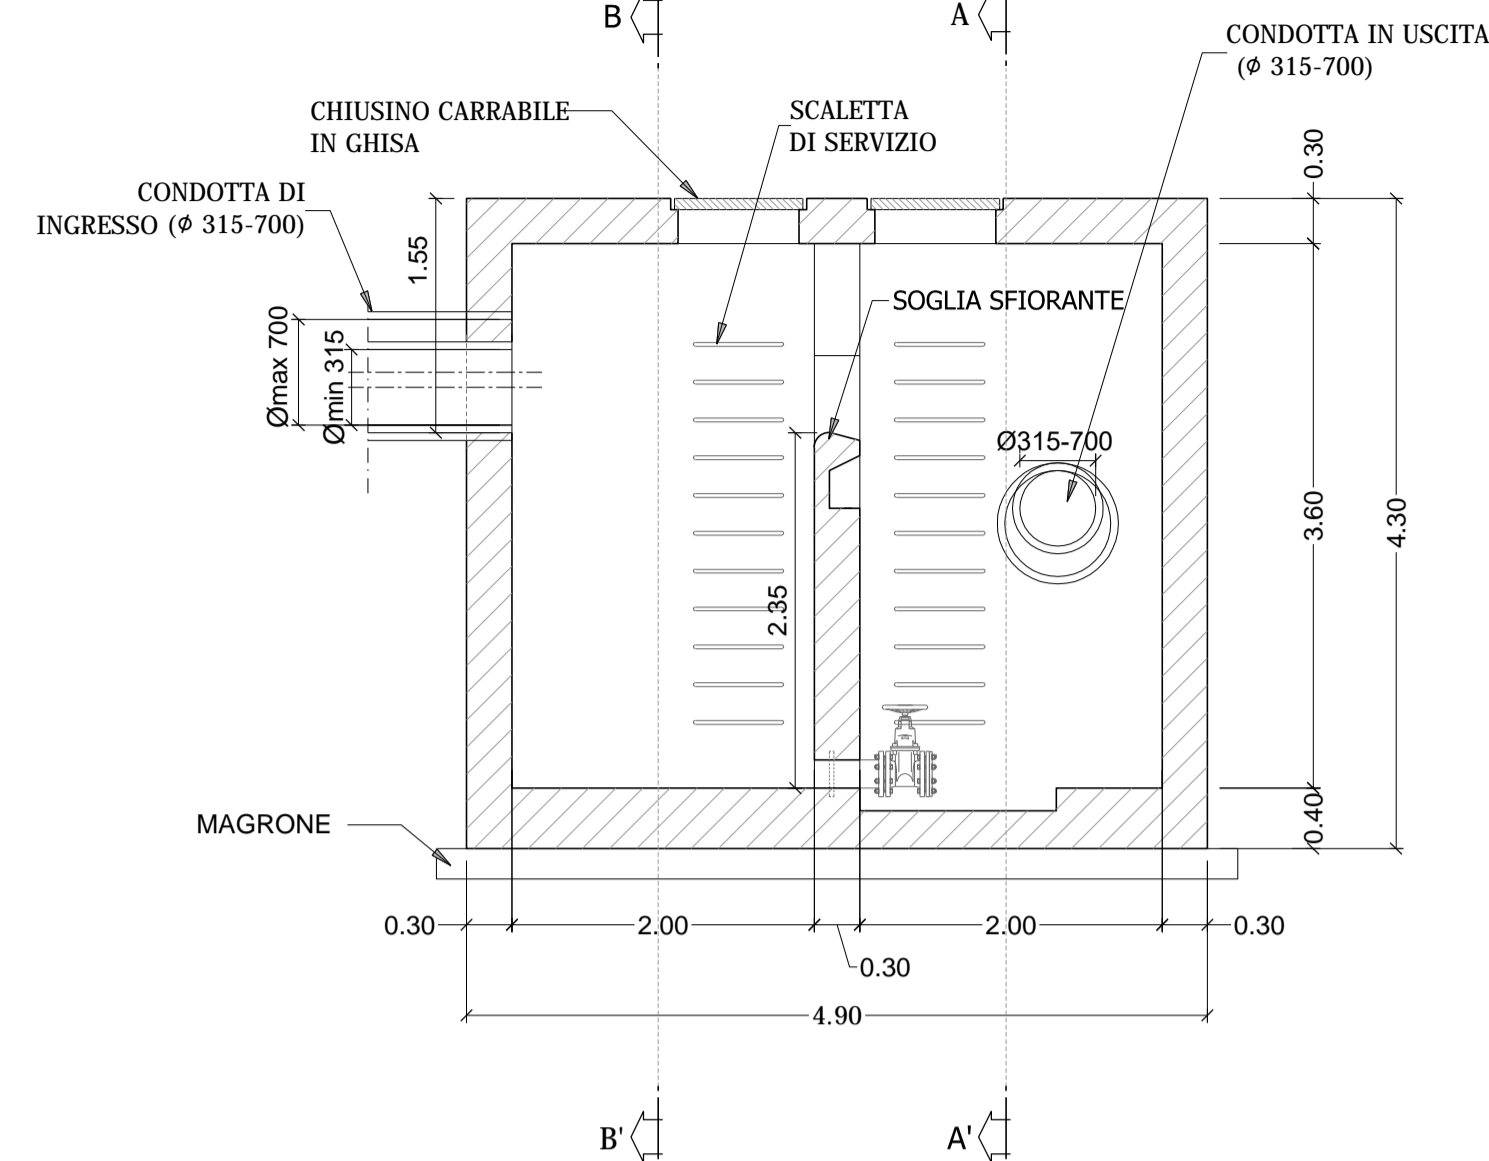


SEZIONE B-B'
scala 1:50

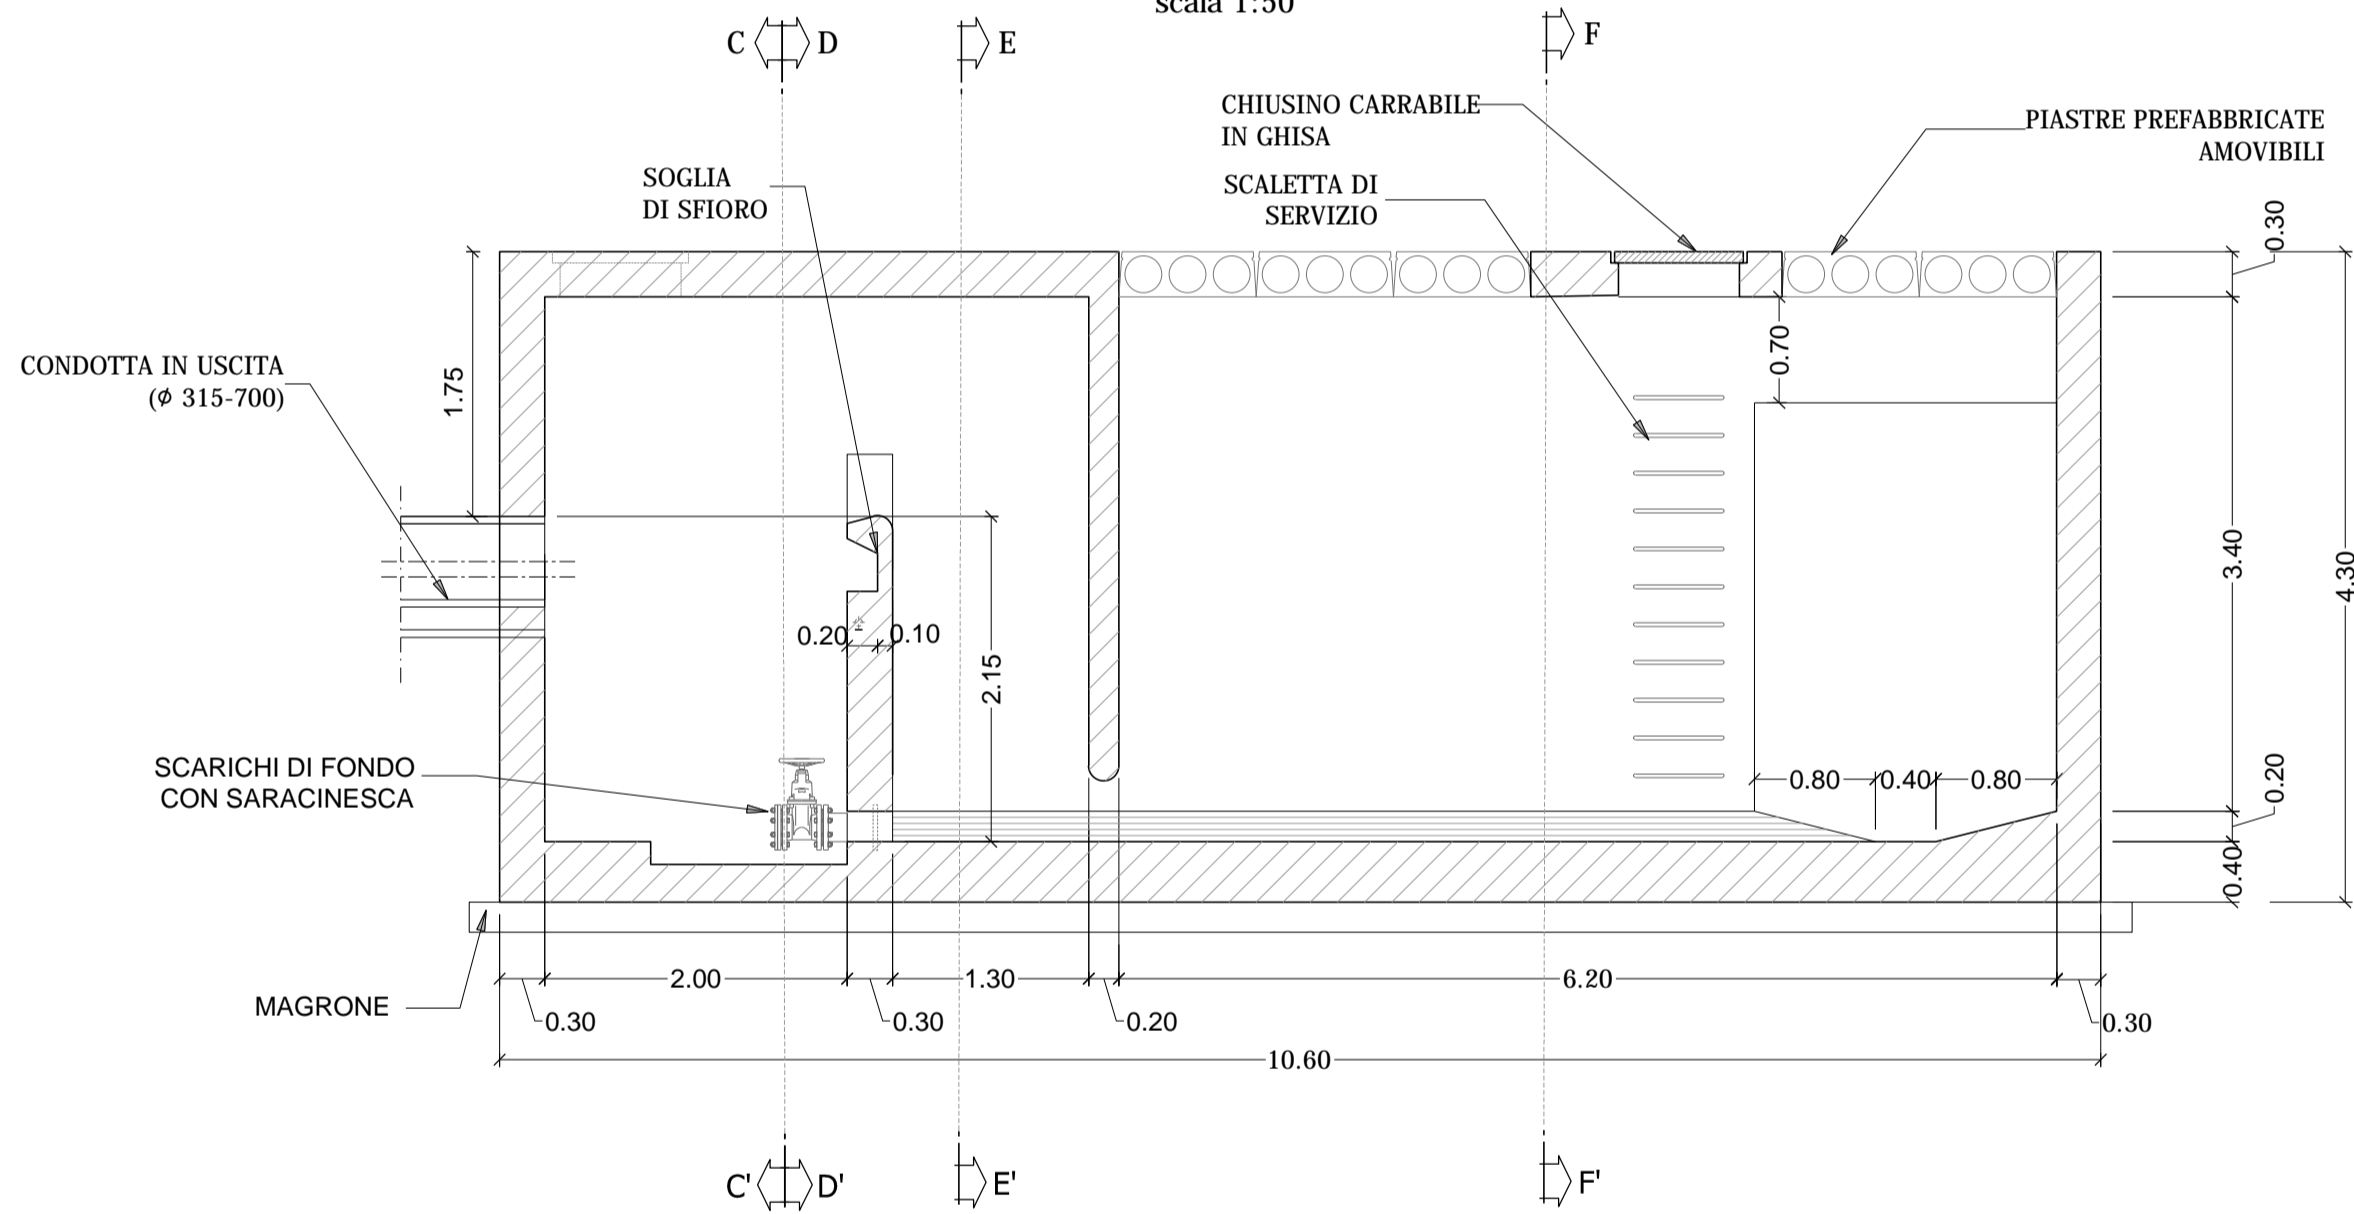


SEZIONE A-A'
scala 1:50

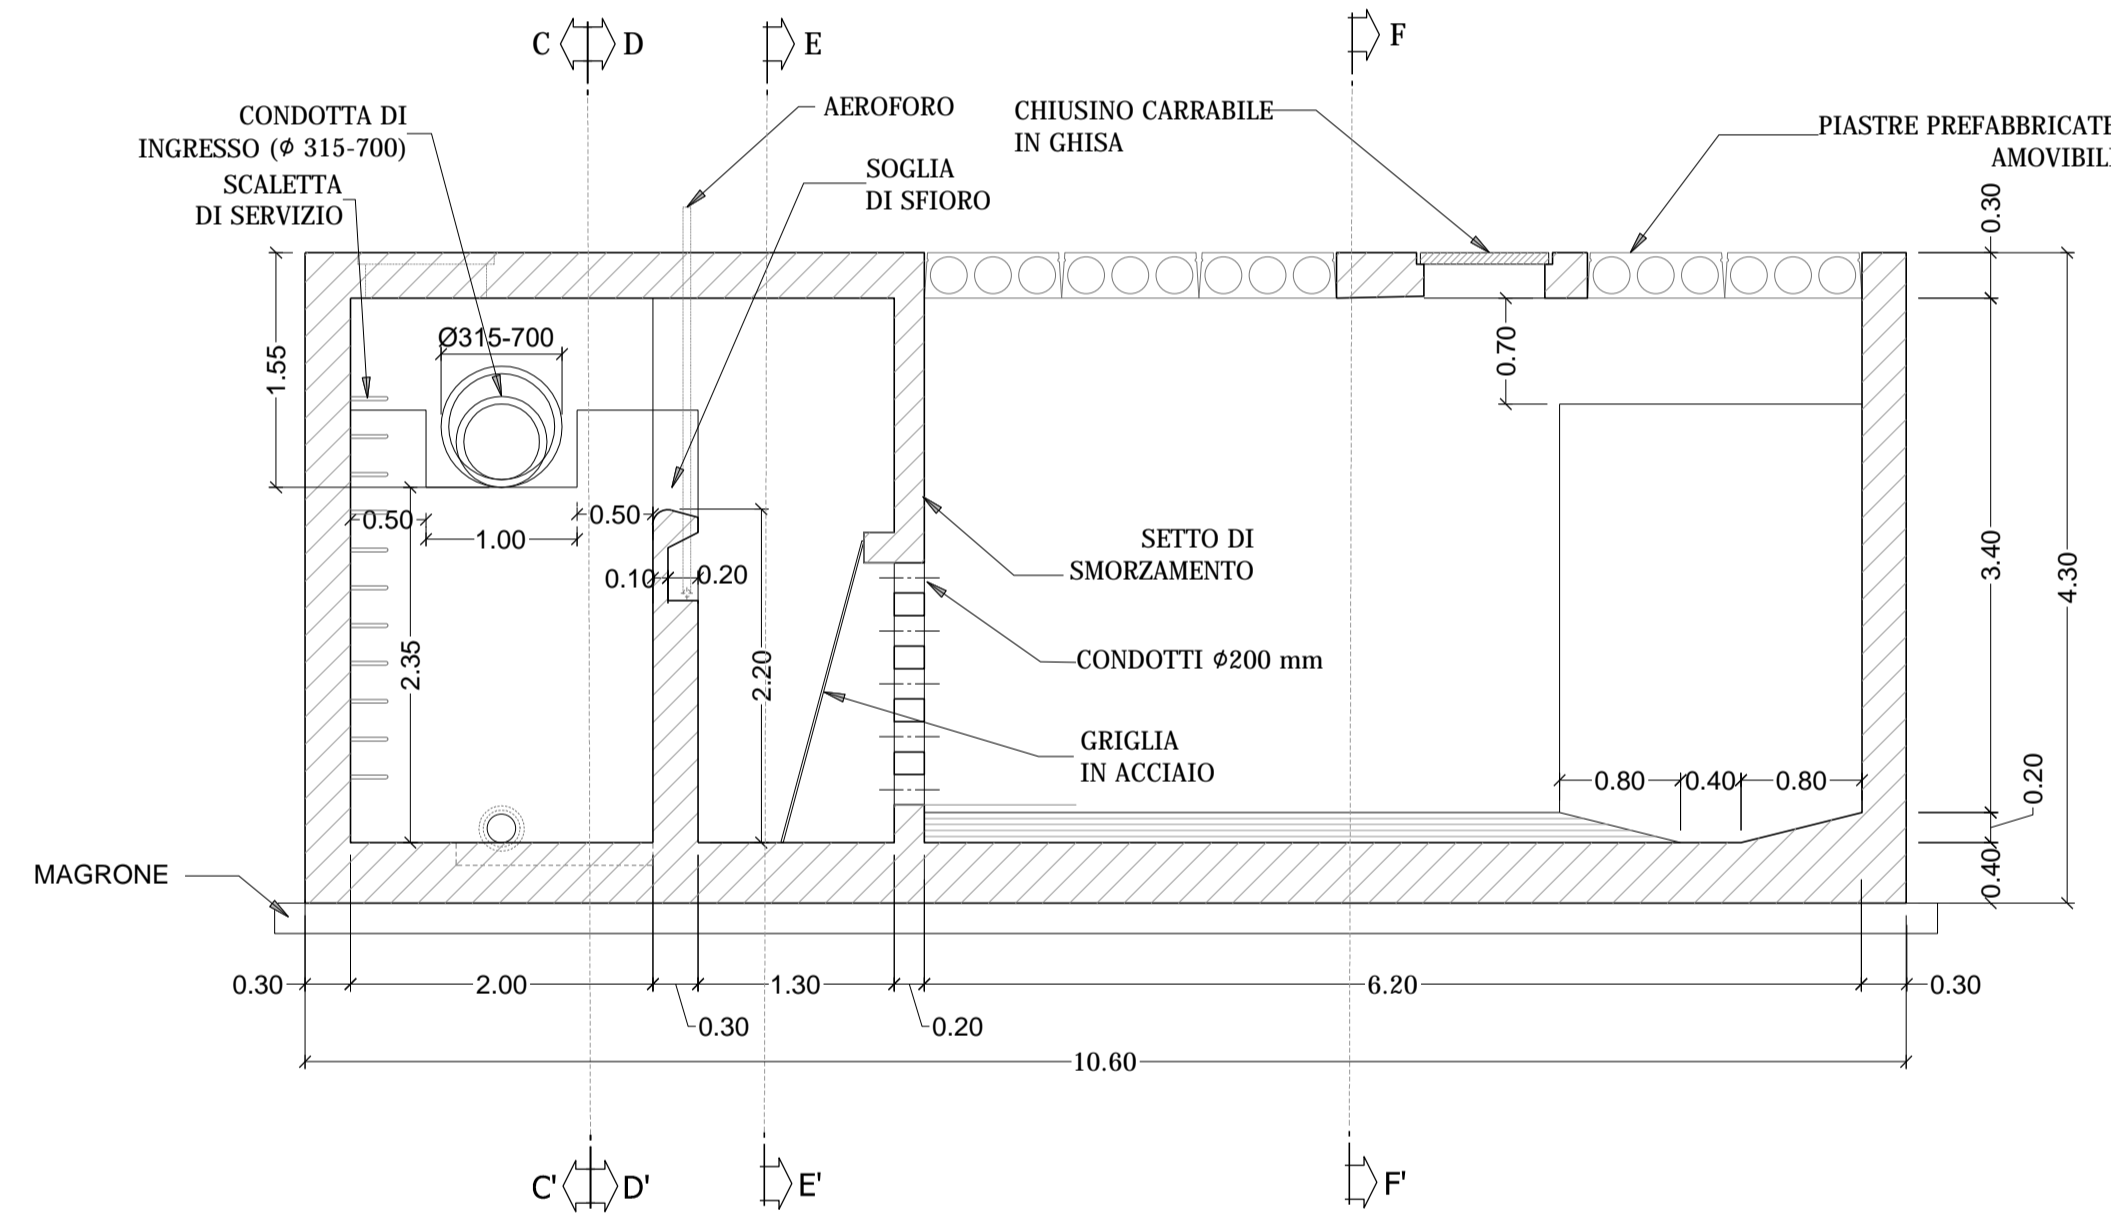


SEZIONE D-D'
scala 1:50

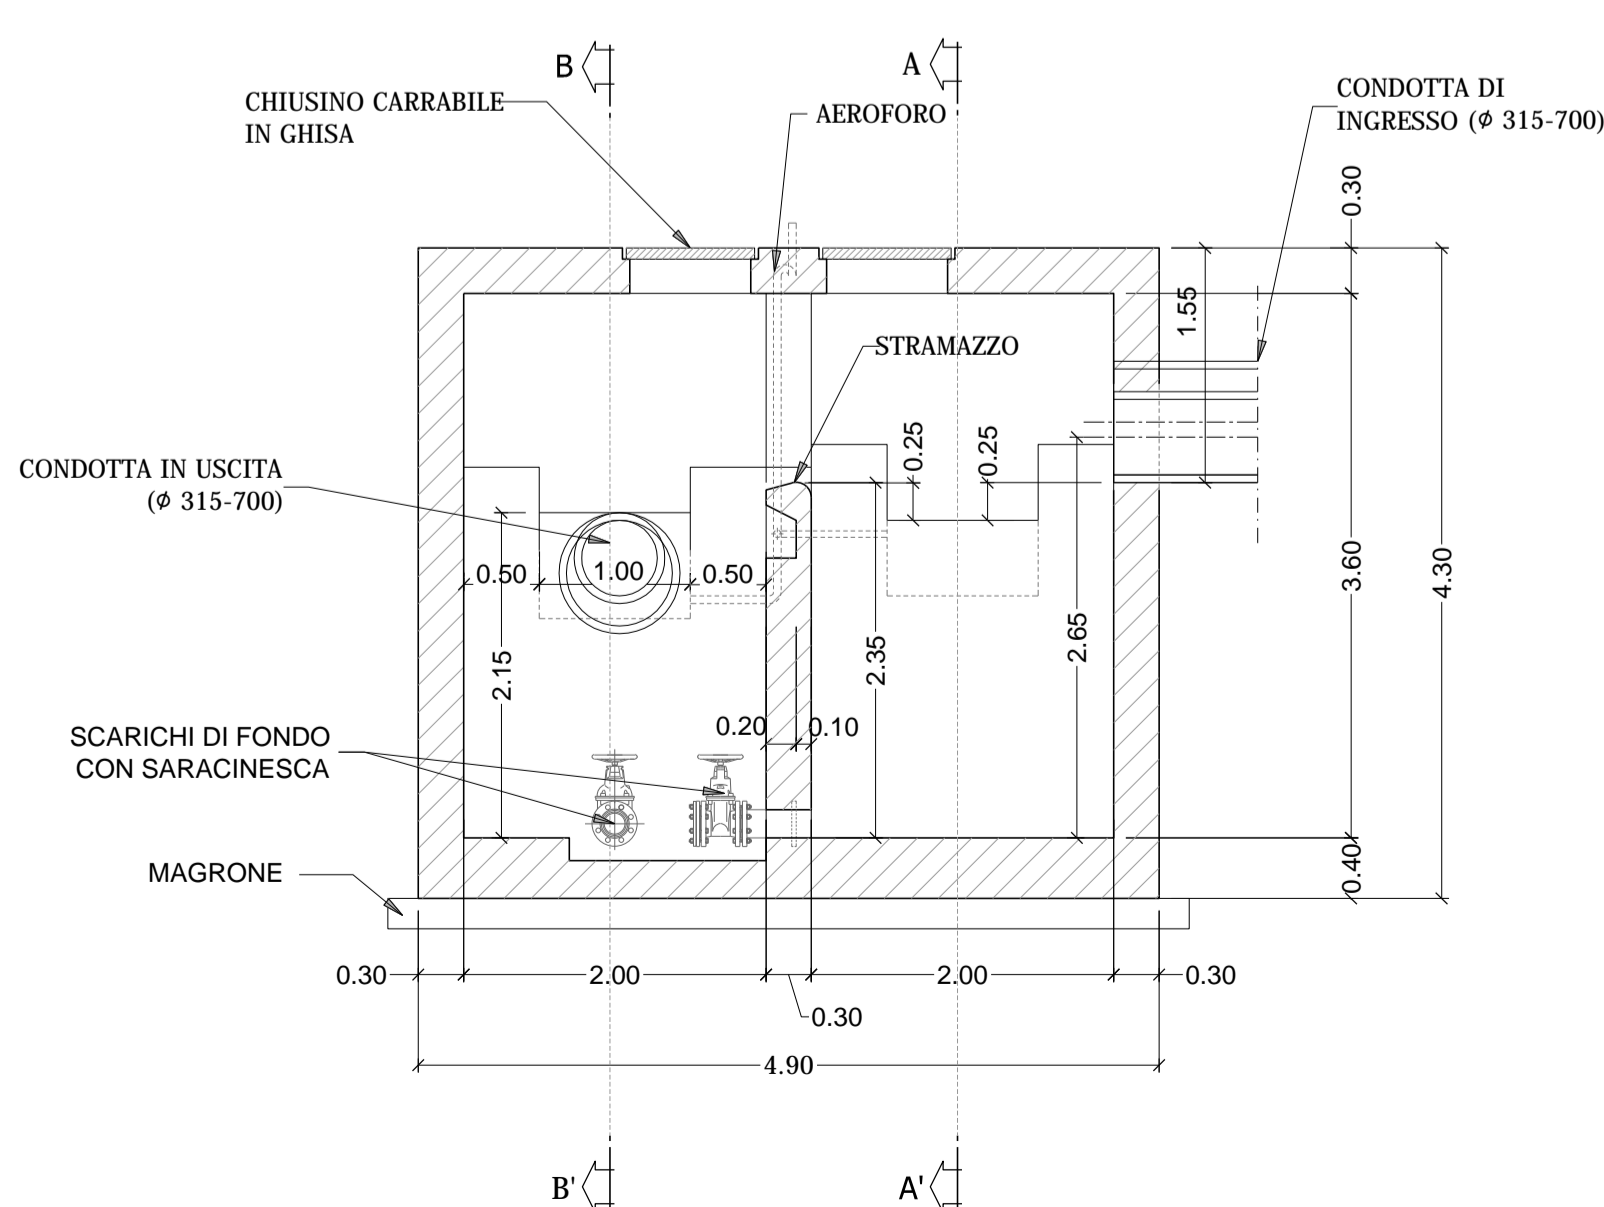

SEZIONE E-E'
scala 1:50

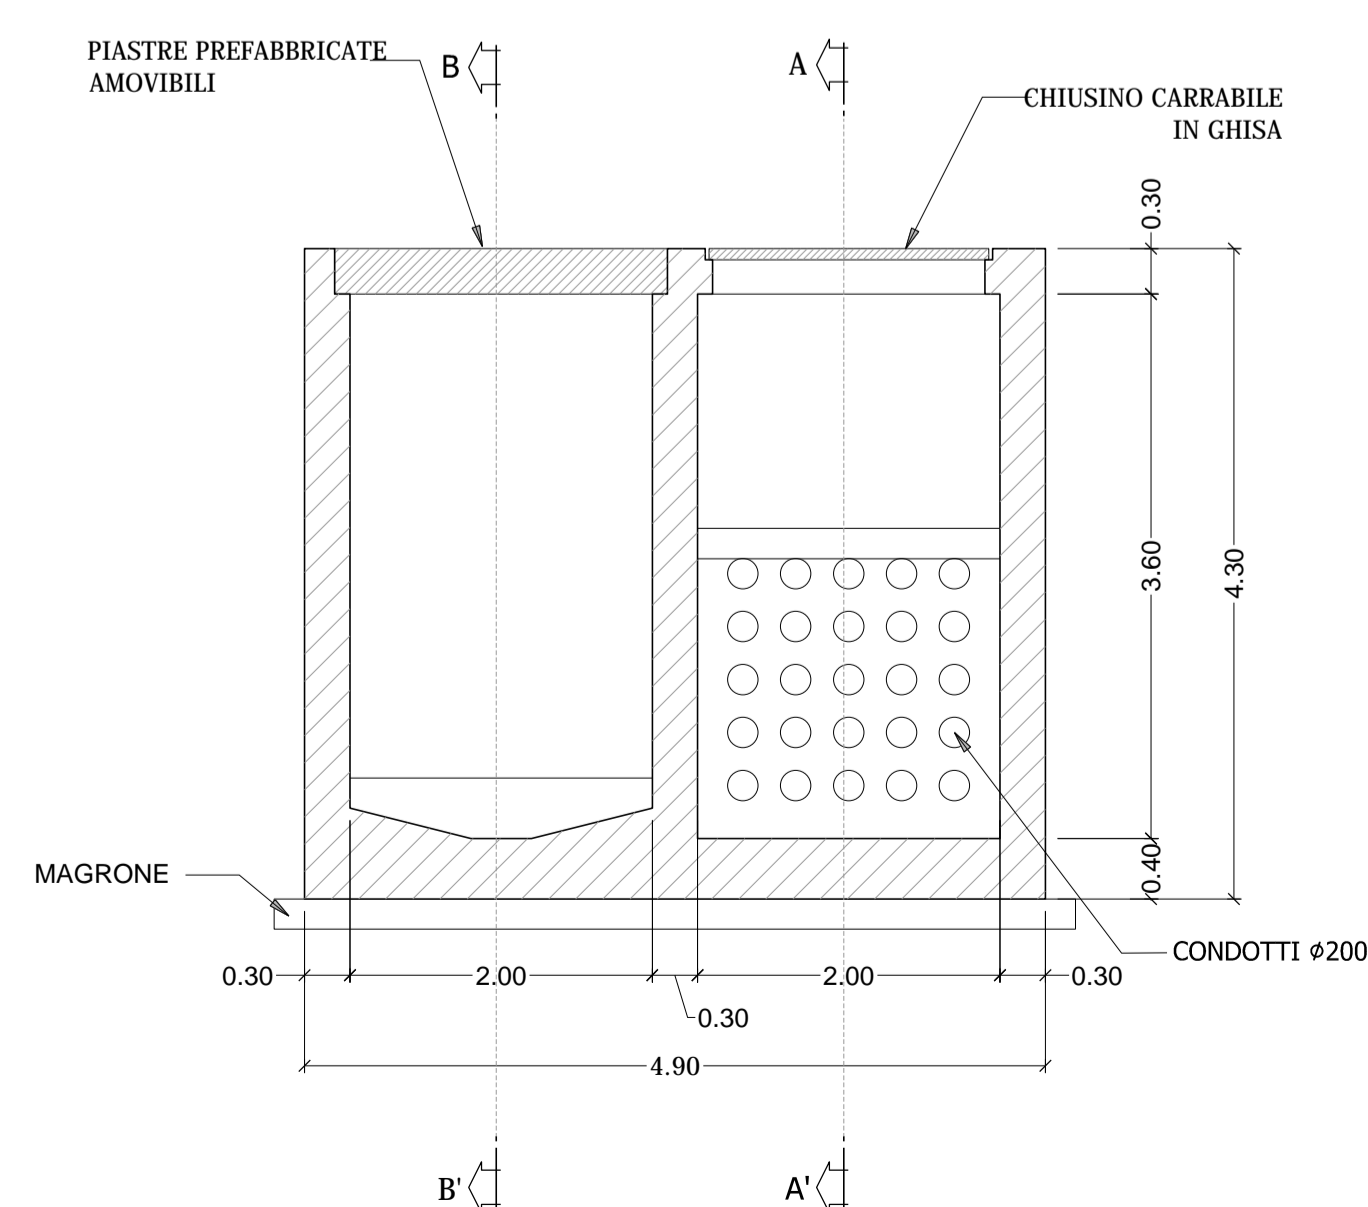

SEZIONE F-F'
scala 1:50

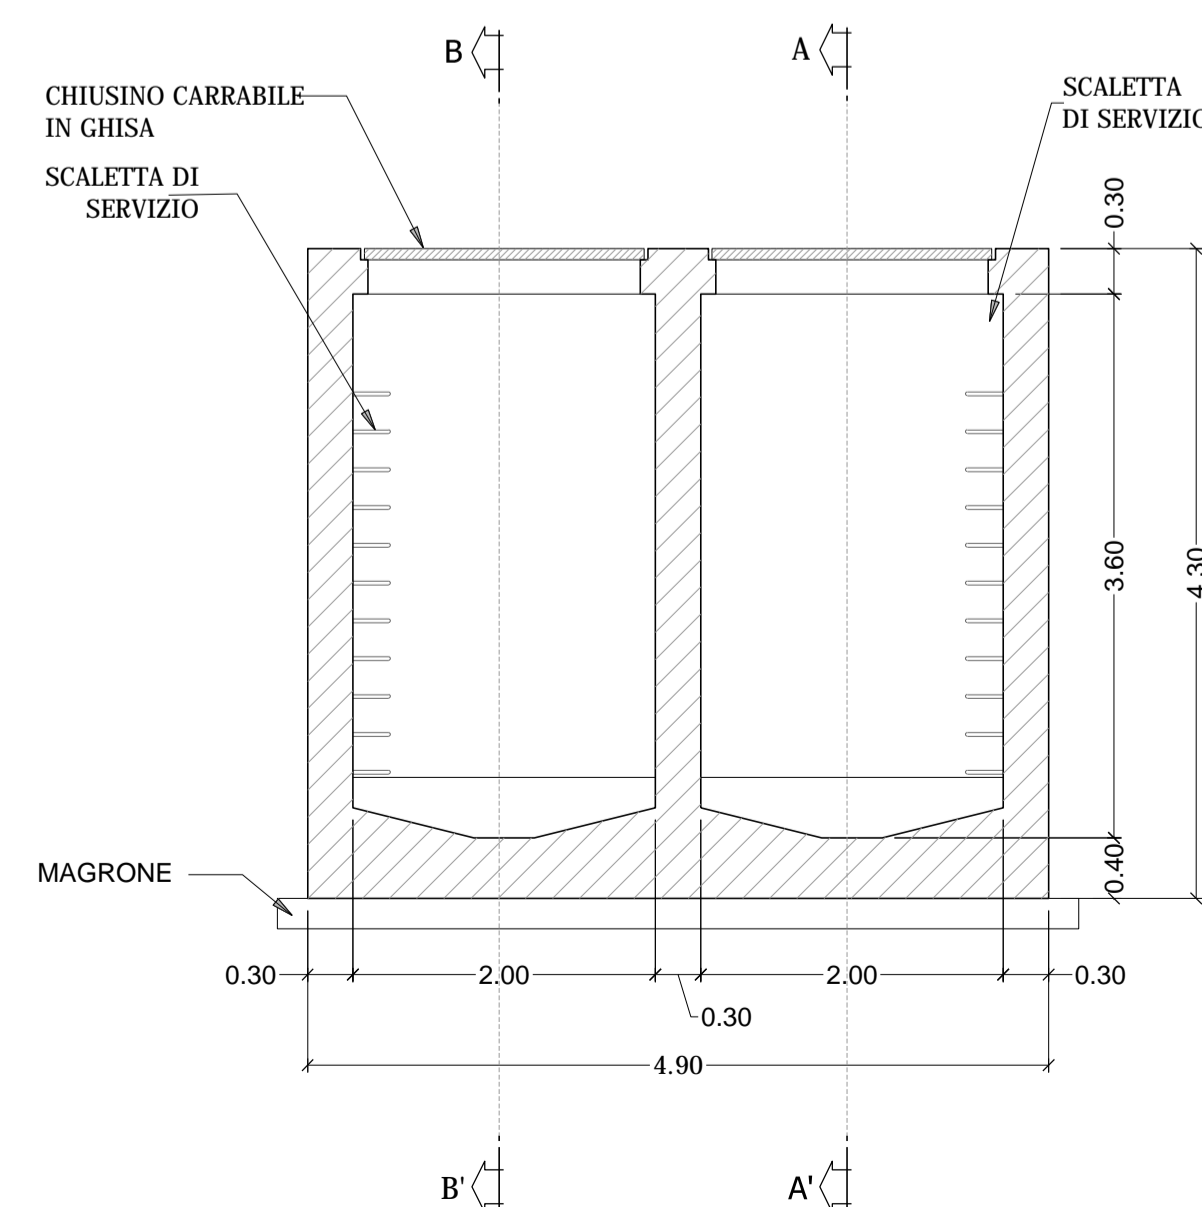

CARATTERISTICHE DEI MATERIALI

VASCHE DI TRATTAMENTO

Separatore oli minerali compatto rettangolare, completamente realizzato in calcestruzzo, carrabile 1° categoria, senza alcuna giunzione e sistema di getto con calcestruzzo fluido del tipo C45/55, rispondente alle classi di esposizione XC4 per la resistenza alla corrosione da carbonatazione, XA3 per la resistenza agli ambienti chimici aggressivi, XS3/XD3 per la resistenza alla corrosione da cloruri, XF4 per la resistenza all'attacco del gelo e disgelo nel rispetto delle nuove normative tecniche come previsto dal D.M. 17-01-2018 e S.M.I.
Completo di piastra di copertura di 1° categoria carrabile pesante.

POZZETTI PREFABBRICATI

Calcestruzzo armato vibrato ad alta resistenza (classe C40/50) in accordo con D.M. 14/01/2008, con marcatura CE

CHIUSINI

Chiusini in ghisa sferoidale classe D400 UNI EN124 Ø 60 e/o 80 cm.

INCIDENZA D'ARMATURA:

VASCA 100 kg/mc



Direzione Progettazione e Realizzazione Lavori

S.S. 284 "Occidentale Etna"

Ammodernamento del Tratto Adrano - Catania

1° lotto Adrano - Paternò

PROGETTO DEFINITIVO

COD. PA712

PROGETTAZIONE: ANAS - DIREZIONE PROGETTAZIONE E REALIZZAZIONE LAVORI

PROGETTISTA:
Responsabile integrazioni specialistiche Dott. Ing. Giovanni Piazza
Responsabile Tracciato stradale Dott. Ing. Massimo Capasso
Responsabile Strutture Dott. Ing. Giovanni Piazza
Responsabile Idraulica, Geotecnica e Impianti Dott. Ing. Sergio Di Maio
Responsabile Ambiente e SIA Dott. Ing. Francesco Ventura

GRUPPO DI PROGETTAZIONE



GEOLOGO:
Geol. Enrico Curcurato

COORDINATORE SICUREZZA IN FASE DI PROGETTAZIONE:
Dott. Ing. Sergio Di Maio



VISTO: IL RESPONSABILE DEL PROCEDIMENTO
Dott. Ing. Maria Coppola

**PRESIDI IDRAULICI
VASCHE DI PRIMA PIOGGIA
CARPENTERIE**

CODICE PROGETTO		NOME FILE		REVISIONE	SCALA:
PROGETTO	LIV. PROC. ANNO	P00_0101_STR_CP01_A			
DPPA0712	D 19	CODICE ELAB. T000101STRCP01		A	1:50
D					
C					
B					
A	EMISSIONE	NOV.2020	S.MALORGO	G.SPECIALE	G.PIAZZA
REV.	DESCRIZIONE	DATA	REDATTO	VERIFICATO	APPROVATO