
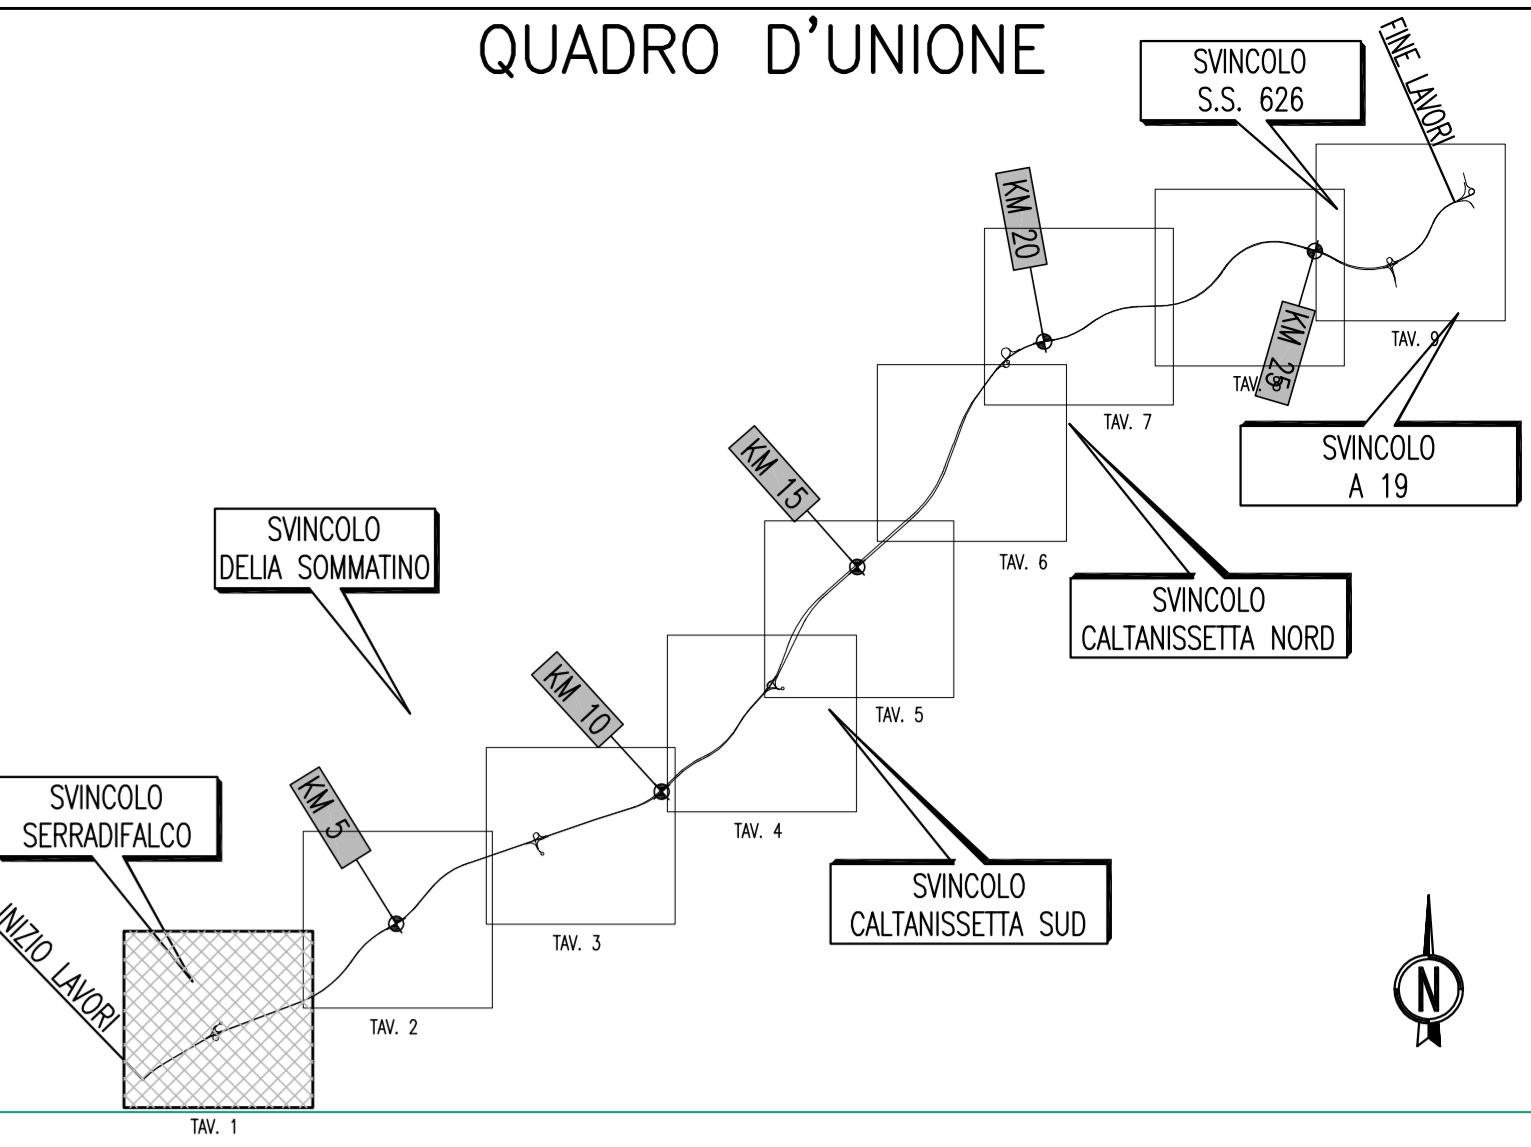


- ### LEGENDA
- ① Fosso di guardia in c.a.v.
  - ② Fosso di guardia in terra
  - ③ Terreno vegetale (s= 25 cm lungo le scarpate)
  - ④ Bonifica di sottofondo
  - ⑤ Impianti Tecnologici - Vedere tavole specifiche
  - ⑥ Cordolo in cls
  - ⑦ Cunetta alla francese
  - ⑧ Scotico (20 cm)

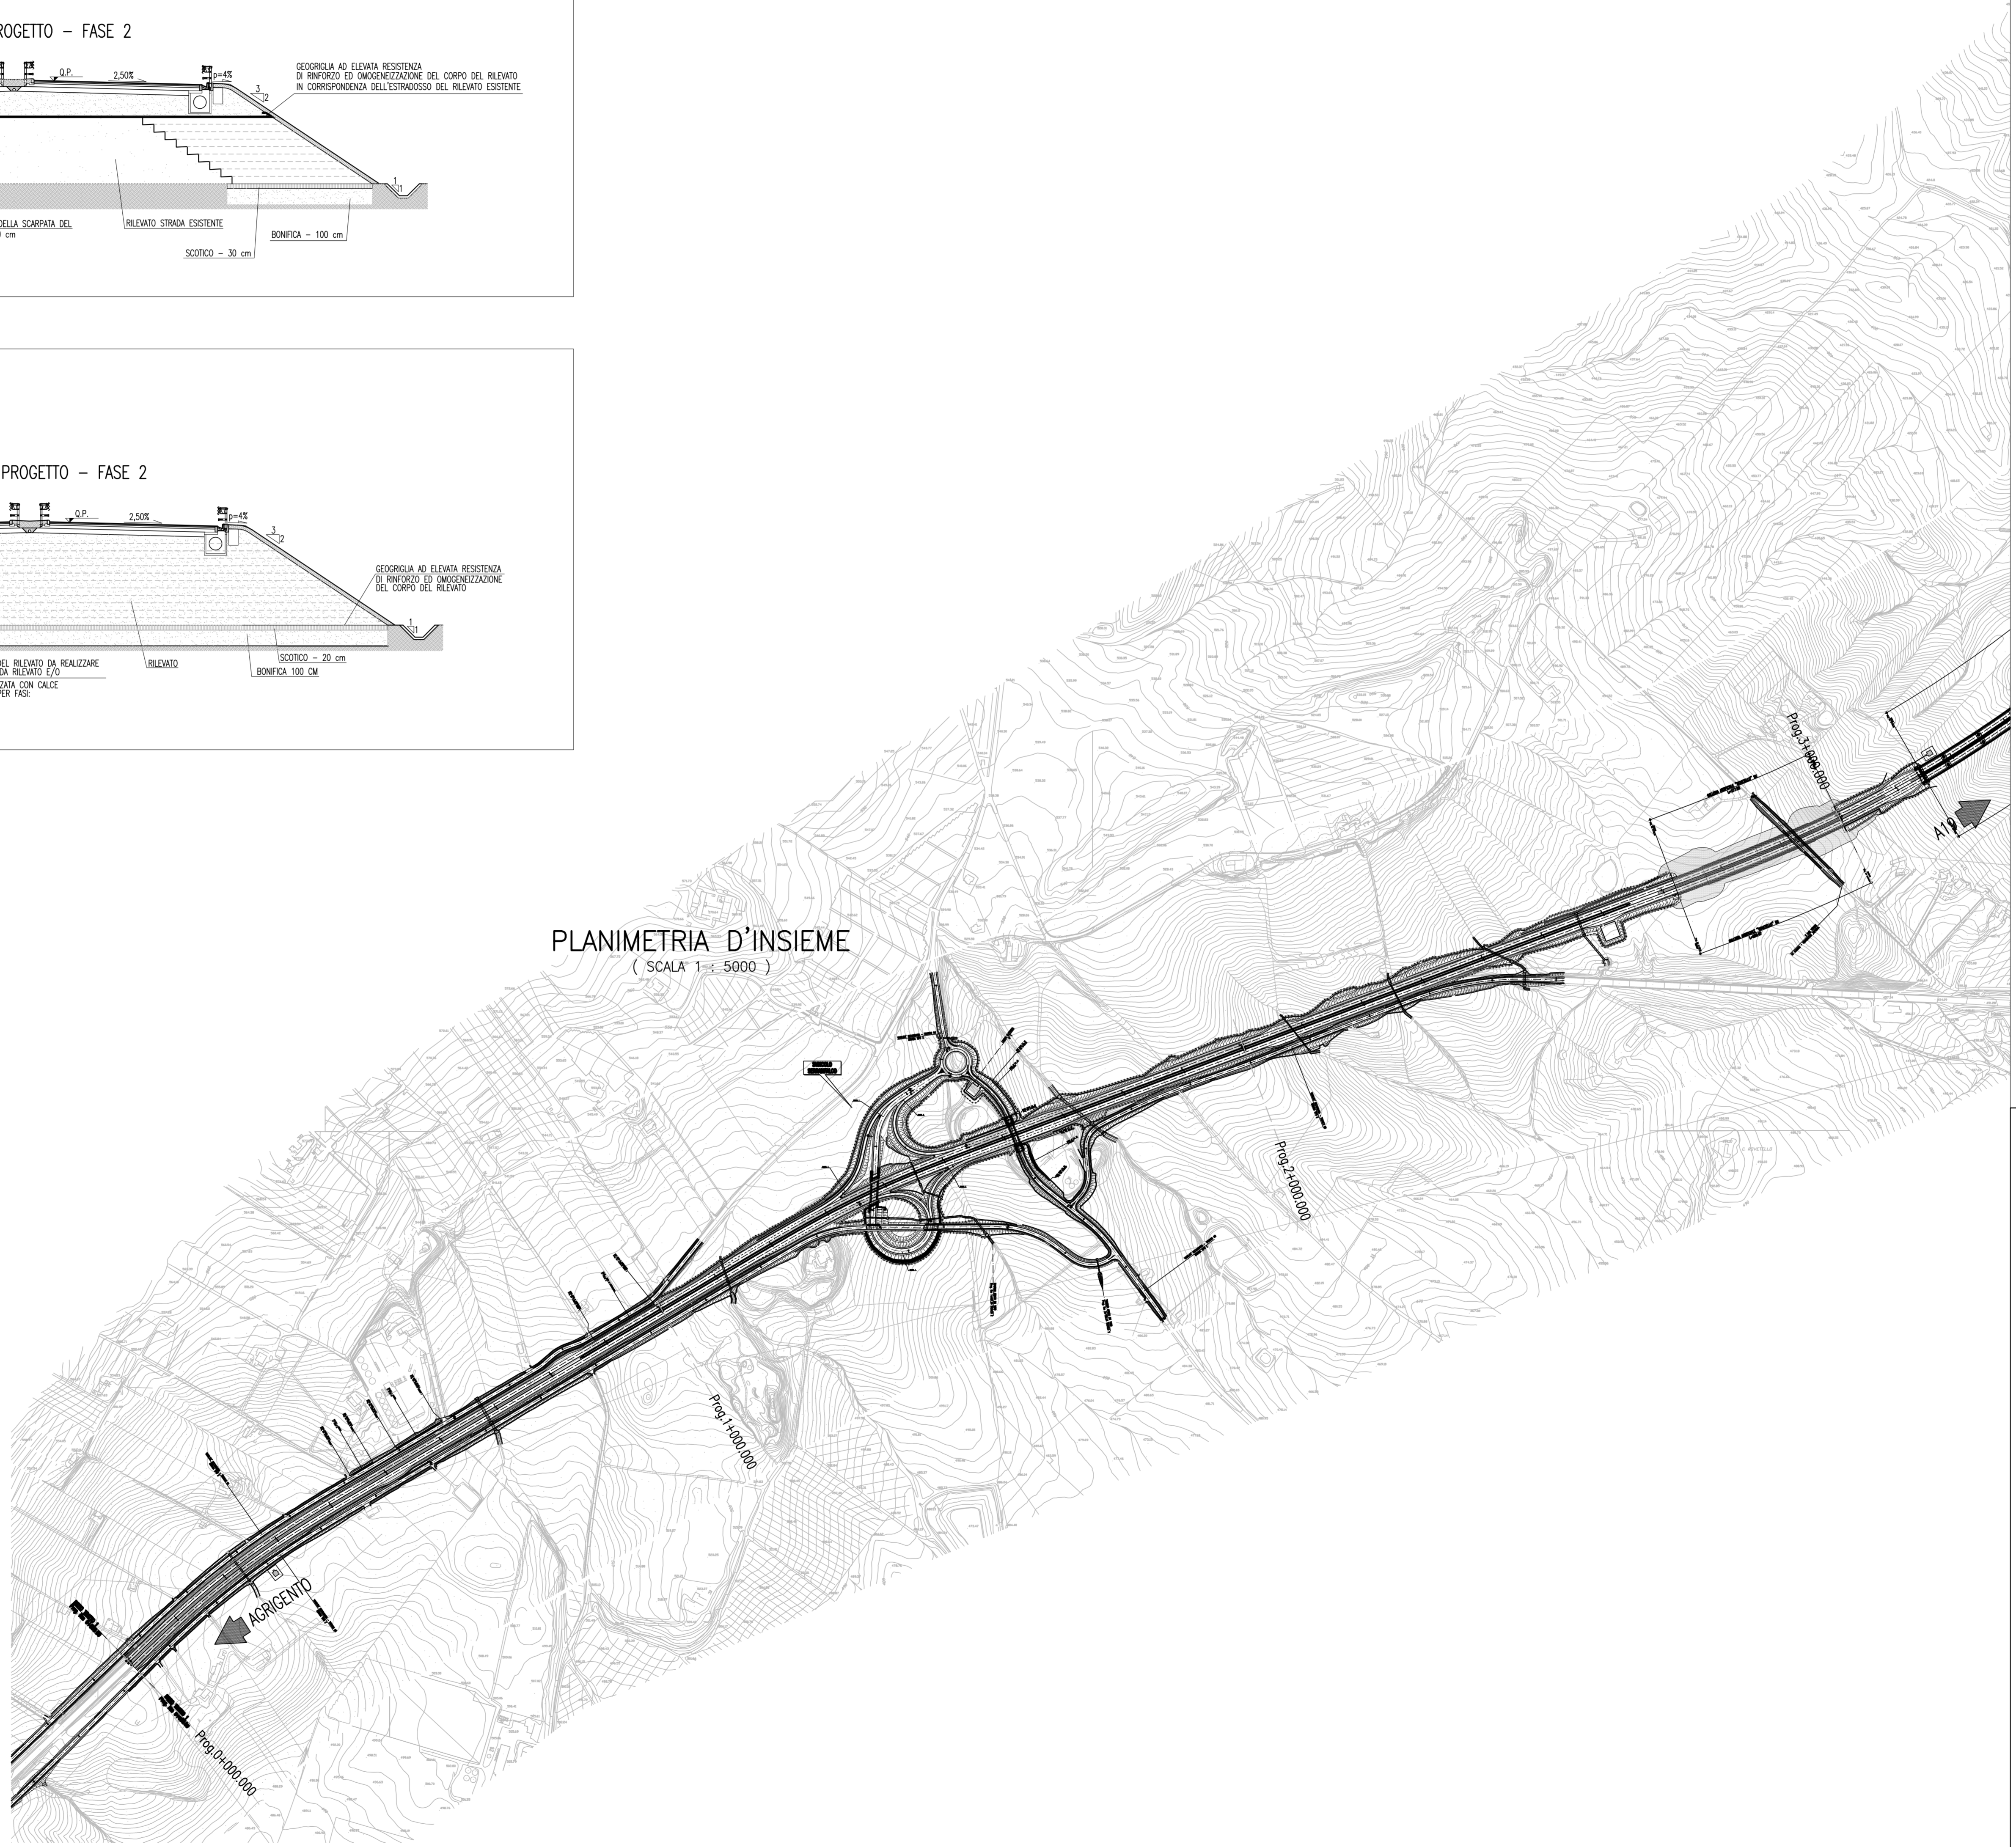

**ANAS S.p.A.**  
DIREZIONE CENTRALE PROGRAMMAZIONE PROGETTAZIONE

PA 12/09  
CORRIDOIO PLURIMODALE TIRRENICO - NORD EUROPA  
ITINERARIO AGRIGENTO - CALTANISSETTA - A19  
S.S. N° 640 "DI PORTO EMPEDOCLE"  
AMMODERNAMENTO E ADEGUAMENTO ALLA CAT. B DEL D.M. 5.11.2001  
Dal km 44+000 allo svincolo con l'A19

**PROGETTO ESECUTIVO**

Contrattista Generale: **Empedocle S.p.A.**

OPERE D'ARTE MINORI  
OPERE DI BONIFICA CORPO STRADALE  
Planimetria d'insieme - Rinforzo dei rilevati - Tav. 1 di 9

Codice Unico Progetto (CUP) : F91B09000070001

Codice Elaborato: PA12\_09 - E 0 0 0 G E 2 1 4 0 B 0 1 Z A 5 0 1 2 B

F					
E					
D					
C					
B	Luglio 2011	Revisione a seguito di incontri con il Committente	S.TERRENO	R.CAPOCCHI	M. LITI P. PAGLINI
A	Aprile 2011	EMMISSIONE	S.TERRENO	A.TURSO	M. LITI P. PAGLINI
REV.	DATA	DESCRIZIONE	REDATTO	VERIFICATO	APPROVATO AUTORIZZATO

Responsabile del procedimento: Ing. MAURIZIO AFAMINI

Il Progettista: **LUCA LUCA**  
Il Consulente: **ING. MAURIZIO AFAMINI**  
Il Coordinatore per la sicurezza in fase di progetto: **ING. MAURIZIO AFAMINI**  
Il Direttore dei lavori: **ING. PIPPINO**

Stampi: **ORDINE DEGLI INGEGNERI FIRENZE** N° 453  
**ORDINE DEGLI ARCHITETTI FIRENZE** N° 1444