


- ### LEGENDA
- ① Fosso di guardia in c.a.v.
  - ② Fosso di guardia in terra
  - ③ Terreno vegetale (s= 25 cm lungo le scarpate)
  - ④ Bonifica di sottofondo
  - ⑤ Impianti Tecnologici - Vedere tavole specifiche
  - ⑥ Cordolo in cls
  - ⑦ Cunetta alla francese
  - ⑧ Scotico (20 cm)

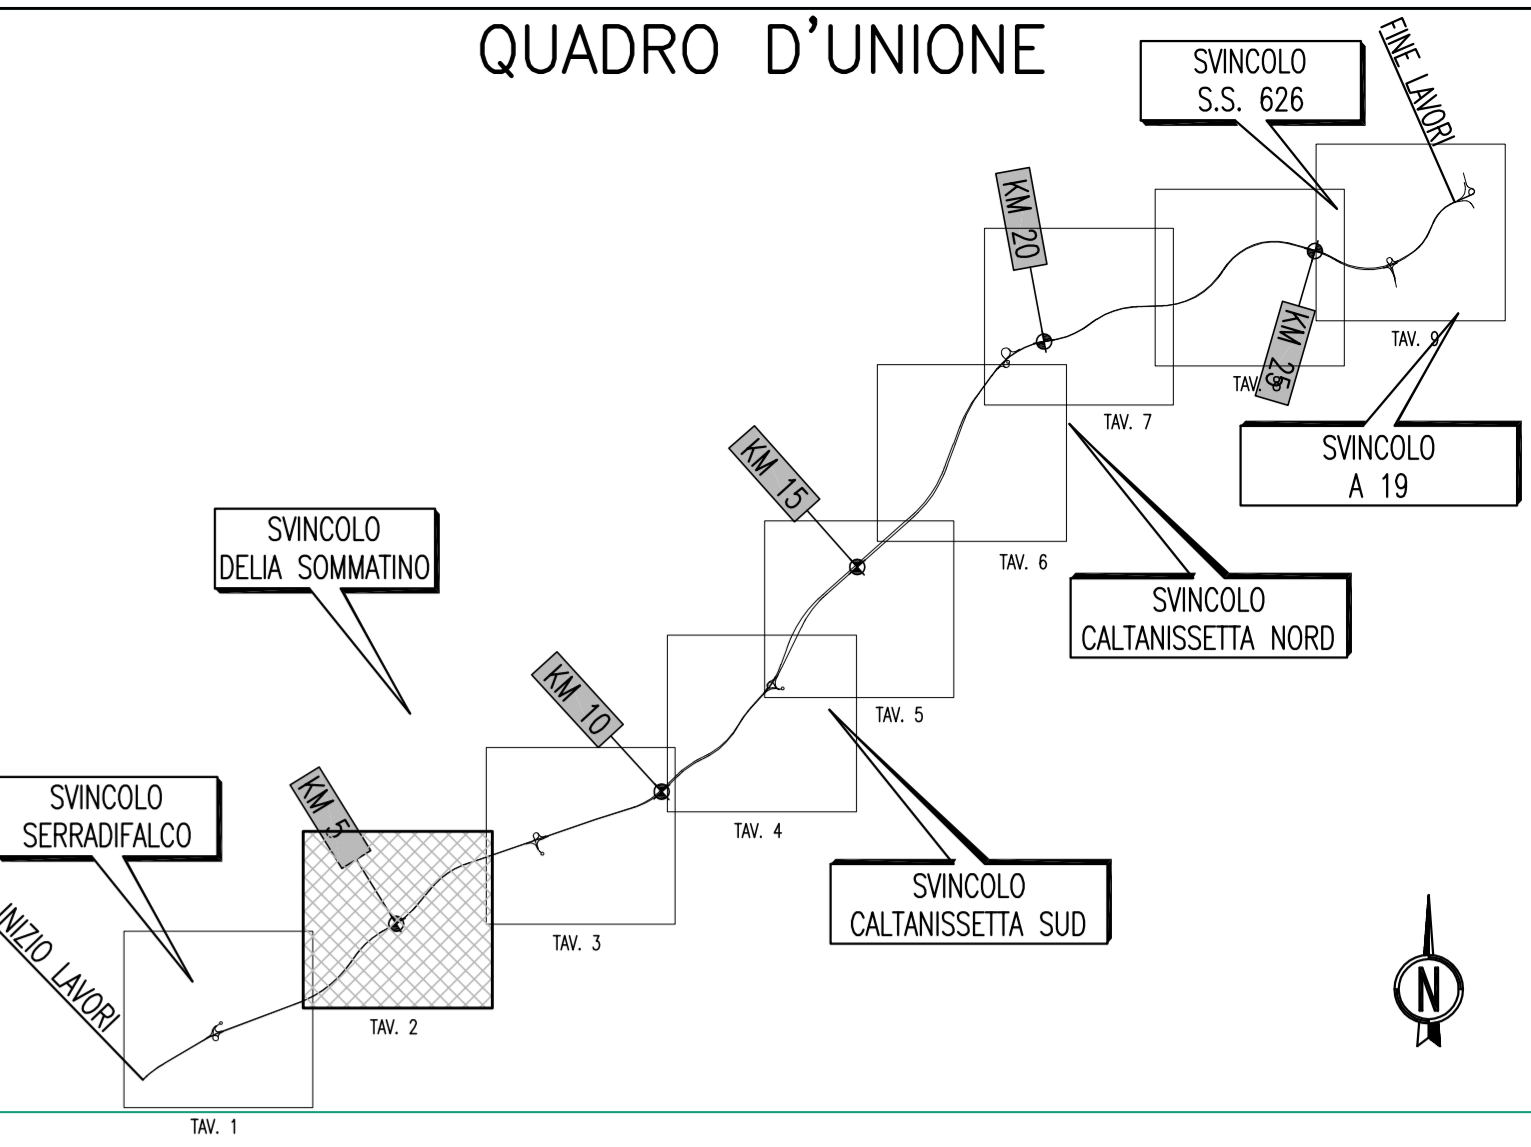

**ANAS S.p.A.**  
DIREZIONE CENTRALE PROGRAMMAZIONE PROGETTAZIONE

PA 12/09  
CORRIDOIO PLURIMODALE TIRRENICO - NORD EUROPA  
ITINERARIO AGRIGENTO - CALTANISSETTA - A19  
S.S. N° 640 "DI PORTO EMPEDOCLE"  
AMMODERNAMENTO E ADEGUAMENTO ALLA CAT. B DEL D.M. 5.11.2001  
Dal km 44+000 allo svincolo con l'A19

**PROGETTO ESECUTIVO**

Contraente Generale: **Empedocle S.p.A.**

OPERE D'ARTE MINORI  
OPERE DI BONIFICA CORPO STRADALE  
Planimetria d'insieme - Rinforzo dei rilevati - Tav. 2 di 9

Codice Unico Progetto (CUP) : F91B09000070001

Codice Elaborato: PA12\_09 - E 0 0 0 G E 2 1 4 0 B 0 1 Z | A 5 | 0 1 3 B

REV.	DATA	DESCRIZIONE	REDATTO	VERIFICATO	APPROVATO	AUTORIZZATO
A	Aprile 2011	EMMISSIONE	S.TERRENO	A.TURSO	M. LITI	P. PAGLINI
B	Luglio 2011	Revisione a seguito di incontri con il Committente.	S.TERRENO	R.CAPOCCHI	M. LITI	P. PAGLINI

Responsabile del procedimento: Ing. MAURIZIO ARAMINI

Il Progettista: **LUCA LUCA**  
Il Consulente: **ORDINE DEGLI INGEGNERI FIRENZE**  
Il Coordinatore per la sicurezza: **ING. PIERLUIGI**  
Il Direttore dei lavori: **ING. PIERLUIGI**