



PLANIMETRIA D'INSIEME  
(SCALA 1 : 5000)

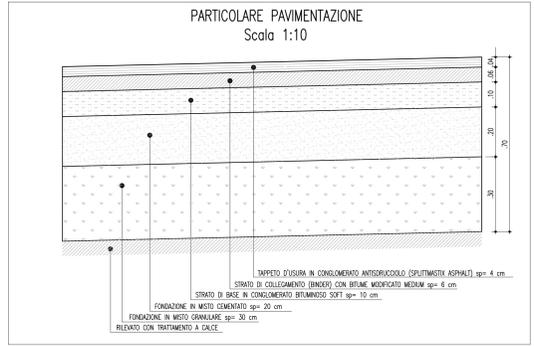

### LEGENDA

①	Fosso di guardia in c.a.v.
②	Fosso di guardia in terra
③	Terreno vegetale (s= 25 cm lungo le scarpate)
④	Bonifica di sottofondo
⑤	Impianti Tecnologici - Vedere tavole specifiche
⑥	Cardolo in cls
⑦	Cunetta alla francese
⑧	Scotico (20 cm)

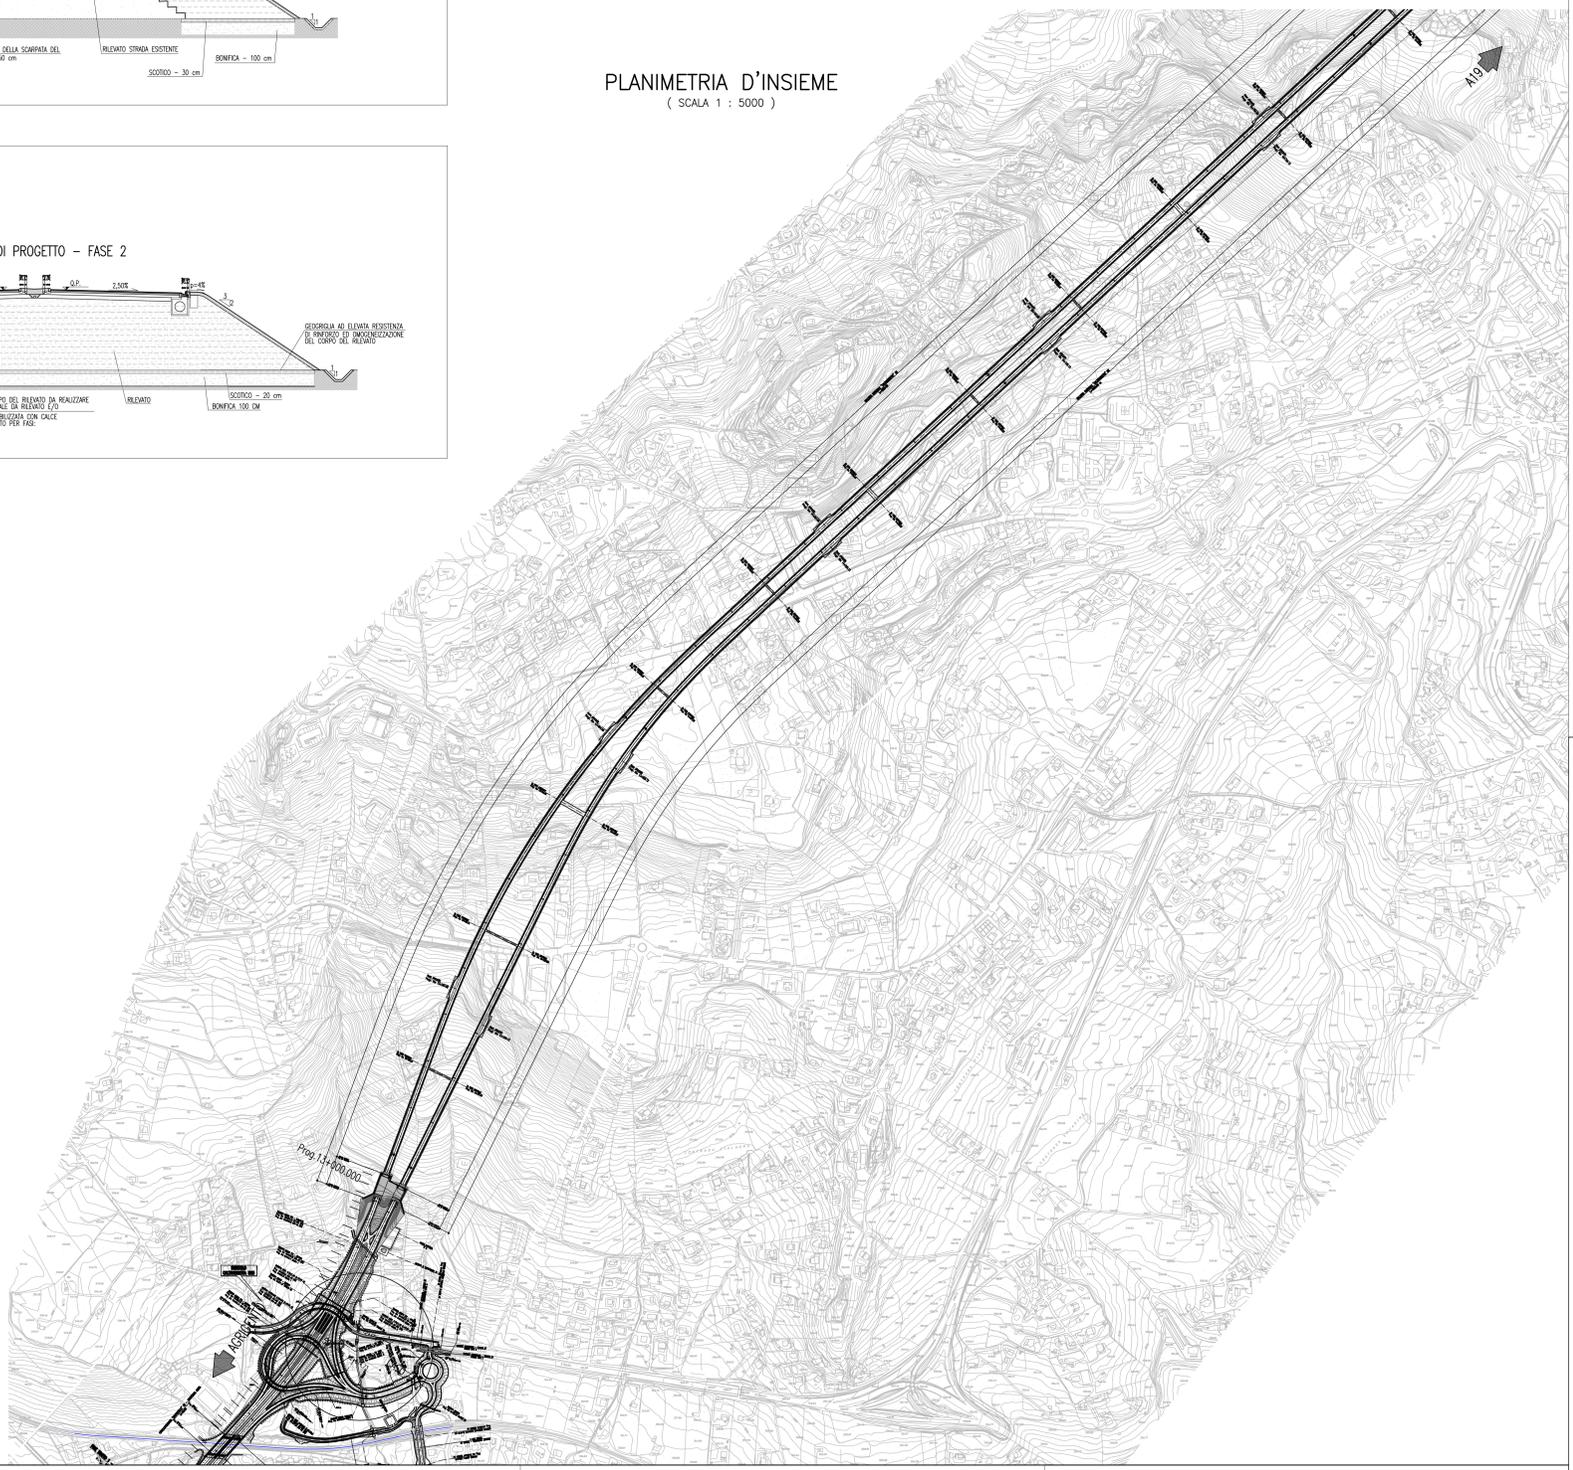

PA 12/09  
CORRIDOIO PLURIMODALE TIRRENICO - NORD EUROPA  
ITINERARIO AGRIGENTO - CALTANISSETTA - A19  
S.S. N° 640 "DI PORTO EMPEDOCLE"  
AMMODERNAMENTO E ADEGUAMENTO ALLA CAT. B DEL D.M. 5.11.2001  
Dal km 44+000 allo svincolo con l'A19



OPERE D'ARTE MINORI  
OPERE DI BONIFICA CORPO STRADALE  
Planimetria d'insieme - Rinforzo dei rilevati - Tav. 5 di 9

Codice Unico Progetto (CUP) : F91B09000070001

Codice Elaborato: PA12\_09 - E 000GE2140B01Z[A5]0168

REV.	DATA	DESCRIZIONE	REDATTO	VERIFICATO	APPROVATO	AUTORIZZATO
A	Aprile 2011	EMMISSIONE	S.TERRENO	A.TURSO	M. LITI	P. PAGLINI
B	Luglio 2011	Revisione a seguito di incontri con il Committente	S.TERRENO	R.CAPOCCHI	M. LITI	P. PAGLINI

Responsabile del procedimento: Ing. MAURIZIO ARAMINI

