INTERVENTO DI ALLARGAMENTO E SOPRAELEVAZIONE DI RILEVATO ESISTENTE
CASO A : Nuovo rilevato di altezza superiore a quella del rilevato esistente

RILEVATO ESISTENTE – FASE 1
scala 1:50

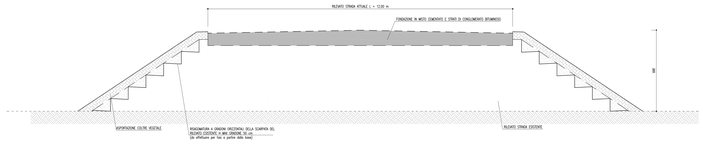

RILEVATO DI PROGETTO – FASE 2
scala 1:50

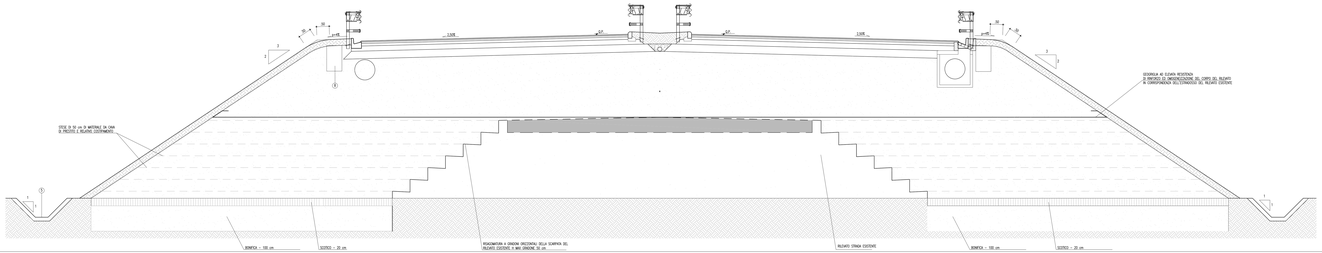
1.50
1.50
1.50
1.50
30
30
p=40
p=40
1
2
1
2
1
2