




LEGENDA

GR	SIMBOLOGIA	RETINO	COLORE	DESCRIZIONE
ESPROPRIO	[Pattern]	ANSI31	160	AREA DA ESPROPRIARE
	[Pattern]	AR-HBONE	10	AREE DA OCCUPARE TEMPORANEAMENTE
	[Pattern]	ANSI38	40	AREE DA ASSERVIRE/CONVENZIONARE
	[Pattern]	CORCK	82	AREE RELIQUATE
	[Pattern]	SOLID	254	AREE DEMANIALI
	[Pattern]	ANSI37-SFOND0741		AREE DA OCCUPARE TEMPORANEAMENTE
	[Pattern]	HONEY	44	SERVITÙ/CONVENZIONE PER PUBBLICI SERVIZI
	[Pattern]	FLEX	7	AREE ATTRAVERSAMENTI STRADE E/O CORSI D'ACQUA
	[Pattern]	ZIGZAG	7	AREE DEVIATIONE STRADE E/O CORSI D'ACQUA
	[Pattern]	ANGLE	10	DEMOLIZIONE FABBR. E/O PORZIONE DI FABBR. RIPORTATI NEI GLI DI MAPPA
CATISTO	[Pattern]	NET3	10	DEMOLIZIONE FABBR. E/O PORZIONE DI FABBR. NON RIPORTATI NEI GLI DI MAPPA
	[Pattern]			DELIMITAZIONE FASCIA DI RISPETTO
	[Pattern]			NUMERO PIANO
	[Pattern]			ACQUE
[Pattern]			STRADE	
[Pattern]			FABBRICATO DA ESPROPRIARE	
[Pattern]			PARTICELLA	
[Pattern]			CONFINO FOGGIO CATASTALE	
[Pattern]			CONFINO COMUNALE	
[Pattern]			CONFINO PROVINCIALE	
[Pattern]			CONFINO REGIONALE	

KEYMAP

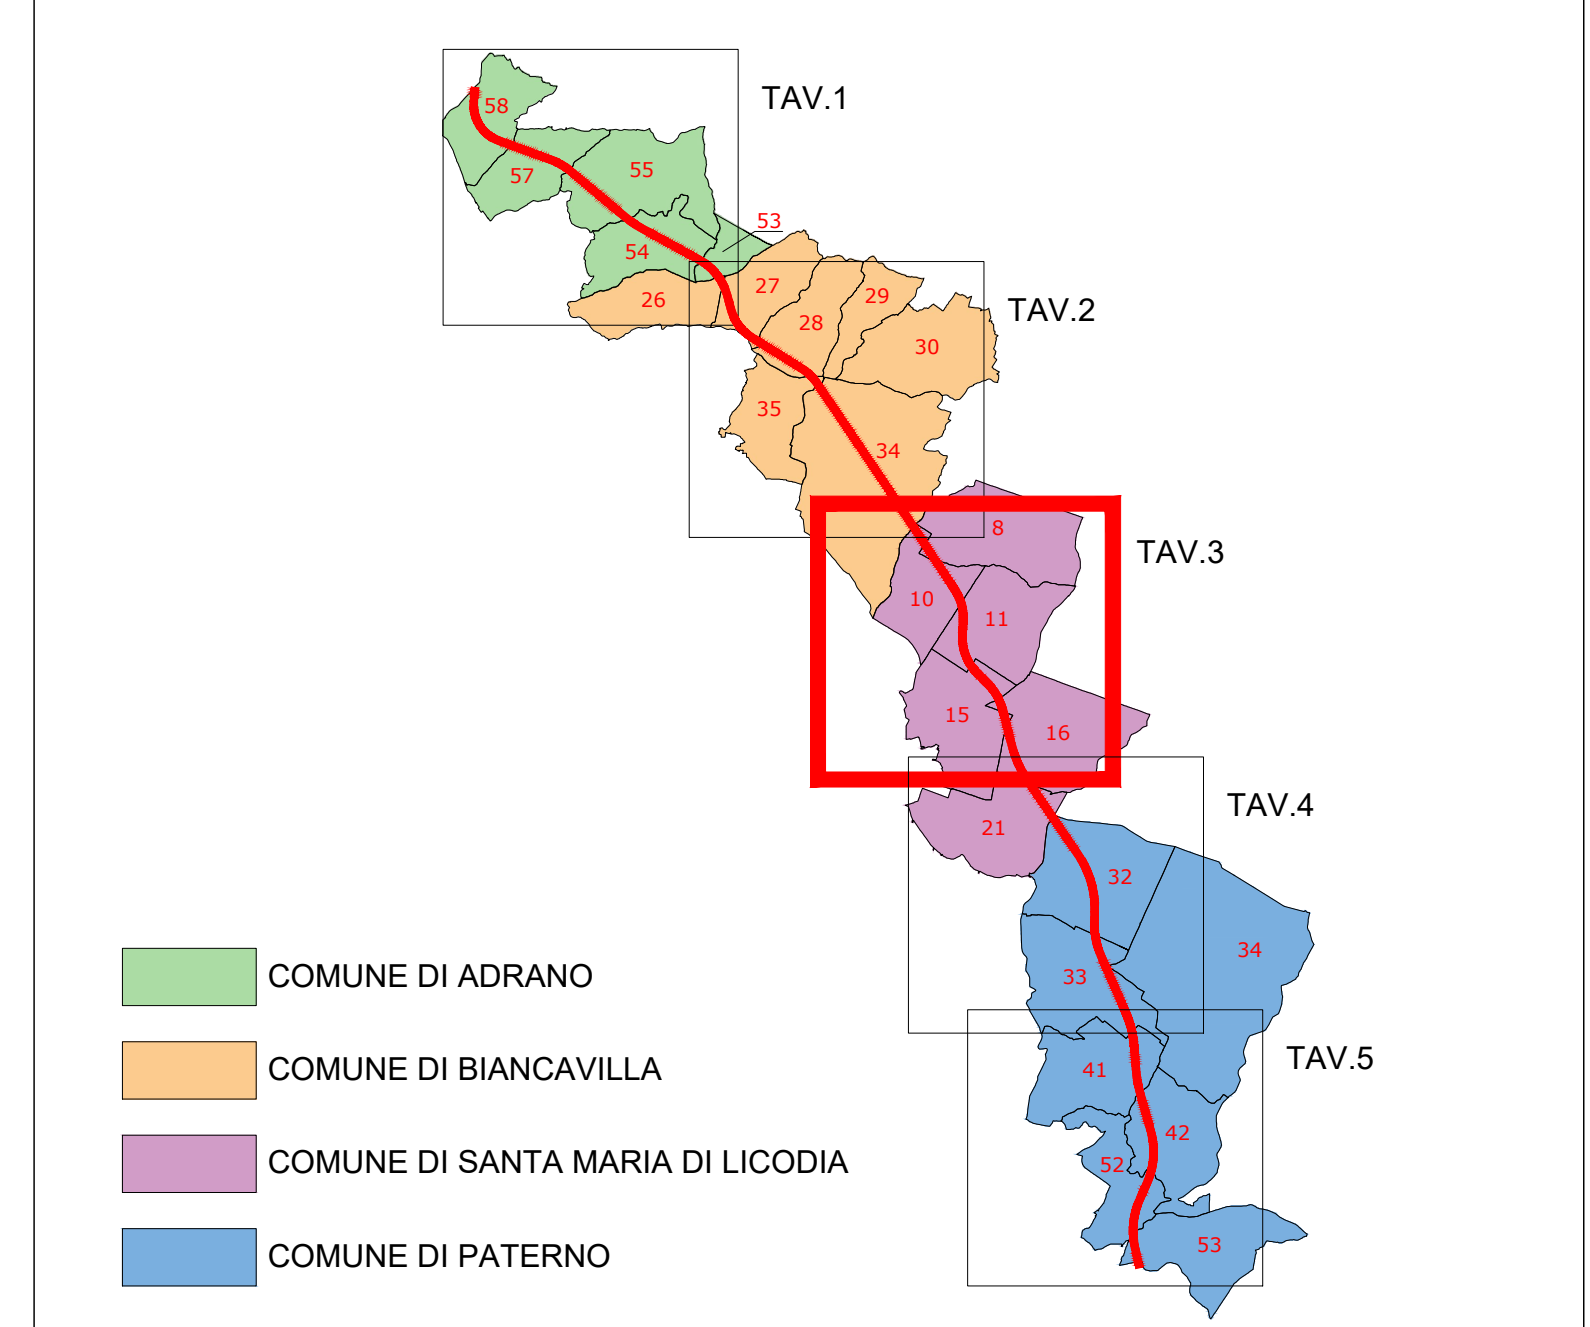

Direzione Progettazione e Realizzazione Lavori

S.S. n. 284 Occidentale Etnea
Ammodernamento 1° Lotto – Tratto Adrano Paternò


PROGETTO DEFINITIVO

cod. PA712

PROGETTAZIONE: ANAS - DIREZIONE PROGETTAZIONE E REALIZZAZIONE LAVORI

PROGETTISTA:
 Responsabile Integrazioni specialistiche Dott. Ing. Giovanni Piazza
 Responsabile Tracciato stradale Dott. Ing. Massimo Capasso
 Responsabile Strutture Dott. Ing. Giovanni Piazza
 Responsabile Idraulica, Geotecnica e Impianti Dott. Ing. Sergio Di Maio
 Responsabile Ambiente e SIA Dott. Ing. Francesco Ventura

GRUPPO DI PROGETTAZIONE

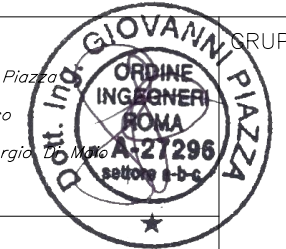

GEOLOGO:
 Geol. Enrico Cucuruto
 COORDINATORE SICUREZZA IN FASE DI PROGETTAZIONE:
 Dott. Ing. Sergio Di Maio

VISTO: IL RESPONSABILE DEL PROCEDIMENTO
 Dott. Ing. Maria Coppola



PIANO_PARTICELLARE_DI_ESPROPRIO_TAV_3_DI_5
 FOGLIO_DI_MAPPA_SANTA_MARIA_DI_LICODIA_8-10-11-15-16

CODICE PROGETTO		NOME FILE		REVISIONE	SCALA:
PROGETTO	LIV. PROC. ANNO	TO0ES00ESPPC03_A			
DPPA0712		CODICE ELAB. TOP/ESP/ESP/PC03		A	1:2.000
D					
C					
B					
A	EMISSIONE	DATAE1	RESP.TECNO01	ITINERARI01	G.PIAZZA
REV.	DESCRIZIONE	DATA	REDATTO	VERIFICATO	APPROVATO