




LEGENDA

GR	SIMBOLOGIA	RETINO COLORE	DESCRIZIONE
ESPROPRIO	[Red hatched]	ANSI31 160	AREA DA ESPROPRIARE
	[Yellow hatched]	AR-HBONE 10	AREE DA OCCUPARE TEMPORANEAMENTE
	[Green hatched]	ANSI38 40	AREE DA ASSERVIRE/CONVENZIONARE
	[Blue hatched]	CORCK 82	AREE RELIQUATE
	[Grey hatched]	SOLID 254	AREE DEMANIALI
	[Blue hatched]	ANSI37* SFONDO7*41	AREE DA OCCUPARE TEMPORANEAMENTE
	[Yellow hatched]	HONEY 44	SERVITÙ/CONVENZIONE PER PUBBLICI SERVIZI
	[Blue hatched]	FLEX 7	AREE ATTRAVERSAMENTI STRADE E/O CORSI D'ACQUA
	[Red hatched]	ZIGZAG 7	AREE DEVIAZIONE STRADE E/O CORSI D'ACQUA
	[Red hatched]	ANGLE 10	DEMOLIZIONE FABBR. E/O PORZIONE DI FABBR. RIPORTATI NEI GLI DI MAPPA
CATISTO	[Black dashed]	NET3 10	DEMOLIZIONE FABBR. E/O PORZIONE DI FABBR. NON RIPORTATI NEI GLI DI MAPPA
	[Black dashed]		DELIMITAZIONE FASCIA DI RISPETTO
	[Blue solid]	SOLID 151	NUMERO PIANO
	[Yellow solid]	SOLID 41	ACQUE
	[Grey solid]	ANSI31 7	STRADE
[Black dashed]			FABBRICAZIONE DA ESPROPRIARE
[Black dashed]			PARTICELLA
[Black dashed]			CONFINO FOGGIO CATASTALE
[Black dashed]			CONFINO COMUNALE
[Black dashed]			CONFINO PROVINCIALE
[Black dashed]			CONFINO REGIONALE

KEYMAP

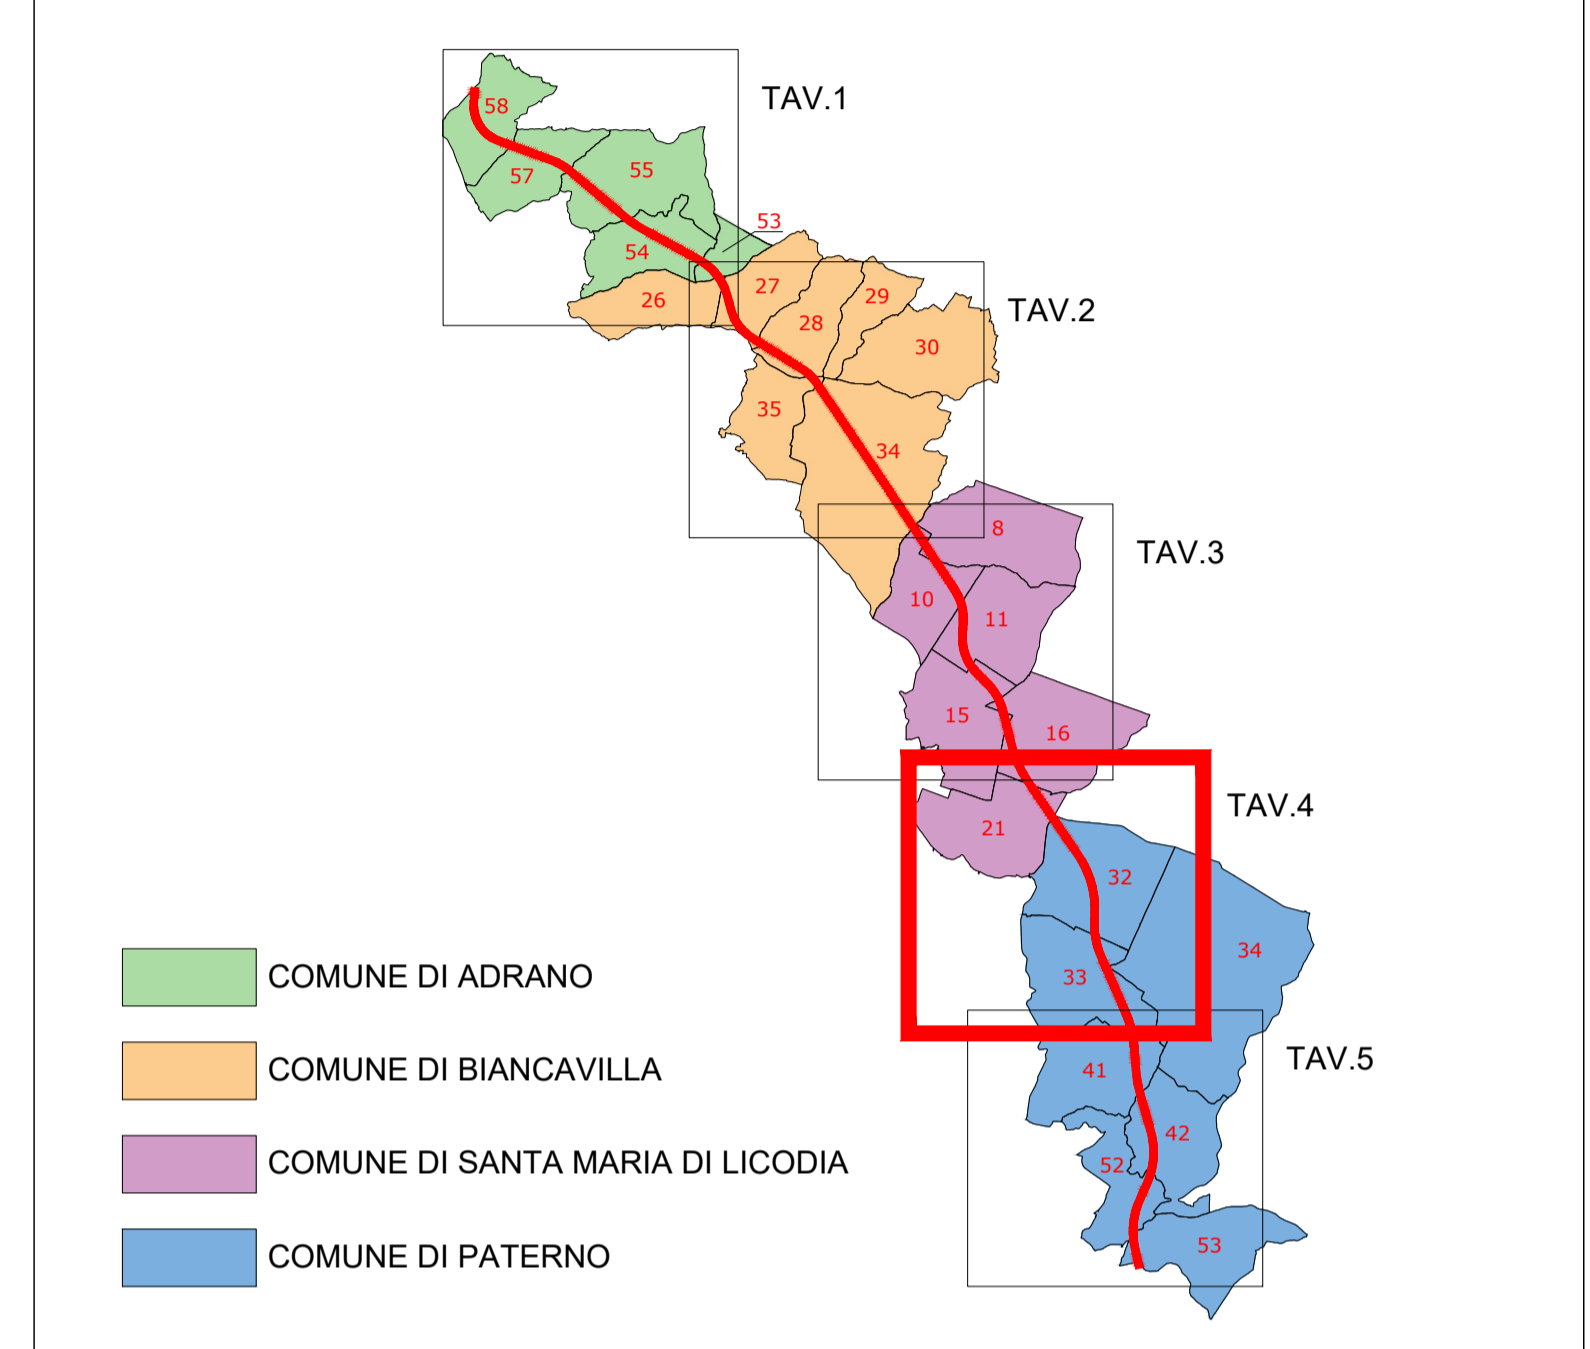

- COMUNE DI ADRANO
- COMUNE DI BIANCAVILLA
- COMUNE DI SANTA MARIA DI LICODIA
- COMUNE DI PATERNÒ

GRUPPO FS ITALIANE
Direzione Progettazione e Realizzazione Lavori

S.S. n. 284 Occidentale Etnea
 Ammodernamento 1° Lotto – Tratto Adrano Paternò

PROGETTO DEFINITIVO cod. PA712

PROGETTAZIONE: ANAS - DIREZIONE PROGETTAZIONE E REALIZZAZIONE LAVORI

PROGETTISTA:
 Responsabile Integrazioni specialistiche Dott. Ing. Giovanni Piazza
 Responsabile Tracciato stradale Dott. Ing. Massimo Capasso
 Responsabile Strutture Dott. Ing. Giovanni Piazza
 Responsabile Idraulica, Geotecnica e impianti Dott. Ing. Sergio
 Responsabile Ambiente e SIA Dott. Ing. Francesco Ventura



GEOLOGO:
 Geol. Enrico Cucuruto
 COORDINATORE SICUREZZA IN FASE DI PROGETTAZIONE:
 Dott. Ing. Sergio Di Maio



VISTO: IL RESPONSABILE DEL PROCEDIMENTO
 Dott. Ing. Maria Coppola



PIANO_PARTICELLARE_DI_ESPROPRIO_TAV_4_DI_5
 FOGLIO_DI_MAPPA_SANTA_MARIA_DI_LICODIA_21
 FOGLIO_DI_MAPPA_PATERNÒ'_32-33-34

CODICE PROGETTO		NOME FILE		REVISIONE	SCALA:
PROGETTO	LIV. PROC. ANNO	TOES00ESPPC04_A			
DPPA0712		D 20			
CODICE ELAB.		TOP ESP ESP PC04		A	1:2.000
D					
C					
B					
A	EMISSIONE	DATAE1	RESP.TECNO01	ITINERARI01	G.PIAZZA
REV.	DESCRIZIONE	DATA	REDATTO	VERIFICATO	APPROVATO