


LEGENDA		PRG ADRANO	
GR	SIMBOLOGIA	RETINO	DESCRIZIONE
ESPROPRIO	[Blue hatched]	ANSI31 160	AREA DA ESPROPRIARE
	[Red hatched]	AR-HBONE 10	AREE DA OCCUPARE TEMPORANEAMENTE
	[Yellow hatched]	ANSI38 40	AREE DA ASSERVIRE/CONVENZIONARE
	[Grey hatched]	SOLID 254	AREE DEMANIALI
	[Dashed line]		DELIMITAZIONE FASCIA DI RISPETTO
CIVILITÀ	[XX symbol]	ANSI31 7	FABBRICATO DA ESPROPRIARE
	[XX symbol]		PARTICELLA
	[Dashed line]		CONFINE FOLGIO CATASTALE
	[Red dashed line]		CONFINE COMUNALE
	[Green dashed line]		CONFINE PROVINCIALE
		[Purple dashed line]	CONFINE REGIONALE

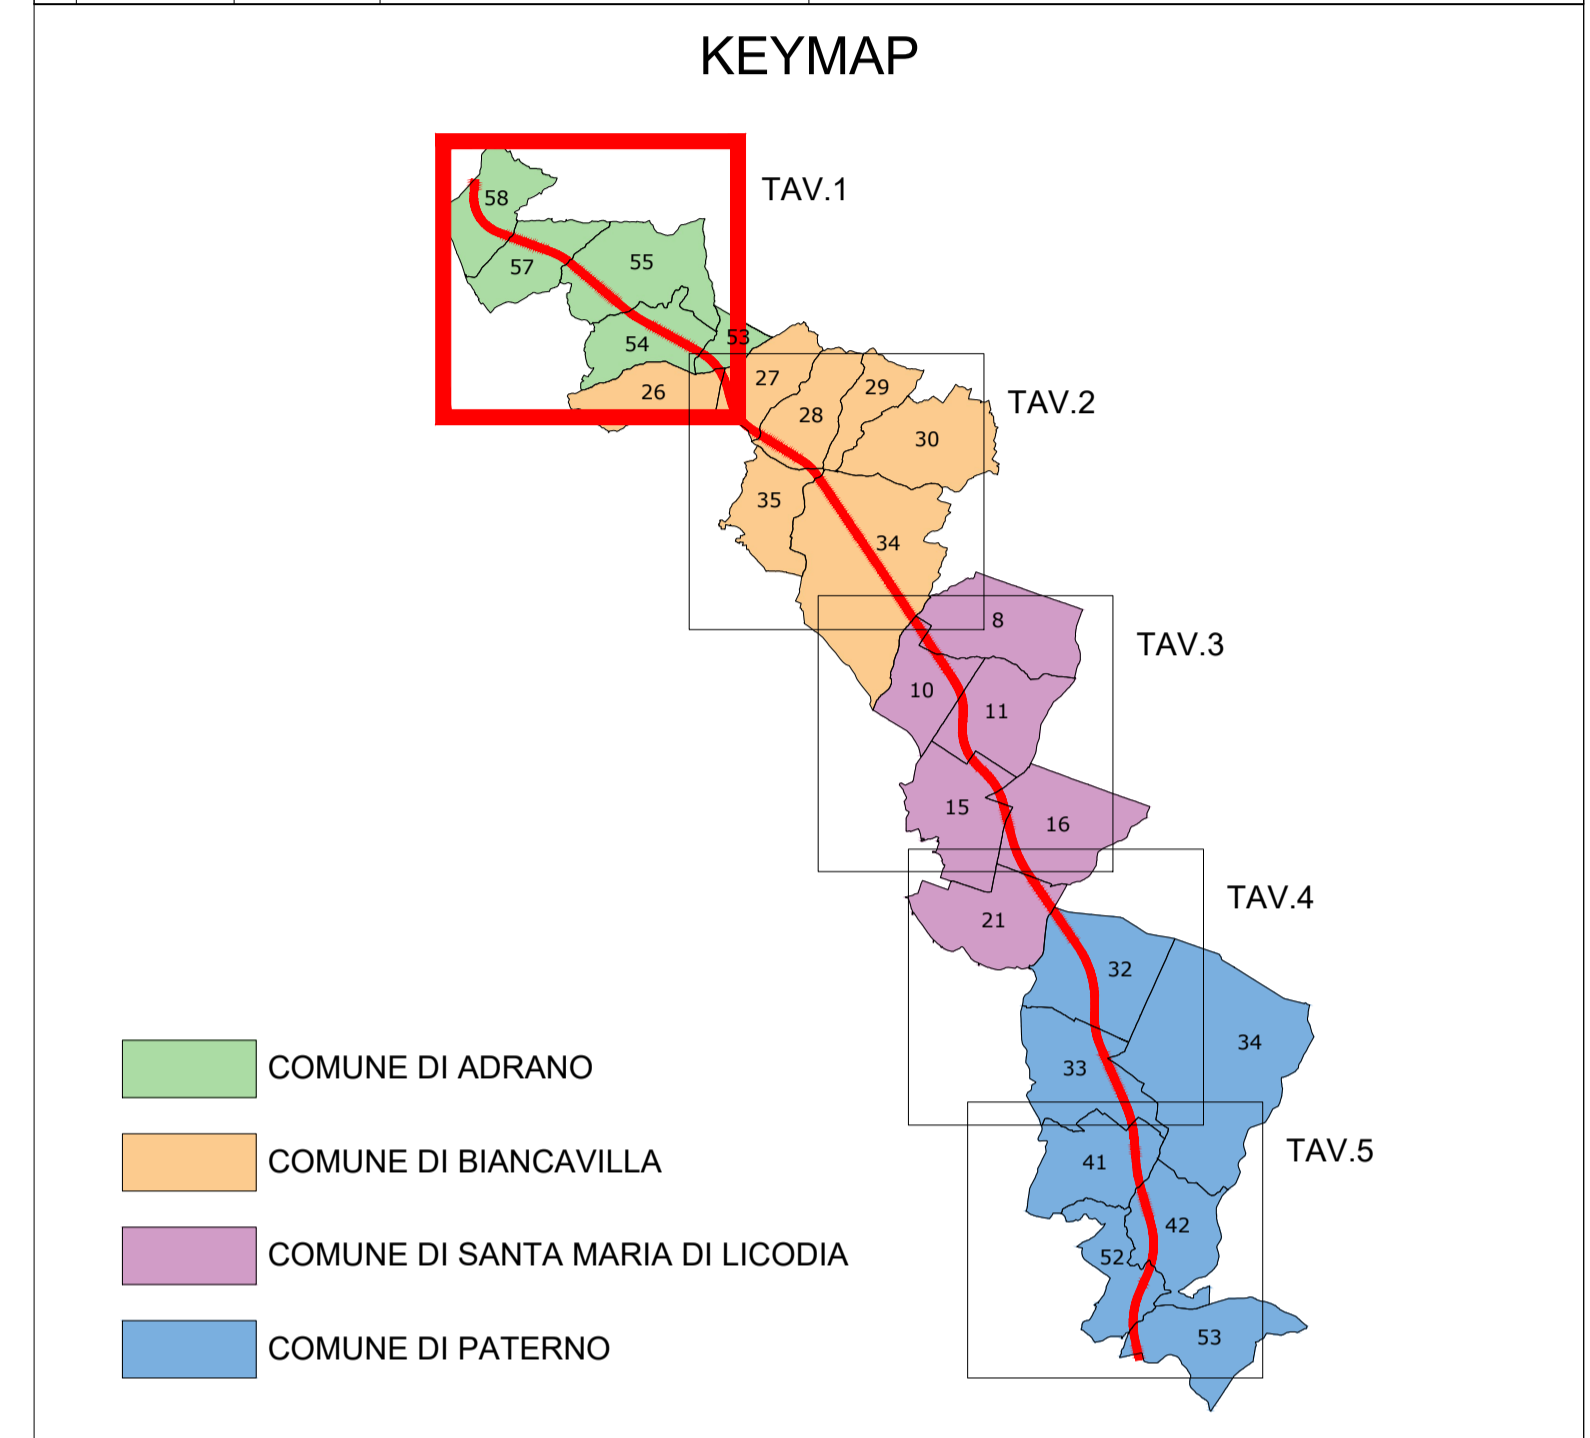

GRUPPO FS ITALIANE
Direzione Progettazione e Realizzazione Lavori

S.S. n. 284 Occidentale Etnea
 Ammodernamento 1° Lotto – Tratto Adrano Paternò

PROGETTO DEFINITIVO cod. PA712

PROGETTAZIONE: ANAS - DIREZIONE PROGETTAZIONE E REALIZZAZIONE LAVORI

PROGETTISTA:
 Responsabile Integratori specialistiche Dott. Ing. Giovanni Piazza
 Responsabile Tracciato stradale Dott. Ing. Massimo Capasso
 Responsabile Strutture Dott. Ing. Giovanni Piazza
 Responsabile Idraulica, Geotecnica e impianti Dott. Ing. Sergio...
 Responsabile Ambiente e SIA Dott. Ing. Francesco Ventura

GEOLOGO:
 Geol. Enrico Cucuruto
 COORDINATORE SICUREZZA IN FASE DI PROGETTAZIONE:
 Dott. Ing. Sergio Di Maio

VISTO: IL RESPONSABILE DEL PROCEDIMENTO
Dott. Ing. Maria Coppola

PIANO_PARTICELLARE_DI_ESPROPRIO_CON
 SOVRAPPOSIZIONE_PRG_TAV_1_DI_5
 FOGLIO_DI_MAPPA_ADRANO_53-54-55-57-58

CODICE PROGETTO		NOME FILE		REVISIONE	SCALA:
PROGETTO	LIV. PROC. ANNO	TO0ES00ESPPC06_A			
D	D 20	CODICE ELAB. TOP ESD ESP PCD6		A	1:2.000
D					
C					
B					
A	EMISSIONE	DATAE1	RESP.TECNO01	ITINERARI01	G.PIAZZA
REV.	DESCRIZIONE	DATA	REDDATO	VERIFICATO	APPROVATO