


LEGENDA					
GR	SIMBOLOGIA	RETINO COLORE	DESCRIZIONE	PRG S. M. DI LICODIA	PRG PATERNO'
ESPANSIONE	[Pattern]	ANSI31 160	AREA DA ESPROPRIARE	[Color]	[Color]
	[Pattern]	AR-HBONE 10	AREE DA OCCUPARE TEMPORANEAMENTE	[Color]	[Color]
	[Pattern]	ANSI38 40	AREE DA ASSERVIRE/CONVENZIONARE	[Color]	[Color]
	[Pattern]	SOLID 254	AREE DEMANIALI	[Color]	[Color]
	[Pattern]		DELIMITAZIONE FASCIA DI RISPETTO	[Color]	[Color]
	[Pattern]	ANSI31 7	FABBRICATO DA ESPROPRIARE	[Color]	[Color]
	[Pattern]	XX	PARTICELLA	[Color]	[Color]
	[Pattern]		CONFINE FOLGIO CATASTALE	[Color]	[Color]
	[Pattern]		CONFINE COMUNALE	[Color]	[Color]
	[Pattern]		CONFINE PROVINCIALE	[Color]	[Color]
CANTATO	[Pattern]		CONFINE REGIONALE	[Color]	[Color]
	[Pattern]			[Color]	[Color]
	[Pattern]			[Color]	[Color]
	[Pattern]			[Color]	[Color]
	[Pattern]			[Color]	[Color]

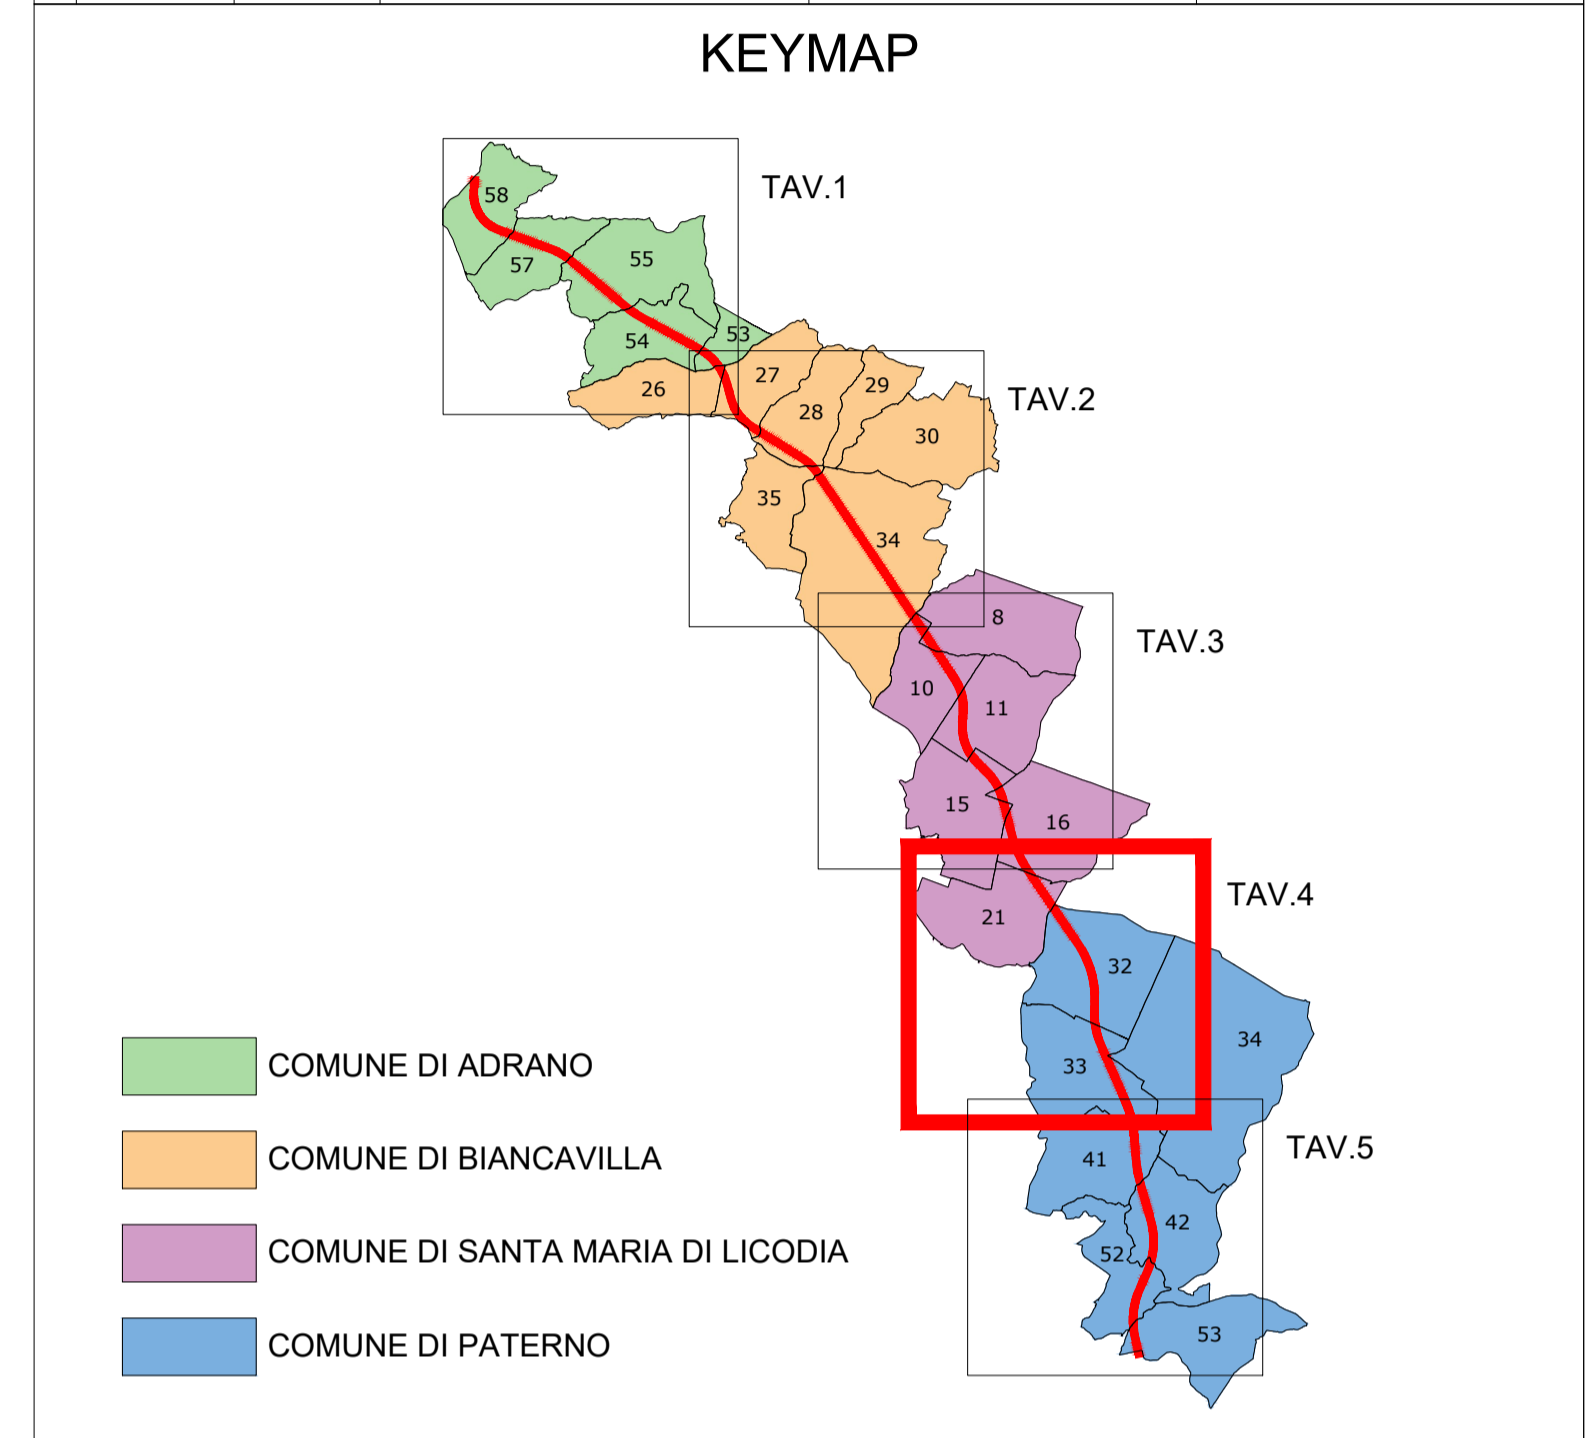

**Sanas**  
GRUPPO FS ITALIANE

**Direzione Progettazione e Realizzazione Lavori**

S.S. n. 284 Occidentale Etna  
Ammodernamento 1° Lotto – Tratto Adrano Paternò

**PROGETTO DEFINITIVO** cod. PA712

**PROGETTAZIONE: ANAS - DIREZIONE PROGETTAZIONE E REALIZZAZIONE LAVORI**

PROGETTISTA:  
 Responsabile Integratori specialistiche Dott. Ing. Giovanni Piazza  
 Responsabile Tracciato stradale Dott. Ing. Massimo Capasso  
 Responsabile Strutture Dott. Ing. Giovanni Piazza  
 Responsabile Idraulica, Geotecnica e Impianti Dott. Ing. Sergio  
 Responsabile Ambiente e SIA Dott. Ing. Francesco Ventura

GRUPPO DI PROGETTAZIONE:  
**ISTITUTO GIOVANNI PIAZZA**  
**ORDINE INGEGNERI SICILIA**  
**PROVA N. 127296**

**ISTITUTO GIOVANNI PIAZZA**  
**INGEGNERIA**

**VIA INGEGNERIA** **SERING INGEGNERIA**

**vdp** **BRENG BRIDGE ENGINEERING**

PIANO\_PARTICELLARE\_DI\_ESPROPRIO\_CON  
SOVRAPPOSIZIONE\_PRG\_TAV\_4\_DI\_5  
FOGLIO\_DI\_MAPPA\_SANTA\_MARIA\_DI\_LICODIA\_21  
FOGLIO\_DI\_MAPPA\_PATERNO'\_32-33-34

CODICE PROGETTO	NOME FILE	REVISIONE	SCALA:
PROGETTO	TO0ES00ESPPC09_A		
PPPA0712		A	1:2.000
D			
C			
B			
A	EMISSIONE	DATA1	RESP.TECNO1
REV.	DESCRIZIONE	DATA	REDDATO
		VERIFICATO	APPROVATO