




MACROFASE 1
SEZIONE TIPO DI CANTIERE - FUORI SEDE PARZIALE
1:200

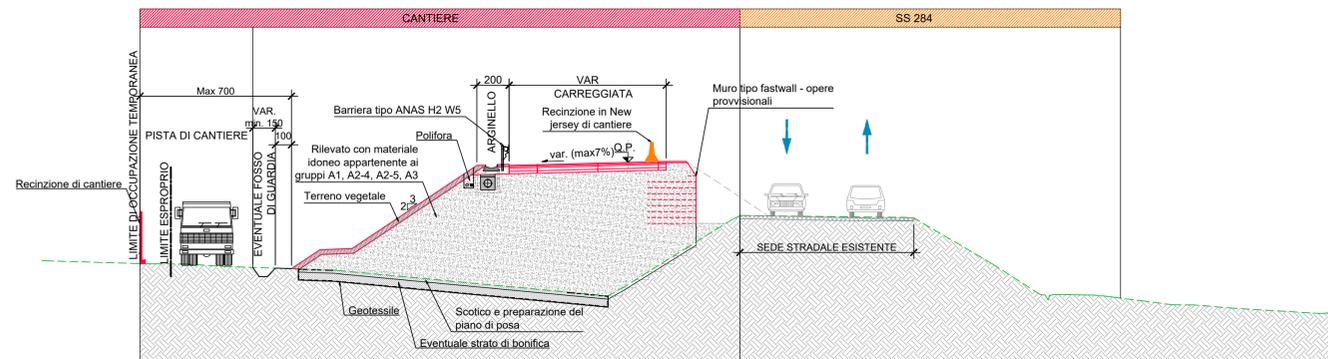

MACROFASE 2
SEZIONE TIPO DI CANTIERE - FUORI SEDE PARZIALE
1:200

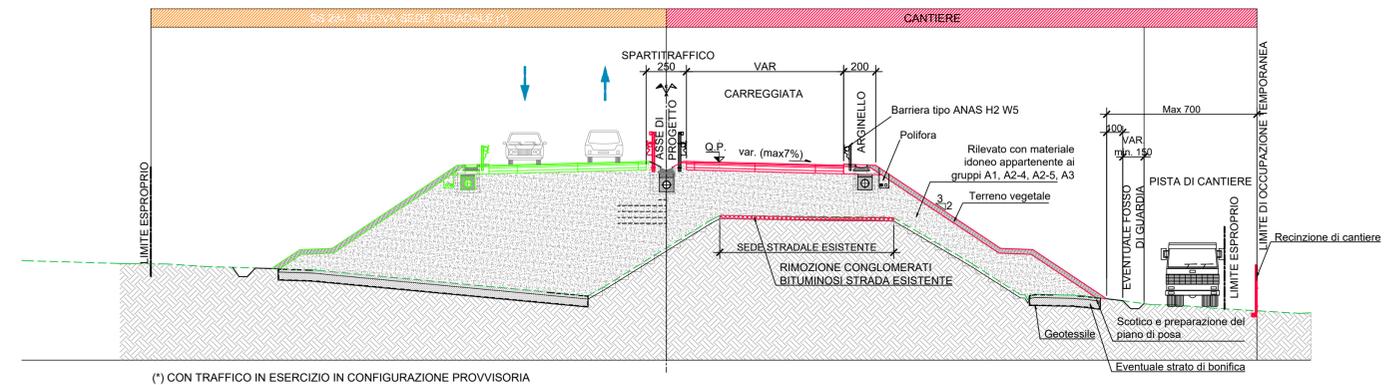


MACROFASE 1
SEZIONE TIPO DI CANTIERE - FUORI SEDE
1:200

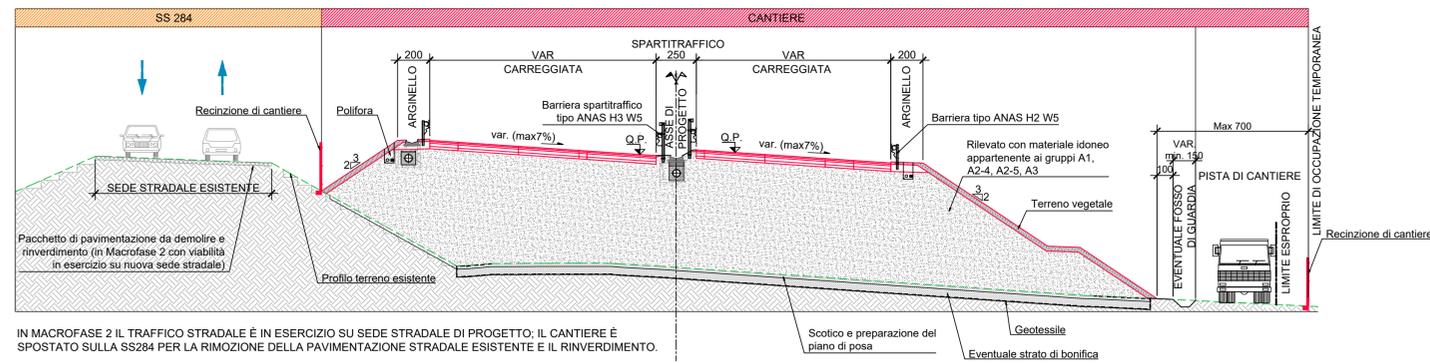

IN MACROFASE 2 IL TRAFFICO STRADALE È IN ESERCIZIO SU SEDE STRADALE DI PROGETTO; IL CANTIERE È SPOSTATO SULLA SS284 PER LA RIMOZIONE DELLA PAVIMENTAZIONE STRADALE ESISTENTE E IL RINVERDIMENTO.

SEZIONE TIPO DI CANTIERE - INTERVENTO IN SEDE
1:200

I TRATTI I.S. VENGONO REALIZZATI PER MICROFASI SUCCESSIVE CHE PREVEDONO, PRIMA L'ADEGUAMENTO DELLA PIATTAFORMA ESISTENTE DELLA SS284 IN CONFIGURAZIONE PROVVISORIA, E SOLO SUCCESSIVAMENTE, IN SEQUENZA, LA REALIZZAZIONE PARZIALE DELLA CARREGGIATA DX E SX. (Vedi elaborato grafico di dettaglio "AP01 - T4 IS - Intervento in sede (tipologico)")

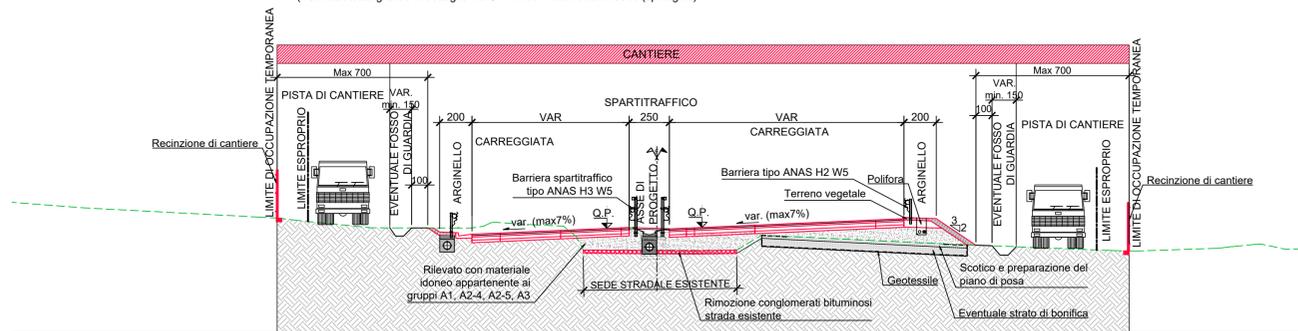

S.S. 284 "Occidentale Etna"
Ammodernamento del Tratto Adrano - Catania
1° lotto Adrano - Paternò

PROGETTO DEFINITIVO
cod. PA712

PROGETTAZIONE: ATI VIA - SERING - VDP - BRENG

PROGETTISTA E RESPONSABILE DELL'INTEGRAZIONE DELLE PRESTAZIONI SPECIALISTICHE:
Dott. Ing. Giovanni Piazza (Ord. Ing. Prov. Roma 27296)
RESPONSABILI D'AREA:
Responsabile Tracciato stradale: Dott. Ing. Massimo Capasso (Ord. Ing. Prov. Roma 26017)
Responsabile Strutture: Dott. Ing. Giovanni Piazza (Ord. Ing. Prov. Roma 27296)
Responsabile Idraulica, Geotecnica e Impianti: Dott. Ing. Sergio Di Mola (Ord. Ing. Prov. Palermo 2872)
Responsabile Ambiente: Dott. Ing. Francesco Ventura (Ord. Ing. Prov. Roma 14660)

COORDINATORE SICUREZZA IN FASE DI PROGETTAZIONE:
Dott. Ing. Sergio Di Mola (Ord. Ing. Prov. Palermo 2872)
RESPONSABILE SIA:
Dott. Ing. Francesco Ventura (Ord. Ing. Prov. Roma 14660)
VISTO: IL RESPONSABILE DEL PROCEDIMENTO:
Dott. Ing. Marianna Cappala

CANTIERIZZAZIONE
Sezioni tipo trasversali di cantierizzazione

CODICE PROGETTO		NOME FILE		REVISIONE	SCALA:
PROGETTO	LV. PROG. ANNO	PA712_TO0CA00CANSZ01_A			
DPPA0712	D 20	CODICE ELAB.	TO0CA00CANSZ01	A	1:200
D					
C					
B					
A	EMISSIONE	NOV. 2020	M.COTARRO	S.ZANNOTTI	G.PAZZA
REV.	DESCRIZIONE	DATA	REDATTO	VERIFICATO	APPROVATO