
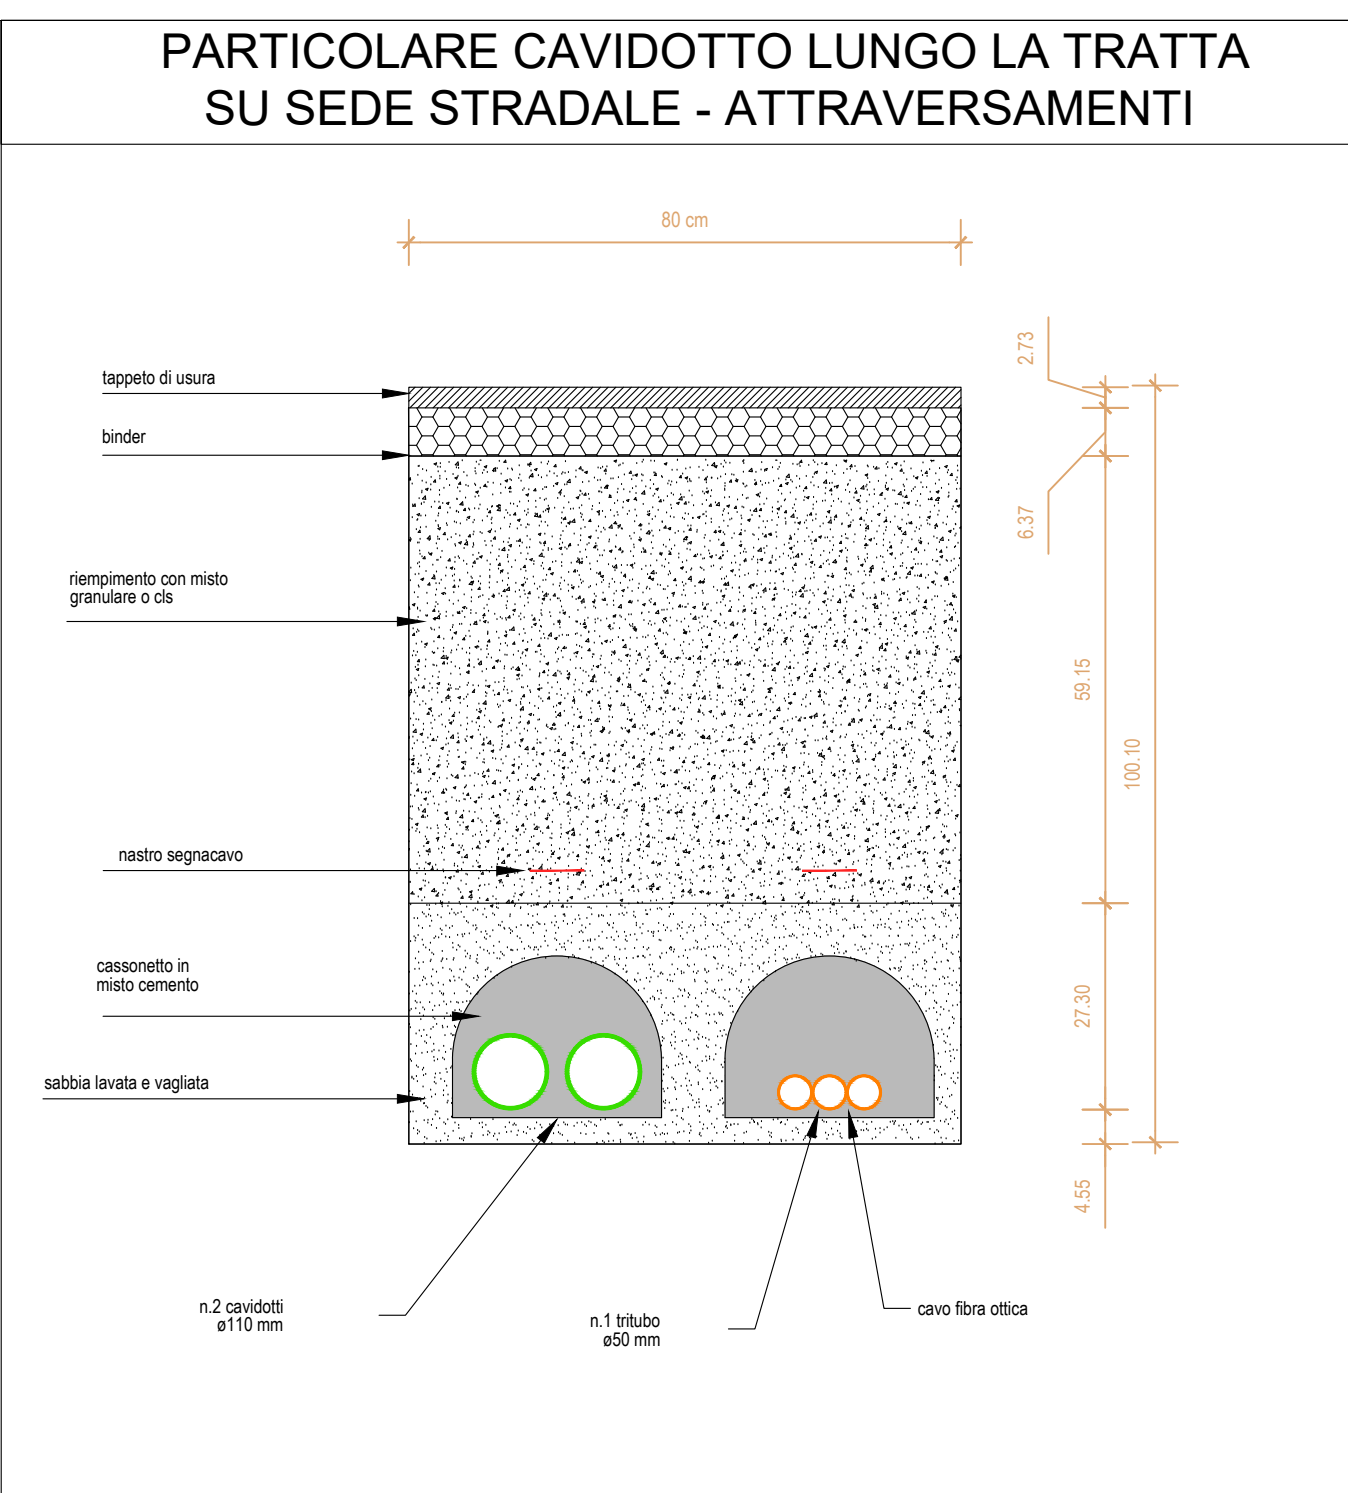
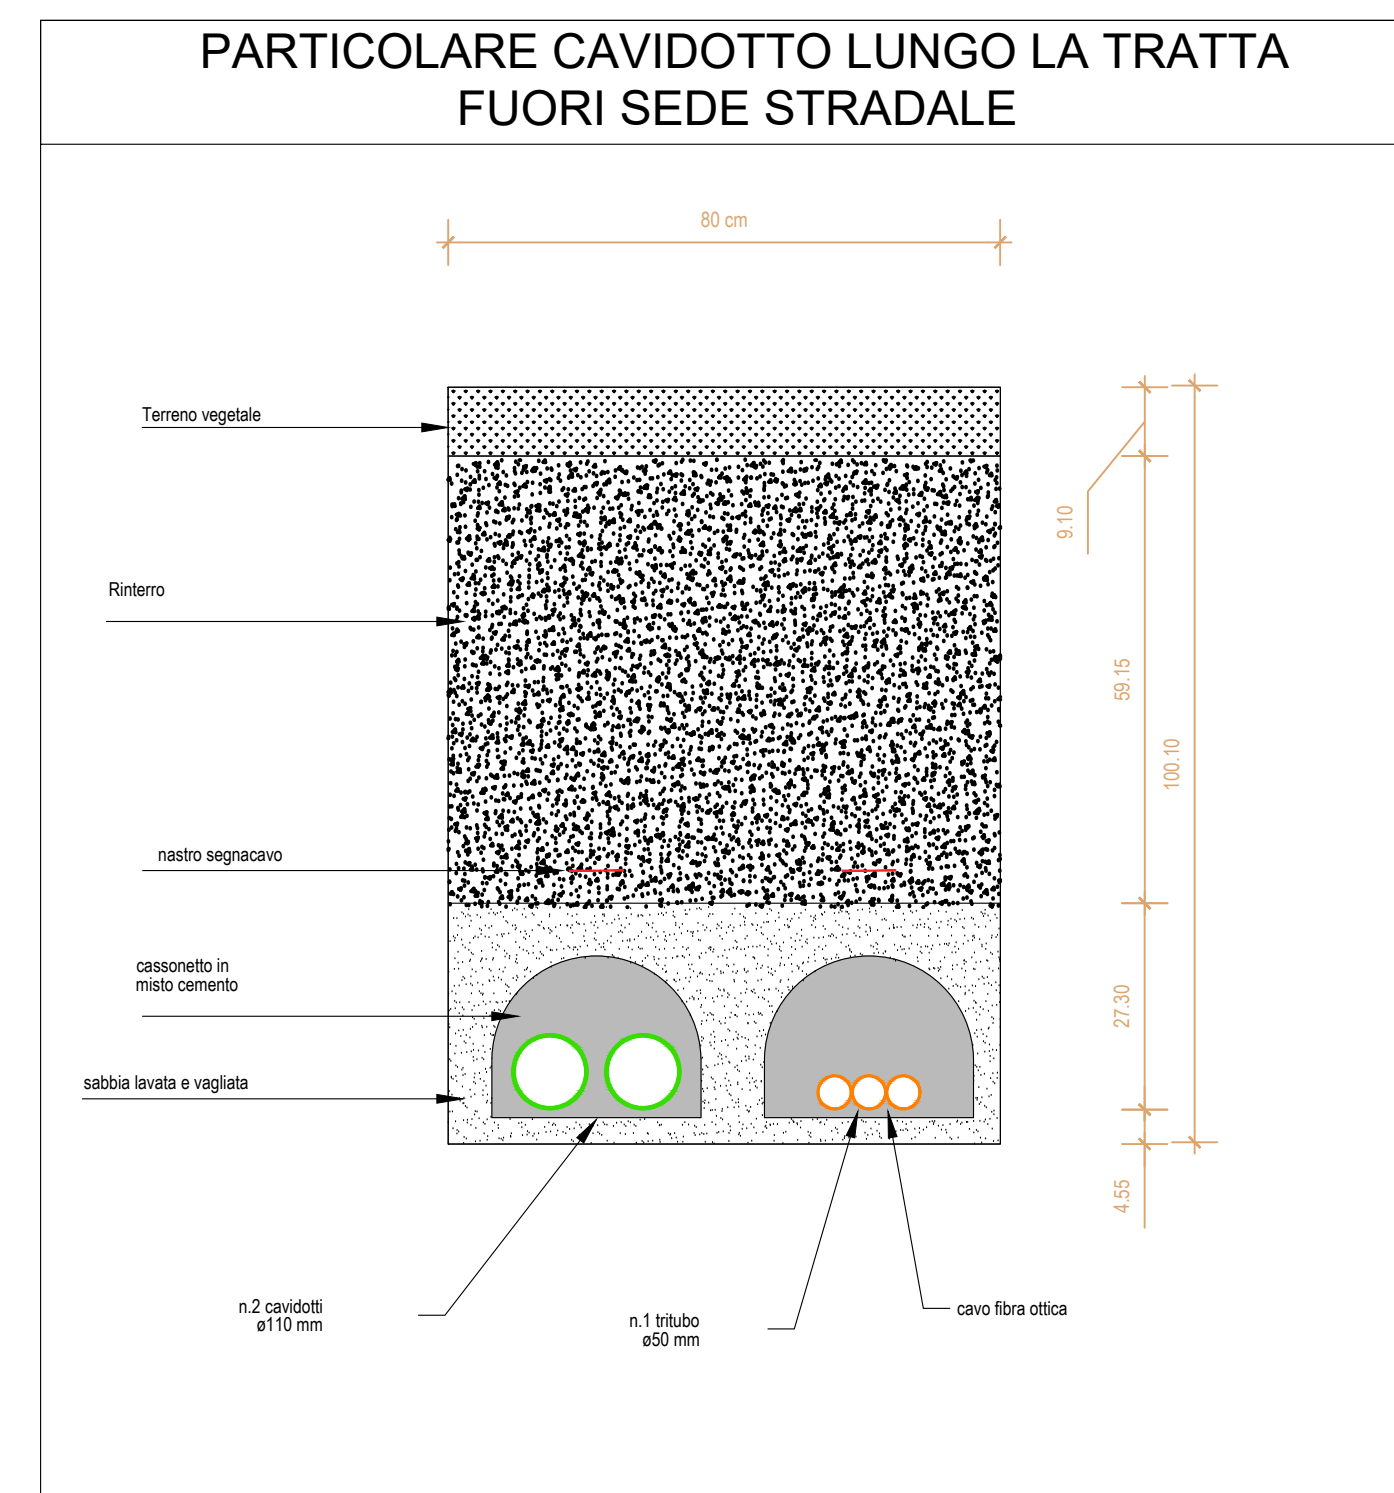


LEGENDA

IMPIANTO DISTRIBUZIONE PRINCIPALE

SIMBOLO	DESCRIZIONE
	ENERGIA - 2 TUBI IN POLIETILENE A DOPPIA PARETE PER CAVIDOTTO - DIAMETRO 110 MM
	SEGNALI - TRIBUTI IN PEAD (POLIETILENE ALTA DENSITA') - DIAMETRO 50 MM
	CONDUTTURIA A VISTA IN CANALE IN ACCIAIO INOX 100x75mm (Energie)
	CONDUTTURIA A VISTA IN CANALE IN ACC. INOX 100x75mm (Segnali)
	POZZETTI REALIZZATI IN CEMENTO - DIM. INT. 50X50 CM ED ALTEZZA COMPRESA 45 + 60 CM - CARRIBILE CHIUSURO PER POZZETTI - CLASSE C250 - IN GHISA SFEROIDALE - PER POZZETTO 50X50 CM - ENERGIA-SEGNALI

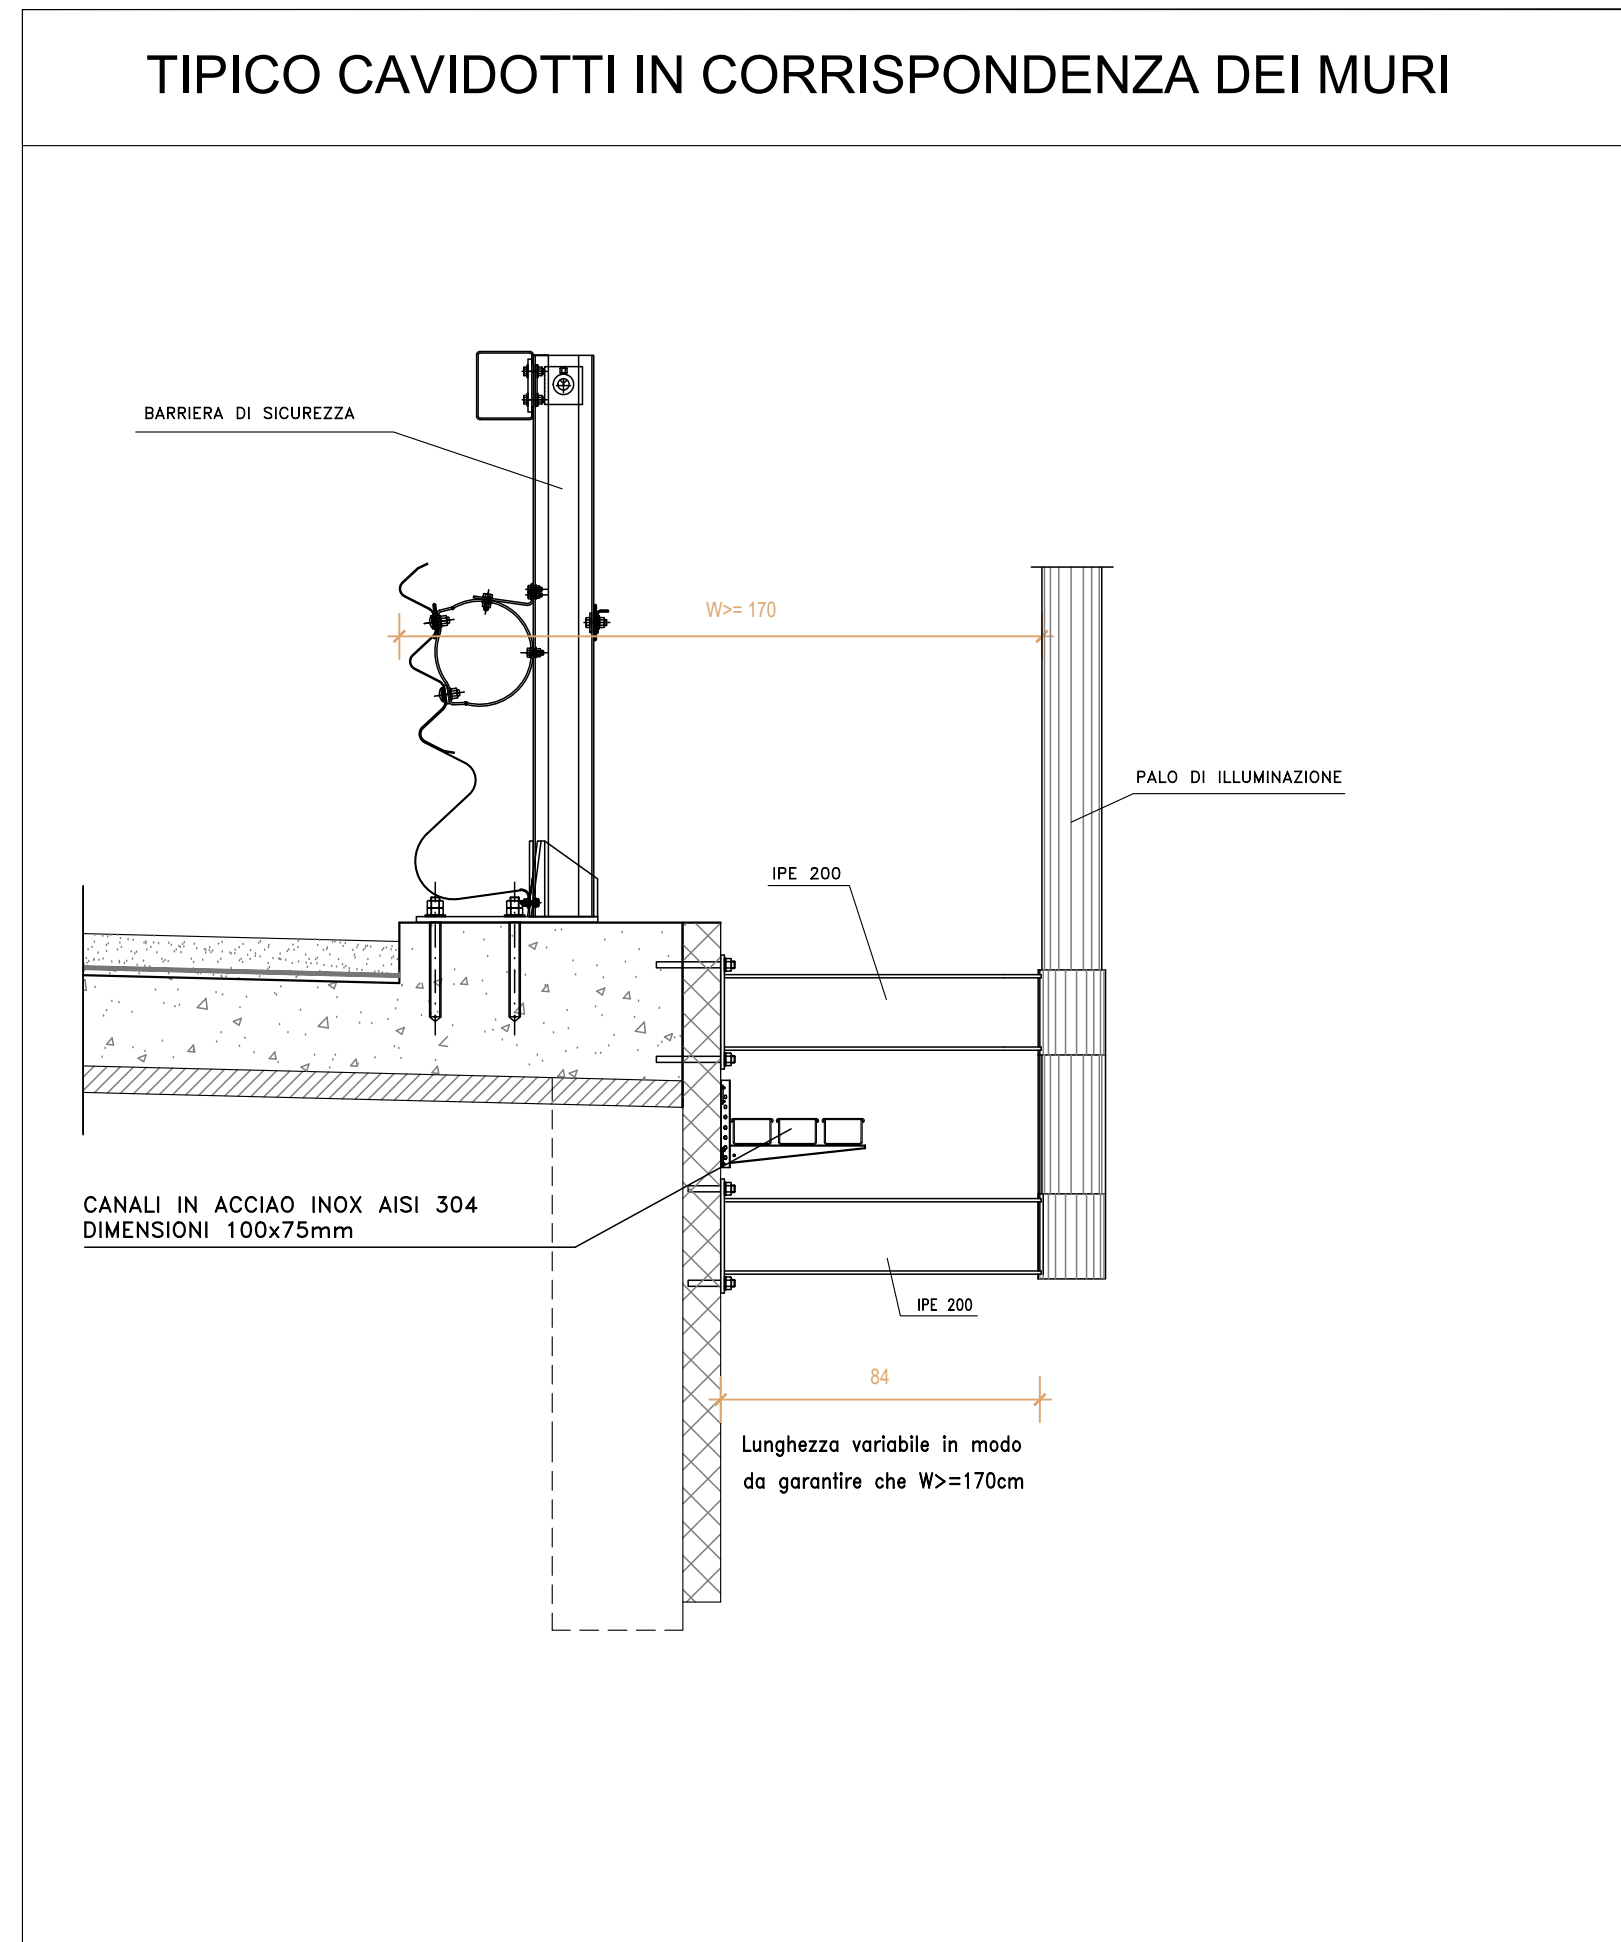

TIPICO POZZETTO/PROLUNGHE

SEZIONI

VISTA ASSONOMETRICA

DIMENSIONI (mm)						PESO (kg)	
A	B	H	DM	S	Placati	Plungite	
30	30	30	15	3.0	30	24	
40	40	40	25	3.0	60	54	
50	50	50	26	3.6	96	72	
60	60	56	28	6.0	186	158	
70	70	70	45	6.0	210	180	
80	80	80	60	6.2	338	300	
100	100	100	70	6.0	580	500	

Direzione Progettazione e Realizzazione Lavori

S.S. 284 "Occidentale Etna"

Ammodernamento del Tratto Adrano - Catania
1° lotto Adrano - Paternò

PROGETTO DEFINITIVO

cod. **PA712**

PROGETTAZIONE: **ATI VIA - SERING - VDP - BREMG**

PROGETTISTA E RESPONSABILE DELL'INTEGRAZIONE DELLE PRESTAZIONI SPEDIMENTISTICHE:
Dott. Ing. Giovanni Pizzuto (Dir. Ing. Prev. Roma 27296)

RESPONSABILI D'OPERA:
Responsabile Tracciato stradale: Dott. Ing. Massimo Capasso (Dir. Ing. Prev. Roma 26517)
Responsabile Strutture: Dott. Ing. Giovanni Pizzuto (Dir. Ing. Prev. Roma 27296)
Responsabile Illuminazione, Segnalazione e Impianti: Dott. Ing. Sergio Di Majo (Dir. Ing. Prev. Palermo 2812)
Responsabile Antenne: Dott. Ing. Francesco Venturo (Dir. Ing. Prev. Roma 14663)

GEOLOGO:
Dott. Ingegnere Giuseppe (Dir. Ingegn. Studio 266)

COORDINATORE SICUREZZA IN FASE DI PROGETTAZIONE:
Dott. Ing. Sergio Di Majo (Dir. Ing. Prev. Palermo 2812)

RESPONSABILE SIA:
Dott. Ing. Francesco Venturo (Dir. Ing. Prev. Roma 14663)

VISTO: IL RESPONSABILE DEL PROCEDIMENTO:
Dott. Ing. Mariano Caputo

VIÀ
INGEGNERIA

SERING
INGEGNERIA

vdp

BREMG
BRIDGE ENGINEERING

IMPIANTI TECNOLOGICI

PLANIMETRIE DISTRIBUZIONE PRINCIPALE

Tav. 03 di 10

CODICE PROGETTO	LV. PROG. ANNO	NOME FILE	REVISIONE	SCALA:	
DPPA0712	20	T00-IM01-IMP-PL01-10_A	A	1:2000	
D					
C					
B					
A	EMISSIONE	AGOSTO 2020	F. LA NAPPA	M. CUCIARO	SI. PANZA
REV.	DESCRIZIONE	DATA	REDATTO	VERIFICATO	APPROVATO