
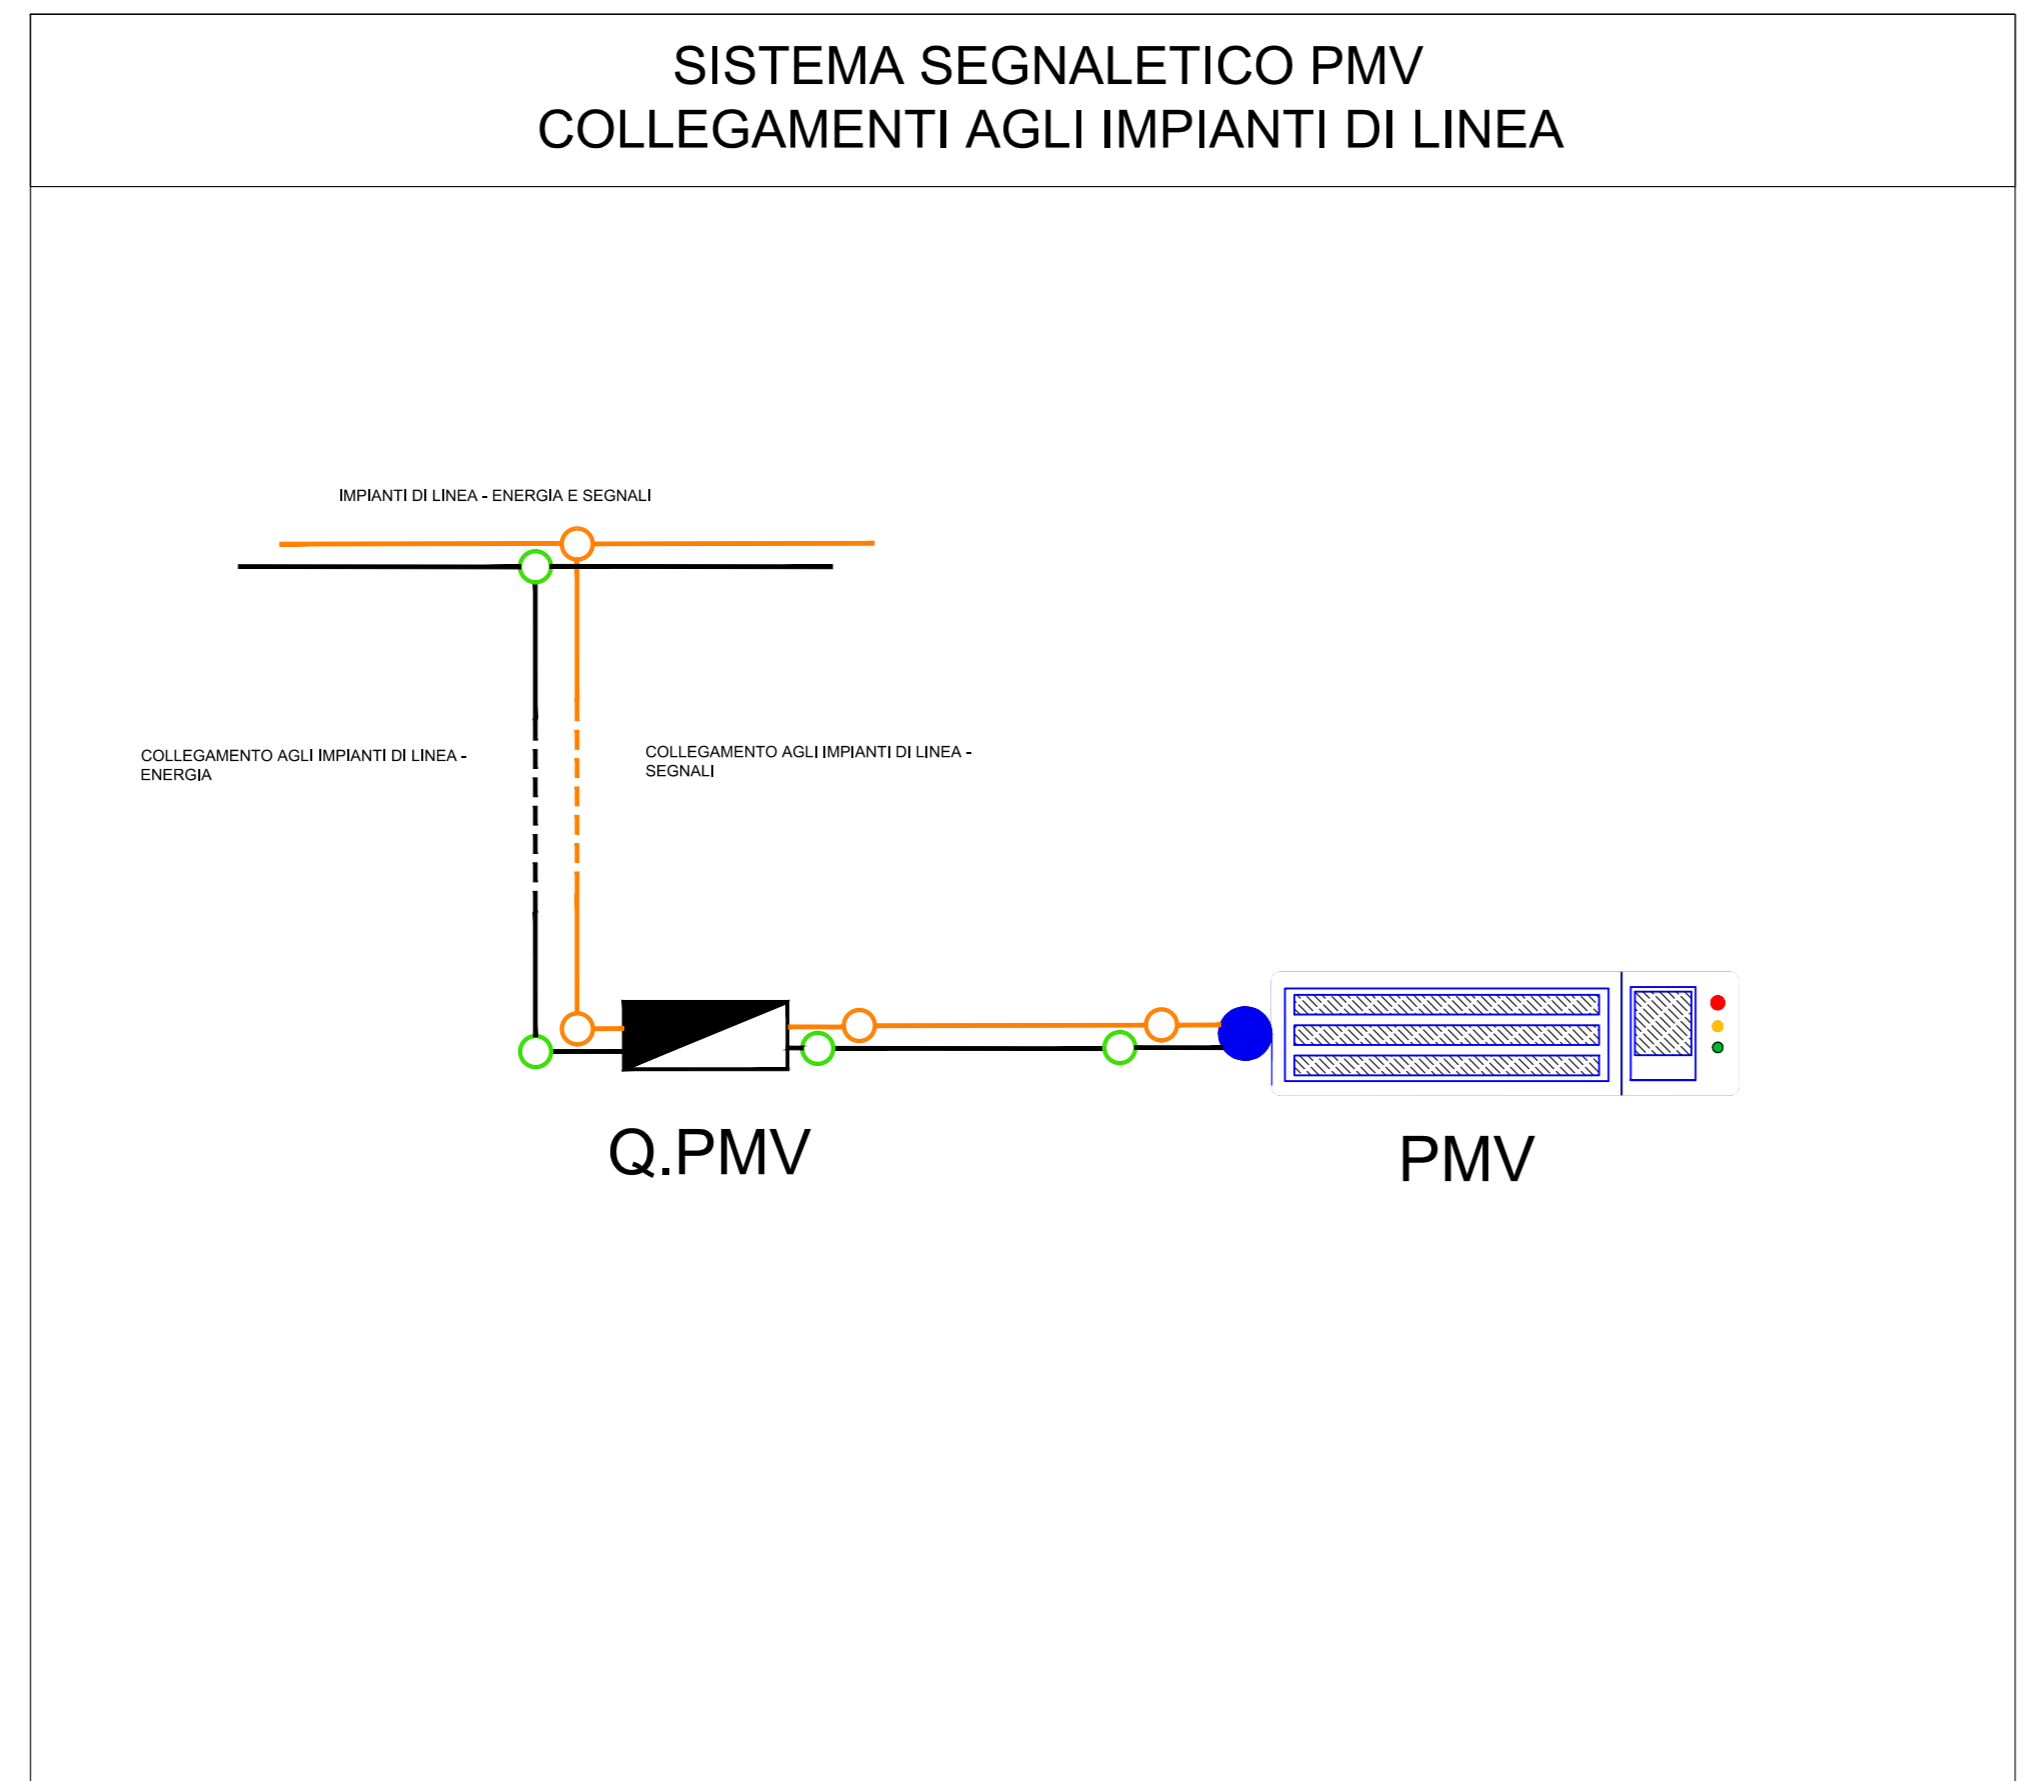


LEGENDA

IMPIANTO DISTRIBUZIONE PANNELLI MESSAGGI VARIABILI	
SIMBOLO	DESCRIZIONE
	PANNELLO MESSAGGIO VARIABILE ALFANUMERICO 4x15x1210 mm - MODULO GRAFICO 900x900mm - SU PORTALE A BANDIERA
	QUADRO DI CONTROLLO PMV IN ARMADIO STRADALE
	CAVO OTTICO PER ESTERNOINTERNO - 8 FIBRE + 2 CAVO SEGNALE RS485 IN CAVIDOTTO D 110mm
	CAVO ENERGIA ARG-HR18 IN CAVIDOTTO D 110mm
	POZZETTO REALIZZATO IN CEMENTO - DIM. INT. 50X50 CM ED ALTEZZA COMPRESA 45 + 60 CM - CARRABILE CHIUSURO PER POZZETTI - CLASSE C250 - IN GHISA SFEROIDALE - PER POZZETTO 50X50 CM

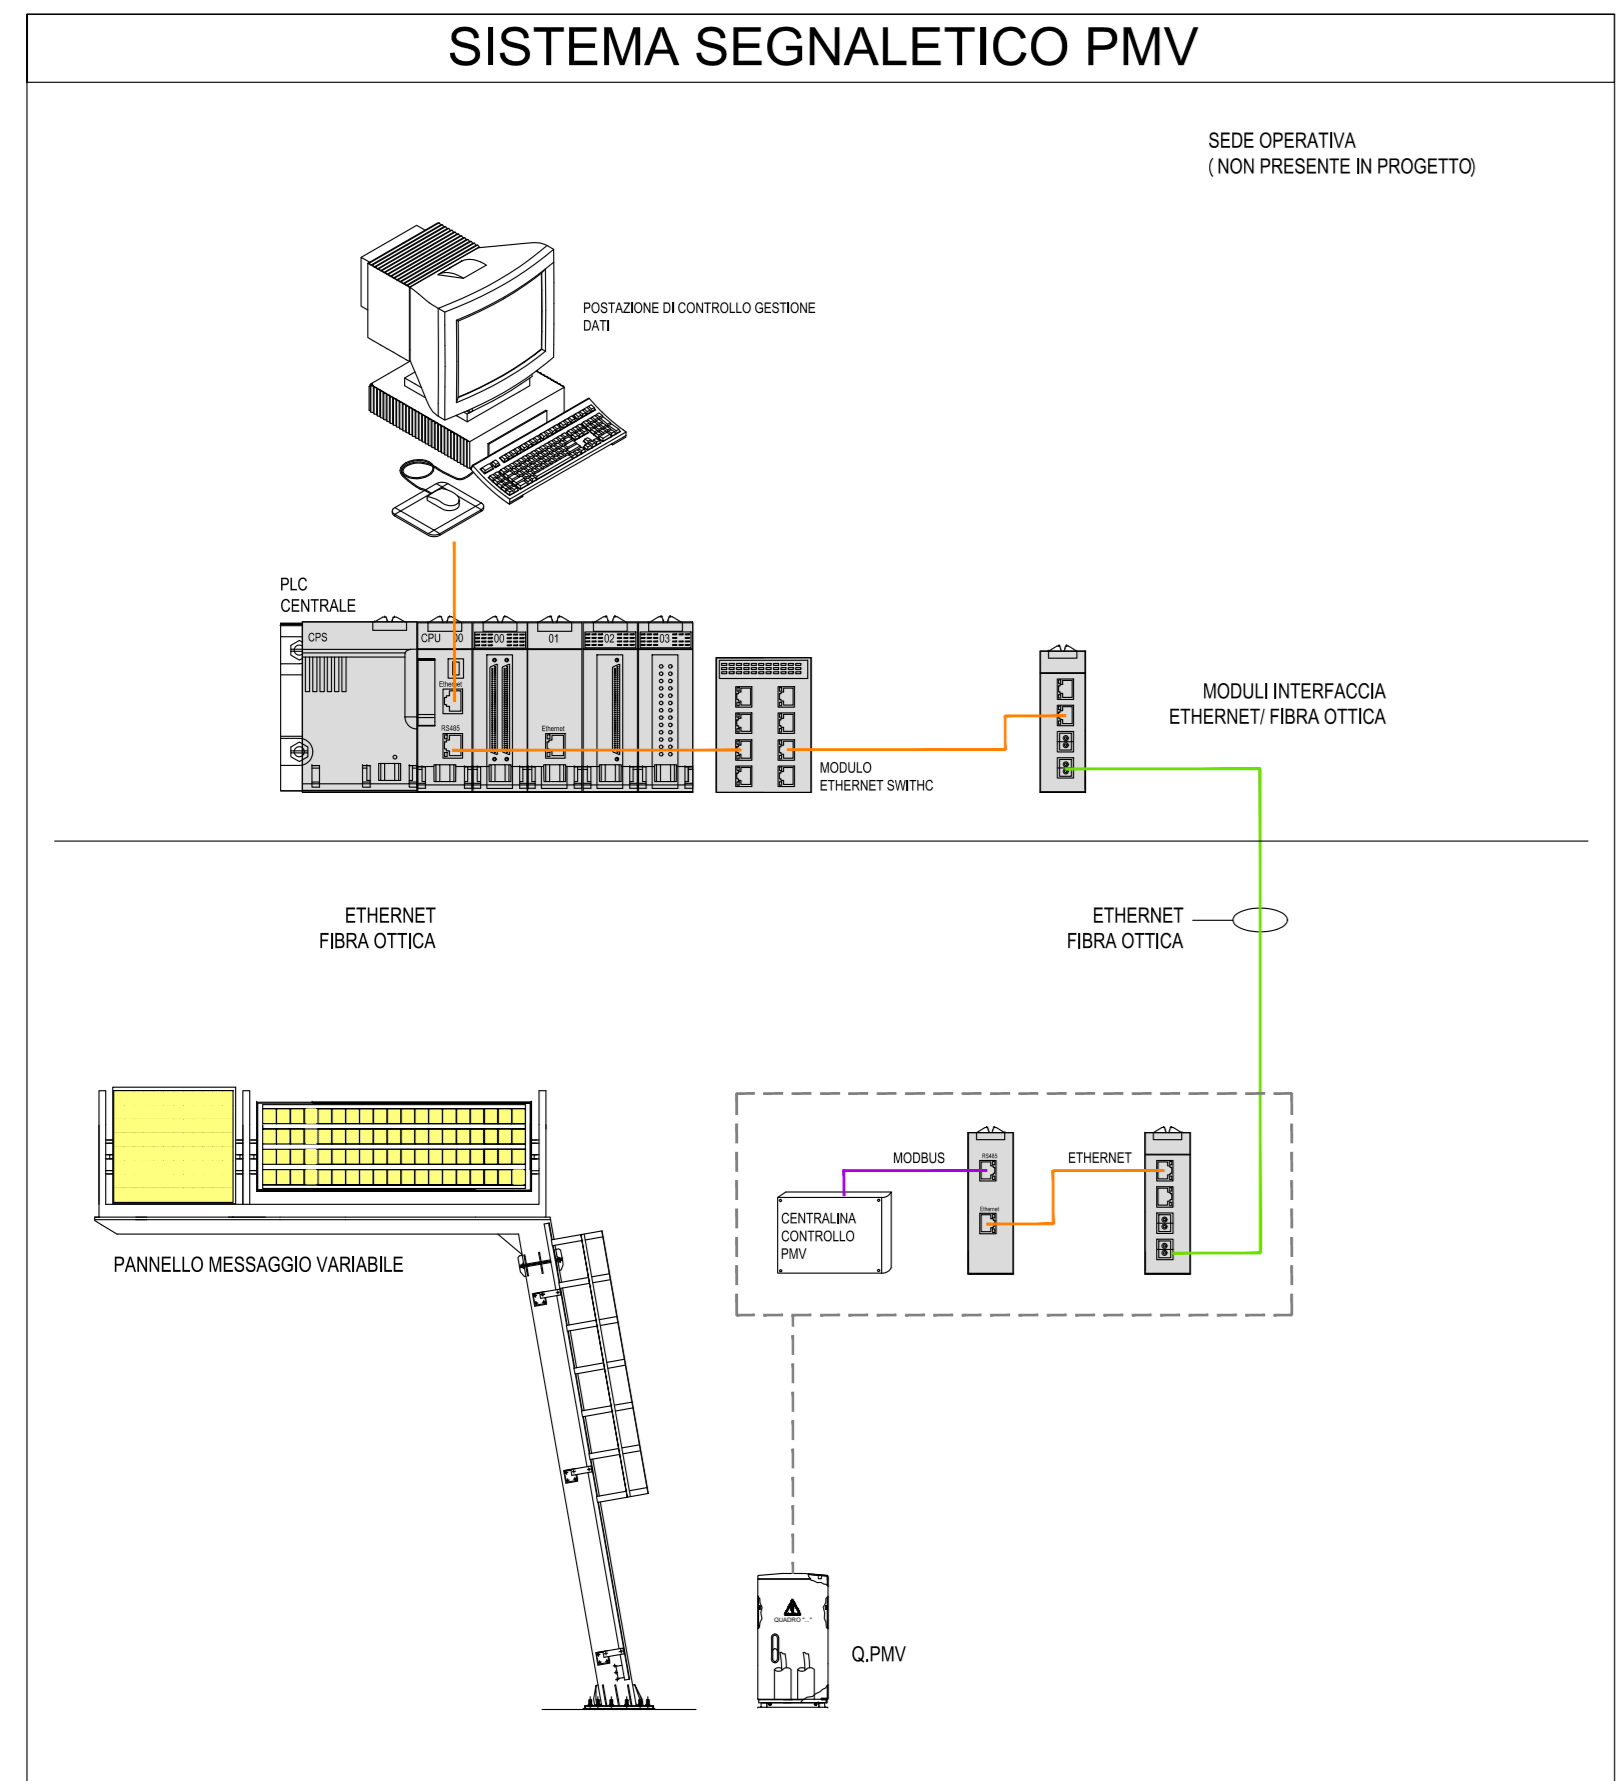

GRUPPO FS ITALIANE

Direzione Progettazione e Realizzazione Lavori

S.S. 284 "Occidentale Etna"

Ammodernamento del Tratto Adrano - Catania

1° lotto Adrano - Paternò

PROGETTO DEFINITIVO

COD. **PA712**

PROGETTAZIONE: **ATI VIA - SERING - VDP - BRENG**

PROGETTISTA E RESPONSABILE DELL'INTEGRAZIONE DELLE PRESTAZIONI SPECIALISTICHE:
 (Dir. Ing. Giovanni Pizzol) (Dir. Ing. Prev. Roma 27296)

RESPONSABILI D'AREA:
 Responsabile Tracciato stradale: (Dir. Ing. Massimo Capasso) (Dir. Ing. Prev. Roma 26517)
 Responsabile Strutture: (Dir. Ing. Giovanni Pizzol) (Dir. Ing. Prev. Roma 27296)
 Responsabile Materiali, Geotecnica e Impanti: (Dir. Ing. Sergio Di Majo) (Dir. Ing. Prev. Palermo 2812)
 Responsabile Antenne: (Dir. Ing. Francesco Venturo) (Dir. Ing. Prev. Roma 14665)

GEOLOGO:
 (Dir. Ingegnere Claudio) (Dir. Ing. Regione Sicil. 204)

COORDINATORE SICUREZZA IN FASE DI PROGETTAZIONE:
 (Dir. Ing. Sergio Di Majo) (Dir. Ing. Prev. Palermo 2812)

RESPONSABILE SIA:
 (Dir. Ing. Francesco Venturo) (Dir. Ing. Prev. Roma 14665)

VISTO: IL RESPONSABILE DEL PROCEDIMENTO:
 (Dir. Ing. Mariano Caputo)

GRUPPO DI PROGETTAZIONE INGEGNERIA:

VIA INGEGNERIA

MANDATI:

SERING INGEGNERIA

VDP

BRENG

IMPIANTI TECNOLOGICI

PLANIMETRIE PMV

Tav. 03 di 9

CODICE PROGETTO	NOME FILE	REVISIONE	SCALA:
PROGETTO DPPA0712	T00-IM04-IMP-PL01-09_A	A	1:2000
ELAB. 20	CODICE ELAB. T00IM04IMPPL03		
D			
C			
B			
A	EMISSIONE	AGOSTO 2020	F. LA. NAPPA M. CUCIARO S. PANZA
REV.	DESCRIZIONE	DATA	REDATTO VERIFICATO APPROVATO