



LEGENDA	
IMPIANTO DISTRIBUZIONE PANNELLI MESSAGGI VARIABILI	
	PANNELLO MESSAGGIO VARIABILE ALFANUMERICO 4x15h=210 mm - MODULO GRAFICO 900x300mm - SU PORTALE A BANDIERA
	QUADRO DI CONTROLLO PMV IN ARMADIO STRADALE
	CAVO OTTICO PER ESTERNOINTERNO - 8 FIBRE + 2 CAVO SEGNALE RS485 IN CAVIDOTTO D 110mm
	CAVO ENERGIA ARG-HR18 IN CAVIDOTTO D 110mm
	POZZETTO REALIZZATO IN CEMENTO - DIM. INT. 50x50 CM ED ALTEZZA COMPRESA 45 + 60 CM - CARRABILE CHIUSO PER POZZETTI - CLASSE C250 - IN GHISA SFERODIALE - PER POZZETTO 50x50 CM

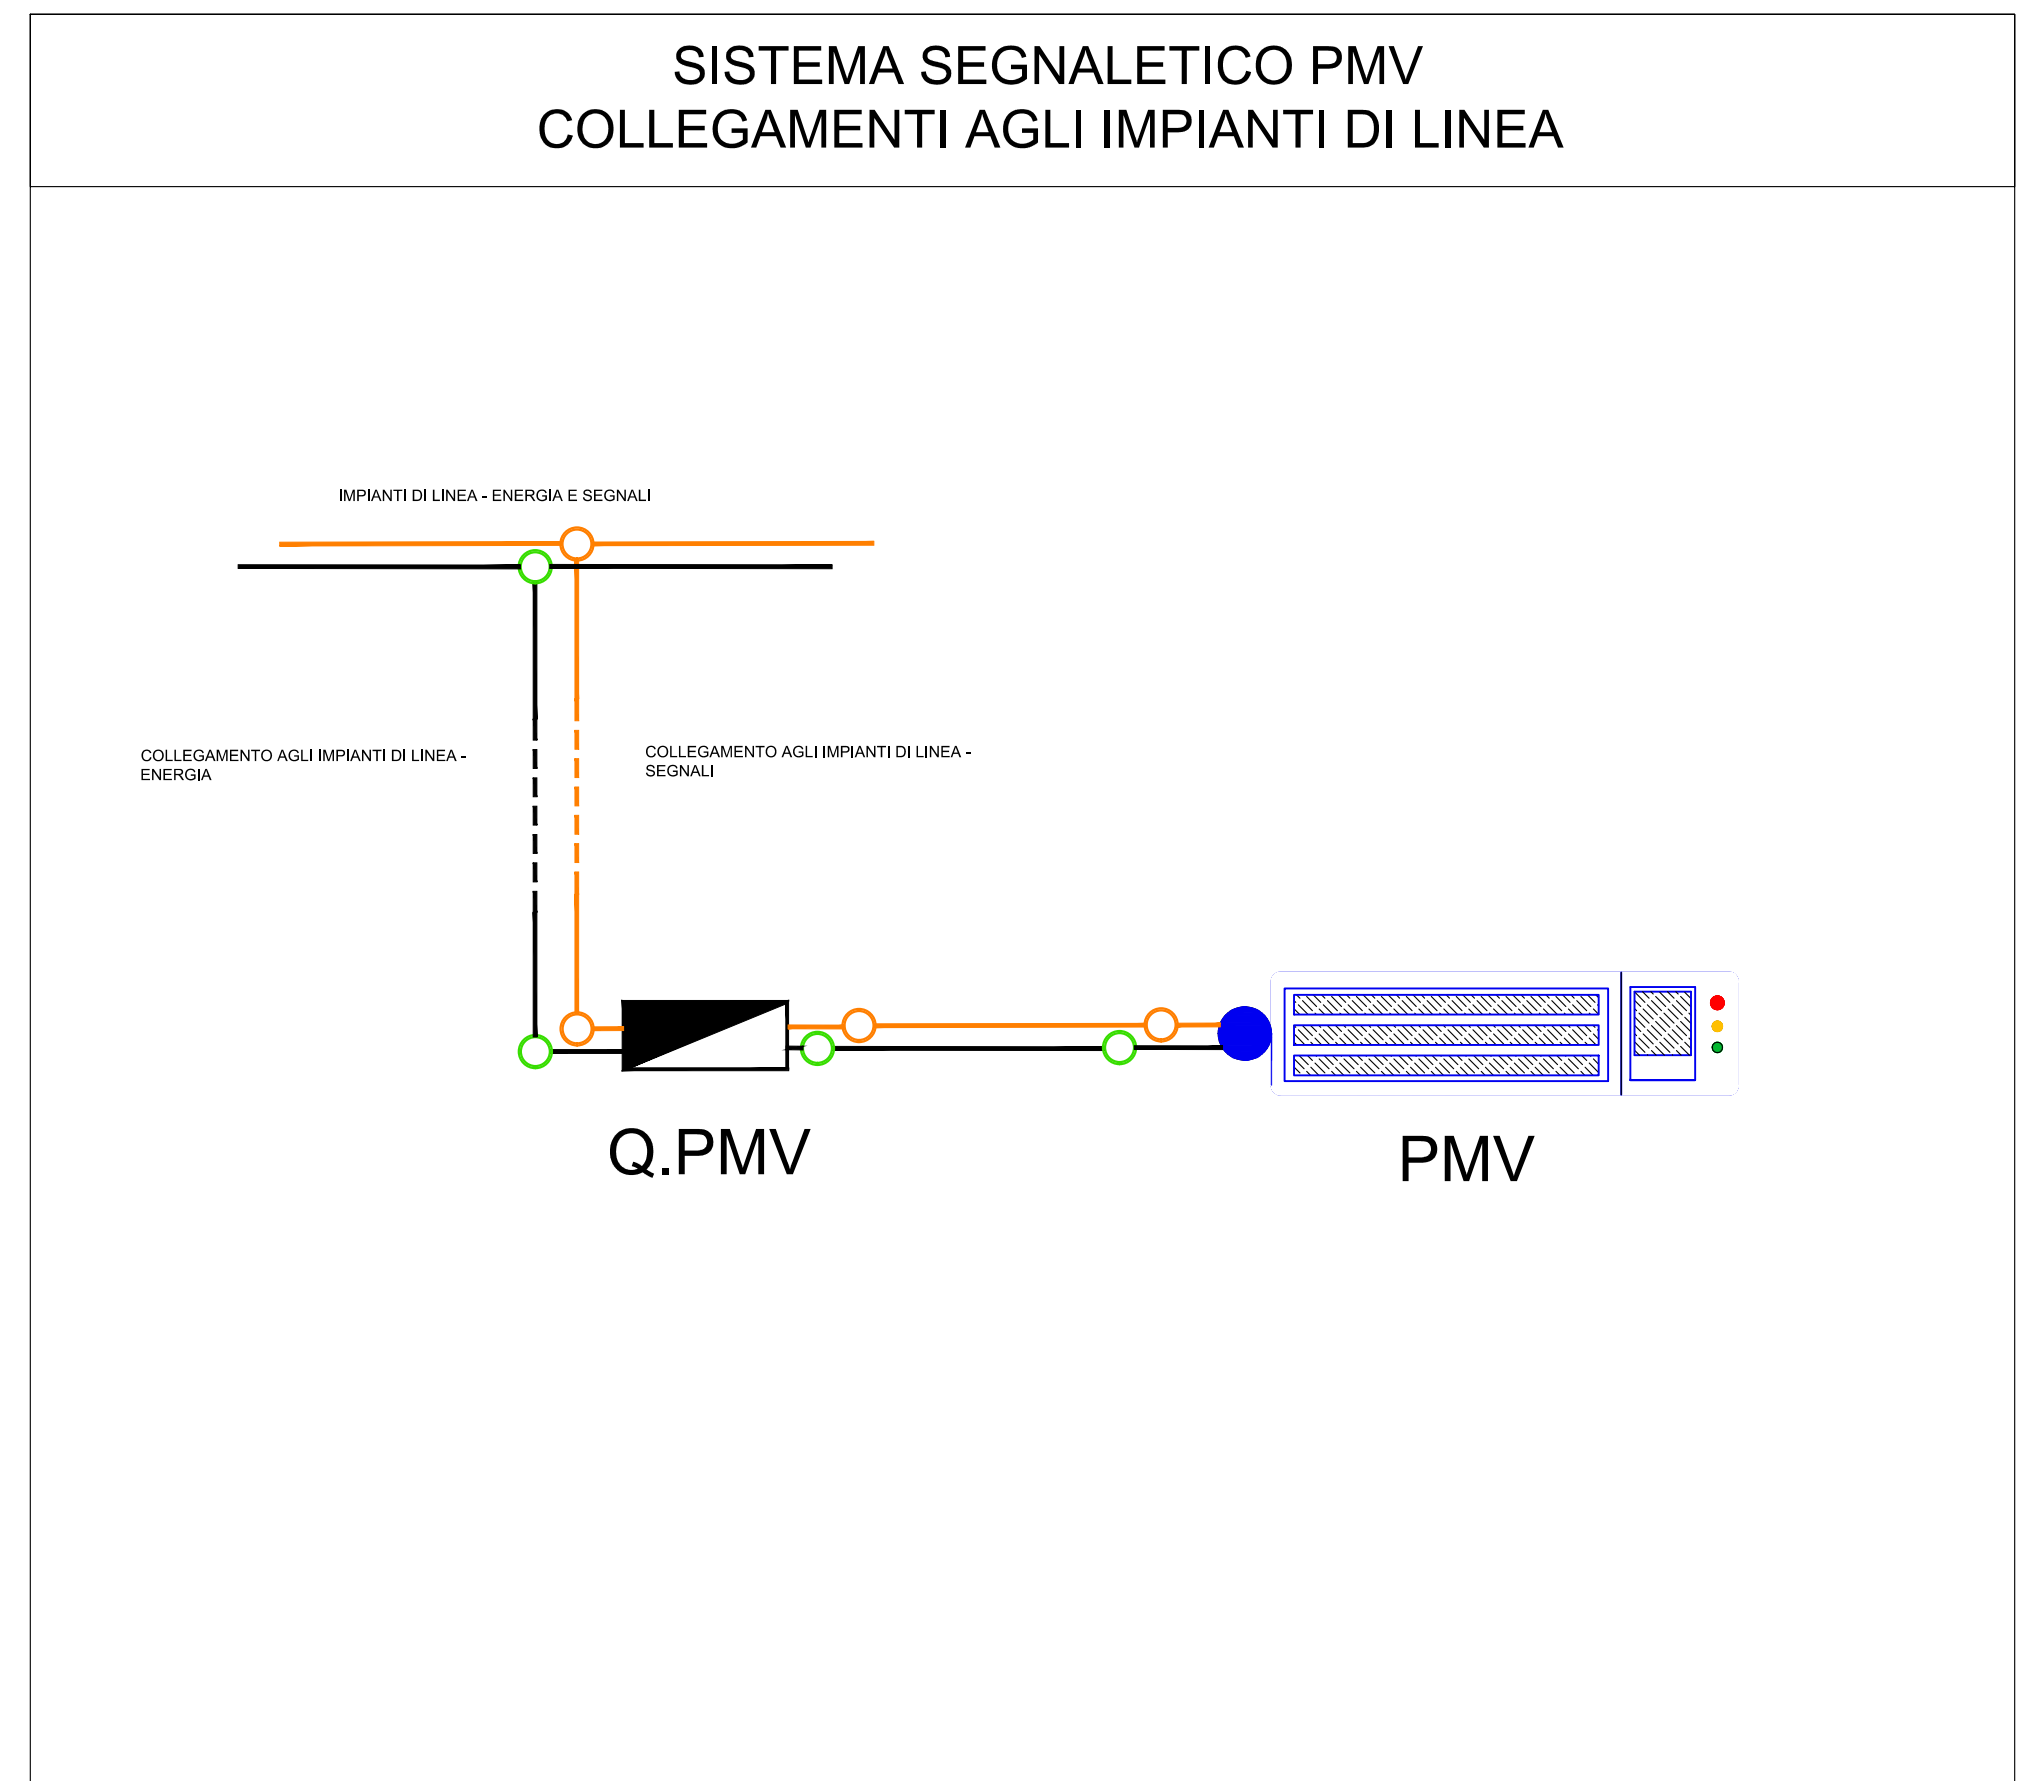

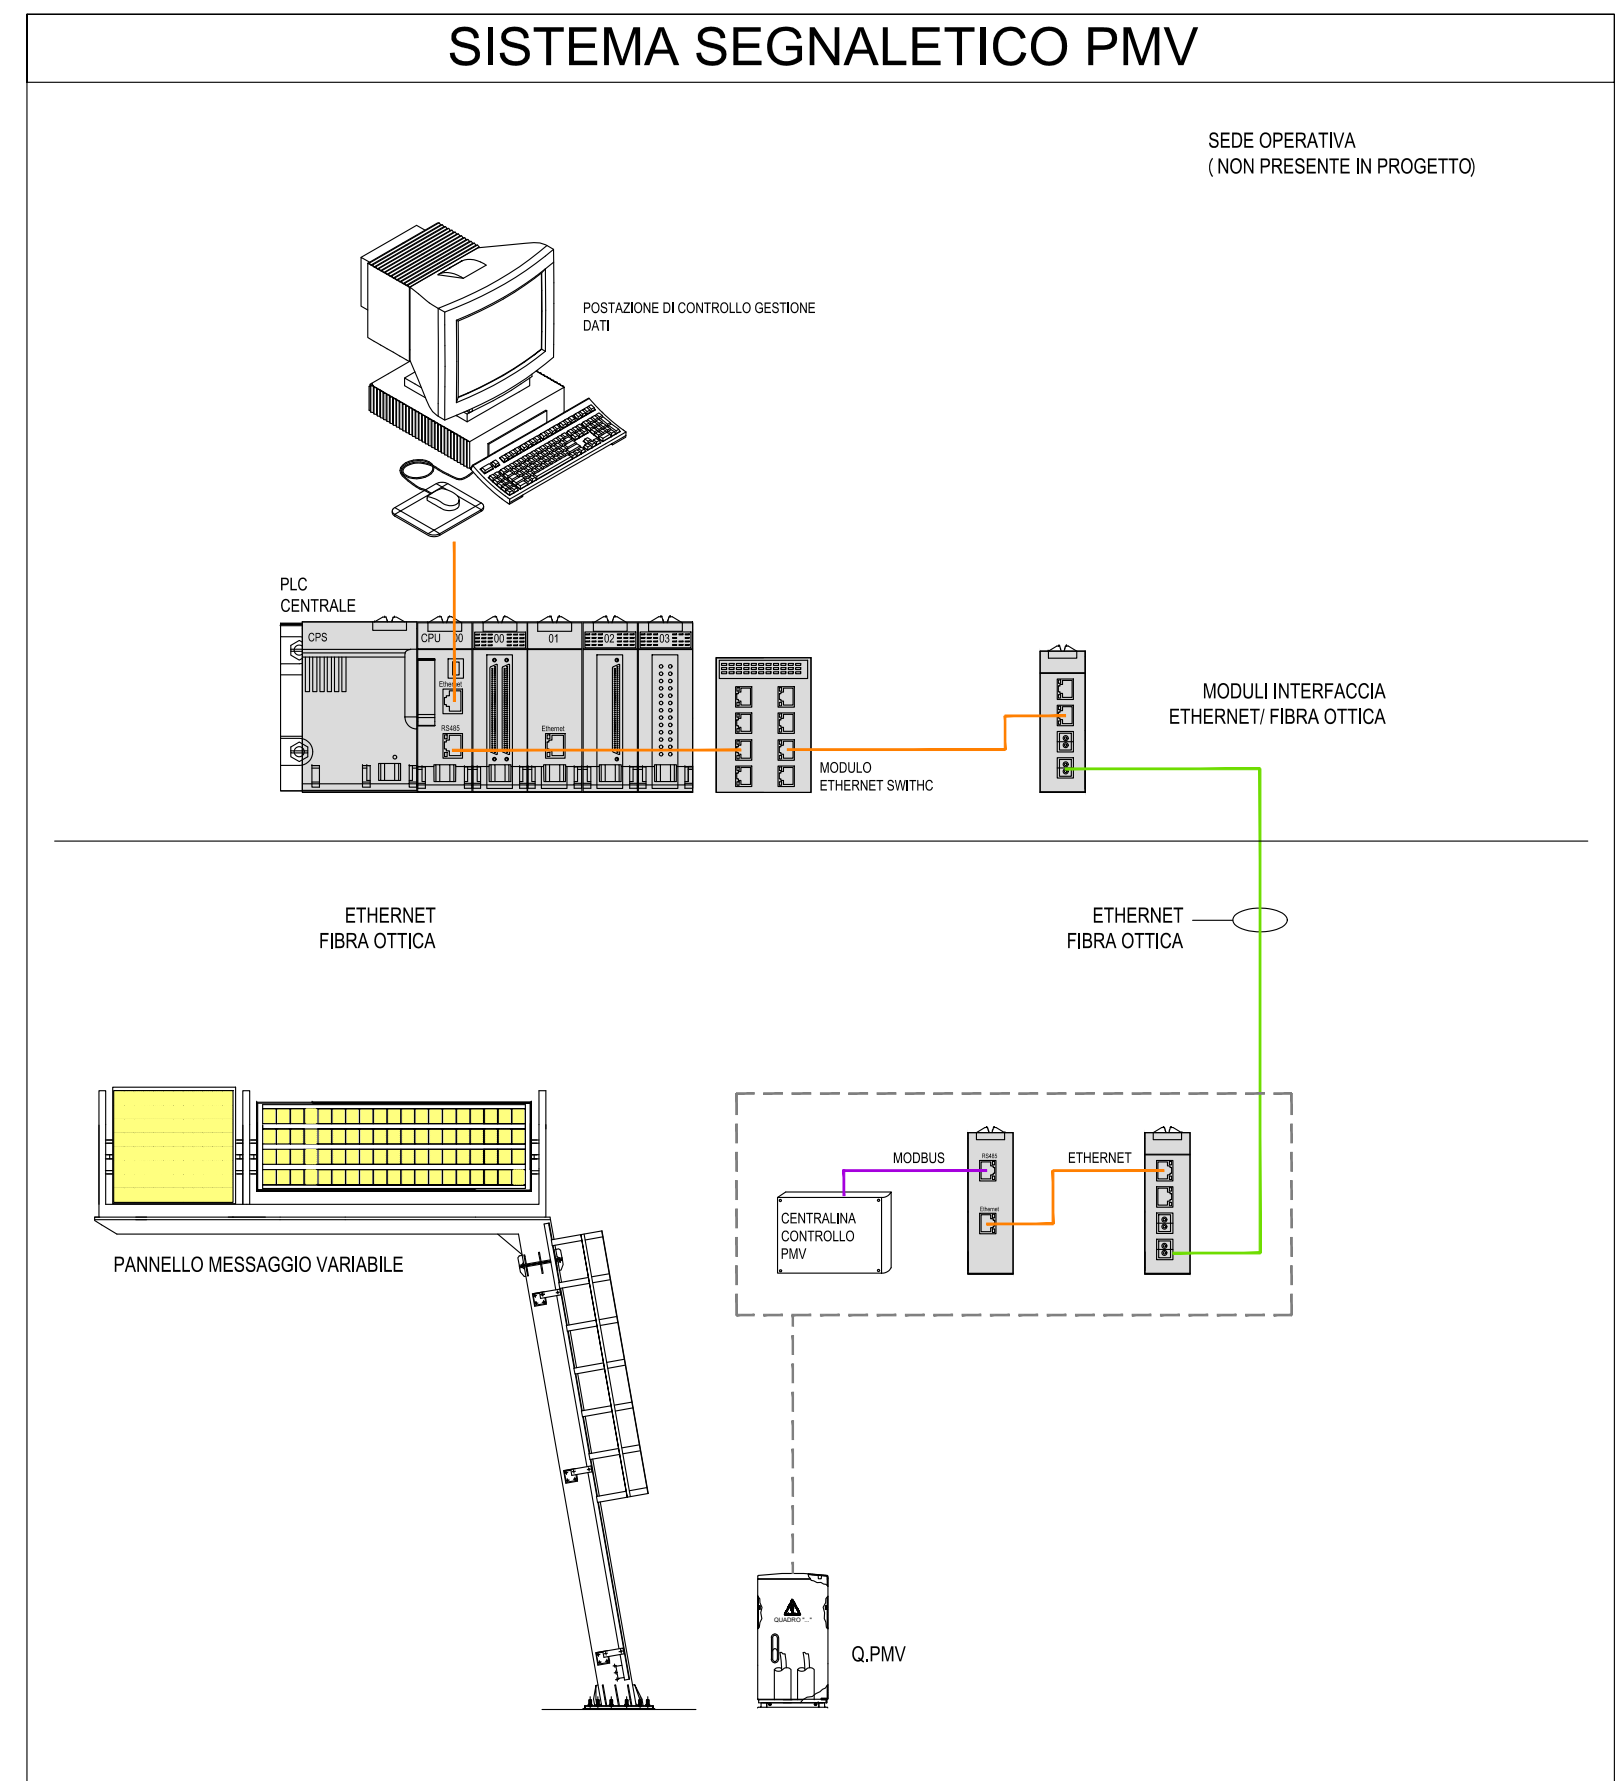

**Direzione Progettazione e Realizzazione Lavori**

## S.S. 284 "Occidentale Etna"

Ammodernamento del Tratto Adrano - Catania  
1° lotto Adrano - Paternò

<b>PROGETTO DEFINITIVO</b>	COD. <b>PA712</b>
----------------------------	-------------------

**PROGETTAZIONE:** **ATI VIA - SERING - VDP - BRENG**

<p><b>PROGETTISTA E RESPONSABILE DELL'INTEGRAZIONE DELLE PRESTAZIONI SPECIALISTICHE:</b>  <small>Diff. Ing. Giovanni Pizzuto (Ord. Ing. Prov. Roma 27296)</small></p> <p><b>RESPONSABILI D'AREA:</b>  <small>Responsabile Tracciato stradale: Diff. Ing. Massimo Capasso (Ord. Ing. Prov. Roma 26517)          Responsabile Strutture: Diff. Ing. Massimo Capasso (Ord. Ing. Prov. Roma 27296)          Responsabile Elettrico, Elettronica e Impianti: Diff. Ing. Sergio Di Majo (Ord. Ing. Prov. Palermo 2812)          Responsabile Acustico: Diff. Ing. Francesco Venturoli (Ord. Ing. Prov. Roma 14866)</small></p> <p><b>GEOLOGO:</b>  <small>Diff. Ingegnere Giuseppe (Ord. Ing. Regione Sicil. 200)</small></p> <p><b>COORDINATORE SICUREZZA IN FASE DI PROGETTAZIONE:</b>  <small>Diff. Ing. Sergio Di Majo (Ord. Ing. Prov. Palermo 2812)</small></p> <p><b>RESPONSABILE SIA:</b>  <small>Diff. Ing. Francesco Venturoli (Ord. Ing. Prov. Roma 14866)</small></p> <p><b>VISTO: IL RESPONSABILE DEL PROCEDIMENTO:</b>  <small>Diff. Ing. Mariano Caputo</small></p>	<p><b>GRUPPO DI PROGETTAZIONE INGEGNERIA</b></p> 
--	--

### IMPIANTI TECNOLOGICI PLANIMETRIE PMV

Tav. 04 di 9

<p>CODICE PROGETTO <b>DPPA0712</b></p> <p>PROGETTO <b>D 20</b></p>	<p>NOME FILE <b>T00-IM04-IMP-PL01-09_A</b></p> <p>CODICE ELAB. <b>T00IM041IMPPL04</b></p>	<p>REVISIONE <b>A</b></p>	<p>SCALA: <b>1:2000</b></p>
--	---	-------------------------------	---------------------------------

REV.	DESCRIZIONE	DATA	REDATTO	VERIFICATO	APPROVATO
A	EMISSIONE	AGOSTO 2020	F. LA RUPA	M. CUCIARO	SI.PAZZA