
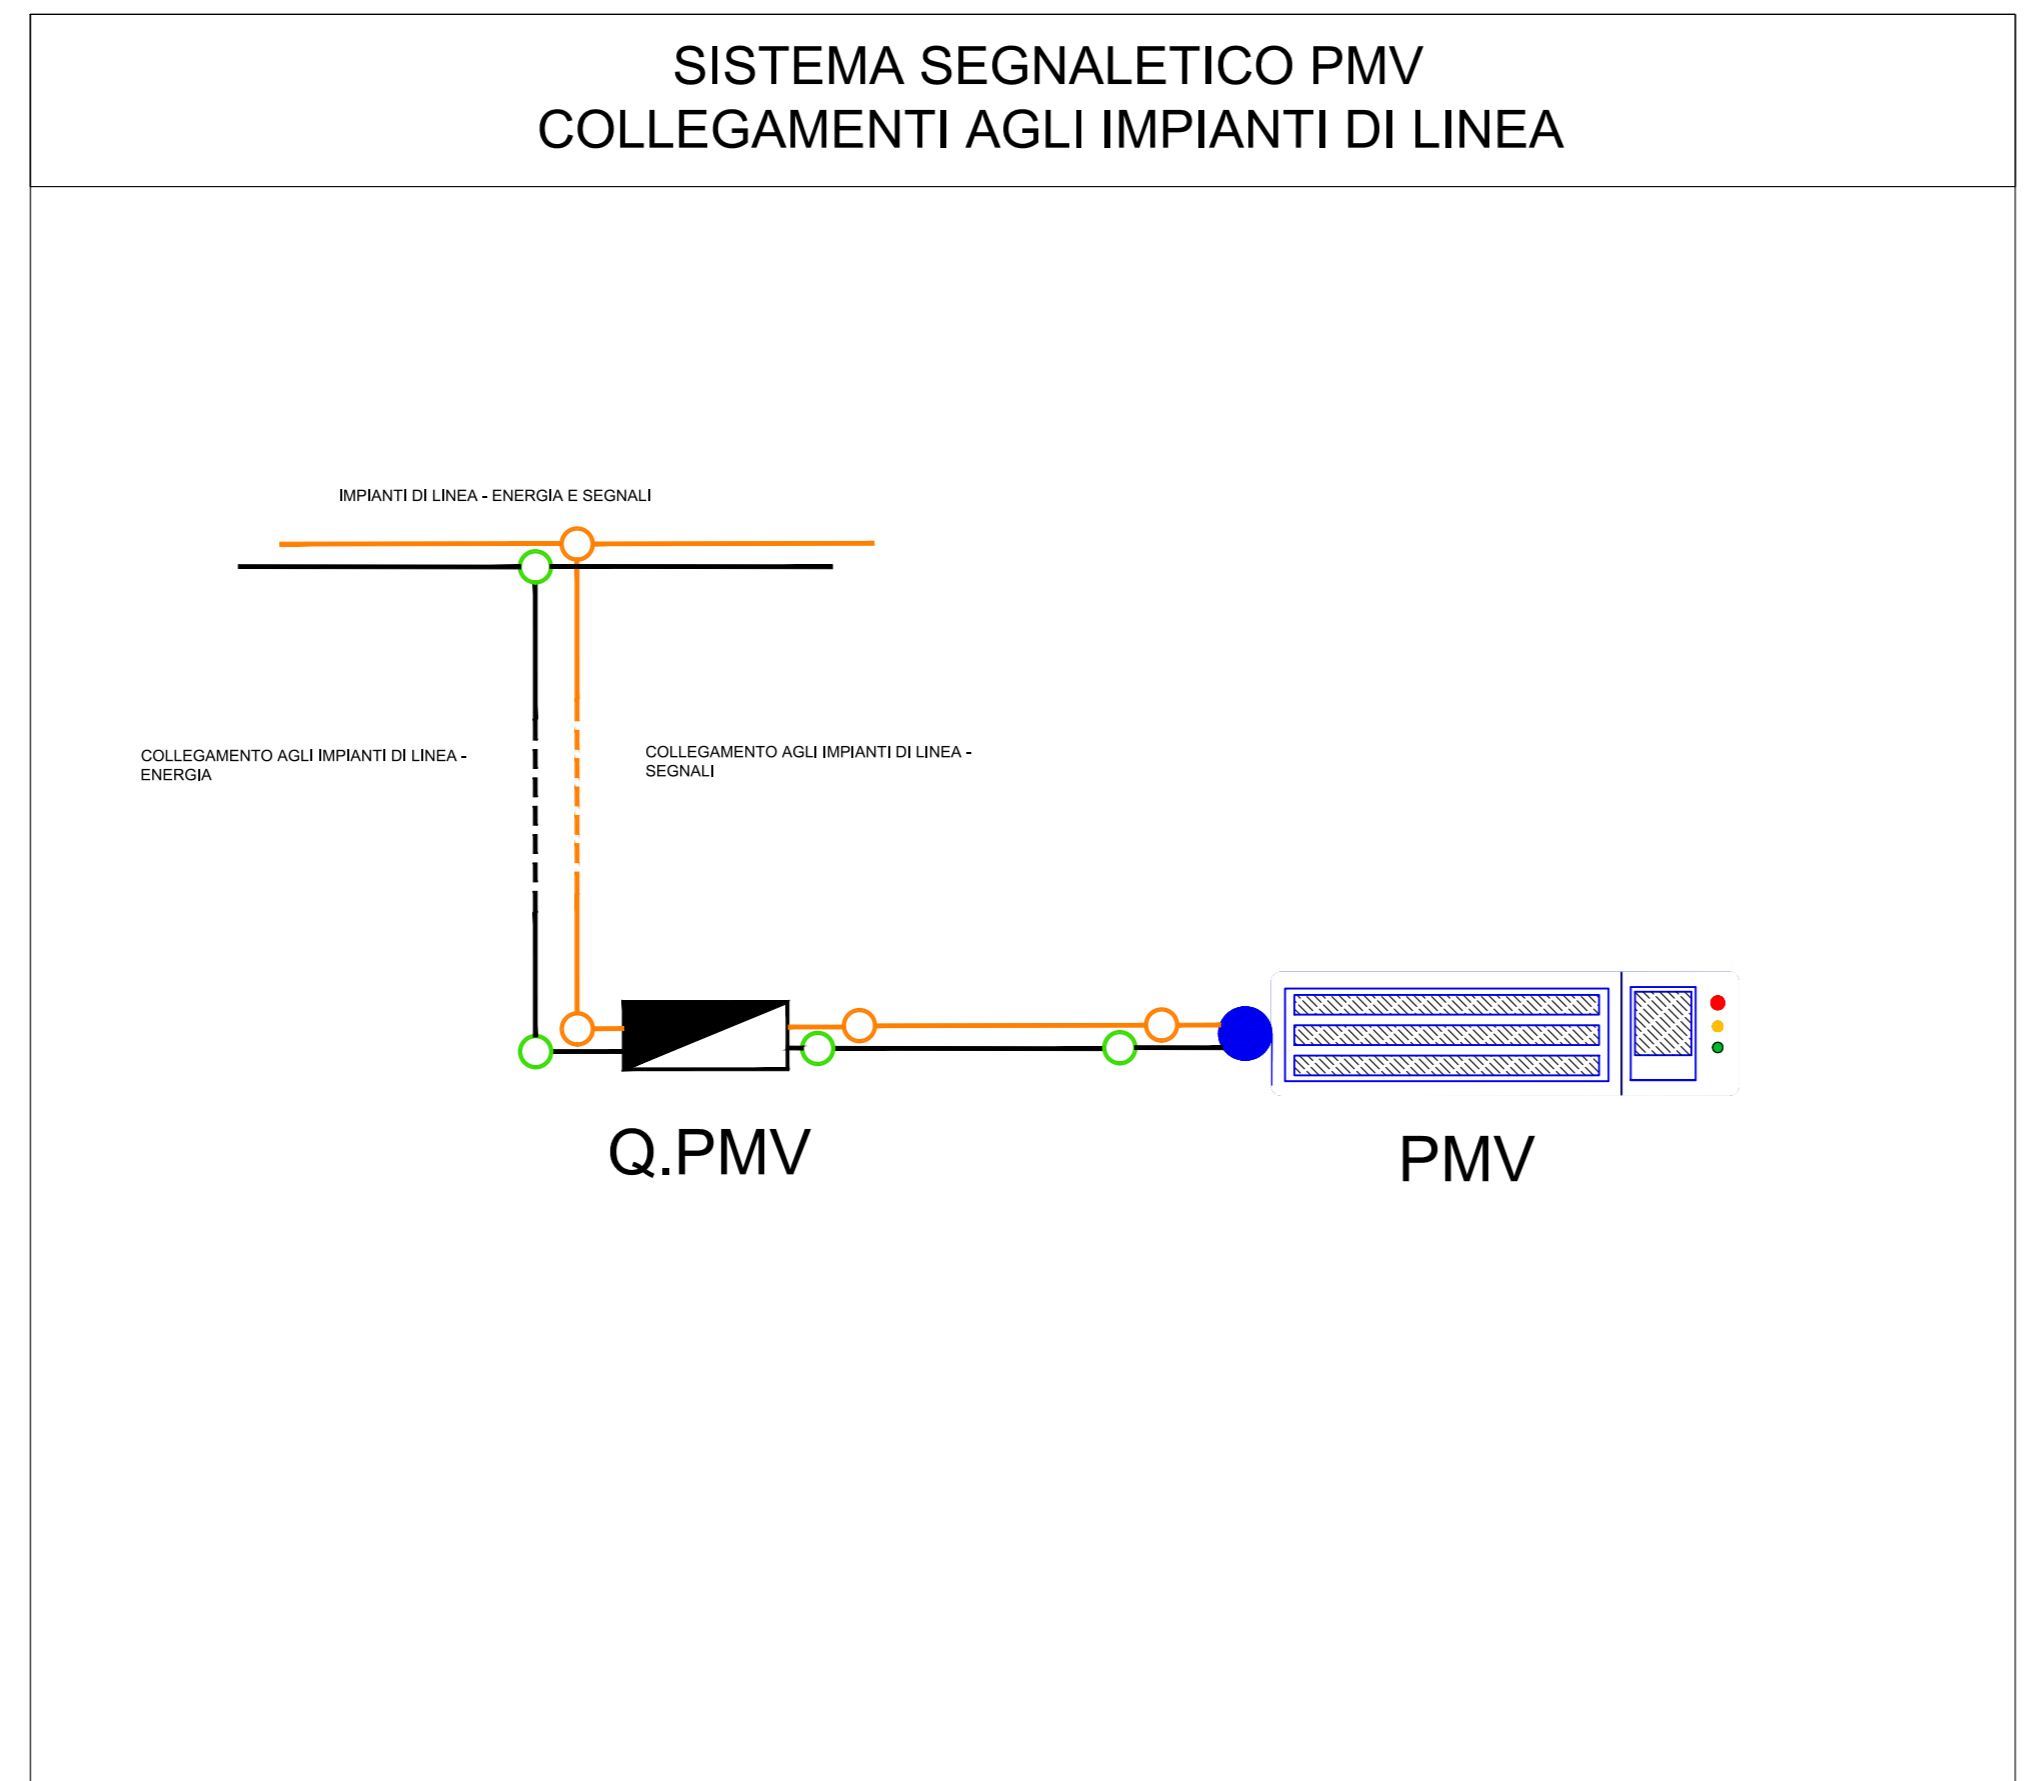


LEGENDA

IMPIANTO DISTRIBUZIONE PANNELLI MESSAGGI VARIABILI	
SIMBOLO	DESCRIZIONE
	PANNELLO MESSAGGIO VARIABILE ALFANUMERICO 4x15x1210 mm - MODULO GRAFICO 900x900mm - SU PORTALE A BANDIERA
	QUADRO DI CONTROLLO PMV IN ARMADIO STRADALE
	CAVO OTTICO PER ESTERNO/INTERNO - 8 FIBRE + 2 CAVO SEGNALE RS485 IN CAVIDOTTO D 110mm
	CAVO ENERGIA ARGH18 IN CAVIDOTTO D 110mm
	POZZETTO REALIZZATO IN CEMENTO - DIM. INT. 50X50 CM ED ALTEZZA COMPRESA 45 + 60 CM - CARRABILE CHIUSURO PER POZZETTI - CLASSE C250 - IN GHISA SFEROIDALE - PER POZZETTO 50X50 CM

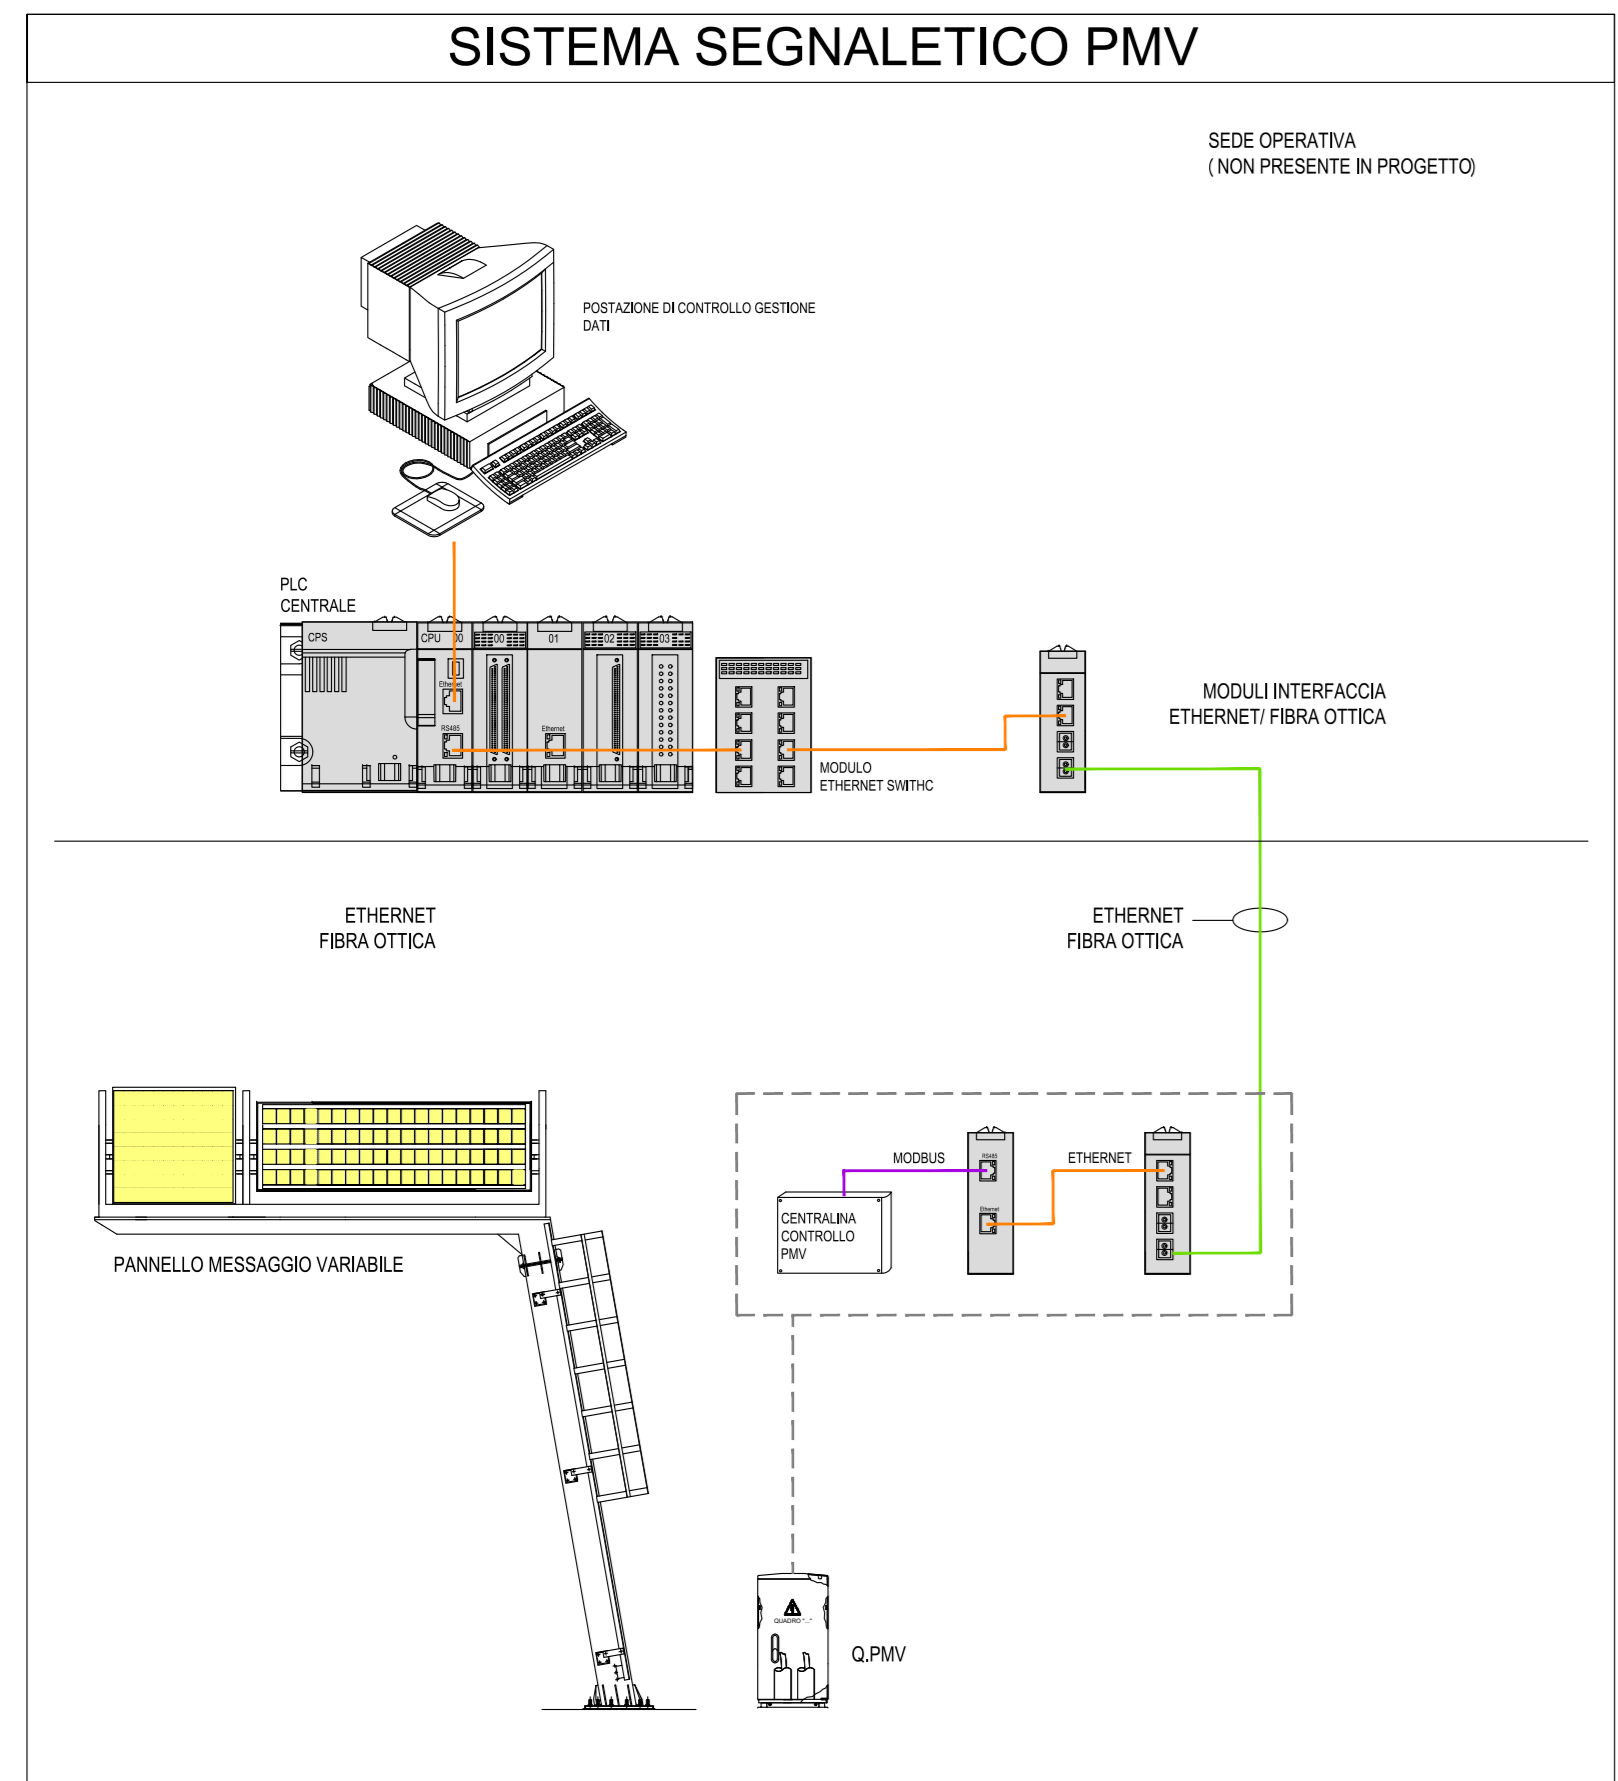

Sanas
GRUPPO FS ITALIANE
Direzione Progettazione e Realizzazione Lavori

S.S. 284 "Occidentale Etna"
Ammodernamento del Tratto Adrano - Catania
1° lotto Adrano - Paternò

PROGETTO DEFINITIVO COD. PA712

PROGETTAZIONE: **ATI VIA - SERING - VDP - BRENG**

PROGETTISTA E RESPONSABILE DELL'INTEGRAZIONE DELLE PRESTAZIONI SPECIALISTICHE:
Dott. Ing. Giovanni Pizzoli (Dir. Ing. Prov. Roma 27296)

RESPONSABILI D'AREA:
Responsabile Tracciato stradale: Dott. Ing. Massimo Capasso (Dir. Ing. Prov. Roma 26517)
Responsabile Strutture: Dott. Ing. Massimo Capasso (Dir. Ing. Prov. Roma 27296)
Responsabile Elettrico, Elettronico e Impianti: Dott. Ing. Sergio Di Majo (Dir. Ing. Prov. Palermo 2812)
Responsabile Acustico: Dott. Ing. Francesco Venturoli (Dir. Ing. Prov. Roma 14863)

GEOLOGO:
Dott. Ingegnere Giuseppe Di Majo (Dir. Ing. Regione Sicil. 284)

COORDINATORE SICUREZZA IN FASE DI PROGETTAZIONE:
Dott. Ing. Sergio Di Majo (Dir. Ing. Prov. Palermo 2812)

RESPONSABILE SIA:
Dott. Ing. Francesco Venturoli (Dir. Ing. Prov. Roma 14863)

VISTO IL RESPONSABILE DEL PROCEDIMENTO:
Dott. Ing. Mariano Caputo

GRUPPO DI PROGETTAZIONE INGEGNERIA:
VIA INGEGNERIA
SERING INGEGNERIA
VDP
BRENG

IMPIANTI TECNOLOGICI
PLANIMETRIE DISTRIBUZIONE PRINCIPALE

Tav. 09 di 9

CODICE PROGETTO	NOME FILE	REVISIONE	SCALA:
DPPA0712	T00-IM04-IMP-PL01-09_A	A	1:2000
PROGETTO	ELAB.		
D			
B			
A	EMISSIONE	AGOSTO 2020	F. LA. NAPPA M. CUCIARO S. PANZA
REV.	DESCRIZIONE	DATA	REDATTO VERIFICATO APPROVATO