LEGENDA:

Planimetria
- Tracciato in progetto
- Ettometrica S.S. 640 esistente

Interferenze Telecom
- Linea aerea Telefonica esistente
- Linea interrata Telefonica esistente
- Linea Telefonica in progetto
- Linea Fibra ottica esistente
- Linea Fibra ottica in progetto
- Cavo coassiale Telecom

Interferenze Enel
- Linea area elettrica MT esistente
- Linea interrata elettrica MT esistente
- Linea elettrica MT in progetto
- Linea area elettrica BT esistente
- Linea interrata elettrica BT esistente
- Linea elettrica BT in progetto
- Illuminazione Enel Sole

altre Interferenze
- Acquedotto esistente
- Acquedotto in progetto
- Fognatura esistente
- Fognatura in progetto
- Rete SNAM esistente
- Rete SNAM in progetto
- Impianto illuminazione esistente
- Impianto illuminazione in progetto

Linee da dismettere
- Tratti di linee abbandonati

Interramento delle linee
- Tratti di linee interrate

Interferenze acquedotto non censite nel progetto definitivo

QUADRO D'UNIONE:

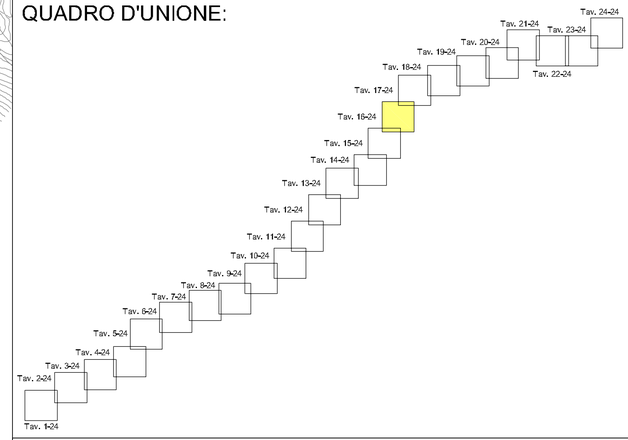

ANAS S.p.A.
DIREZIONE CENTRALE PROGRAMMAZIONE PROGETTAZIONE

PA 12/09
CORRIDOIO PLURIMODALE TIRRENICO - NORD EUROPA
ITINERARIO AGRIGENTO - CALTANISSETTA - A19
S.S. N° 640 "DI PORTO EMPEDOCLE"
AMMODERNAMENTO E ADEGUAMENTO ALLA CAT. B DEL D.M. 5.11.2001
Dal km 44+000 allo svincolo con l'A19

PROGETTO ESECUTIVO

Contraente Generale: Empedocle 2 s.c.p.a.

INTERFERENZE

CENSIMENTO INTERFERENZE

PLANIMETRIA CON INDICAZIONE DI TUTTE LE INTERFERENZE

Tav.16/24

Codice Unico Progetto (CUP) : F91B09000070001

Codice Elaborato:

PA12_09 - E 0 0 0 G E 2 1 5 S I 0 1 Z P 6 0 1 6 B Scala: 1:2000

REV.	DATA	DESCRIZIONE	REDATTO	VERIFICATO	APPROVATO	AUTORIZZATO
F						
E						
D						
C						
B	Febbraio 2011	REVISIONE			M. LITI	P. PAGLINI
A	Luglio 2010	EMISSIONE			M. LITI	P. PAGLINI

Responsabile del procedimento: Ing. MAURIZIO ARAMINI

Il Progettista: Dott. Ing. GIAN LUCA MENCHINI - ORDINE DEGLI INGEGNERI DI FIRENZE N° 4533

Il Consulente Specialista: Dott. Ing. ANTONINO GUGLIELMINO 3276

Il Geologo: Dott. Geol. D'ANGELO MAURIZIO N. 1607

Il Coordinatore per la sicurezza in fase di progetto: Dott. Ing. ALESSANDRO SALVAGO de GENNARO - ORDINE INGEGNERI ROMA N° 14853

Il Direttore dei lavori: Dott. Ing. PEPPINO MARASCIO - ORDINE INGEGNERI ROMA N° 14447