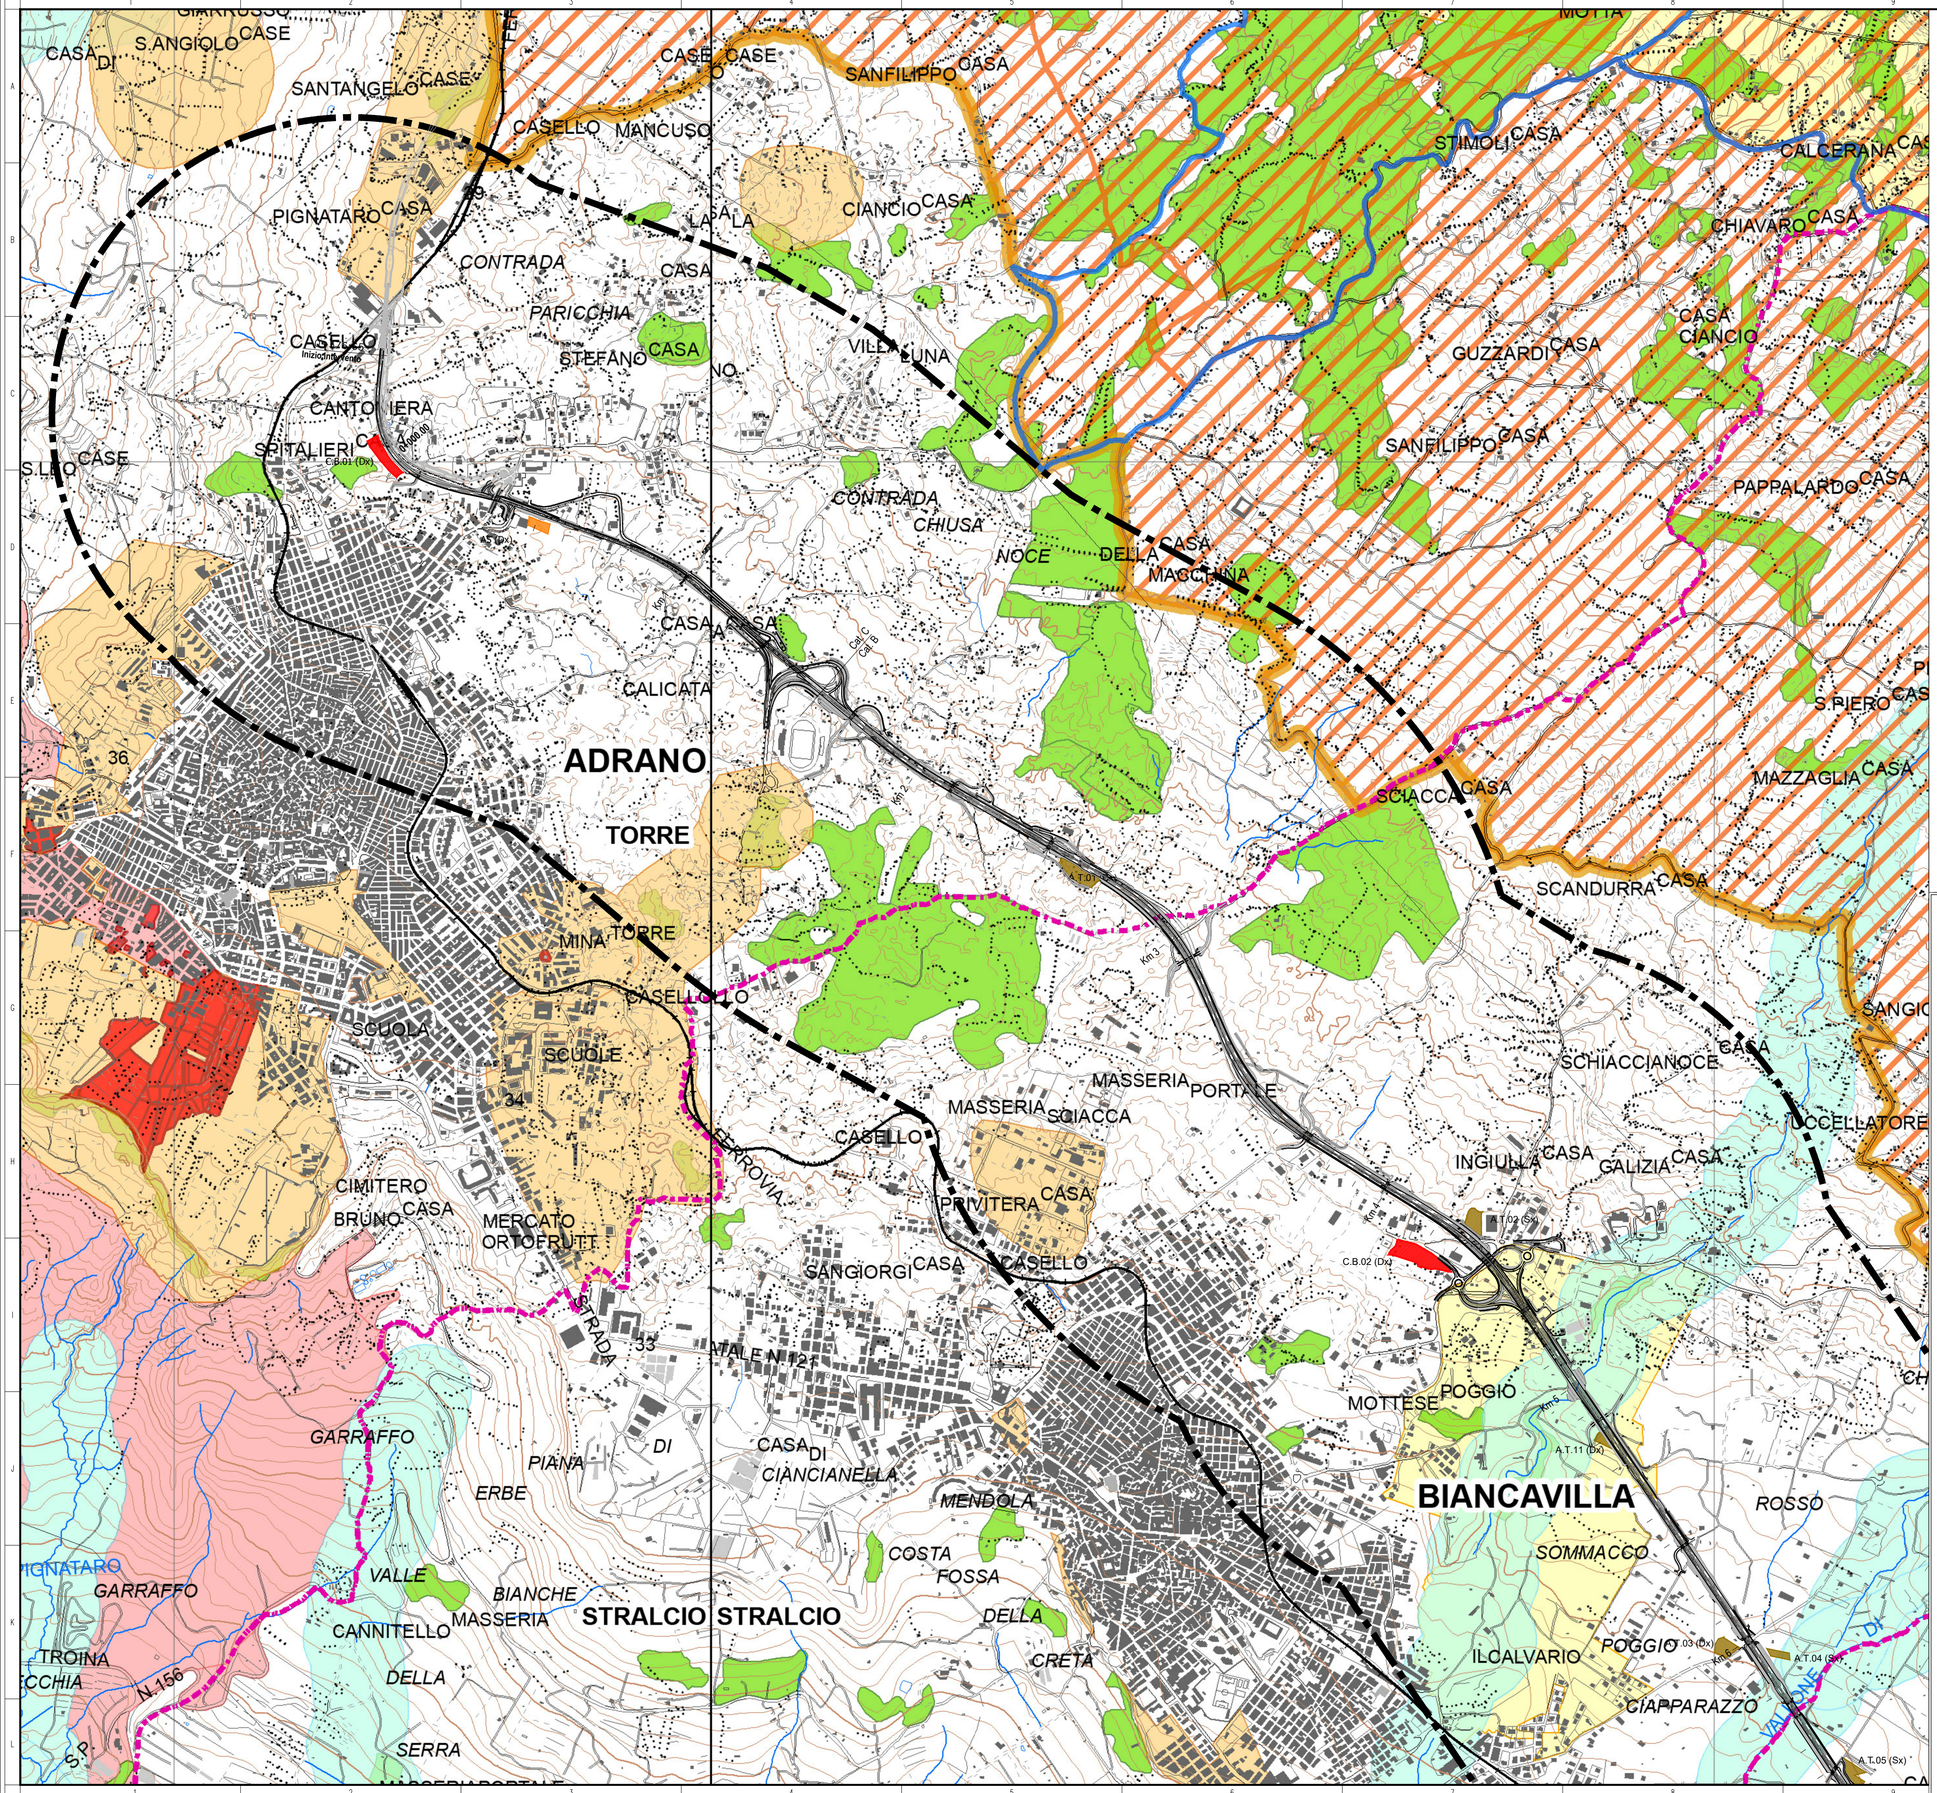

LEGENDA

Tracciato di progetto
Confini comunali
Ambito di studio
Progetto di altro appalto

Cantieri

AS_n. Area stoccaggio
CBn. Campo base
ATn. Aree tecniche

Vincoli archeologici art.10 D.lgs.48/2004 (ex1089/39)

Vincoli archeologici

D.lgs.48/2004 e s.m.i., art.134, lett. a)

Immobili e aree di notevole interesse pubblico sottoposte a vincolo paesaggistico ex art. 136, Dlgs. 42/2004 e s.m.i.

D.lgs.42/2004 e s.m.i., art.134, lett. b) - aree di cui all'art. 142

Fiumi , torrenti e corsi d'acqua e relative sponde per una fascia di 150m. - comma 1, lett c)

Montagne per la parte eccedente 1.200 metri sul livello del mare - comma 1, lett d)

Aree protette (Parchi e Riserve) - comma 1, lett f)

Territori ricoperti da boschi o sottoposti a vincolo di rimboschimento - comma 1, lett g)

Vulcani - comma 1, lett l)

Aree e siti di interesse archeologico - comma 1, lett m)

Paesaggi Locali

Limiti comunali

Quadro d'unione

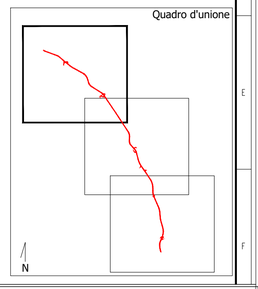

Fonte: Piano Paesaggistico Ambiti 8-11-12-13-14-16-17 Catania - Tavole. 20

Anas
GRUPPO FS ITALIANE

Direzione Progettazione e Realizzazione Lavori

S.S. 284 "Occidentale Etnea"

Ammodernamento del Tratto Adrano – Catania

1° lotto Adrano – Paternò

PROGETTO DEFINITIVO

COD. PA712

PROGETTAZIONE: ATI VIA - SERING - VDP - BRENG

PROGETTISTA E RESPONSABILE DELL'INTEGRAZIONE DELLE PRESTAZIONI SPECIALISTICHE:
Dott. Ing. Giovanni Piazza (Ord. Ing. Prov. Roma 27296)

RESPONSABILI D'AREA:
Responsabile Tracciato stradale: *Dott. Ing. Massimo Capasso (Ord. Ing. Prov. Roma 26031)*
Responsabile Strutture: *Dott. Ing. Giovanni Piazza (Ord. Ing. Prov. Roma 27296)*
Responsabile Idraulica, Geotecnica e Impianti: *Dott. Ing. Sergio Di Maio (Ord. Ing. Prov. Palermo 2872)*
Responsabile Ambiente: *Dott. Ing. Francesco Ventura (Ord. Ing. Prov. Roma 14660)*

GEOLOGO:
Dott. Geol. Enrico Curcuruto (Ord. Geo. Regione Sicilia 966)

COORDINATORE SICUREZZA IN FASE DI PROGETTAZIONE:
Dott. Ing. Sergio Di Maio (Ord. Ing. Prov. Palermo 2872)

RESPONSABILE SIA:
Dott. Ing. Francesco Ventura (Ord. Ing. Prov. Roma 14660)

VISTO: IL RESPONSABILE DEL PROCEDIMENTO:
Dott. Ing. Marilena Coppola

GRUPPO DI PROGETTAZIONE
MANDATARIA: ViA INGEGNERIA
MANDANTI: SERING INGEGNERIA, vdp, BRENG BRIDGE ENGINEERING

STUDIO DI IMPATTO AMBIENTALE

PIANO PAESAGGISTICO PROVINCIA DI CATANIA – BENI PAESAGGISTICI 1/3

CODICE PROGETTO		NOME FILE	REVISIONE	SCALA:
PROGETTO: DPPA0712	LIV. PROG.: D	T00IA10AMBCT04-06A _P PAE		
	ANNO: 20	CODICE ELAB.: T00IA10AMBCT04	A	1:10.000

REV.	DESCRIZIONE	DATA	REDATTO	VERIFICATO	APPROVATO
D		-	-	-	-
C		-	-	-	-
B		-	-	-	-
A	EMISSIONE	NOV. 2020	S.OCCHI	F.VENTURA	G.PIAZZA