


- LEGENDA:**
- Planimetria**
- Tracciato in progetto
  - Ettometrica S.S. 640 esistente
- Interferenze Telecom**
- Linea aerea Telefonica esistente
  - Linea interrata Telefonica esistente
  - Linea Telefonica in progetto
  - Linea Fibra ottica esistente
  - Linea Fibra ottica in progetto
  - Cavo coassiale Telecom
- Interferenze Enel**
- Linea area elettrica MT esistente
  - Linea interrata elettrica MT esistente
  - Linea area elettrica BT esistente
  - Linea interrata elettrica BT esistente
  - Linea elettrica BT in progetto
  - ☉ Illuminazione Enel Sole
- altre Interferenze**
- Acquedotto esistente
  - Acquedotto in progetto
  - Fognatura esistente
  - Fognatura in progetto
  - Rete SNAM esistente
  - Rete SNAM in progetto
  - Impianto illuminazione esistente
  - Impianto illuminazione in progetto
- Linee da dismettere**
- Tratti di linee abbandonati
- Interramento delle linee**
- Tratti di linee interrato
- Interferenze acquedotto non censite nel progetto definitivo**

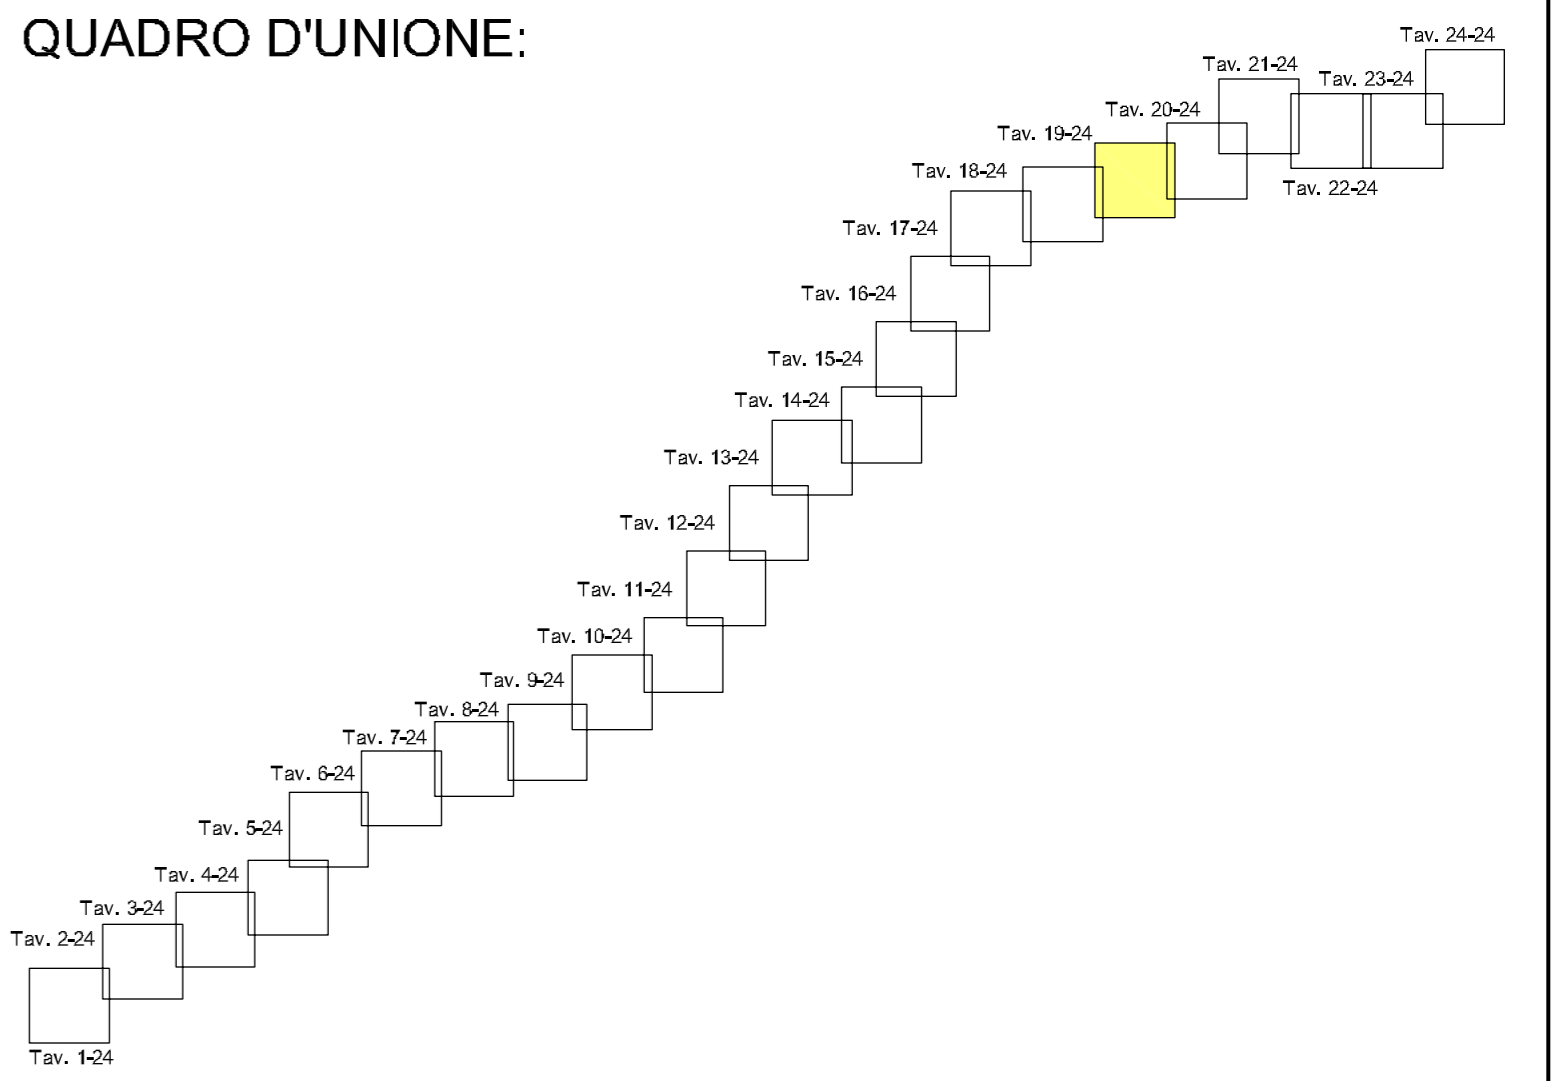

**ANAS S.p.A.**  
DIREZIONE CENTRALE PROGRAMMAZIONE PROGETTAZIONE

PA 12/09  
CORRIDOIO PLURIMODALE TIRRENICO - NORD EUROPA  
ITINERARIO AGRIGENTO - CALTANISSETTA - A19  
S.S. N° 640 "DI PORTO EMPEDOCLE"  
AMMODERNAMENTO E ADEGUAMENTO ALLA CAT. B DEL D.M. 5.11.2001  
Dal km 44+000 allo svincolo con l'A19

**PROGETTO ESECUTIVO**

Contraente Generale: **Empedocle 2 S.p.A.**

**INTERFERENZE**  
**CENSIMENTO INTERFERENZE**  
**PLANIMETRIA CON INDICAZIONE DI TUTTE LE INTERFERENZE**  
**Tav.19/24**

Codice Unico Progetto (CUP) : F91B09000070001

Codice Elaborato: PA12\_09 - E 0 0 0 G E 2 1 5 S I 0 1 Z P 6 0 1 9 B Scale: 1:2000

F										
E										
D										
C										
B	Febbraio 2011	REVISIONE						M. LITI	P. PAGLINI	
A	Luglio 2010	EMMISSIONE						M. LITI	P. PAGLINI	
REV.	DATA	DESCRIZIONE	REDATTO	VERIFICATO	APPROVATO	AUTORIZZATO				

Responsabile del procedimento: Ing. MAURIZIO ARAMINI

Il Progettista: **ING. LUCA MINGONNI** (Ordine degli Ingegneri di Firenze N° 4533)

Il Consulente Specialista: **ING. ANTONINO SUGLIAMINO** (Ordine degli Ingegneri di Catania N° 1276)

Il Geologo: **DOCT. GIULIO D'ANGELO** (Ordine Regionale dei Geologi di Sicilia N. 1607)

Il Coordinatore per la sicurezza in fase di progetto: **DOCT. ING. ALESSANDRO SAIURO** (Ordine Ingegneri Roma N° 14853)

Il Direttore dei lavori: **ING. PEPPINO MARASCO** (Ordine Ingegneri Roma N° 14447)