



**LEGENDA**

Tracciato di progetto  
Cantieri  
AS\_n. Area stoccaggio  
C.Bn. Campo base  
ATn. Aree tecniche

**Interventi a verde**

- Inerbimento dei rilevati
- Interventi a verde per l'inserimento paesaggistico delle aree di svincolo (Tipologico A - Prato cespugliato a valenza ornamentale)
- Interventi a verde per l'inserimento paesaggistico delle aree di svincolo e delle aree intercluse (Tipologico B - Cespuglieto arborato)
- Interventi di inserimento paesaggistico e consolidamento dei tratti in trincea e dei rilevati (Tipologico C - Arbusti a gruppi)
- Interventi di recupero dei tratti in dismissione e di ricucitura con la vegetazione esistente (Tipologico D - Mantello arbustivo termofilo)
- Interventi di recupero dei suoli e inerbimento nei tratti stradali in dismissione
- Interventi di recupero dei suoli e inerbimento nelle aree intercluse
- Interventi di ripristino dei suoli e inerbimento in corrispondenza delle aree di cantiere

**Interventi per la fauna**

- Interventi a verde in corrispondenza dei tombini idraulici a funzione di invito per la fauna (Tipologico E - Siepe arbustiva di invito i corrispondenza dei sottopassi)
- Passaggi faunistici in corrispondenza dei tombini idraulici

**Gestione olivi**

- Aree di reimpianto definitivo degli olivi

**Interventi per la tutela delle acque**

- Rete idraulica di progetto
- Vasche idrauliche

**Interventi di mitigazione acustica**



- Barriere antirumore
- Barriere antirumore integrata

**Interventi di tipo architettonico**

- Rivestimento dei muri in pietra locale (lavica) da spacco
- Riproposizione di muretti a secco

Confini comunali  
Progetto di altro appalto

Quadro d'unione

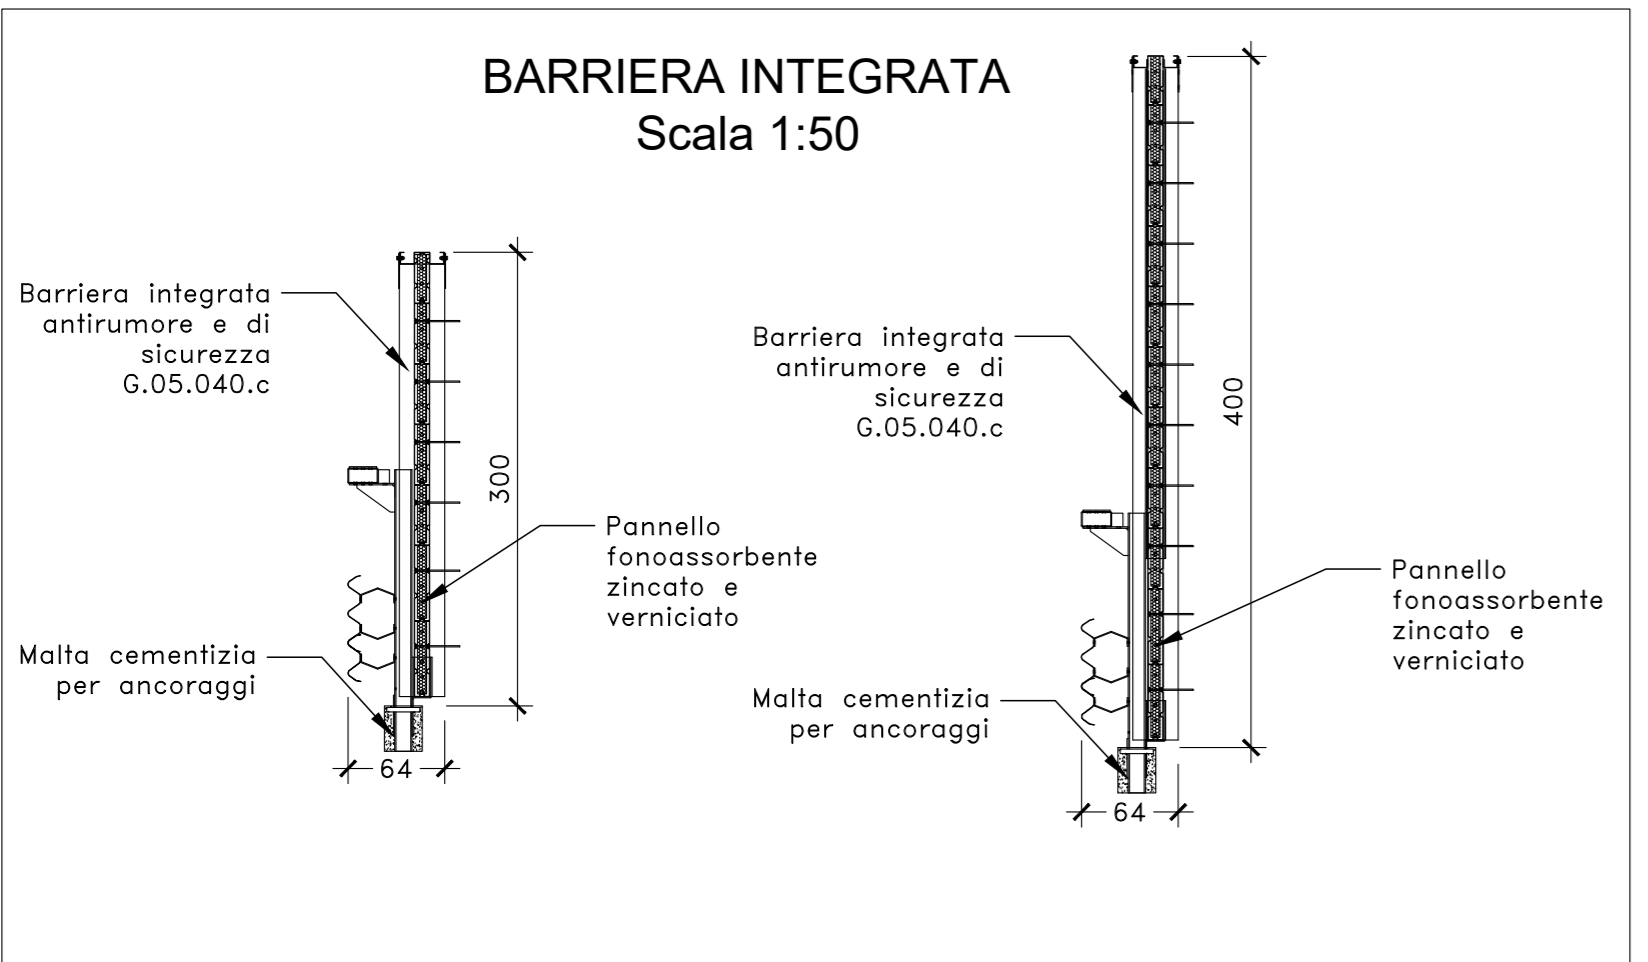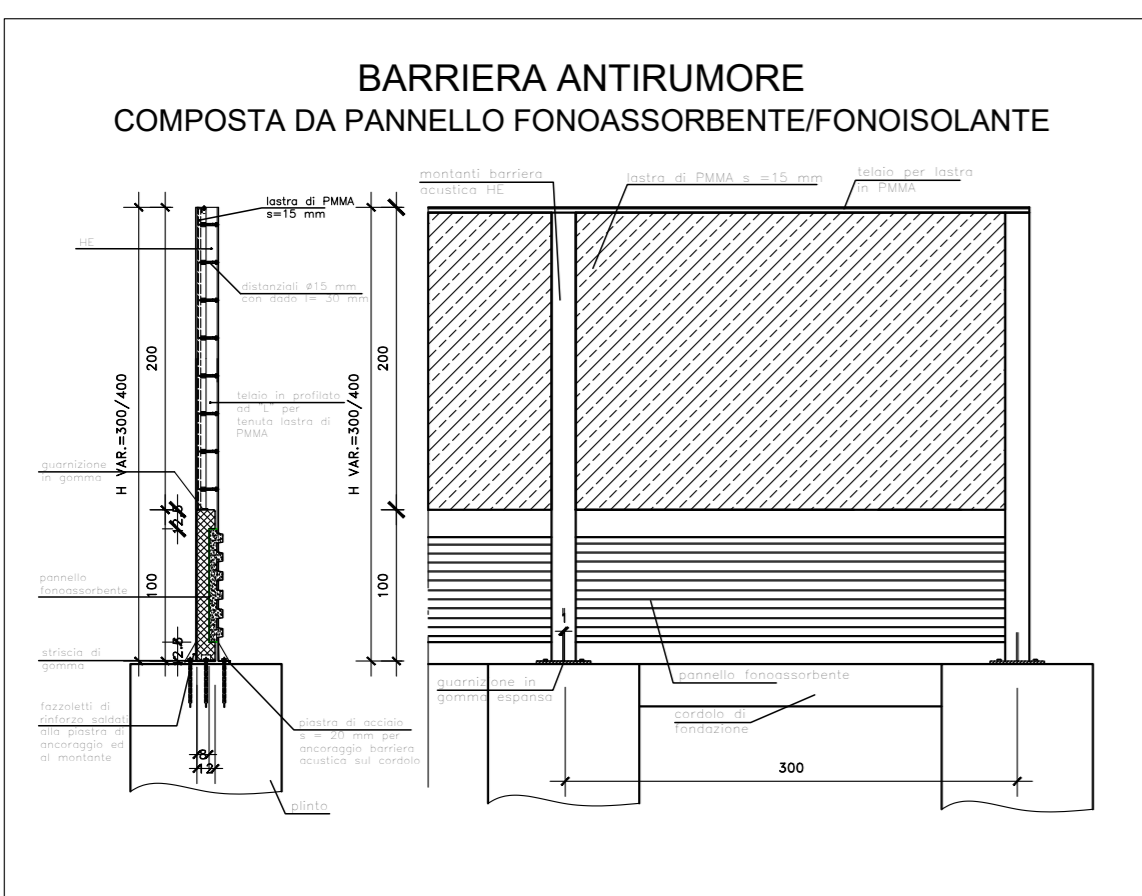

**Sanas**  
GRUPPO FS ITALIANE  
Direzione Progettazione e Realizzazione Lavori

**S.S. 284 "Occidentale Etna"**  
Ammodernamento del Tratto Adrano - Catania  
1° lotto Adrano - Paternò

**PROGETTO DEFINITIVO** COD. PA712

PROGETTAZIONE: **ATI VIA - SERING - VDP - BRENG**

PROGETTISTA E RESPONSABILE DELL'INTEGRAZIONE DELLE PRESTAZIONI SPECIALISTICHE:  
Dott. Ing. Giovanni Piazza (Ord. Ing. Prov. Roma 27296)

RESPONSABILI D'AREA:  
Responsabile Tracciato stradale: Dott. Ing. Massimo Capasso (Ord. Ing. Prov. Roma 26531)  
Responsabile Strutture: Dott. Ing. Giovanni Piazza (Ord. Ing. Prov. Roma 27296)  
Responsabile Idraulica, Geotecnica e Impianti: Dott. Ing. Sergio Di Maio (Ord. Ing. Prov. Palermo 2872)  
Responsabile Ambiente: Dott. Ing. Francesco Ventura (Ord. Ing. Prov. Roma 14660)

GRUPPO DI PROGETTAZIONE  
MANDATARIA:  
**VIA INGEGNERIA**

MANDANTI:  
**SERING INGEGNERIA** **vdp**

**BRENG BRIDGE ENGINEERING**

COORDINATORE SICUREZZA IN FASE DI PROGETTAZIONE:  
Dott. Ing. Sergio Di Maio (Ord. Ing. Prov. Palermo 2872)

RESPONSABILE SIA:  
Dott. Ing. Francesco Ventura (Ord. Ing. Prov. Roma 14660)

VISTO: IL RESPONSABILE DEL PROCEDIMENTO:  
Dott. Ing. Marianna Coppola

**RELAZIONE PAESAGGISTICA**  
Planimetria interventi di inserimento paesaggistico ambientale 2/5

CODICE PROGETTO: **DPPA0712** LV. PROG. ANNO: **D 20** NOME FILE: **T00IA00AMBPL01-5A** REVISIONE: **A** SCALA: **1:5.000**

CODICE ELAB.: **T00IA00AMBPL02**

REV.	DESCRIZIONE	DATA	REDATTO	VERIFICATO	APPROVATO
D					
C					
B					
A	EMISSIONE	NOV.2020	S.OCCHI	F.VENTURA	G.PIAZZA