
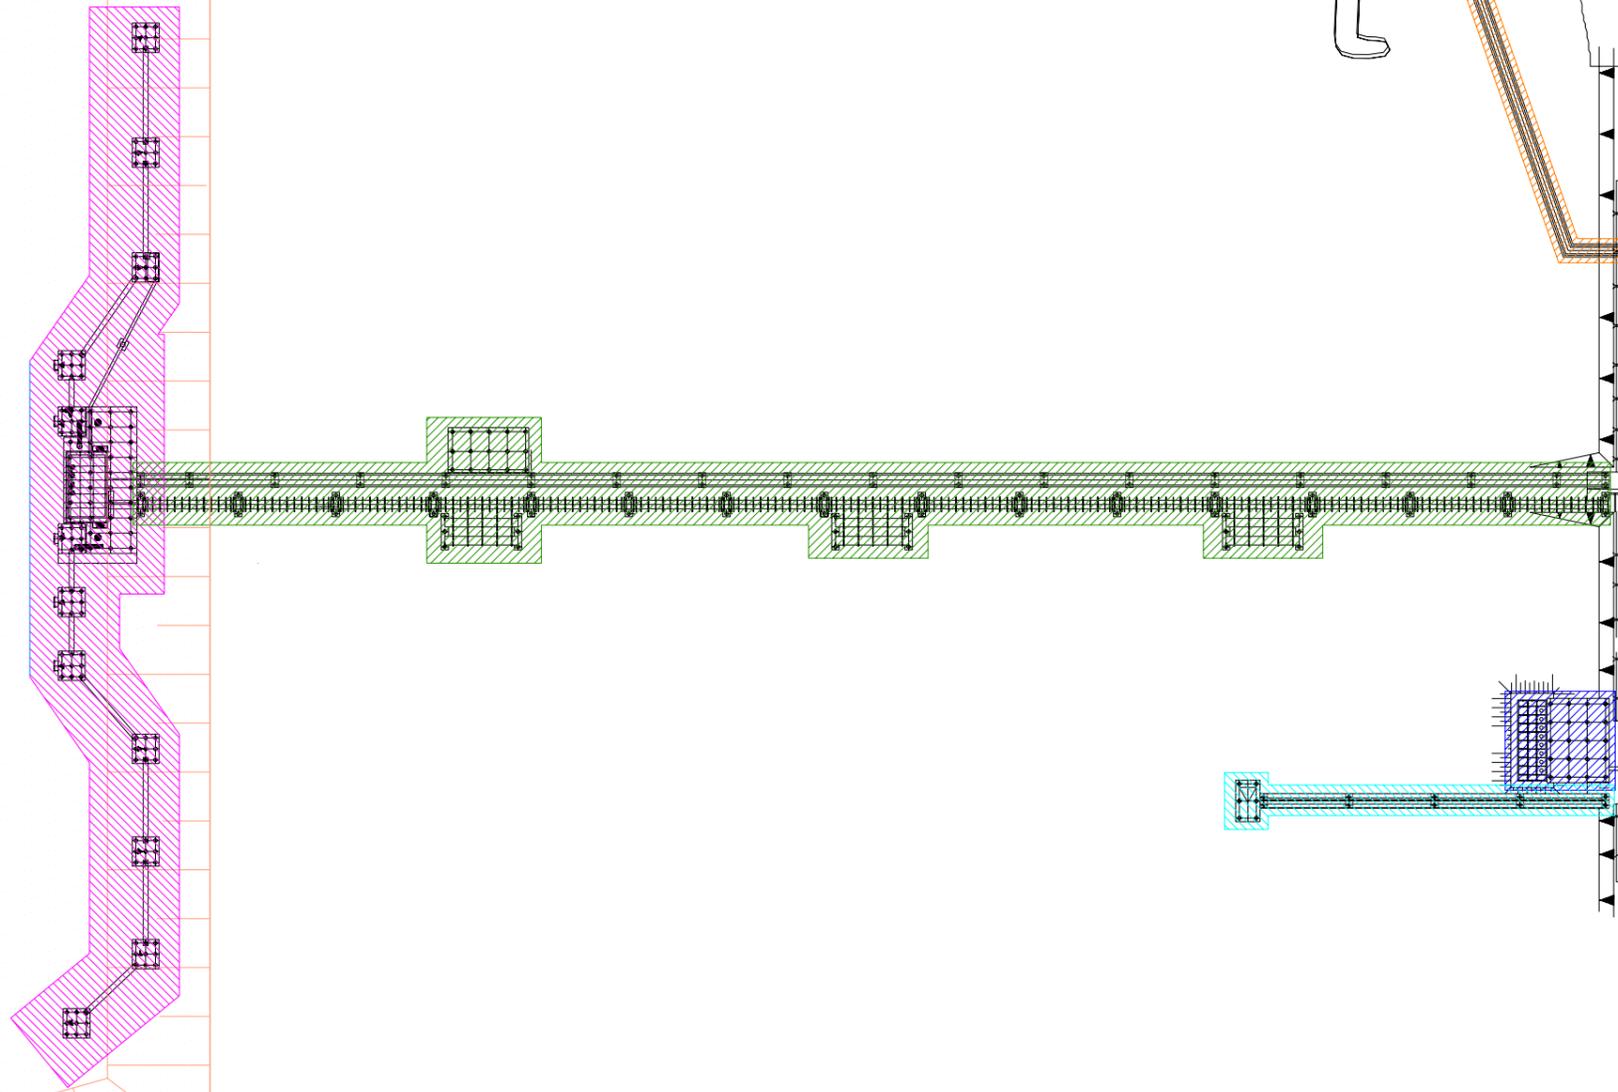


CANALE DI SCARICO DELLE ACQUE
DI RAFFREDDAMENTO ESISTENTE

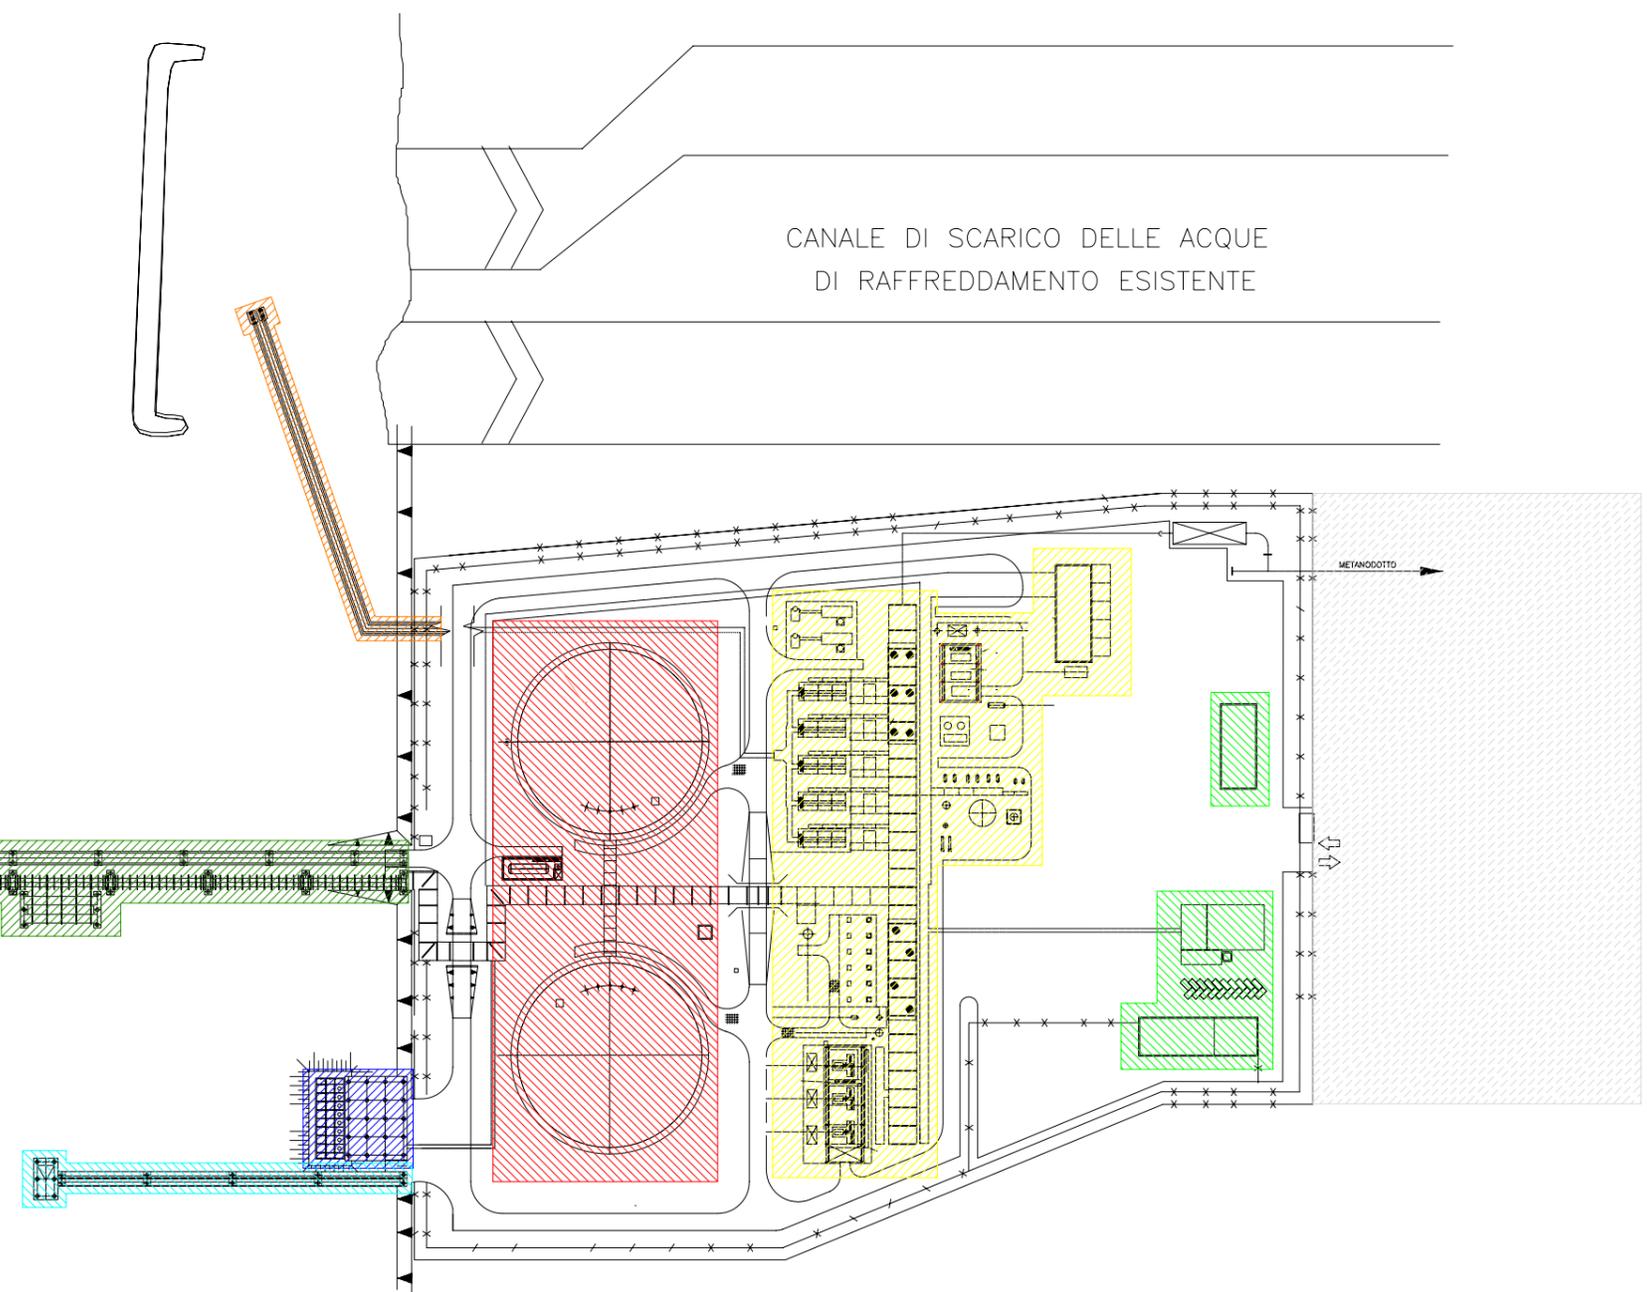

LEGENDA

- SERBATOI
- IMPIANTI DI PROCESSO
- UFFICI E MAGAZZINI
- PONTILE E CONDOTTE GNL/BOIL-OFF
- PIATTAFORMA DI SCARICO
- TORCIA E RELATIVO PONTILE/CONDOTTE
- OPERA DI PRESA ACQUA A MARE
- CONDOTTA DI SCARICO ACQUA A MARE
- DRAGAGGI
(vedi Allegato 10.4 dello SIA)
- AREA DI CANTIERE TEMPORANEA
(deposito materiali)

0	EMMISSIONE	DESCRIZIONE	PREPARATO	VERIFICATO	APPROVATO	SVIZZERO	PASTORELLI	BANCHI	CICCARELLI
REV	DATA	DESCRIZIONE	PREPARATO	VERIFICATO	APPROVATO	DISEGNO N° 03255-E&E-D-0-112			
						FOGLIO 1 di 1 COMM. 03255			
PROGETTO PRELIMINARE TERMINALE GNL TARANTO PIANO DI CANTIERIZZAZIONE						REV 0			
SCALA:									